



Sérmynd sýnir staðsetningu á skrúfum í SF-82 veggeiningu

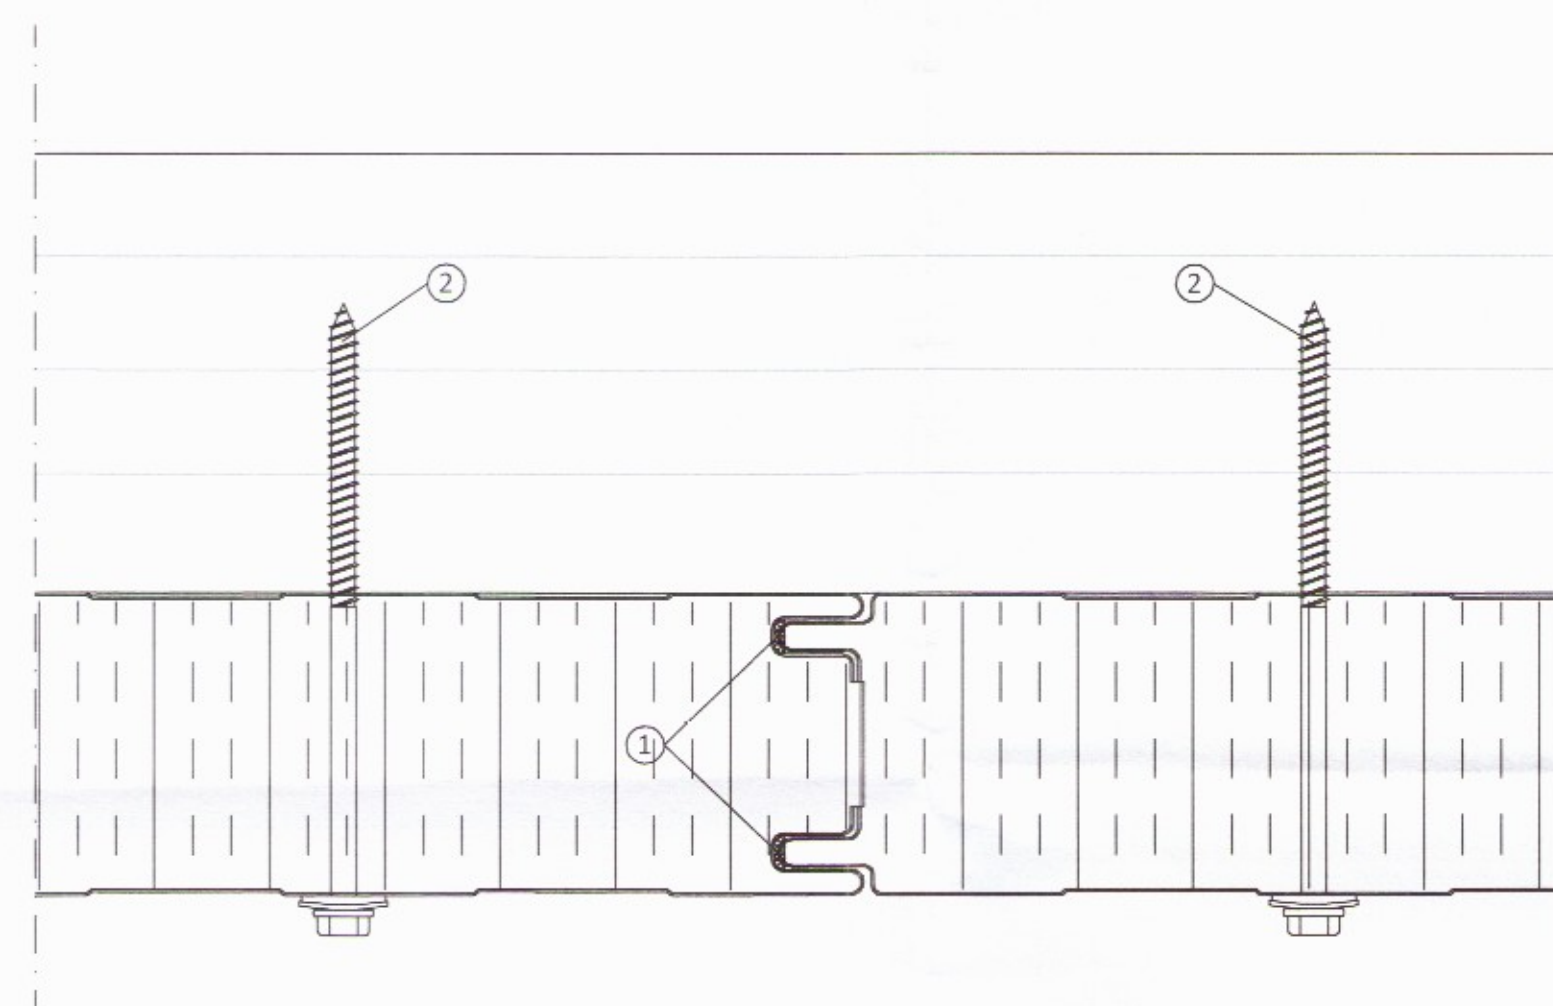


Sérmynd sýnir staðsetningu á skrúfum í ST-107 þakeiningu

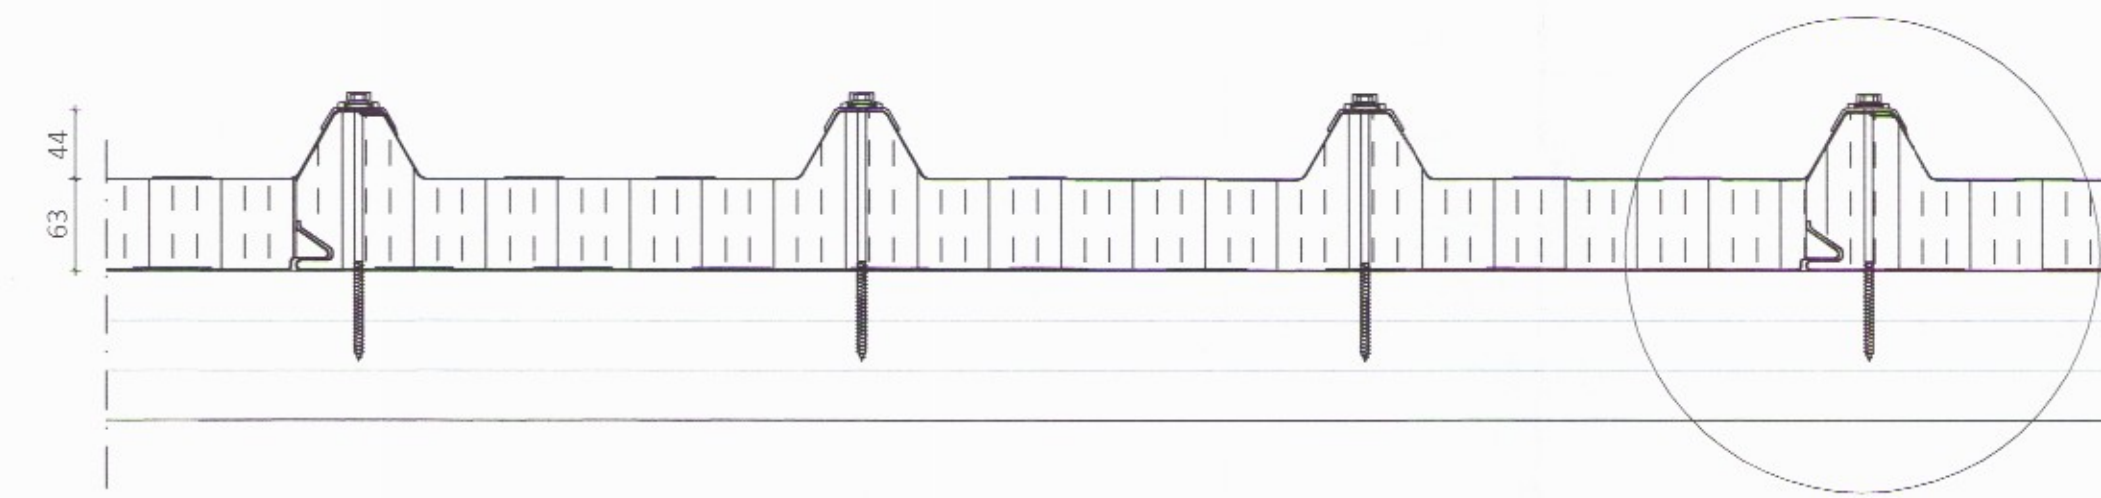

Langsamskeyti veggeininga

Skýringar á þeim fylgihlutum sem Límitré Vírnet ehf. leggur til:


- ① Limkítta
- ② Festiskrúfa í tré 6,3x130mm með 19mm þéttiskinnu og plasthettu yfir haus, 4 stk. í hverja plötu

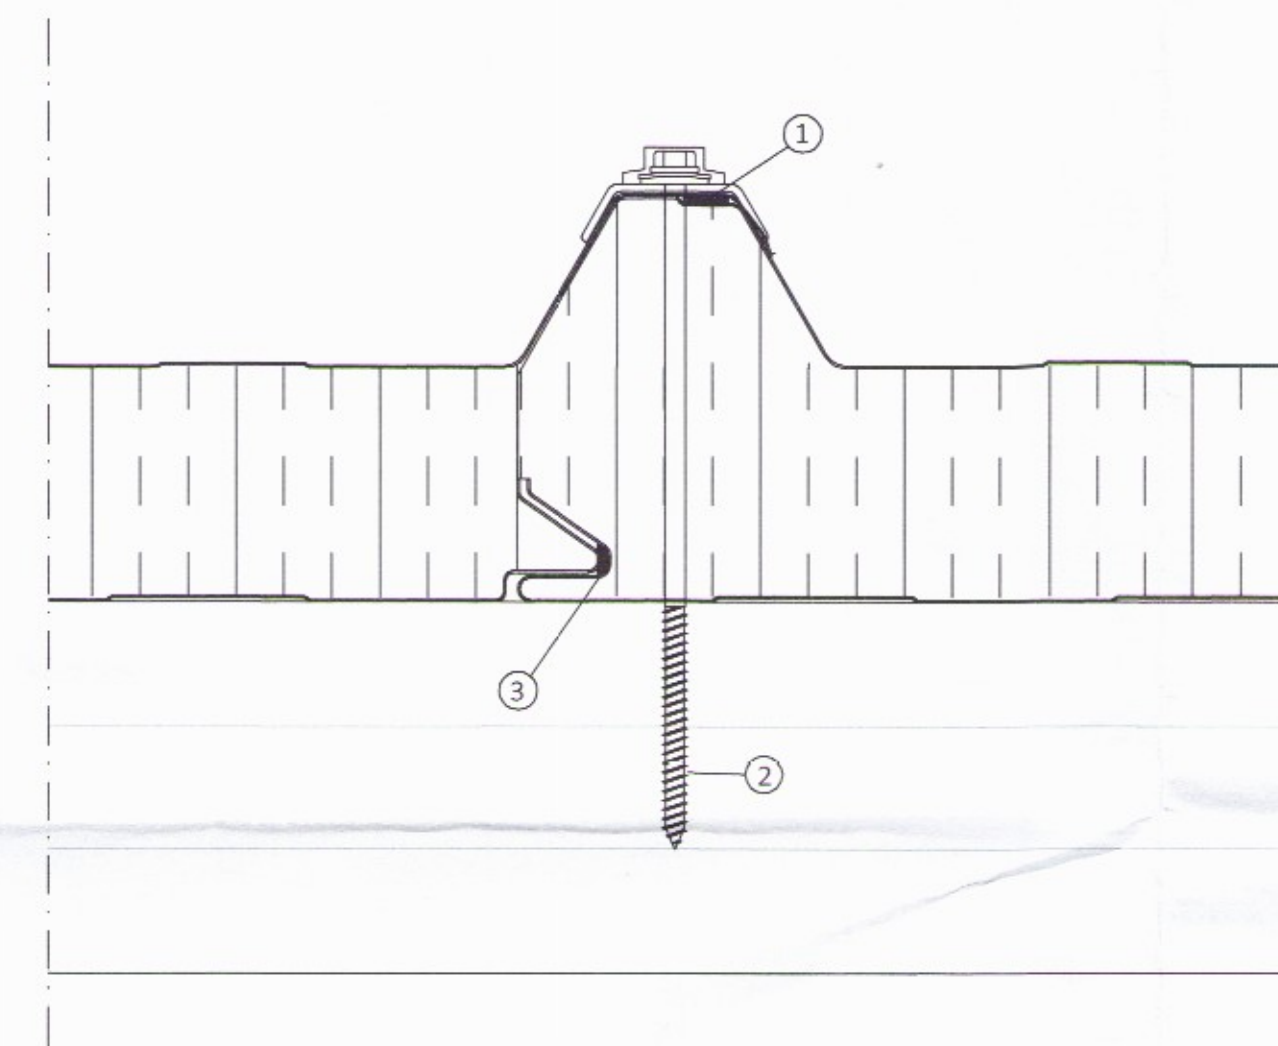

Langsamskeyti þakeininga

Skýringar á þeim fylgihlutum sem Límitré Vírnet ehf. leggur til:

- ① Þéttillisti, 15x10 mm (bxh)
- ② Festiskrúfa í tré 6,3x170mm með 19mm þéttiskinnu, trapisuskinnu og plasthettu í hverja hábaru og langband
- ③ Limkítta

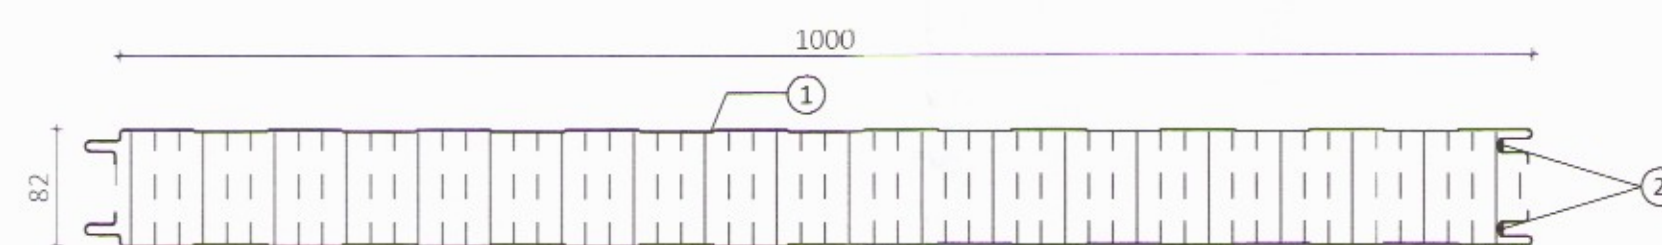


Ásetning þéttiefnis á veggeiningar

fyrir uppsetningu þeirra

Skýringar á þeim fylgihlutum sem Límitré Vírnet ehf. leggur til:

- ① SF-82 veggeining
- ② Limkítta

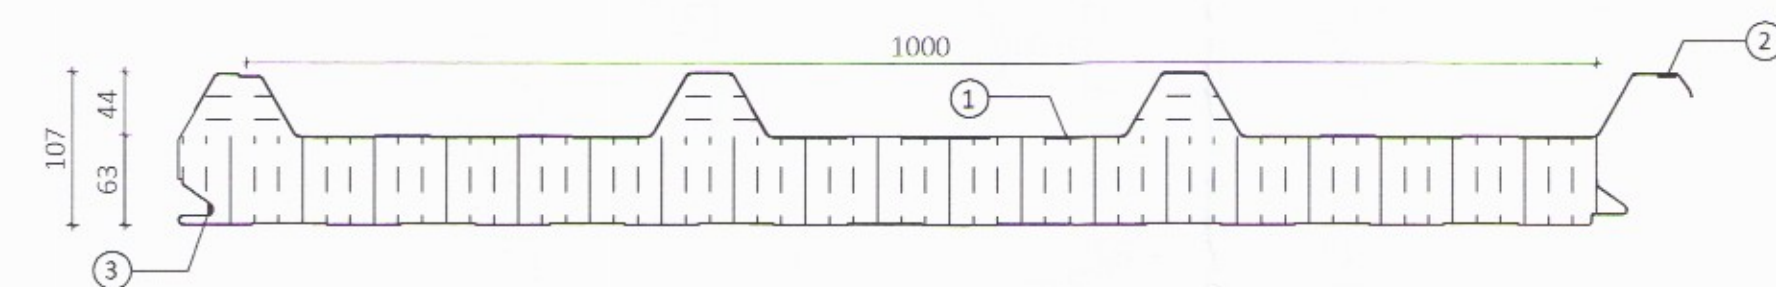

Ásetning þéttiefnis á þakeiningar

fyrir uppsetningu þeirra

Skýringar á þeim fylgihlutum sem Límitré Vírnet ehf. leggur til:

- ① ST-107 þakeining
- ② Þéttillisti, 15x10mm (bxh) settur á einingu stuttu fyrir uppsetningu hennar. Listinn geymist á köldum stað
- ③ Limkítta

ÖLL AFNOT OG AFRITUN TEIKNINGAR AD HLUTA EDA Í HEILD ER HÁÐ SKRIFLEGU LEYFI LÍMITRÉ VÍRNET EHF.

Númer	Dags.	Skýring breytingar	Br. af
MKV.	DAGS.	VERKNR.	ÚTGÁFA NR.
TEIKN.	REIKN.	YFIRF.	NR. TEIKNINGAR
NAFN HÖNNUÐAR		405	
HEITI VERKS:		Kópavatn 1, Hrunamannahr.	
HEITI TEIKNINGAR		Fjósviðbygging Festingar	
ARITUN HÖNNUÐAR		DAGS. ARITUNAR	
ARITUN SAMRÆM. HÖNNUÐAR		DAGS. ARITUNAR	