


MINNI-BORG  
Í Grimsnes og Grafningshreppi  
Frístundalóð úr landi Oddsholts.

Lyngborgir nr. 9

Staðgreinir: 8719-1-58020090  
Fastanúmer: F2500990  
Landnúmer: L227067  
Matshluti: 01 0101 / 02 0101

Umhverfis- og tæknisvið Uppsveita  
**Samþykkt**  
14. ágú. 2019  
Dávid Sigurðsson  
Byggingoftulltrúi

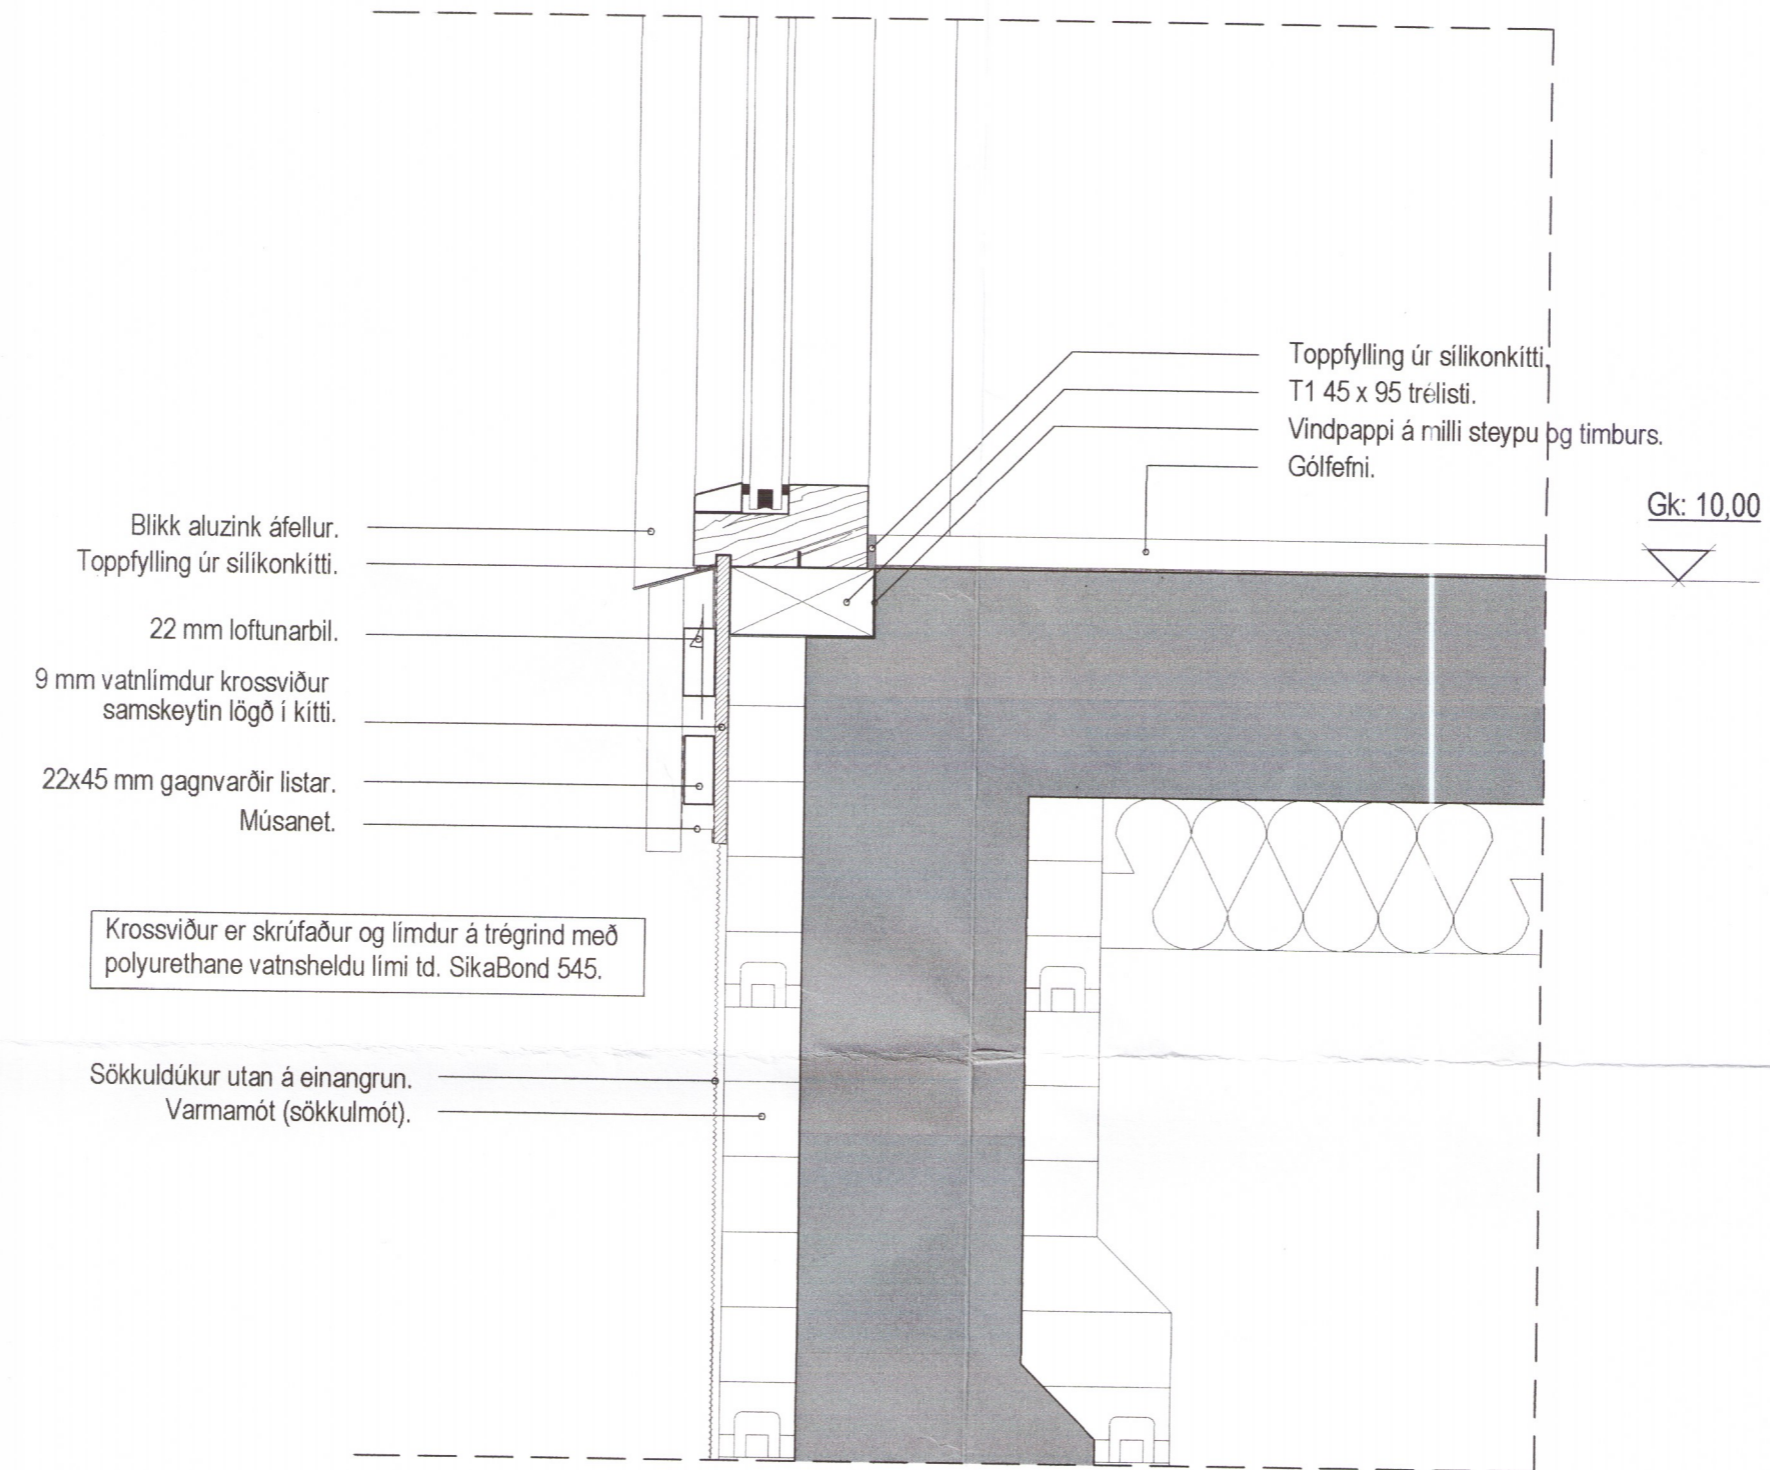

## Sérteikning D2.

Frágangur útveggs, hurða og glugga við gólf og undirstöður.  
Mkv: 1:5

ATH. Allur viður utanhúss skal vera gagnvarinn skv. viðkomandi staðli.  
Öll málsetning í mm.

\*Allt kitti skal vera af viðkenndri gerð og frostþolið\*.

\*Þar sem timbur og steypa liggja þétt saman skal skilja af með einu lagi af vindpappa\*..

Fylgja skal leiðbeningum á Rb-blaði (isetning fyrir glugga) á gluggum og hurðum í útvegg.  
Þar sem selja þarf öryggisgler í glugga skal fara eftir 8.5.2 gr. og 12.4.3. gr. í byggingarreglugerð.

Öll uppgefin mál eru í mm. nema annað sé tekið fram í uppdráttum.  
Hæðakótar eru í m.

Efni: Frístundahús og gestahús við Lyngborgir nr. 9, 801 Selfoss.

Heiti: Sérteikning D2.

Hannað: Leyla Eve Gharavi / Þorgeir Þorgeirsson Hönnunarstjóri: Þorgeir Þorgeirsson

Dags: 23.08.19 Mkv. 1:5 Blað. 08/09 Verkefnis nr. 196217

Samþykkt: Kennitala. 240657-5469

Byggingar og skipulagshönnun ehf. kt. 501000-2050 Dalaland 11, 108 Reykjavík.  
Sími: 822-2879 / 691-0691 arkitektar@internet.is