


Þversnið A Mkv. 1:50
 401

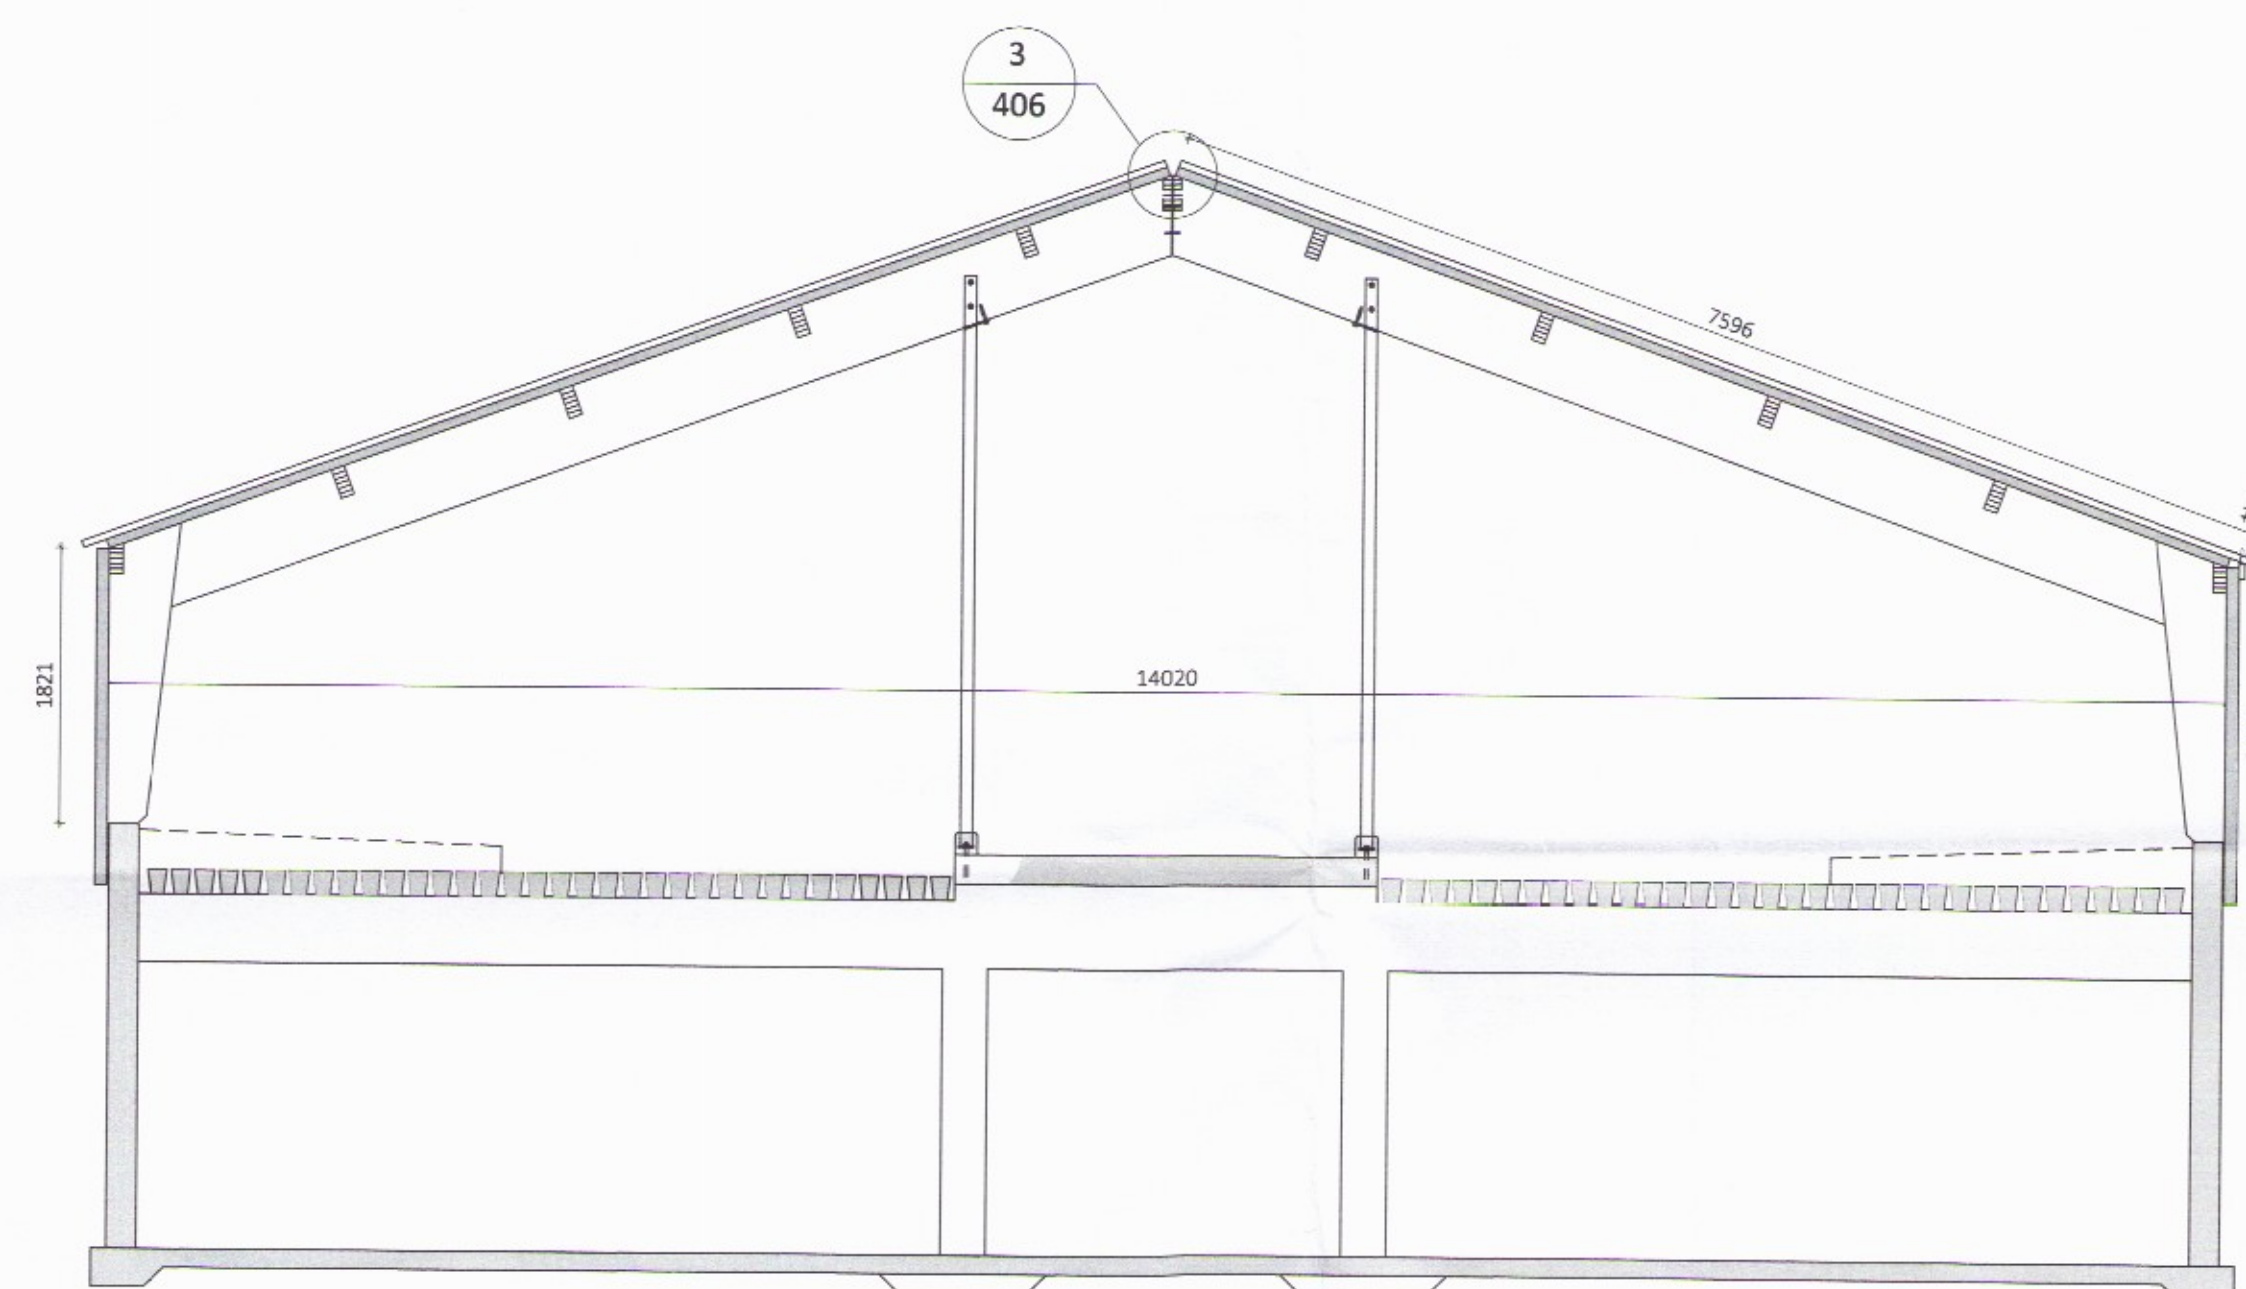

Þversnið B Mkv. 1:50
 401

ÖLL AFNOT OG AFRITUN TEIKNINGAR AÐ HLUTA EÐA Í HEILD ER HÁÐ SKRIFLEGU LEYFI LÍMTRÉ VÍRNET EHF.

Númer	Dags.	Skýring breytingar	Br. af

<p>Byggingaéið - Vesturvör 79 - 200 Kópavogur kt. 440510-1160 - Sími: 412 5300</p>	MKV. 1:50	DAGS. 13.09.2017	VERKNR. DL17 016	ÚTGÁFA NR. 1
	TEIKN. BRÓ	REIKN. BI	YFIRF. BI	NR. TEIKNINGAR 403
HEITI VERKS: Kópsvatn 1, Hrunamannahr.	NAFN HÖNNUÐAR Bjarni Ingibergsson byggingaæknifræðingur B.Sc. kt. 030861-2729 - bjarni@limtrevirnet.is			DAGS. ARITUNAR 7/9/2017
HEITI TEIKNINGAR Fjósviðbygging Snið	ARITUN HÖNNUÐAR <i>Bjarni Ingibergsson</i>	ARITUN SAMRÆM. HÖNNUÐAR <i>[Signature]</i>	DAGS. ARITUNAR 7/9/2017	

3105