


13 FRÁGANGUR VID SKOTRENNU
401


- 1 Áfella innri [29c]
- 2 Skrúfa, 6,3x22mm m/m í hverja hábaru litur: Hvitt
- 3 Oliukitti
- 4 Þéttifrauð
- 5 Skrúfur, 4,8x35mm í aðra hverja hábaru litur: Grásilfur
- 6 Áfella, yfir skotrennu litur: Grásilfur [22]
- 7 Áfella innri litur: Grásilfur [30]
- 8 Kjöllok beygð litur: Grásilfur
- 9 Pakpappi
- 10 Báruþéttlisti, sérsniðinn í 1m lengju (til þéttingar í hábaru)
- 11 Skrúfur, 4,8x35mm m/m 250mm litur: Hvitt
- 12 Skrúfa, 6,3x22mm m/m í hverja hábaru litur: Ólitað

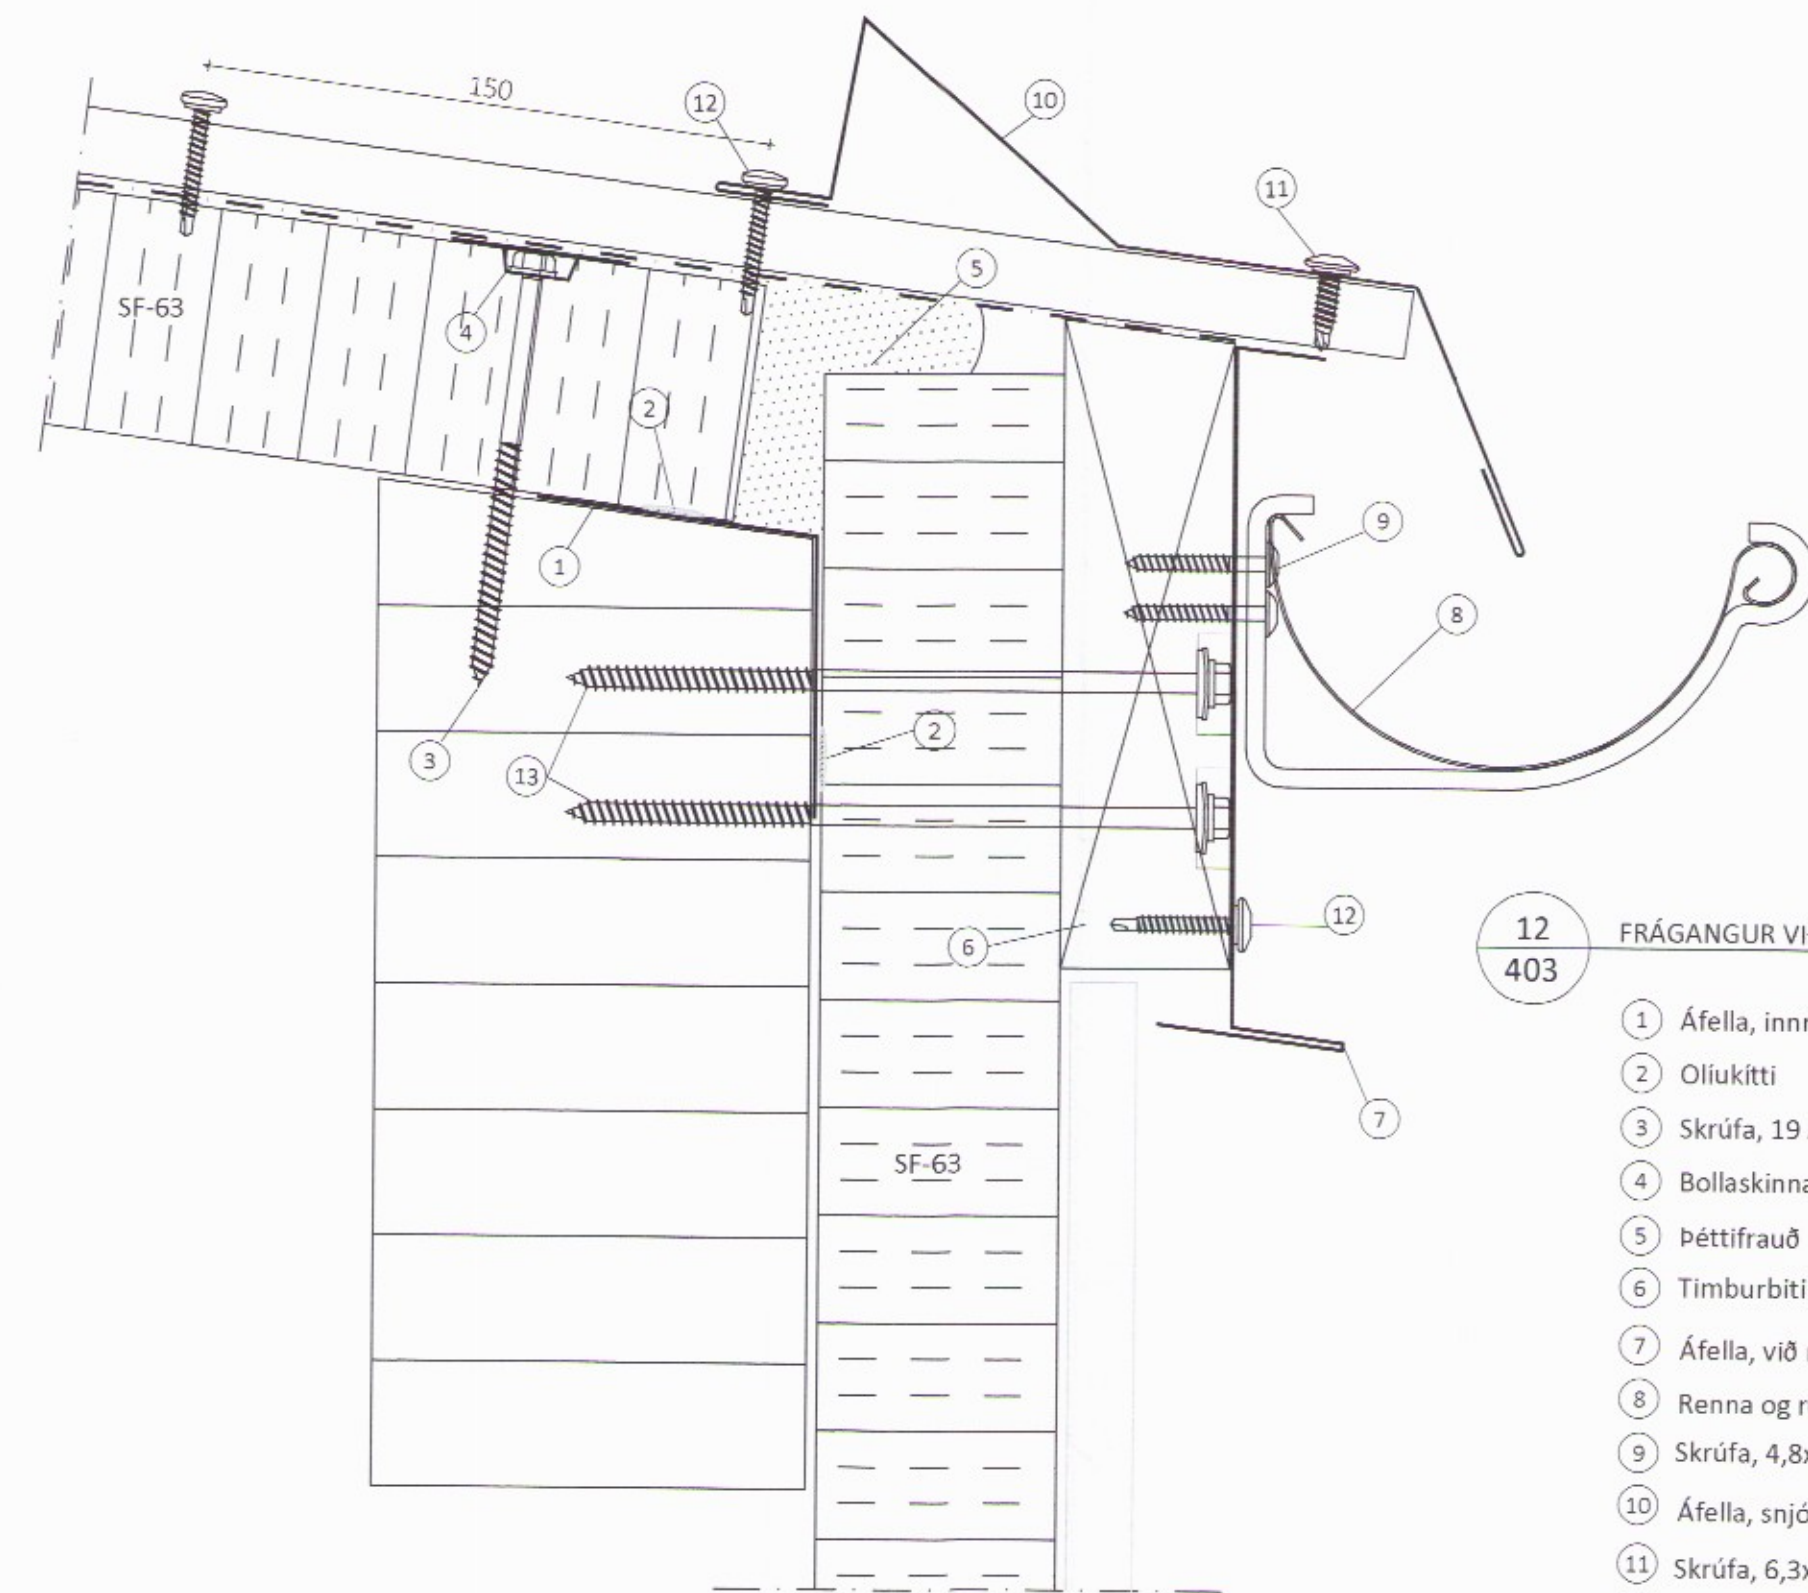

12 FRÁGANGUR VID ÞAKRENNU
403

- 1 Áfella, innri [28a]
- 2 Oliukitti
- 3 Skrúfa, 19 A 6,3x110mm í hverja hábaru
- 4 Bollaskinna
- 5 Þéttifrauð
- 6 Timburbiti 45x175mm með sniði
- 7 Áfella, við rennu litur: Alusink [21]
- 8 Renna og rennubönd við aðra hverja hábaru litur: Hvitt
- 9 Skrúfa, 4,8x38 trox 2 stk í hvert rennuband
- 10 Áfella, snjóhemill litur: Alusink [20]
- 11 Skrúfa, 6,3x22mm 2 í hverja hábaru
- 12 Skrúfa, 4,8x35mm m/m 500mm litur: Ólitað
- 13 Skrúfa, 19 A 6,3x170mm m/m 500mm á víl

Annað efni til frágangs á veggjum er ekki á vegum Límtre Vírnets

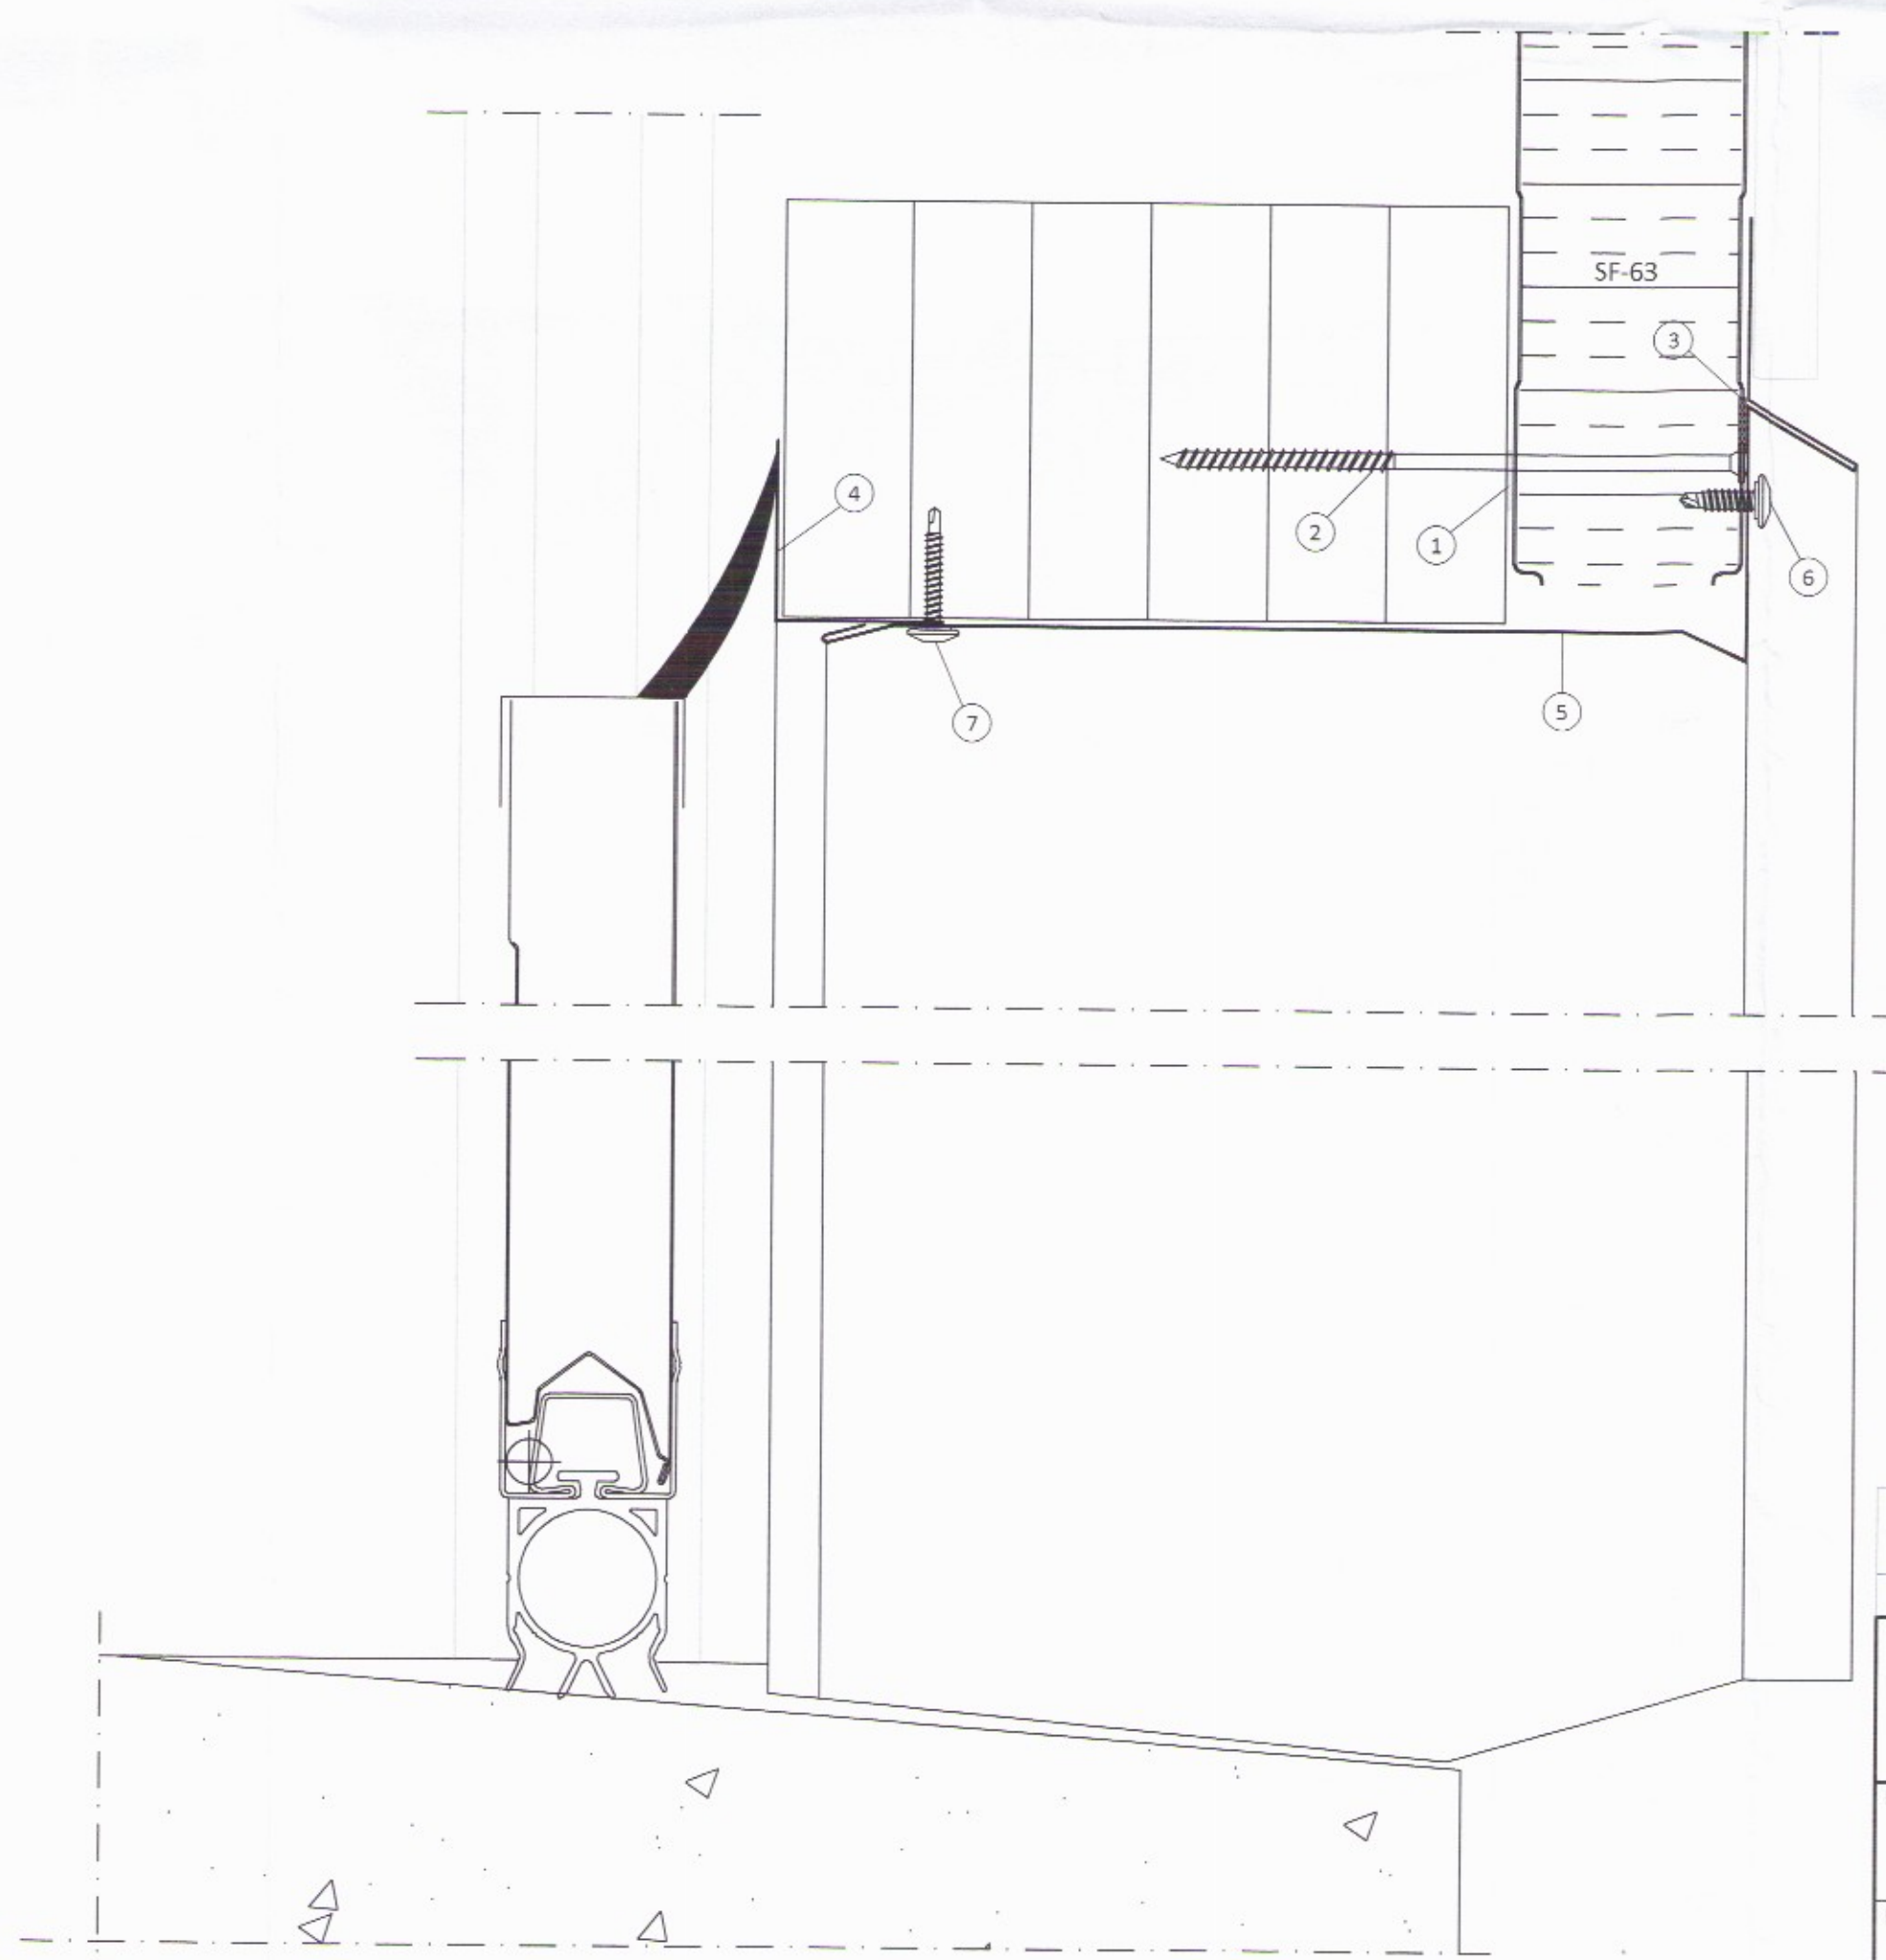

15 FRÁGANGUR OFAN OG NEDAN VID IDNADARHURD
402

- 1 Oliukitti
- 2 Skrúfa, 6,0x160mm m/m 500mm
- 3 Þéttlisti 15x10mm
- 4 Áfella, á innra horni litur: Hvitt [6]
- 5 Áfella, yfir iðnaðarhurð litur: Hvitt [26]
- 6 Skrúfa, 6,3x22mm m/m 250mm litur: Hvitt
- 7 Skrúfa, 4,8x35mm m/m 250mm litur: Hvitt

Annað efni til frágangs er ekki á vegum Límtre Vírnets

ÖLL AFNOT OG AFRITUN TEIKNINGAR AÐ HLUTA EÐA Í HEILD ER HÁÐ SKRIFLEGU LEYFI LÍMTRÉ VÍRNET EHF.

Númer	Dags	Skýring breytingar	Br. af
MKV.	DAGS.	VERKNR.	ÚTGÁFA NR.
1:2	14.07.2017	DL17 005	1
TEIKN.	REIKN.	YFIRF.	NR. TEIKNINGAR
SDR	BI	BI	408
HEITI VERKS: Seljatunga Flóahreppi			
HEITI TEIKNINGAR: Steingullareiningar á þak Sérmyndir			
NAFN HÖNNUÐAR: Bjarni Ingólfsson byggingatæknifræðingur B.Sc. kt. 030861-2729 - bjarni@limtrevirnet.is			
ARITUN HÖNNUÐAR: 			
ARITUN SAMRÆM HÖNNUÐAR: 			
DAGS. ARITUNAR		DAGS. ARITUNAR	
14.07.2017		14.07.2017	