




- 8**  
403 FRÁGANGUR VIÐ LANGHLIÐ ÞAKGLUGGA
- 1 Áfella, innri [29b]
  - 2 Oliukitti
  - 3 Skrúfa 6,3x110 mm 3 í hverja einingu
  - 4 Þéttifrauð
  - 5 Bárupéttillisti
  - 6 Bollaskinna
  - 7 Áfella, við langhlið þakglugga litur: Alusink [15]
  - 8 Skrúfa, 6,3x22 í þriðjuhverja hábáru litur: Ólitað
  - 9 Skrúfa, 4,8x35mm m/m 250mm litur: Ólitað
  - 10 Þakpappi
  - 11 Skrúfa, 4,8x35mm í þriðjuhverja hábáru litur: Ólitað

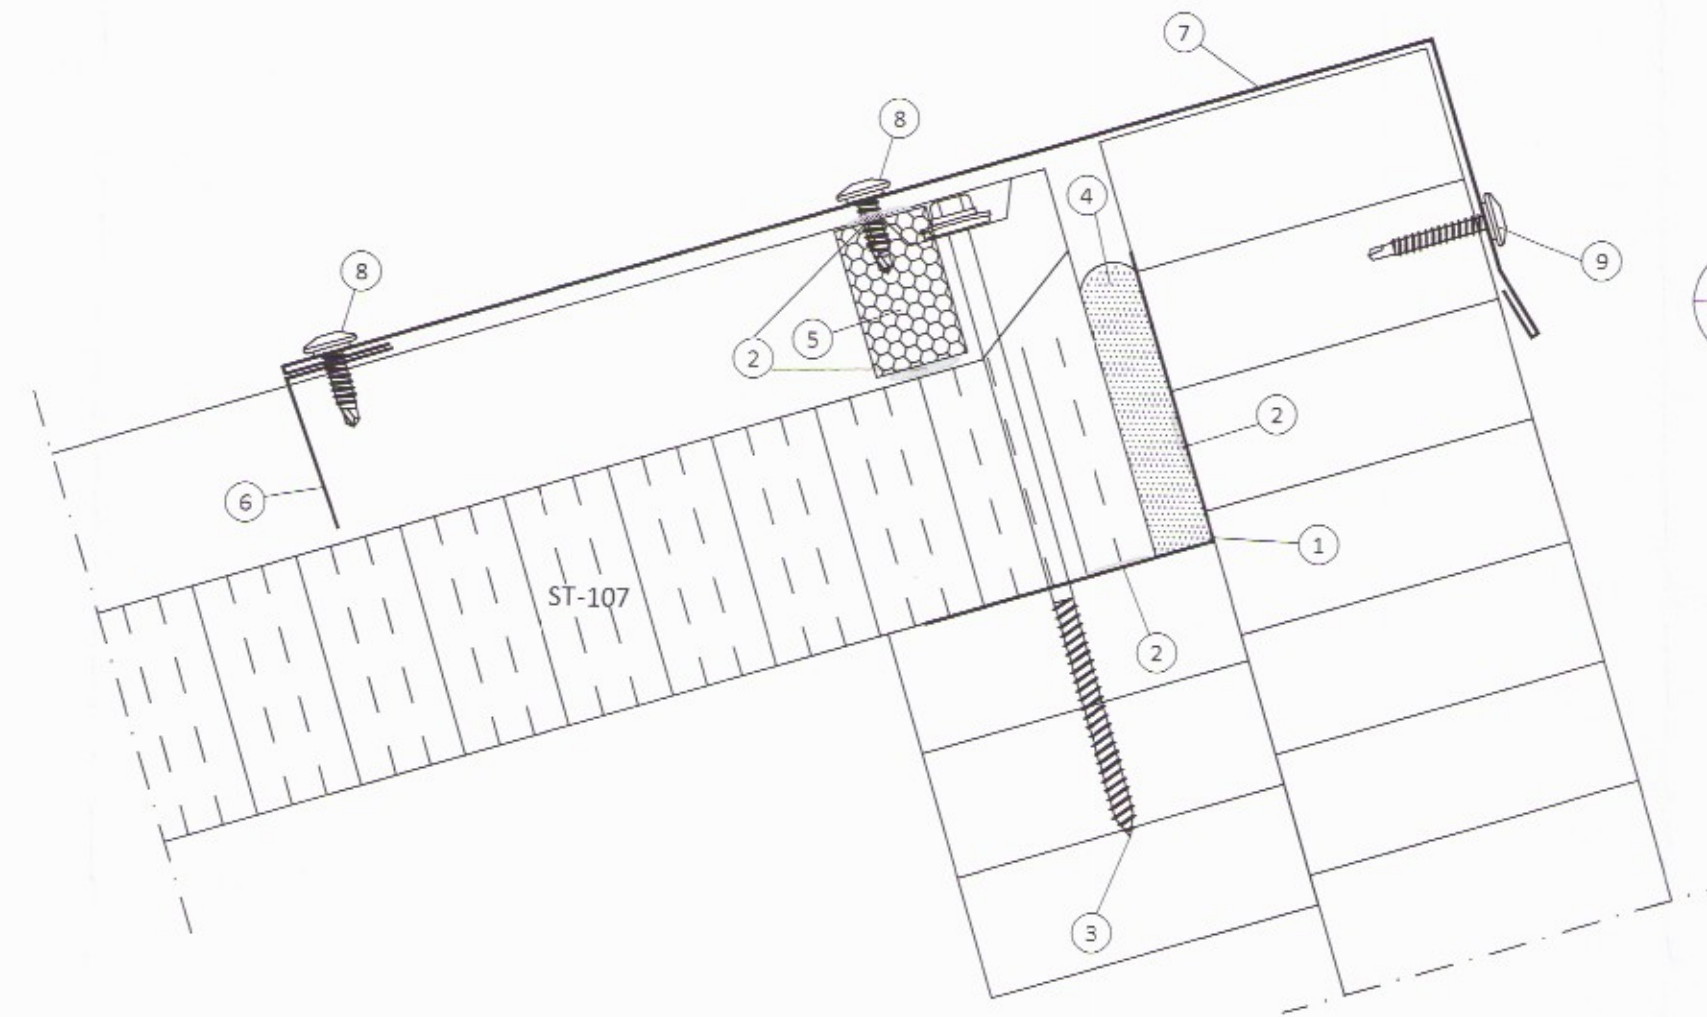

- 9**  
402 FRÁGANGUR VIÐ LANGHLIÐ ÞAKGLUGGA
- 1 Áfella, innri [29b]
  - 2 Oliukitti
  - 3 Skrúfa, 19A 6,3x170mm í hverja hábáru
  - 4 Þéttifrauð
  - 5 Bárupéttillisti efri
  - 6 Kjöllok beygð litur: Grásilfur
  - 7 Áfella, við langhlið þakglugga litur: Grásilfur [16]
  - 8 Skrúfa, 6,3x22 tvær í hverja hábáru litur: Ólitað
  - 9 Skrúfa, 4,8x35mm m/m 250mm litur: Grásilfur

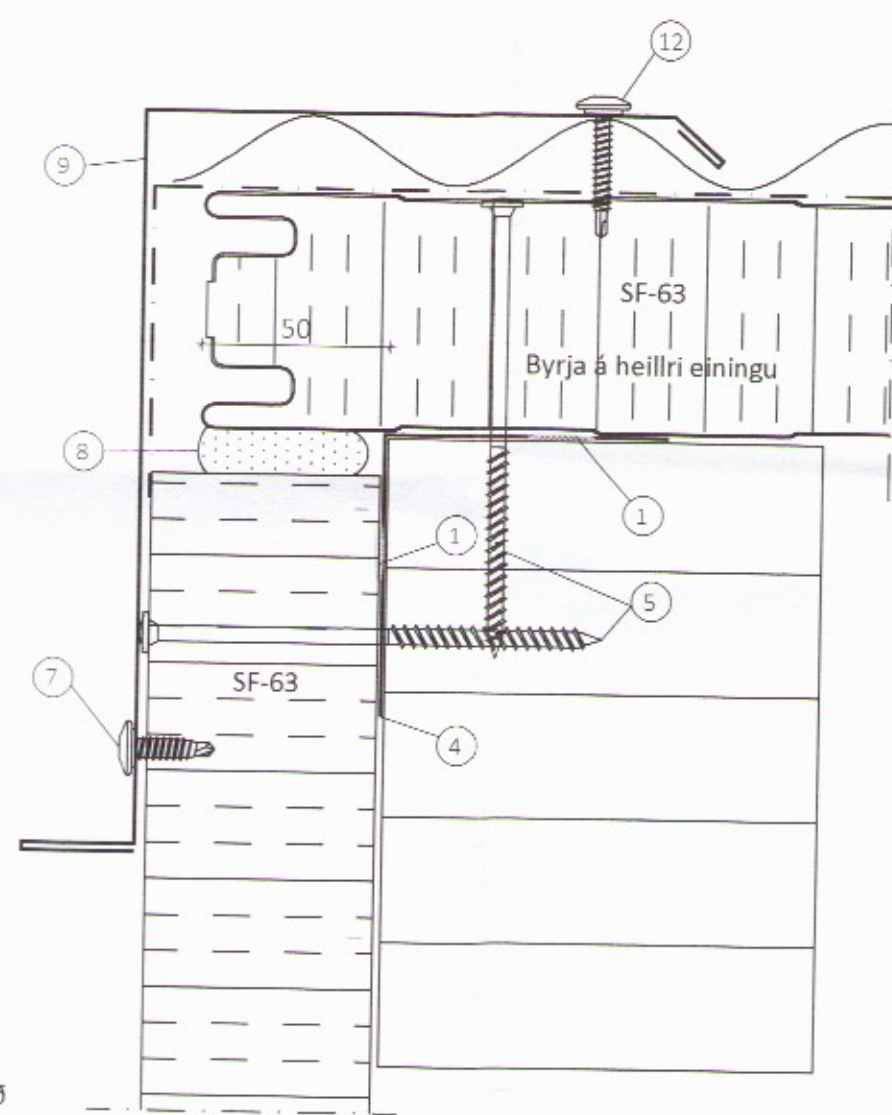

- 11**  
403 STALLUR AÐ OFAN OG NEDAN
- 1 Oliukitti
  - 2 Áfella, innri [29b]
  - 3 Áfella, innri [29b]
  - 4 Áfella, innri [29b]
  - 5 Skrúfa 6,0x120mm, m/m 250mm
  - 6 Tjöruborði, bræddur á einingar
  - 7 Skrúfa, 6,3x22, m/m 250mm litur: Ólitað
  - 8 Þéttifrauð
  - 9 Áfella, á þakkant litur: Alusink [18]
  - 10 Áfella, til frágangs við vegg litur: Alusink [19]
  - 11 Þéttillisti 15x10mm
  - 12 Skrúfa, 4,8x35mm m/m 250mm litur: Ólitað

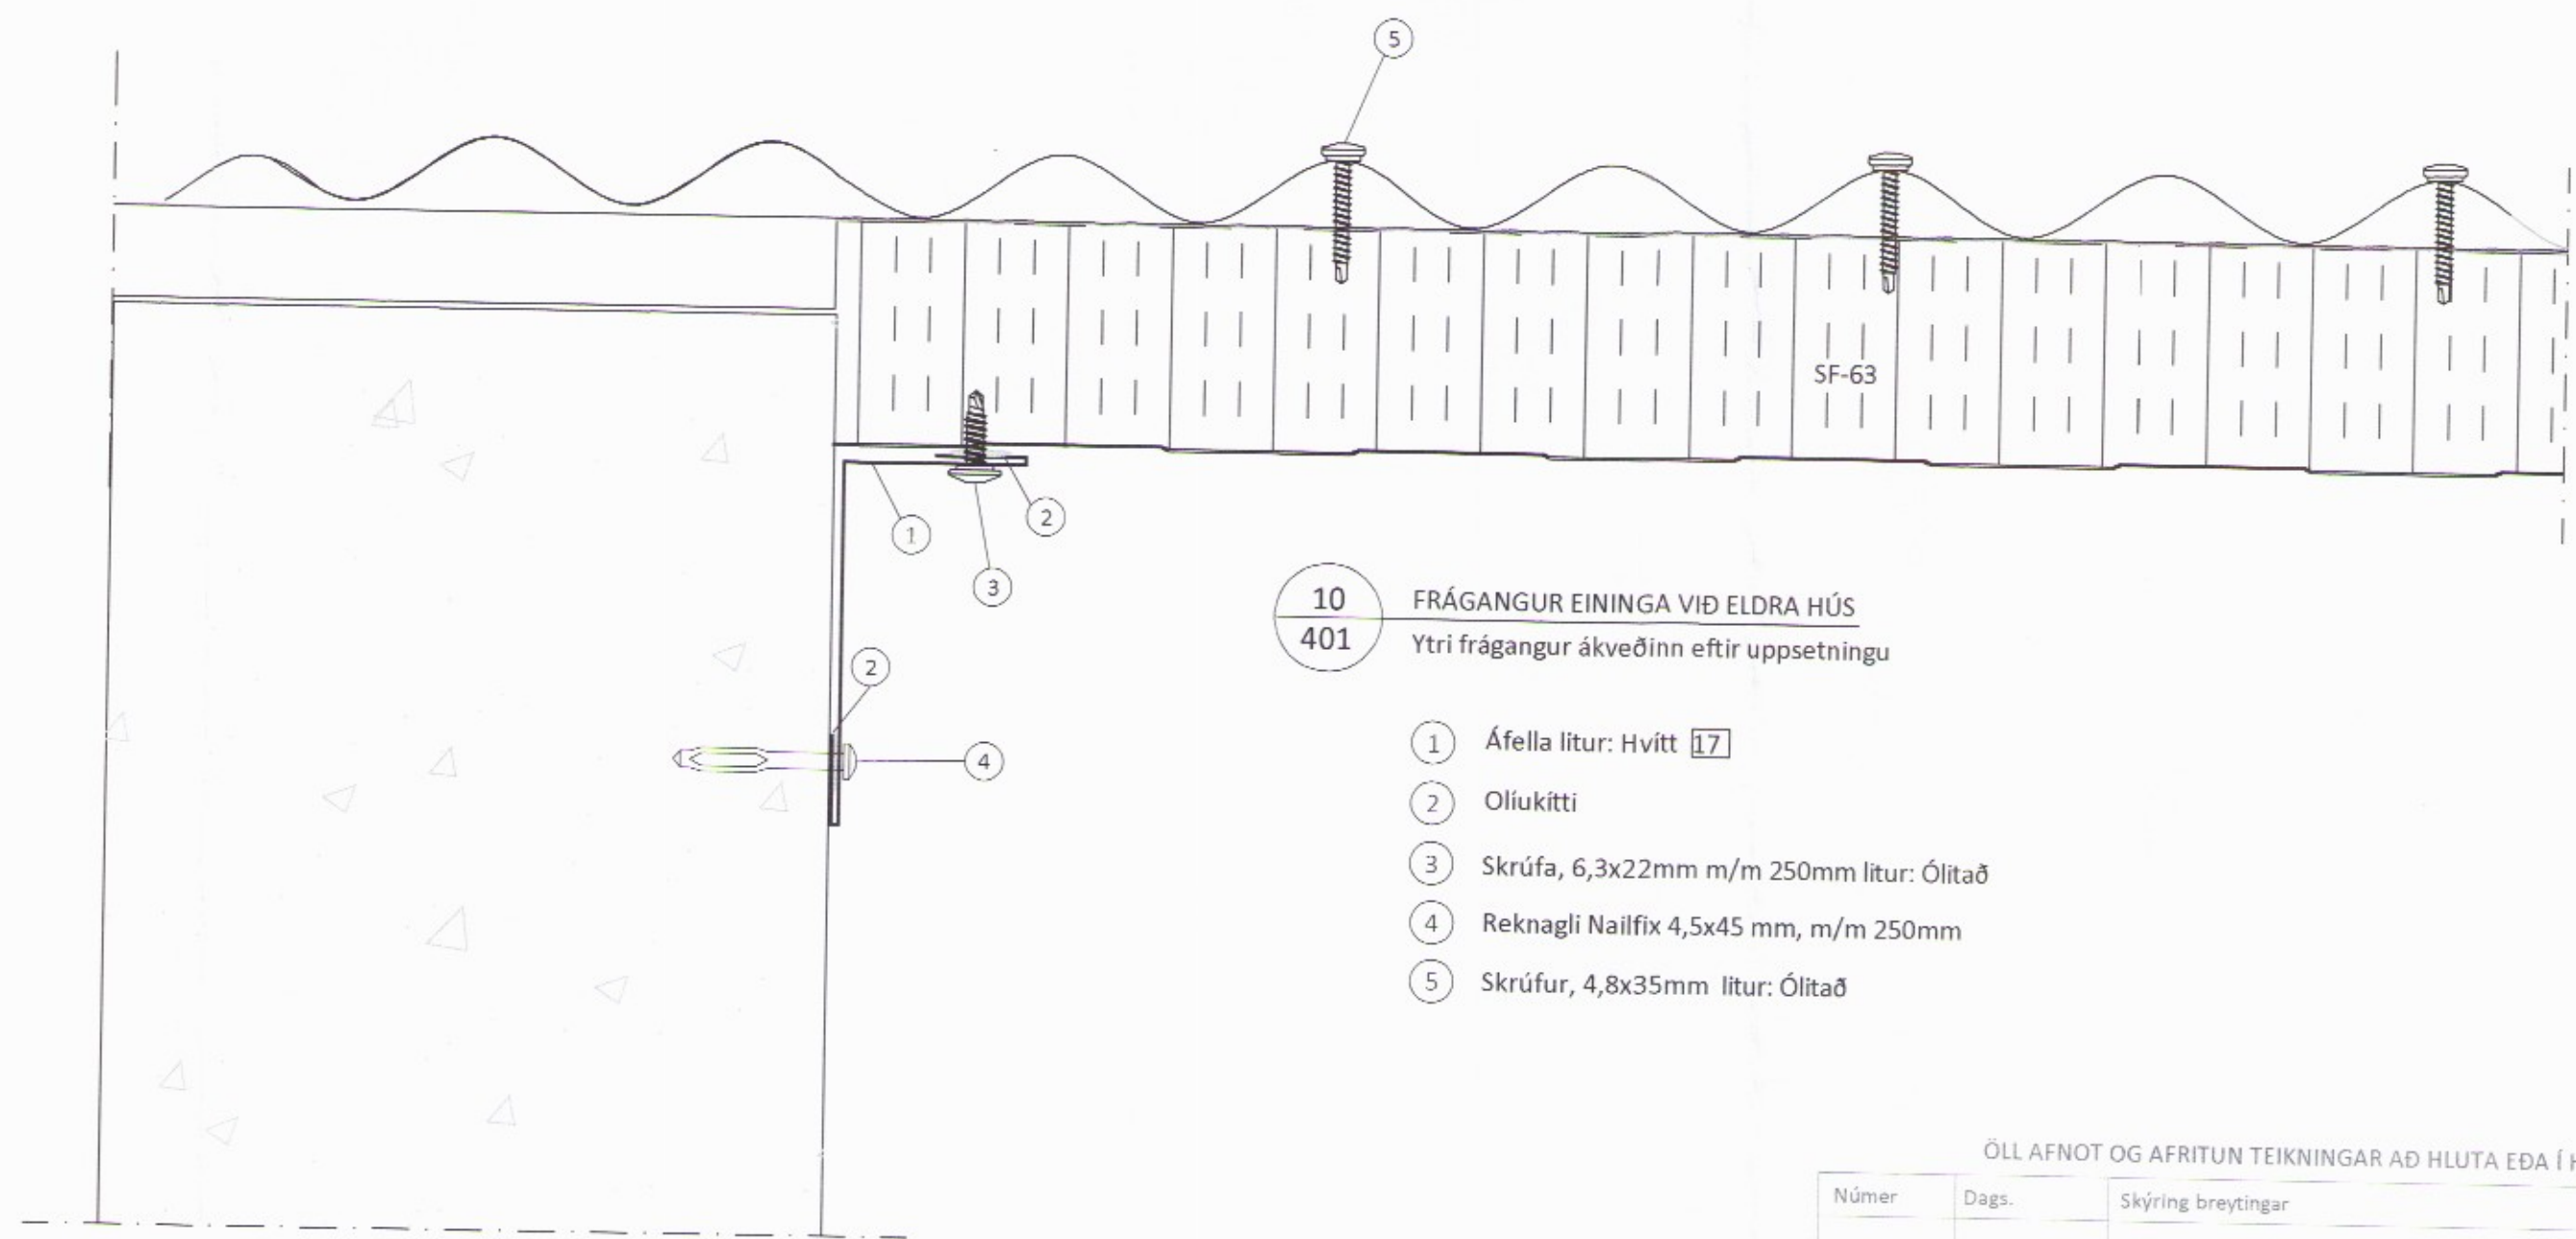

- 10**  
401 FRÁGANGUR EINGA VIÐ ELÐRA HÚS  
Ytri frágangur ákveðinn eftir uppsetningu
- 1 Áfella litur: Hvítt [17]
  - 2 Oliukitti
  - 3 Skrúfa, 6,3x22mm m/m 250mm litur: Ólitað
  - 4 Reknagli Nailfix 4,5x45 mm, m/m 250mm
  - 5 Skrúfur, 4,8x35mm litur: Ólitað

ÖLL AFNOT OG AFRITUN TEIKNINGAR AÐ HLUTA EDA Í HEILD ER HÁÐ SKRIFLEGU LEYFI LÍMTRÉ VÍRNET EHF.

Númer	Dags.	Skýring breytingar	Br. af
MKV.	1:2	VERKNR.	DL17 005
TEIKN.	REIKN.	YFIR.	NR. TEIKNINGAR
SDR	BI	BI	<b>407</b>
HEITI VERKS:		NAFN HÖNNUÐAR	
Seljatunga Flóahreppi		Bjarni Ingibergsson	
HEITI TEIKNINGAR		BYGGINGAÆKNIFRÆÐINGUR B.Sc.	
Steinullareiningar á þak		kt. 030861-2729 - bjarni@limtrevirnet.is	
Sérmyndir		ÁRITUN HÖNNUÐAR	
3/11			
		ÁRITUN SAMRÆM. HÖNNUÐAR	
		DAGS. ÁRITUNAR	
		14/10/17	
		DAGS. ÁRITUNAR	