



4
402
FRÁGANGUR EININGA Í MÆNI

- 1 Áfella innri 28B
- 2 Oliukitti
- 3 Skrúfa 19A 6,3x170mm í hverja hábáru
- 4 Þéttifraud
- 5 Bárupéttillisti efrí (settur í lágbáru)
- 6 Áfella, kjöllök beygð litur: Grásilfur
- 7 Áfella kjöllur litur: Grásilfur 8
- 8 Skrúfa 6,3x22 mm, tvær í hverja hábáru litur: Ólitað

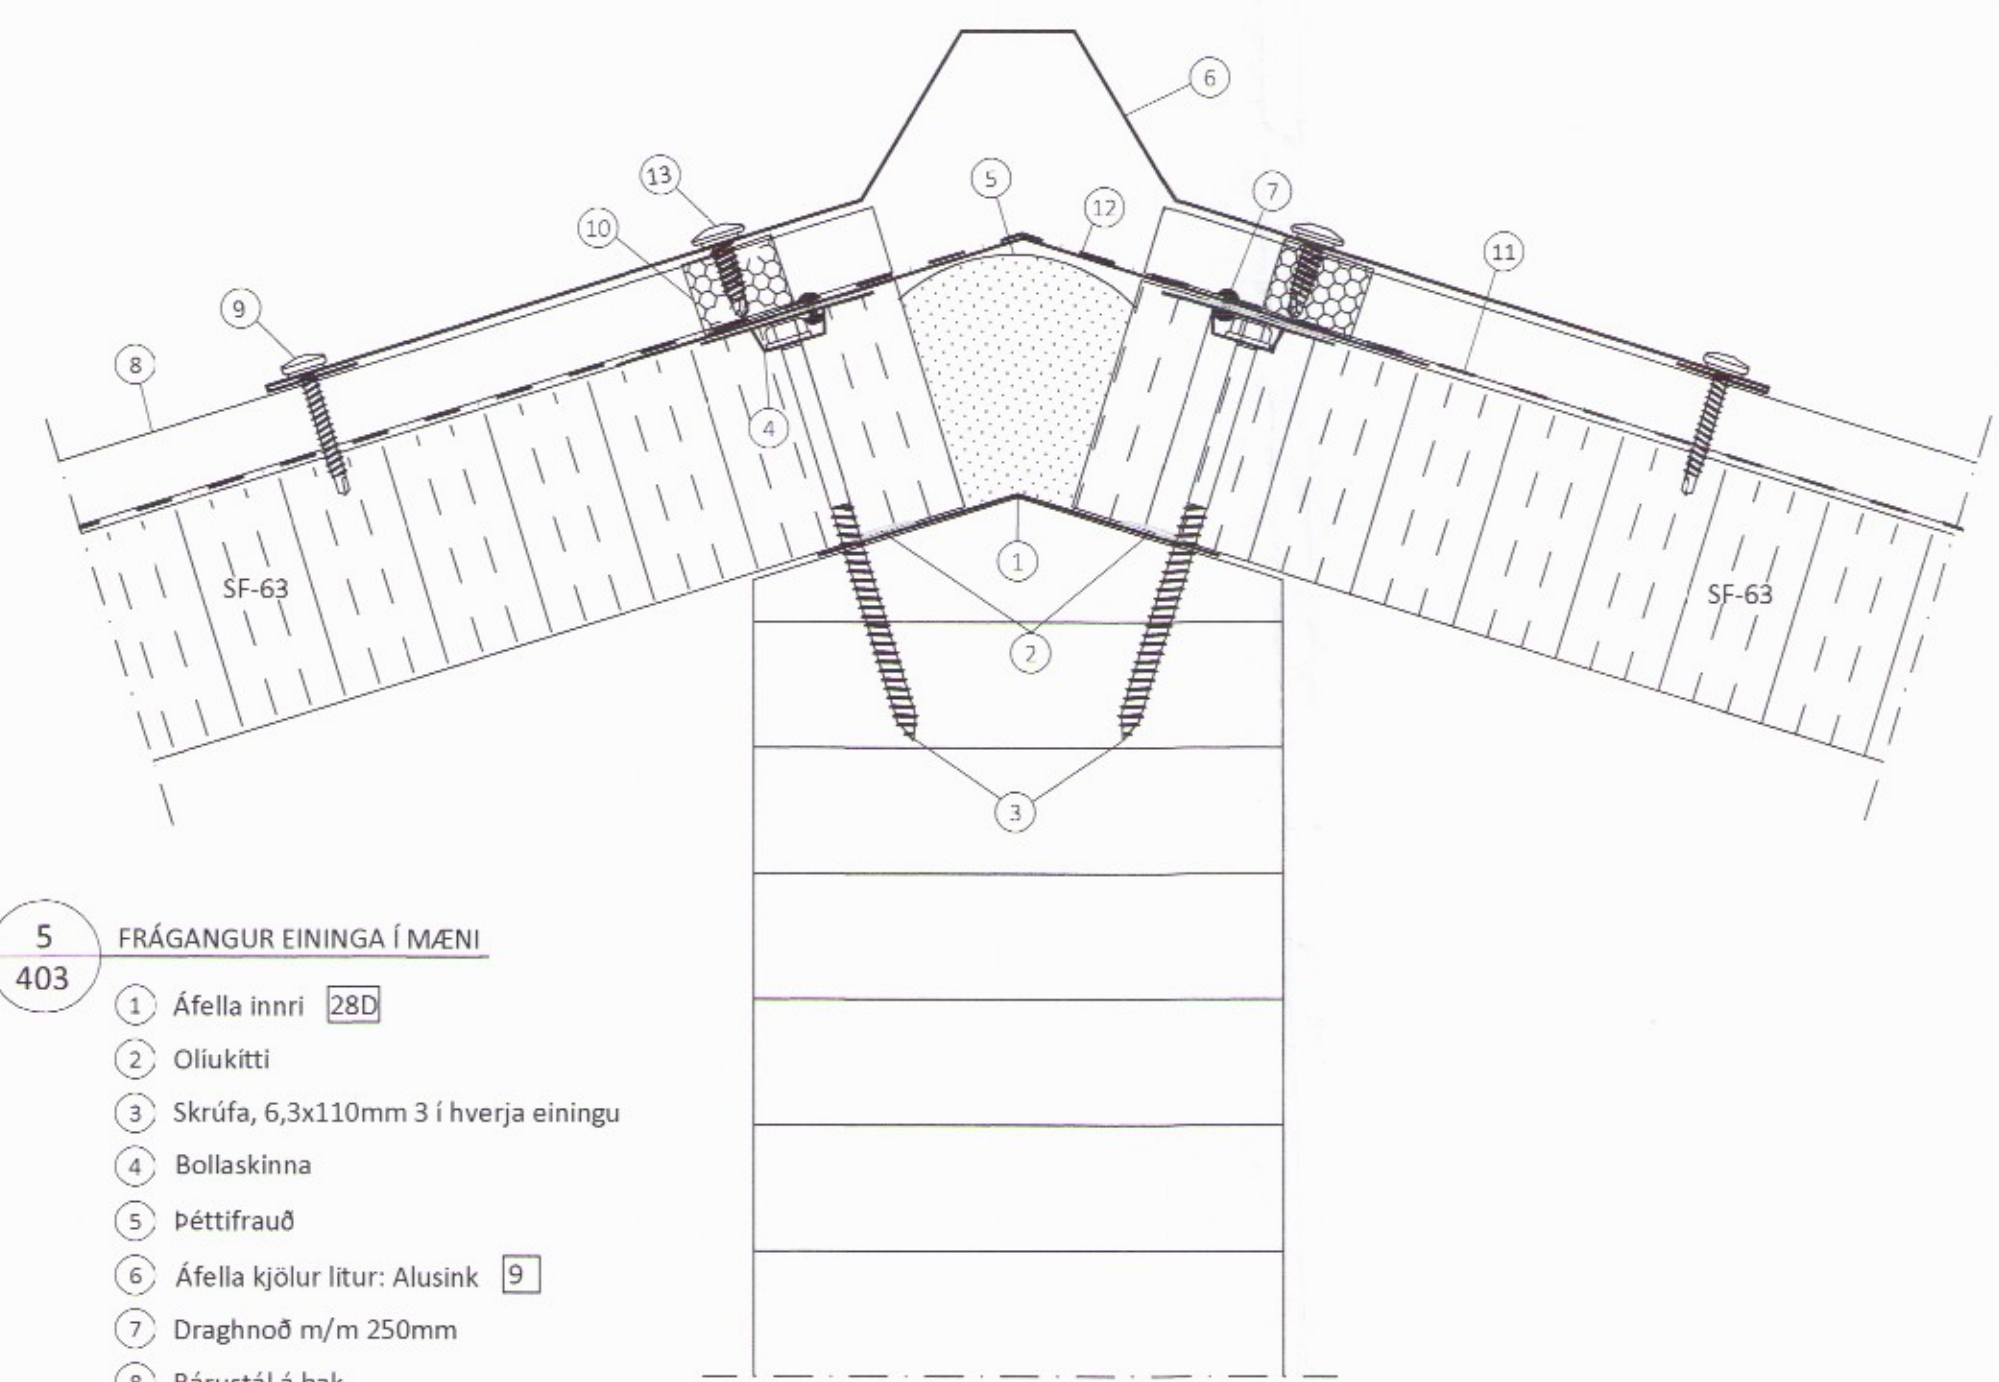


5
403
FRÁGANGUR EININGA Í MÆNI

- 1 Áfella innri 28D
- 2 Oliukitti
- 3 Skrúfa, 6,3x110mm 3 í hverja einingu
- 4 Bollaskinna
- 5 Þéttifraud
- 6 Áfella kjöllur litur: Alusink 9
- 7 Draghoð m/m 250mm
- 8 Bárustál á þak
- 9 Skrúfa, 4,8x35mm, í aðarahverja hábáru litur: Ólitað
- 10 Bárupéttillisti
- 11 Þakpappi
- 12 Áfella, innri kjöllur 28C
- 13 Skrúfa, 6,3x22mm, í aðarahverja hábáru litur: Ólitað

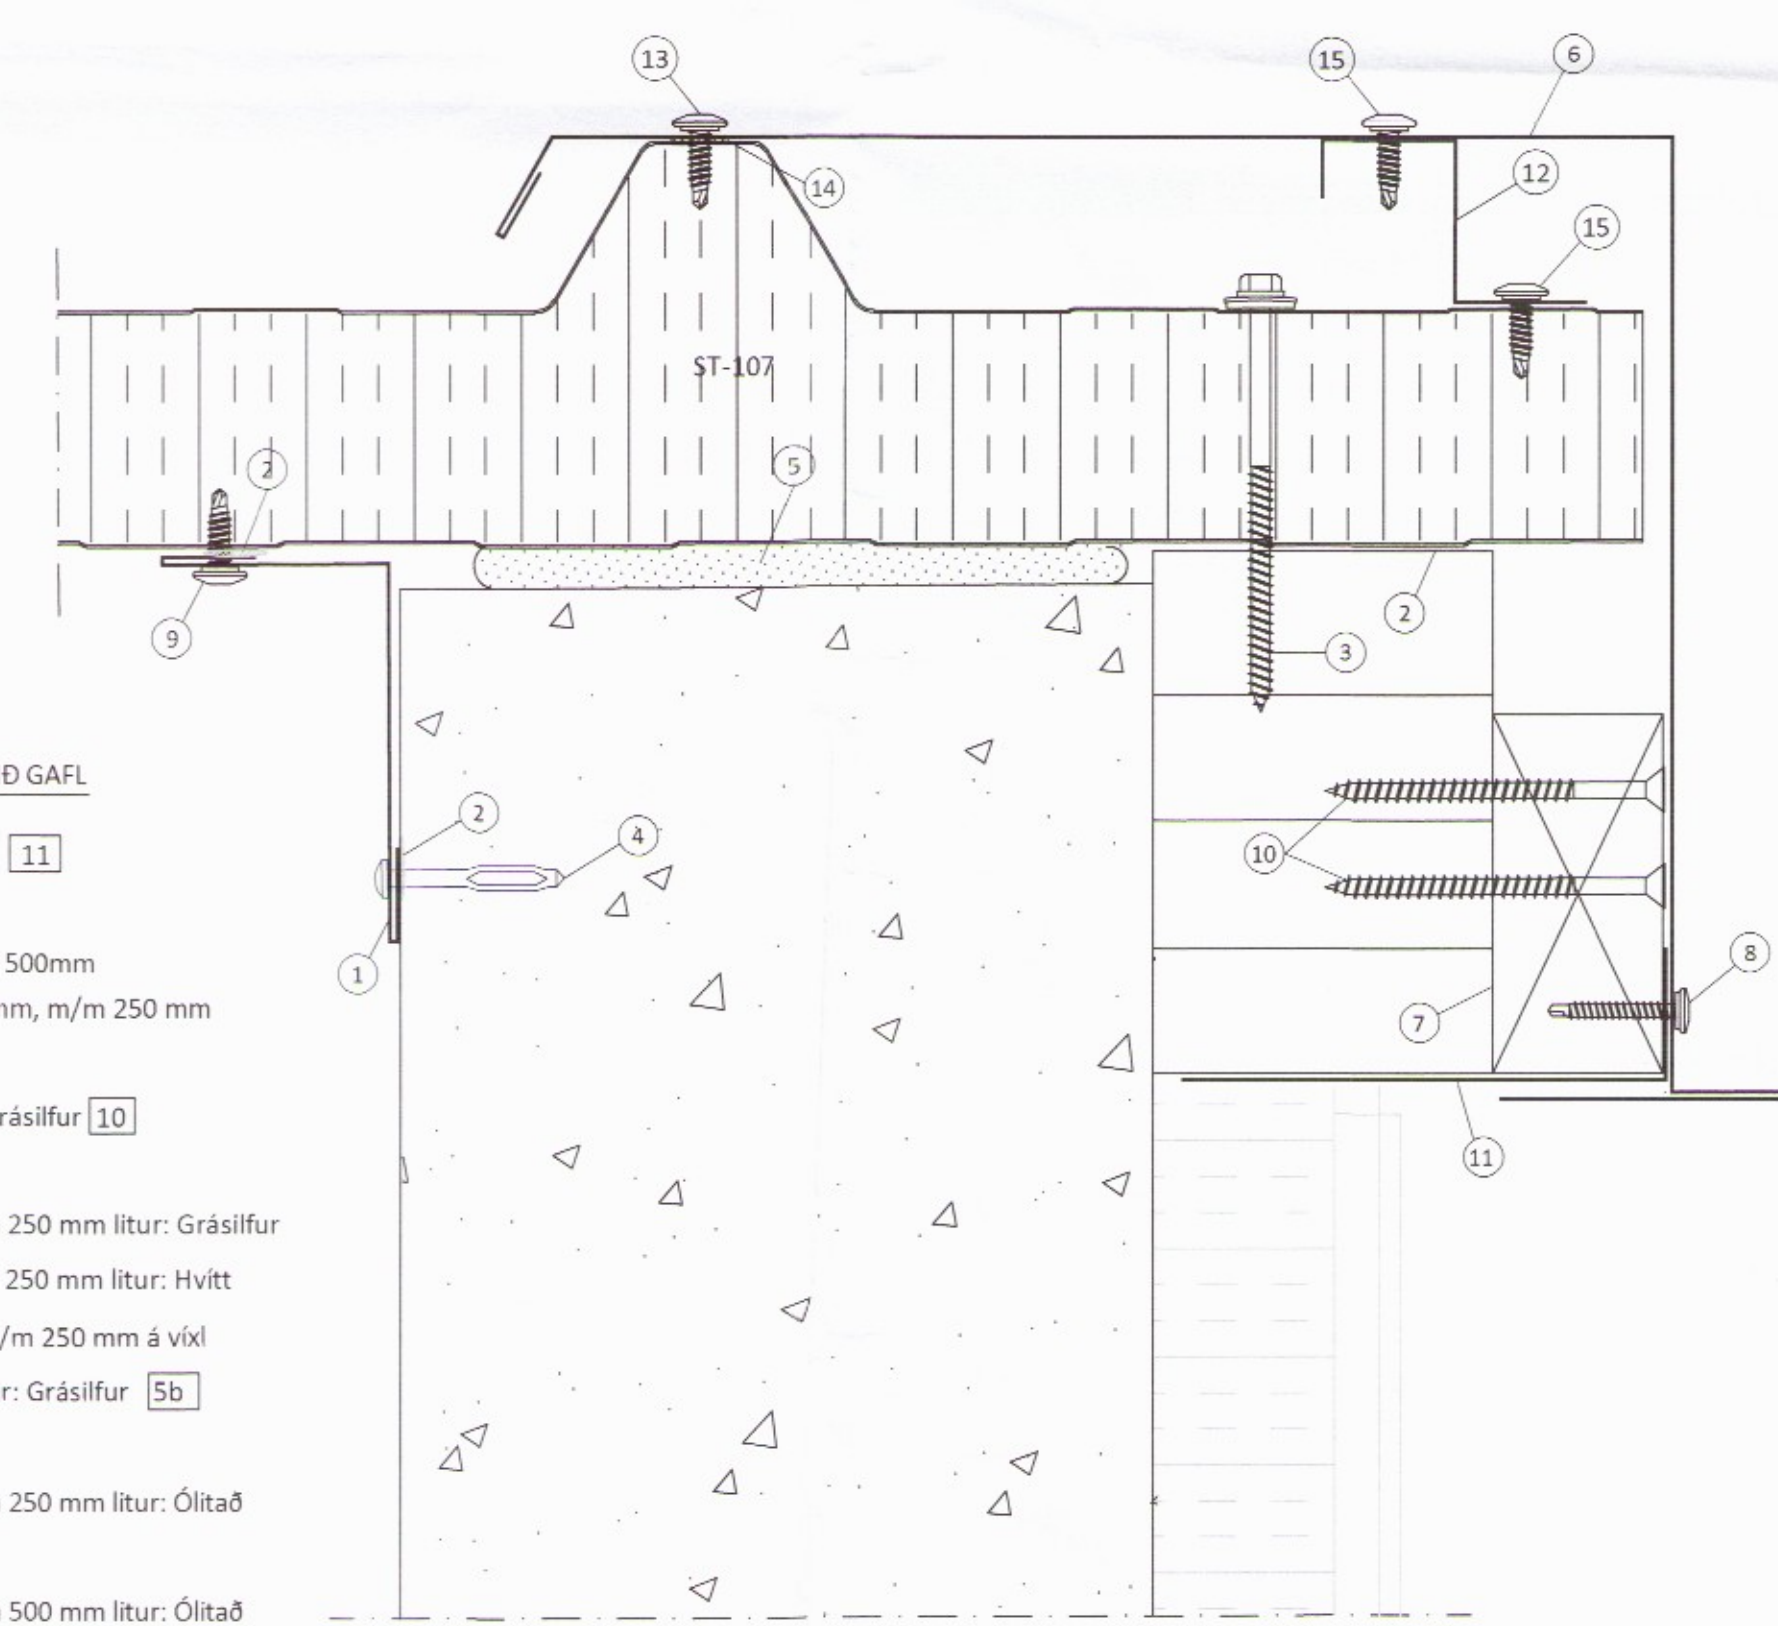

6
401
FRÁGANGUR ÞAKEININGA VIÐ GAFEL

- 1 Áfella, vinkill litur: Hvítt 11
- 2 Oliukitti
- 3 Skrúfa 6,3x110mm m/m 500mm
- 4 Reknagli Nailfix 4,5x45 mm, m/m 250 mm
- 5 Þéttifraud
- 6 Áfella, á þakkant litur: Grásilfur 10
- 7 Gafireim 45x95 mm
- 8 Skrúfa 4,8x35 mm, m/m 250 mm litur: Grásilfur
- 9 Skrúfa 6,3x22 mm, m/m 250 mm litur: Hvítt
- 10 Tréskrúfa 5,0x90 mm, m/m 250 mm á víxl
- 11 Áfella, undir þakkant litur: Grásilfur 5b
- 12 Áfella 28E
- 13 Skrúfa 6,3x22 mm, m/m 250 mm litur: Ólitað
- 14 Þéttillisti 15x10mm
- 15 Skrúfa 6,3x22 mm, m/m 500 mm litur: Ólitað

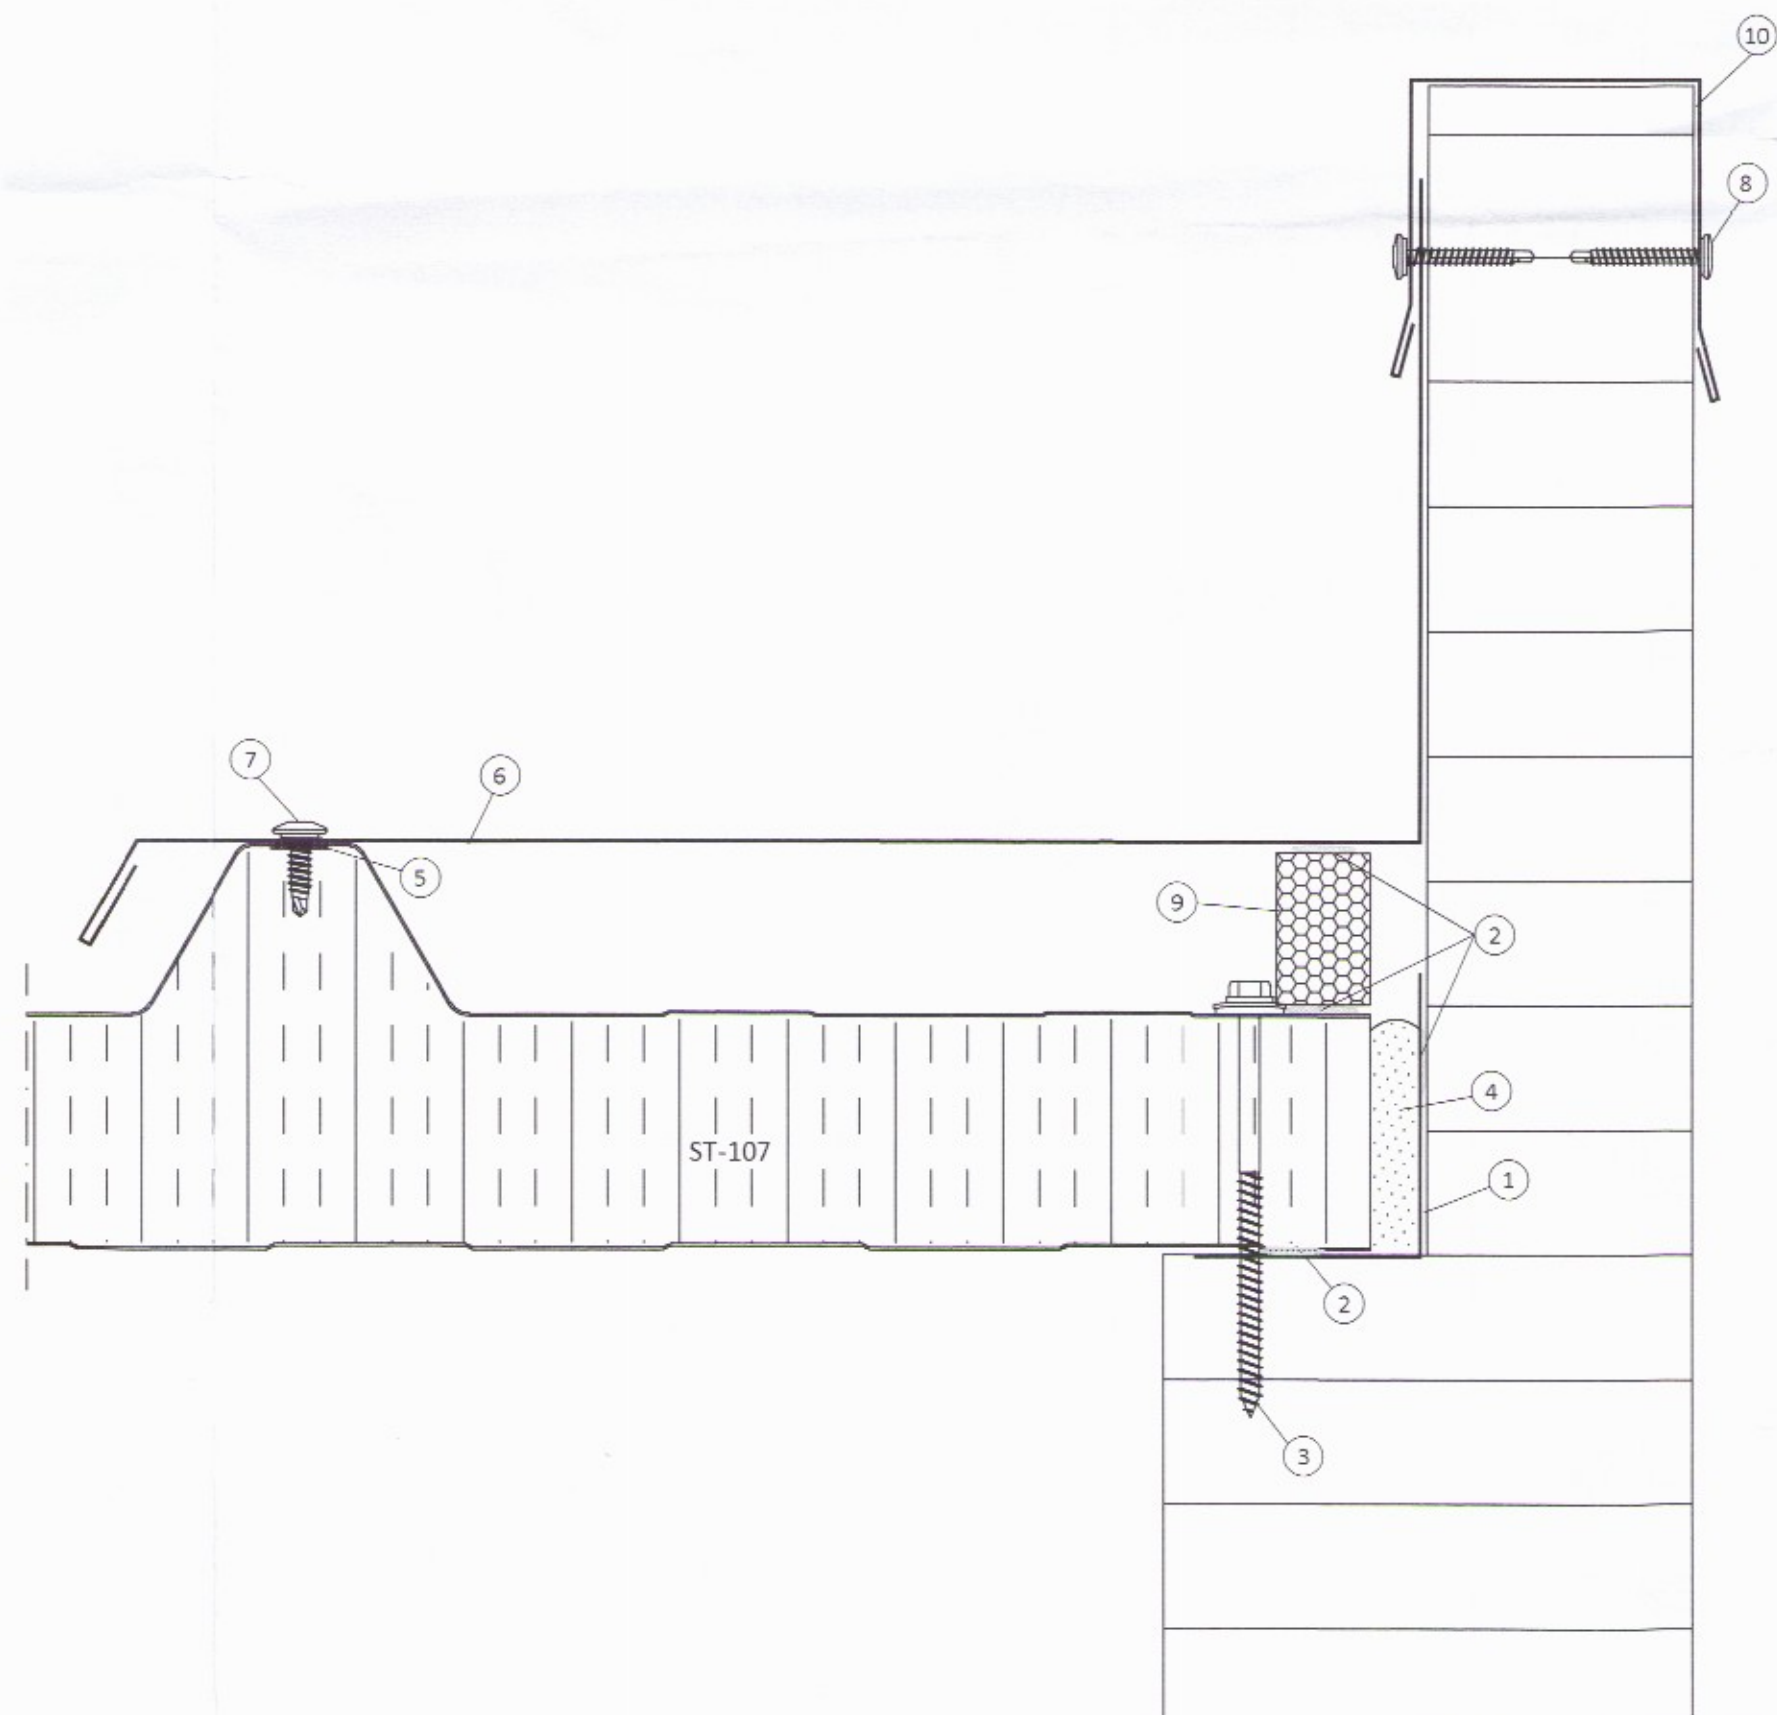

7
401
FRÁGANGUR VIÐ ENDA Á ÞAKGLUGGA

- 1 Áfella, innri 29A
- 2 Oliukitti
- 3 Skrúfa, 19A 6,3x110mm m/m 500mm
- 4 Þéttifraud
- 5 Þéttillisti 15x10mm
- 6 Áfella, við enda glugga litur: Grásilfur 12
- 7 Skrúfa 6,3x22mm m/m 250mm litur: Ólitaður
- 8 Skrúfa 4,8x35mm, m/m 500mm litur: Grásilfur
- 9 Bárupéttillisti, sérsniðinn í 1m lengju (til þéttingar við gluggann)
- 10 Áfella 14

ÖLL AFNOT OG AFRITUN TEIKNINGAR AD HLUTA EDA Í HEILD ER HÁÐ SKRIFLEGU LEYFI LÍMTRÉ VÍRNET EHF.

Númer	Dags	Skýring breytingar	Br. af
		MKV. 1:2	DAGS. 14.07.2017
Byggingadeild - Vesturvör 29 - 200 Kópavogur kt. 440510-1160 Sími: 412 5300		VERKNR. DL17 005	UTGÁFA NR. 1
HEITI VERKS: Seljatunga Flóahreppi		TEIKN. SDR	REIKN. BI
HEITI TEIKNINGAR Steingullareiningar á þak 3112 Sérmyndir		YFIRF. BI	NR. TEIKNINGAR 406
ÁRITUN HÖNNUÐAR ÁRITUN SAMRÆM. HÖNNUÐAR		NAFN HÖNNUÐAR Bjarni Ingibergsson byggingatæknifræðingur B.Sc. kt. 030861-2729 - bjarni@limtrevjrnnet.is	DAGS. ÁRITUNAR 14/7 2017 DAGS. ÁRITUNAR