


1
403 FRÁGANGUR VIÐ ÞAKRENNU OG LOFTUNARGLUGGA

- 1 Reknagli, Nailfix 4,5x45mm m/m 250mm
- 2 Oliukitti
- 3 Trapususkinna 45mm litur: Grásilfur
- 4 Skrúfa, 19 A 6,3x170mm í hverja hábaru
- 5 Timburbiti 45x187mm með sniði
- 6 Áfella, litur: Hvitt 3a
- 7 Skrúfa, 19 A 6,3x35mm 2 stk í hverja lágbaru
- 8 Bárubéttillisti, neðri
- 9 Áfella, við rennu litur: Grásilfur 2a
- 10 Renna og rennubönd við aðra hverja hábaru litur: Hvitt
- 11 Skrúfa, 4,8x38 trox 2 stk í hvert rennuband
- 12 Áfella, snjóhemill litur: Grásilfur 1
- 13 Skrúfa, 6,3x22mm 2 í hverja hábaru
- 14 Skrúfa, 4,8x35mm m/m 500mm litur: Grásilfur
- 15 Áfella, litur: Grásilfur 2b

Annað efni til frágangs er ekki á vegum Limtré Vírnetts


- 19 Gagnfúavarin timburlisti 30x70mm
- 20 Tjörupappi
- 21 Skrúfa, 4,8x35mm í aðrahverja lágbaru

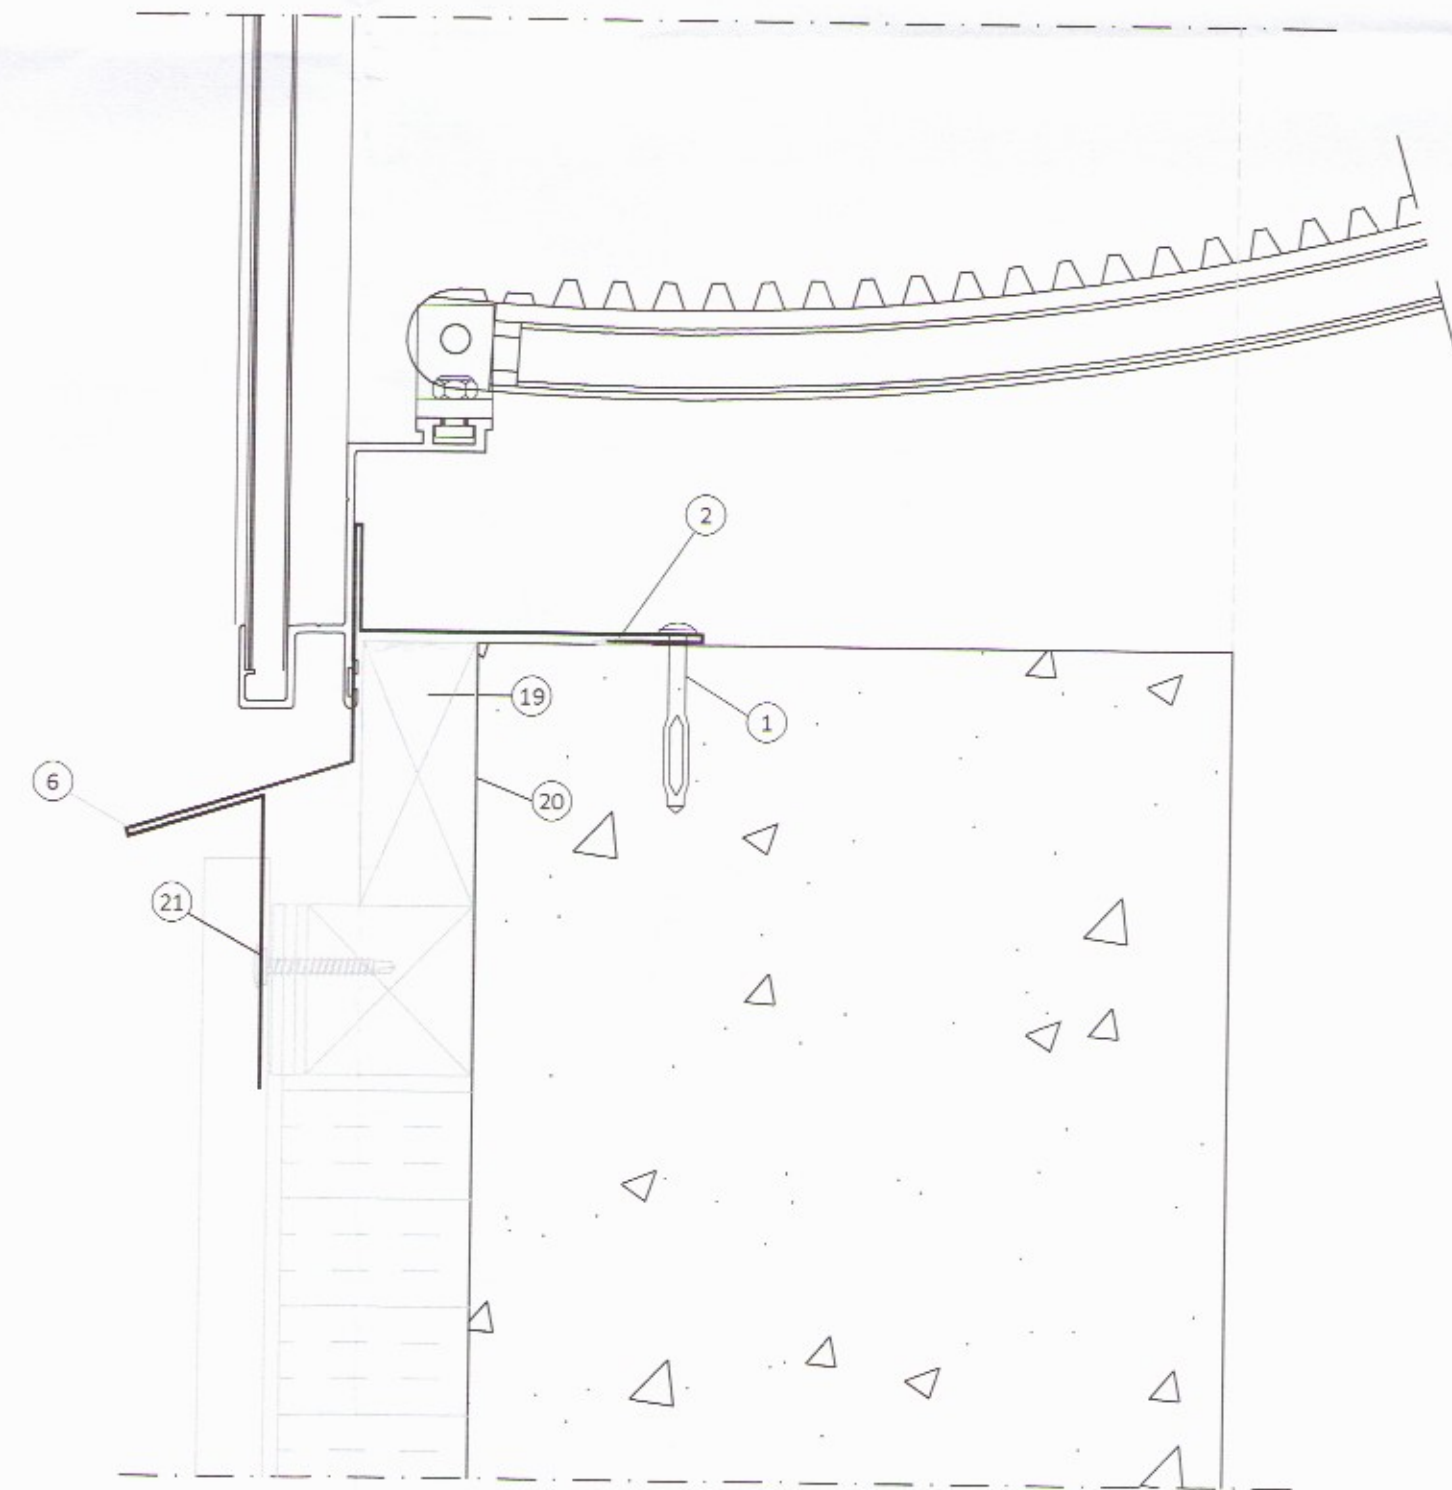

2
402 FRÁGANGUR VIÐ ÞAKRENNU

- 1 Áfella, innri 4
- 2 Oliukitti
- 3 Reknagli Nailfix 4,5x45 mm, m/m 250 mm
- 4 Þéttifrauð
- 5 Skrúfa, 6,3x22mm m/m 250mm litur: Hvitt
- 6 Skrúfa, 19 A 6,3x35mm 2 stk í hverja lágbaru
- 7 Bárubéttillisti neðri (settur í hábaru)
- 8 Áfella, við rennu litur: Grásilfur 2
- 9 Renna og rennubönd við aðra hverja hábaru litur: Hvitt
- 10 Skrúfa, 4,8x38 trox 2 stk í hvert rennuband
- 11 Áfella, snjóhemill litur: Grásilfur 1
- 12 Skrúfa, 6,3x22mm 2 í hverja hábaru
- 13 Skrúfa, 4,8x35mm m/m 500mm litur: Grásilfur
- 14 Skrúfa, 19 A 6,3x170mm í hverja hábaru
- 15 Timburbiti 45x187mm með sniði
- 16 Trapususkinna
- 17 Áfella, undir rennubita litur: Grásilfur 5


Annað efni til frágangs á veggjum er ekki á vegum Limtré Vírnetts

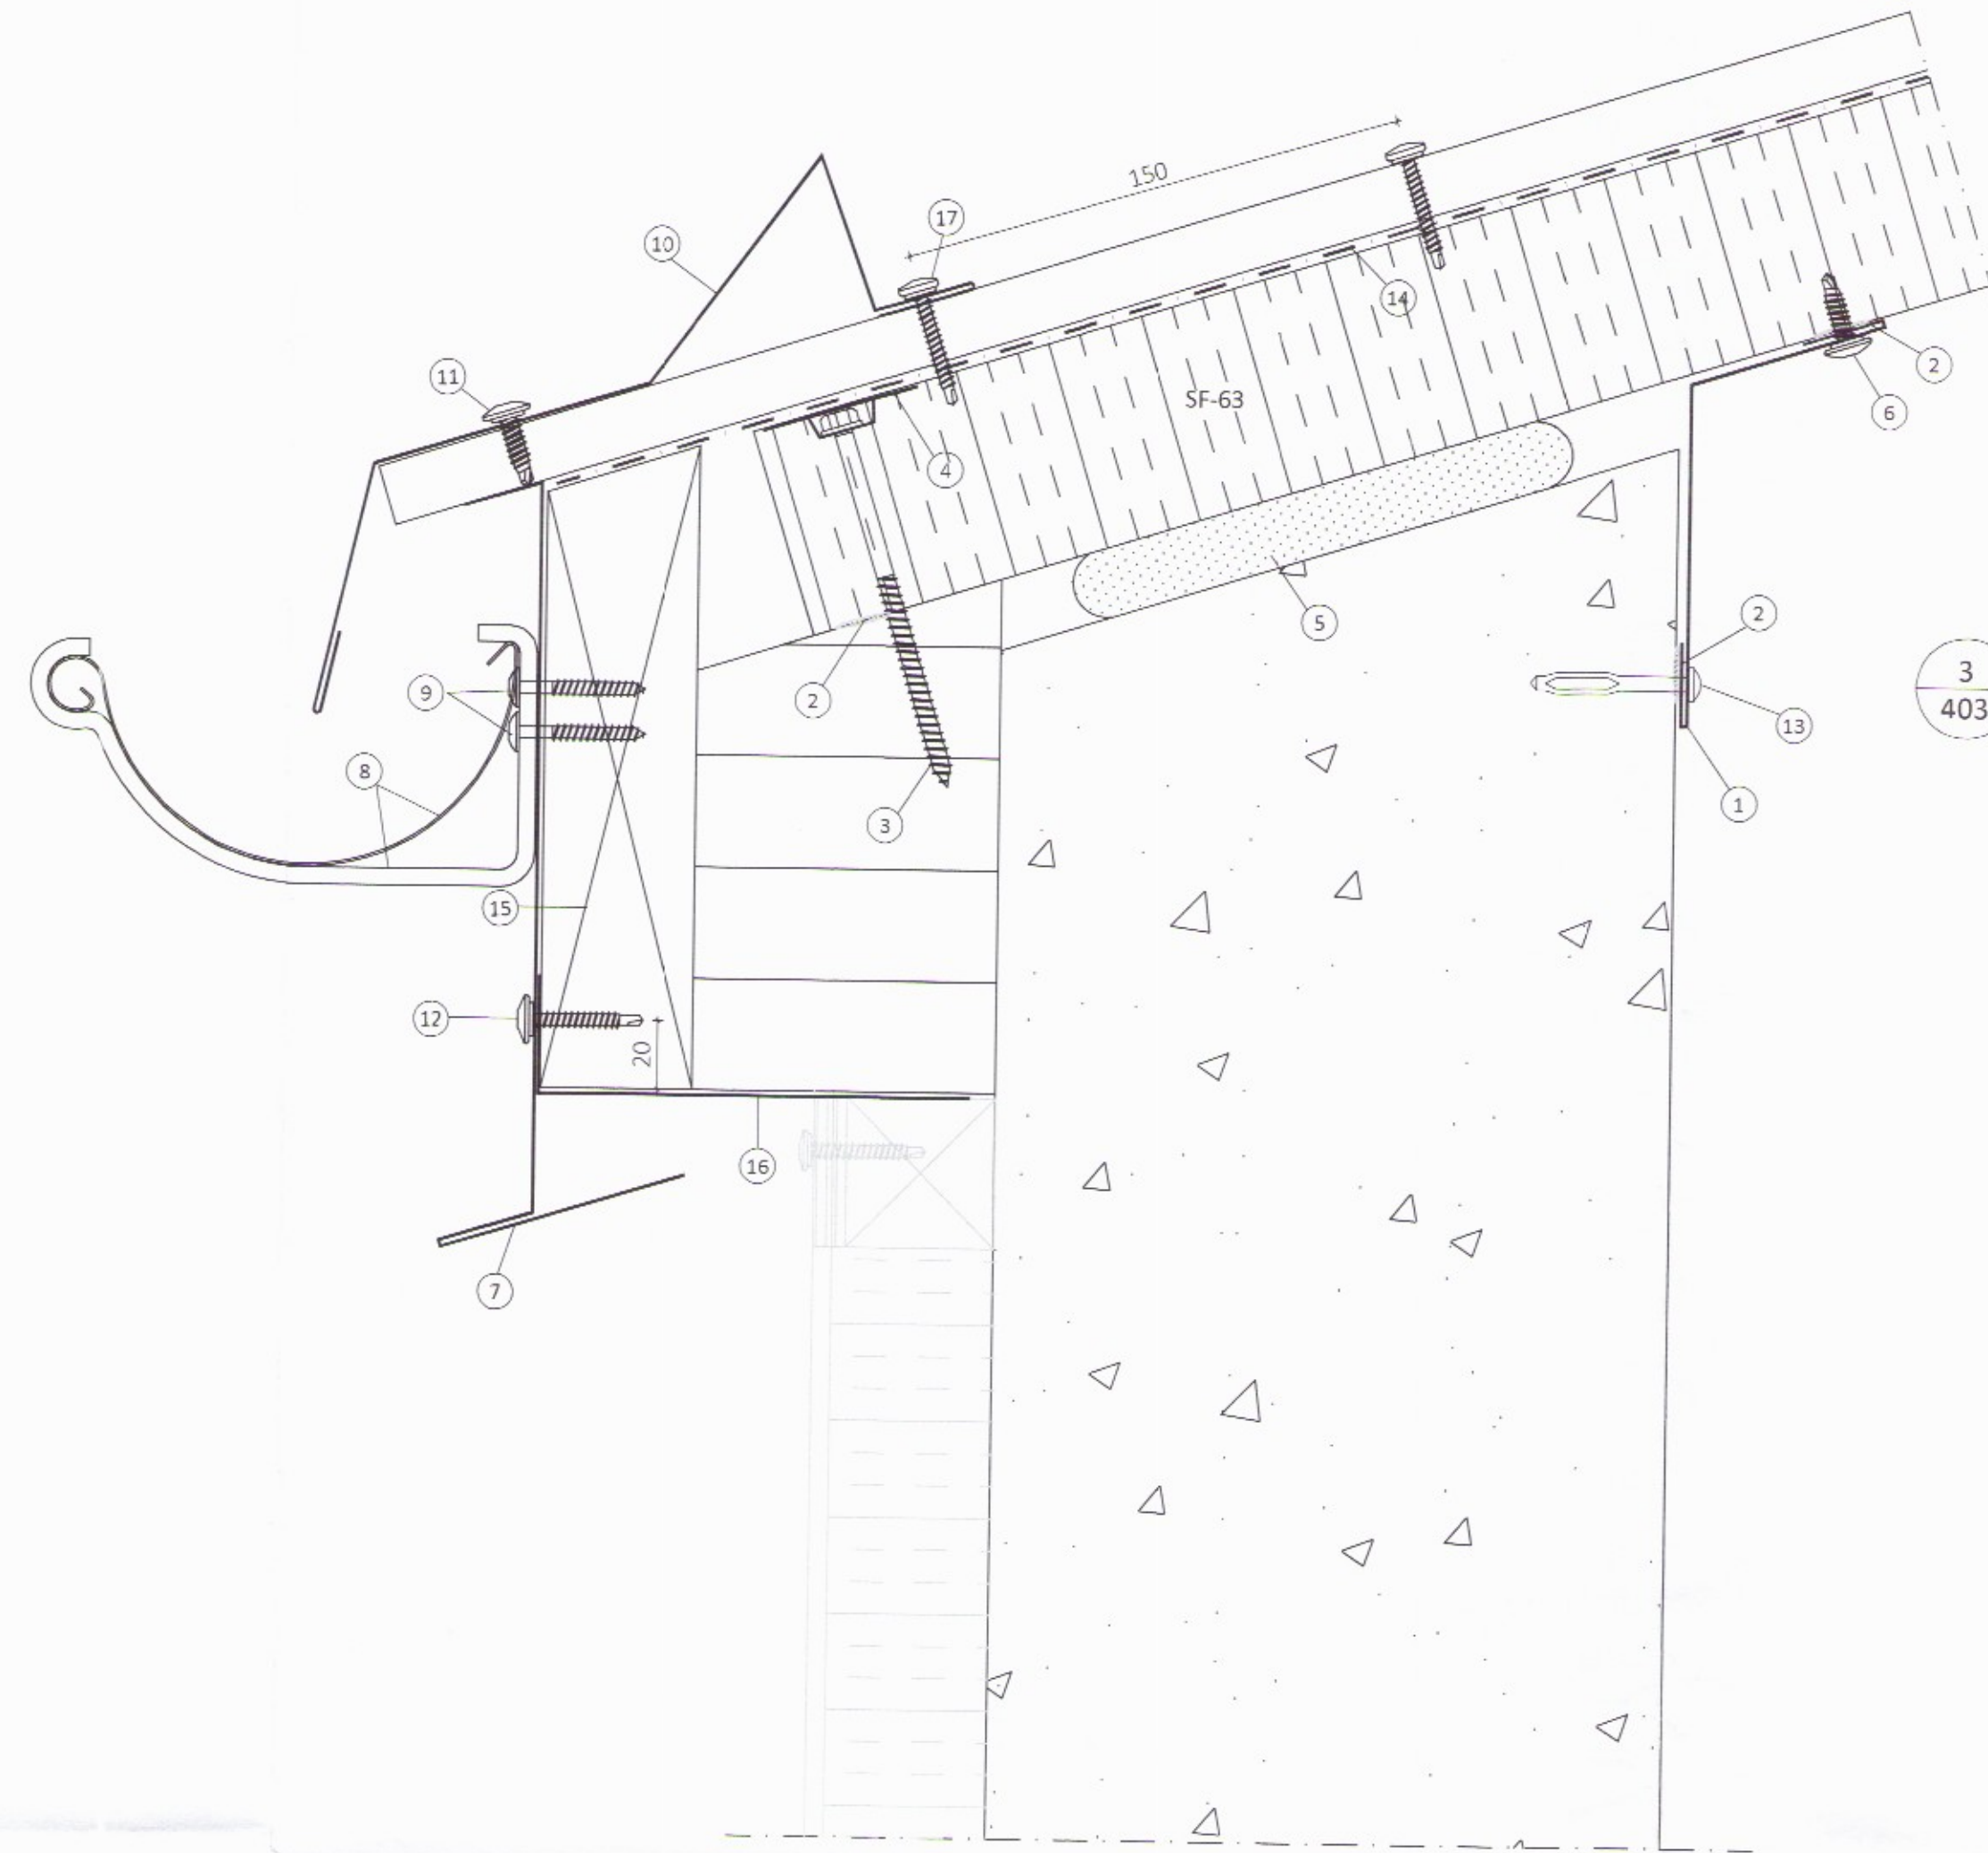

3
403 FRÁGANGUR VIÐ ÞAKRENNU

- 1 Áfella, innri 7
- 2 Oliukitti
- 3 Skrúfa, 19 A 6,3x110mm 3stk í hverja einingu
- 4 Bollaskinna
- 5 Þéttifrauð
- 6 Skrúfa, 6,3x22mm m/m 250mm litur: Hvitt
- 7 Áfella, við rennu litur: Alusink 2
- 8 Renna og rennubönd m/m 670mm litur: Hvitt
- 9 Skrúfa, 4,8x38 trox 2 stk í hvert rennuband
- 10 Áfella, snjóhemill litur: Alusink 6
- 11 Skrúfa, 6,3x22mm í þriðjuhverja hábaru
- 12 Skrúfa, 4,8x35mm m/m 500mm litur: Ólitað
- 13 Reknagli Nailfix 4,5x45 mm, m/m 250 mm
- 14 Þakpappi
- 15 Timburbiti 45x187mm með sniði
- 16 Áfella, undir rennubita litur: Alusink
- 17 Skrúfa, 4,8x35mm í aðrahverja hábaru litur: Ólitað

Annað efni til frágangs á veggjum er ekki á vegum Limtré Vírnetts

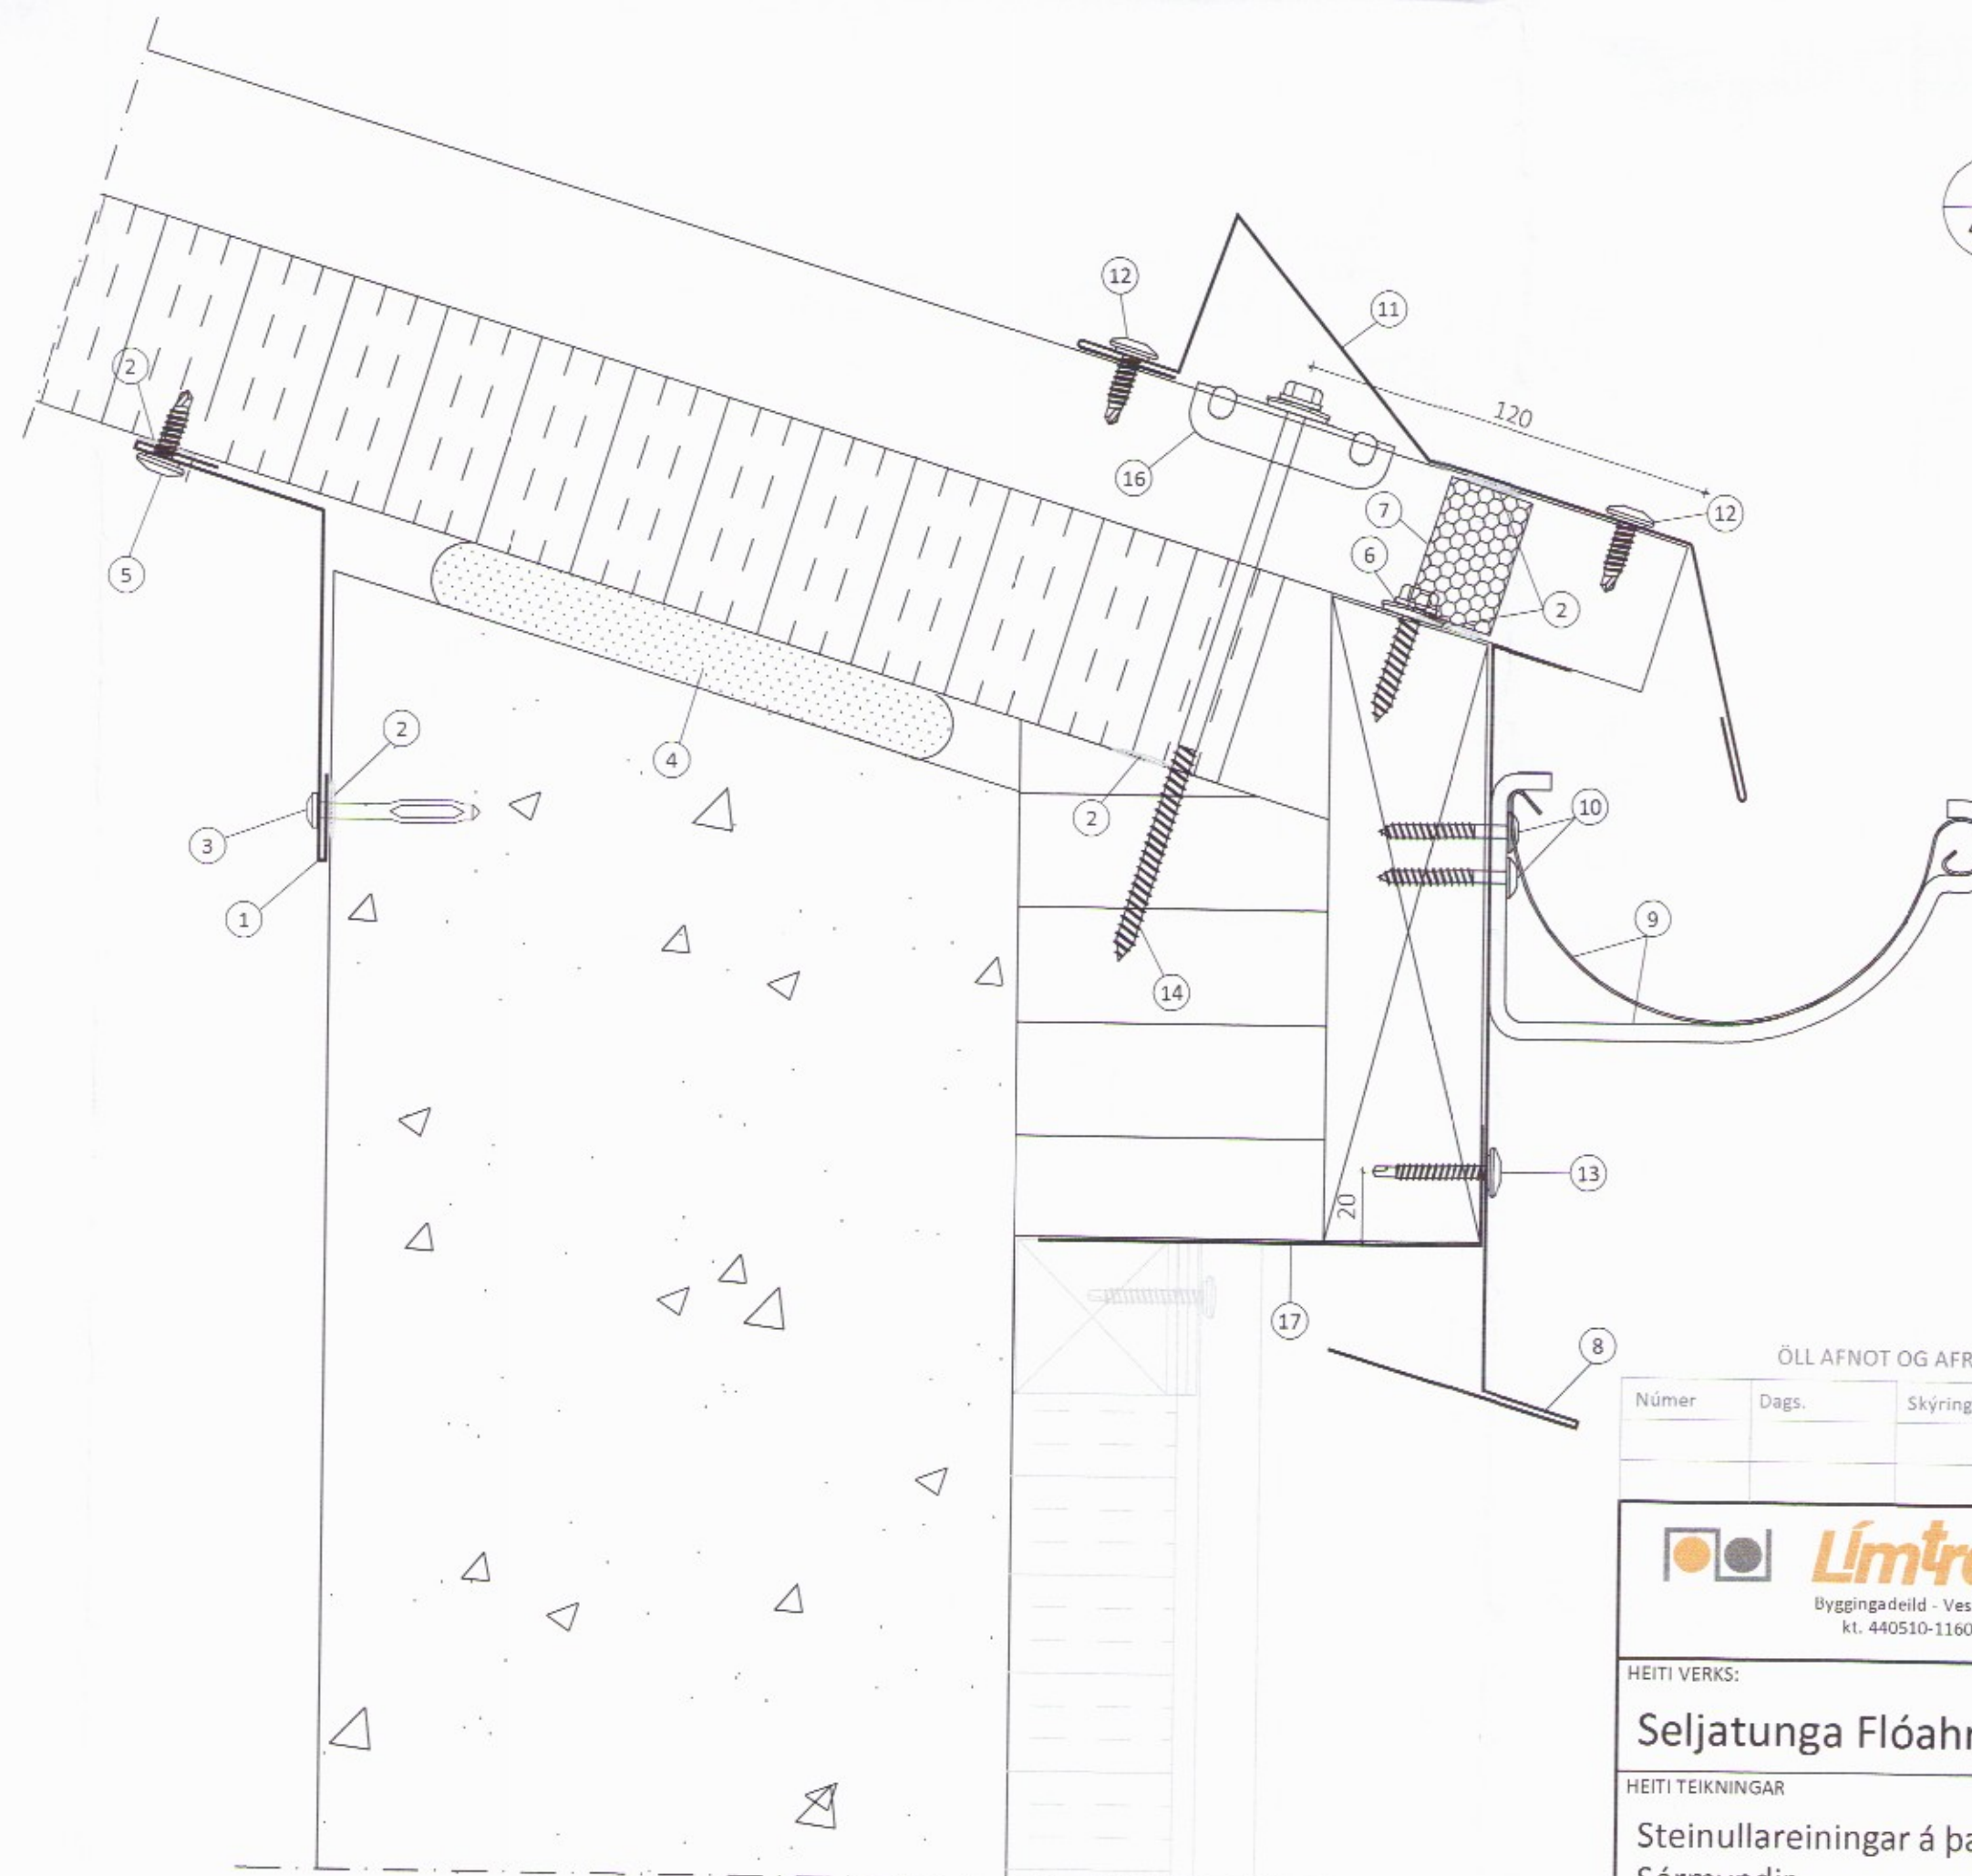

ÖLL AFNOT OG AFRITUN TEIKNINGAR AD HLUTA EDA Í HEILD ER HÁÐ SKRIFLEGU LEYFI LIMTRÉ VÍRNET EHF.

Númer	Dags.	Skýring breytingar	Br. af

<p>Byggingafræðingur - Vesturvör 29 - 200 Kópavogur kt. 440510-1160 - Sími: 412 5300</p>	MKV.	DAGS.	VERKNR.	ÚTGÁFA NR.
	1:2	14.07.2017	DL17 005	1
HEITI VERKS:	TEIKN.	REIKN.	YFIRF.	NR. TEIKNINGAR
SDR	BI	BI		405
HEITI TEIKNINGAR	ARITUN HÖNNUNAR	ARITUN SAMRÆM. HÖNNUNAR	DAGS. ÁRITUNAR	DAGS. ÁRITUNAR
Steinullareiningar á þak Sérmyndir	Bjarni Ingbergsson byggingatæknifræðingur B.Sc. kt. 030861-2729 - bjarni@limtrevirnet.is		14/10/17	