
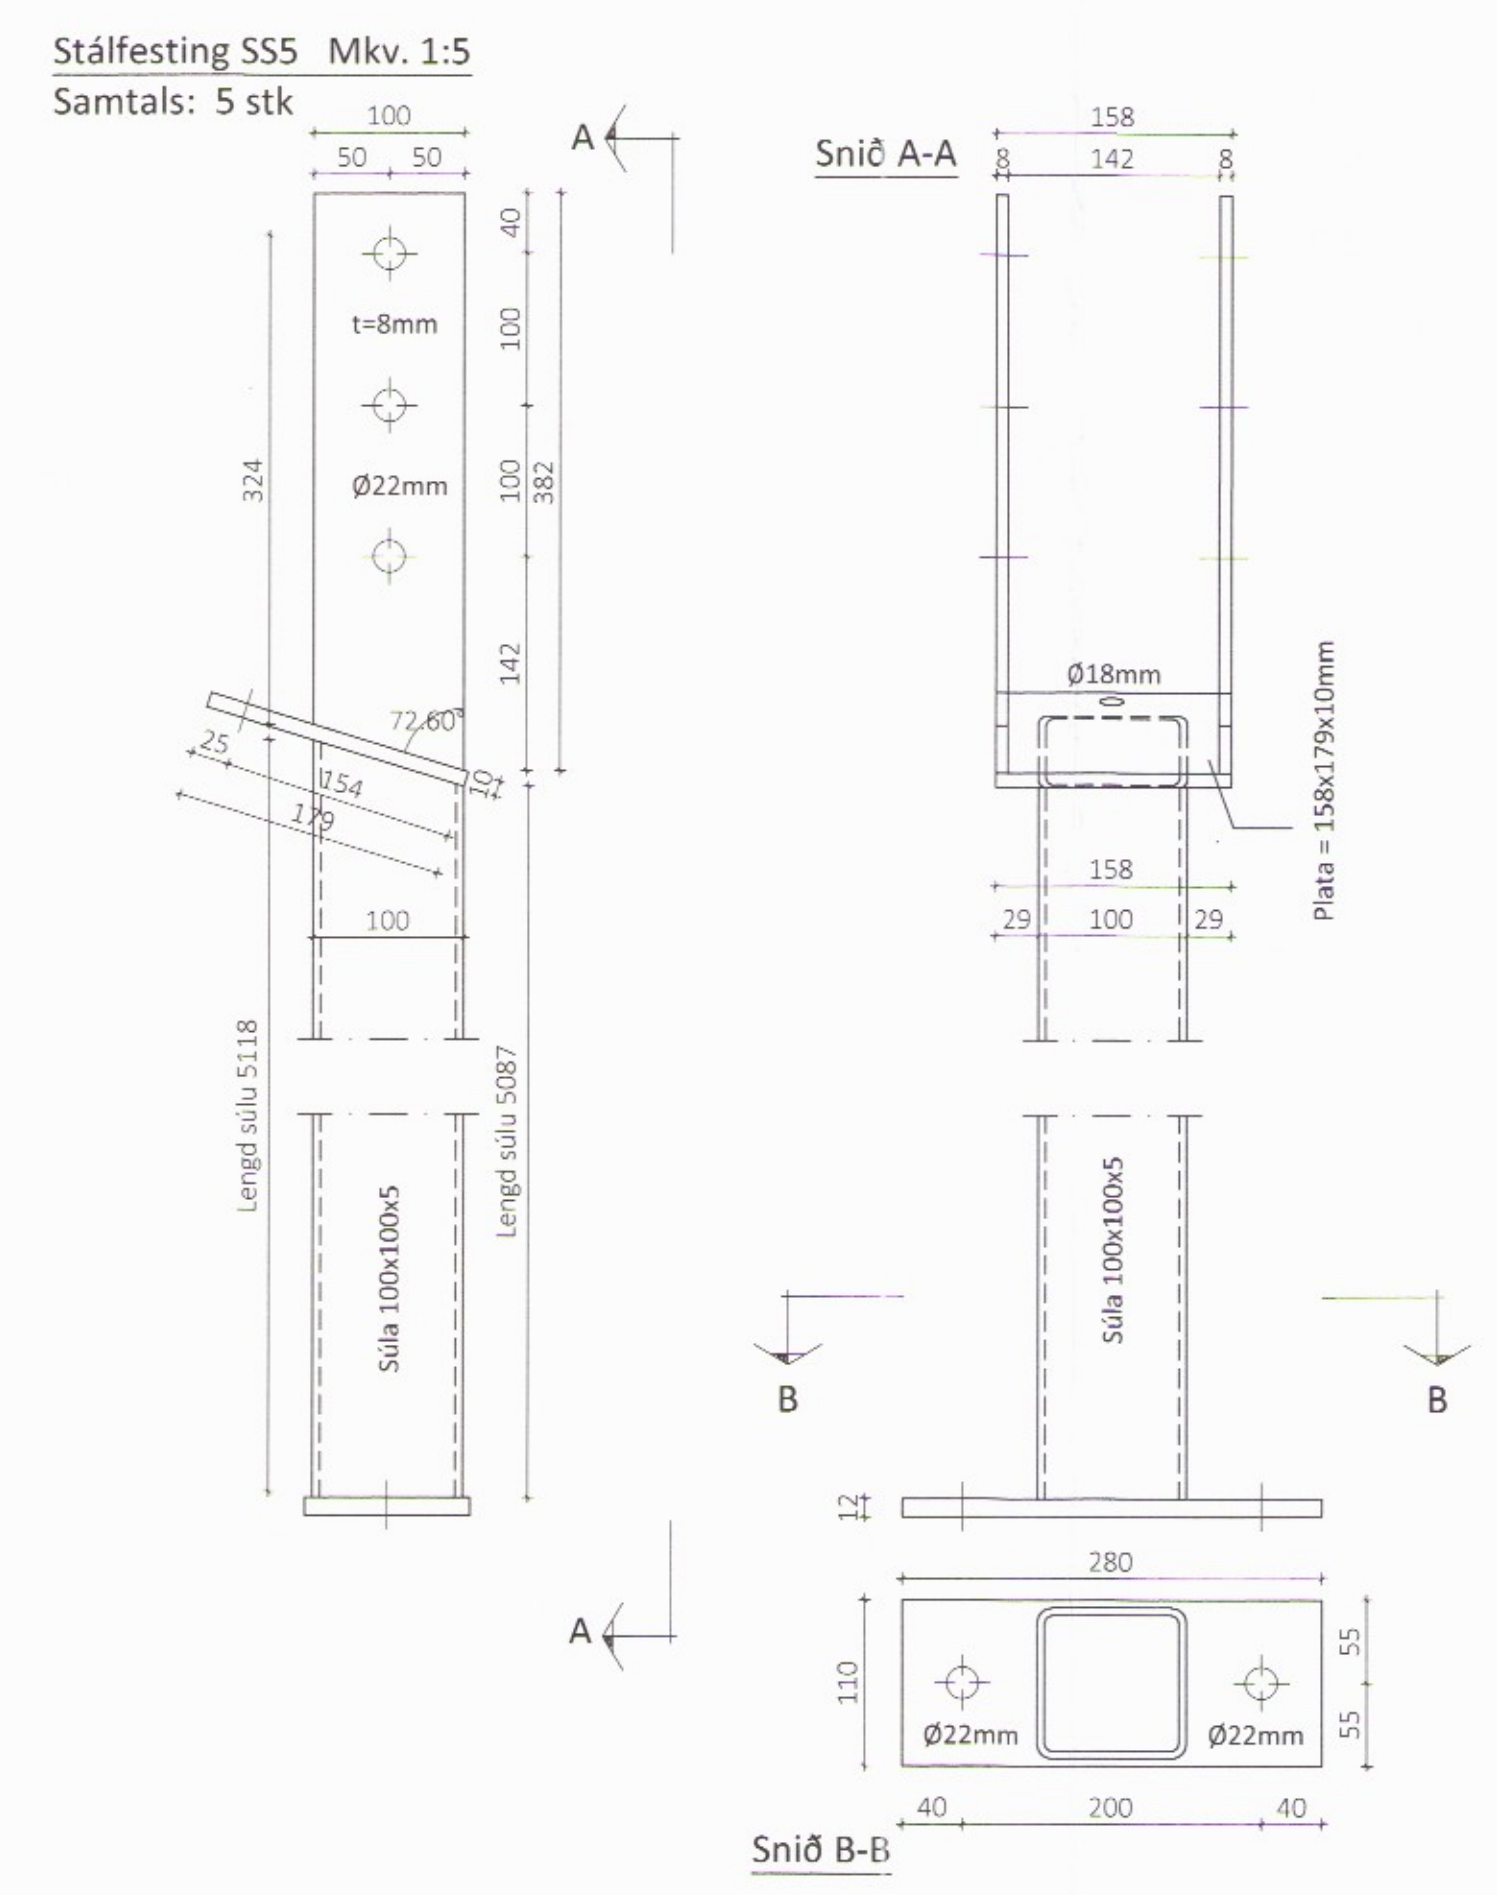
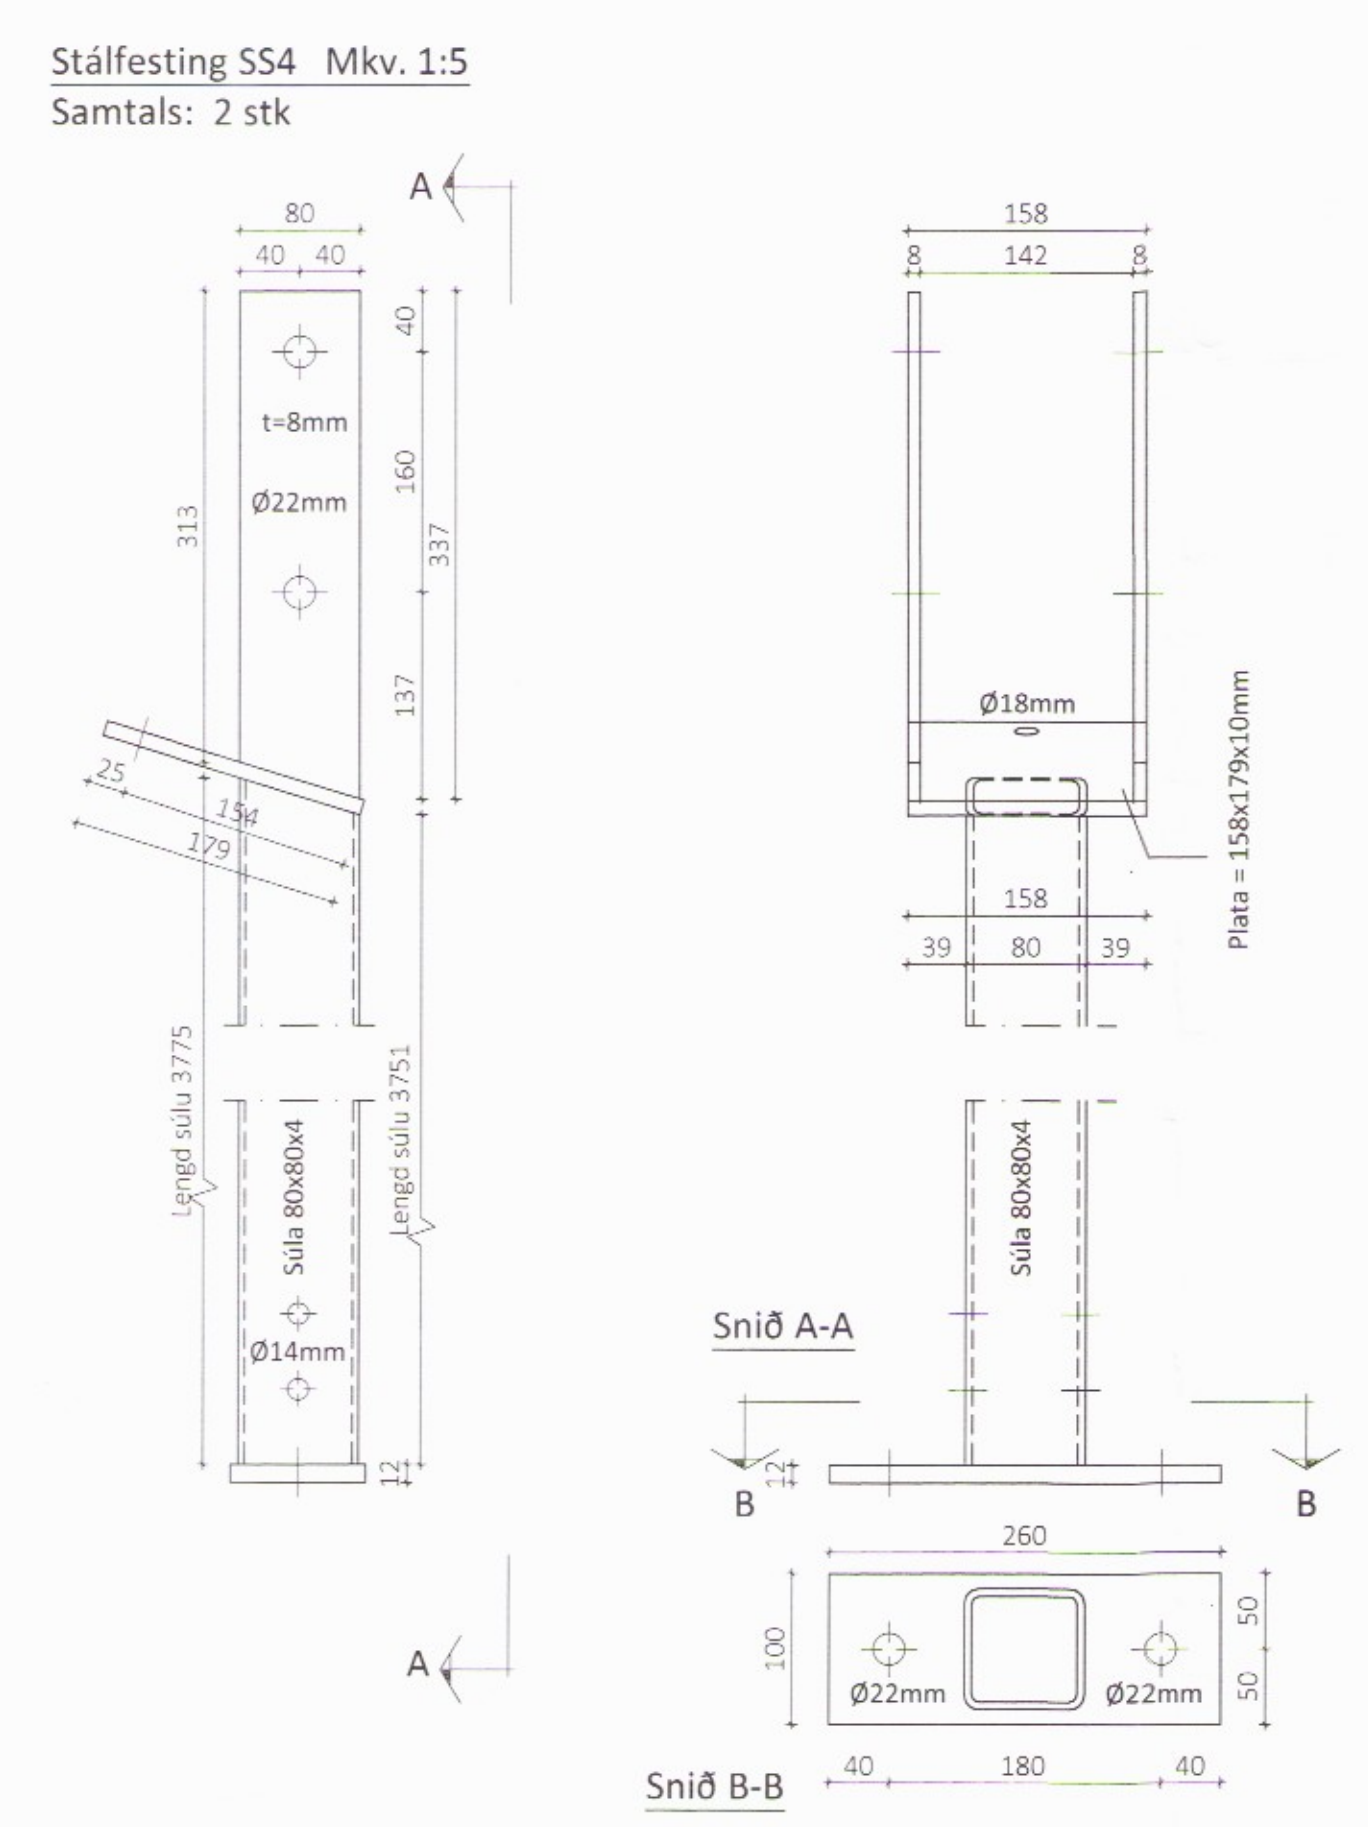
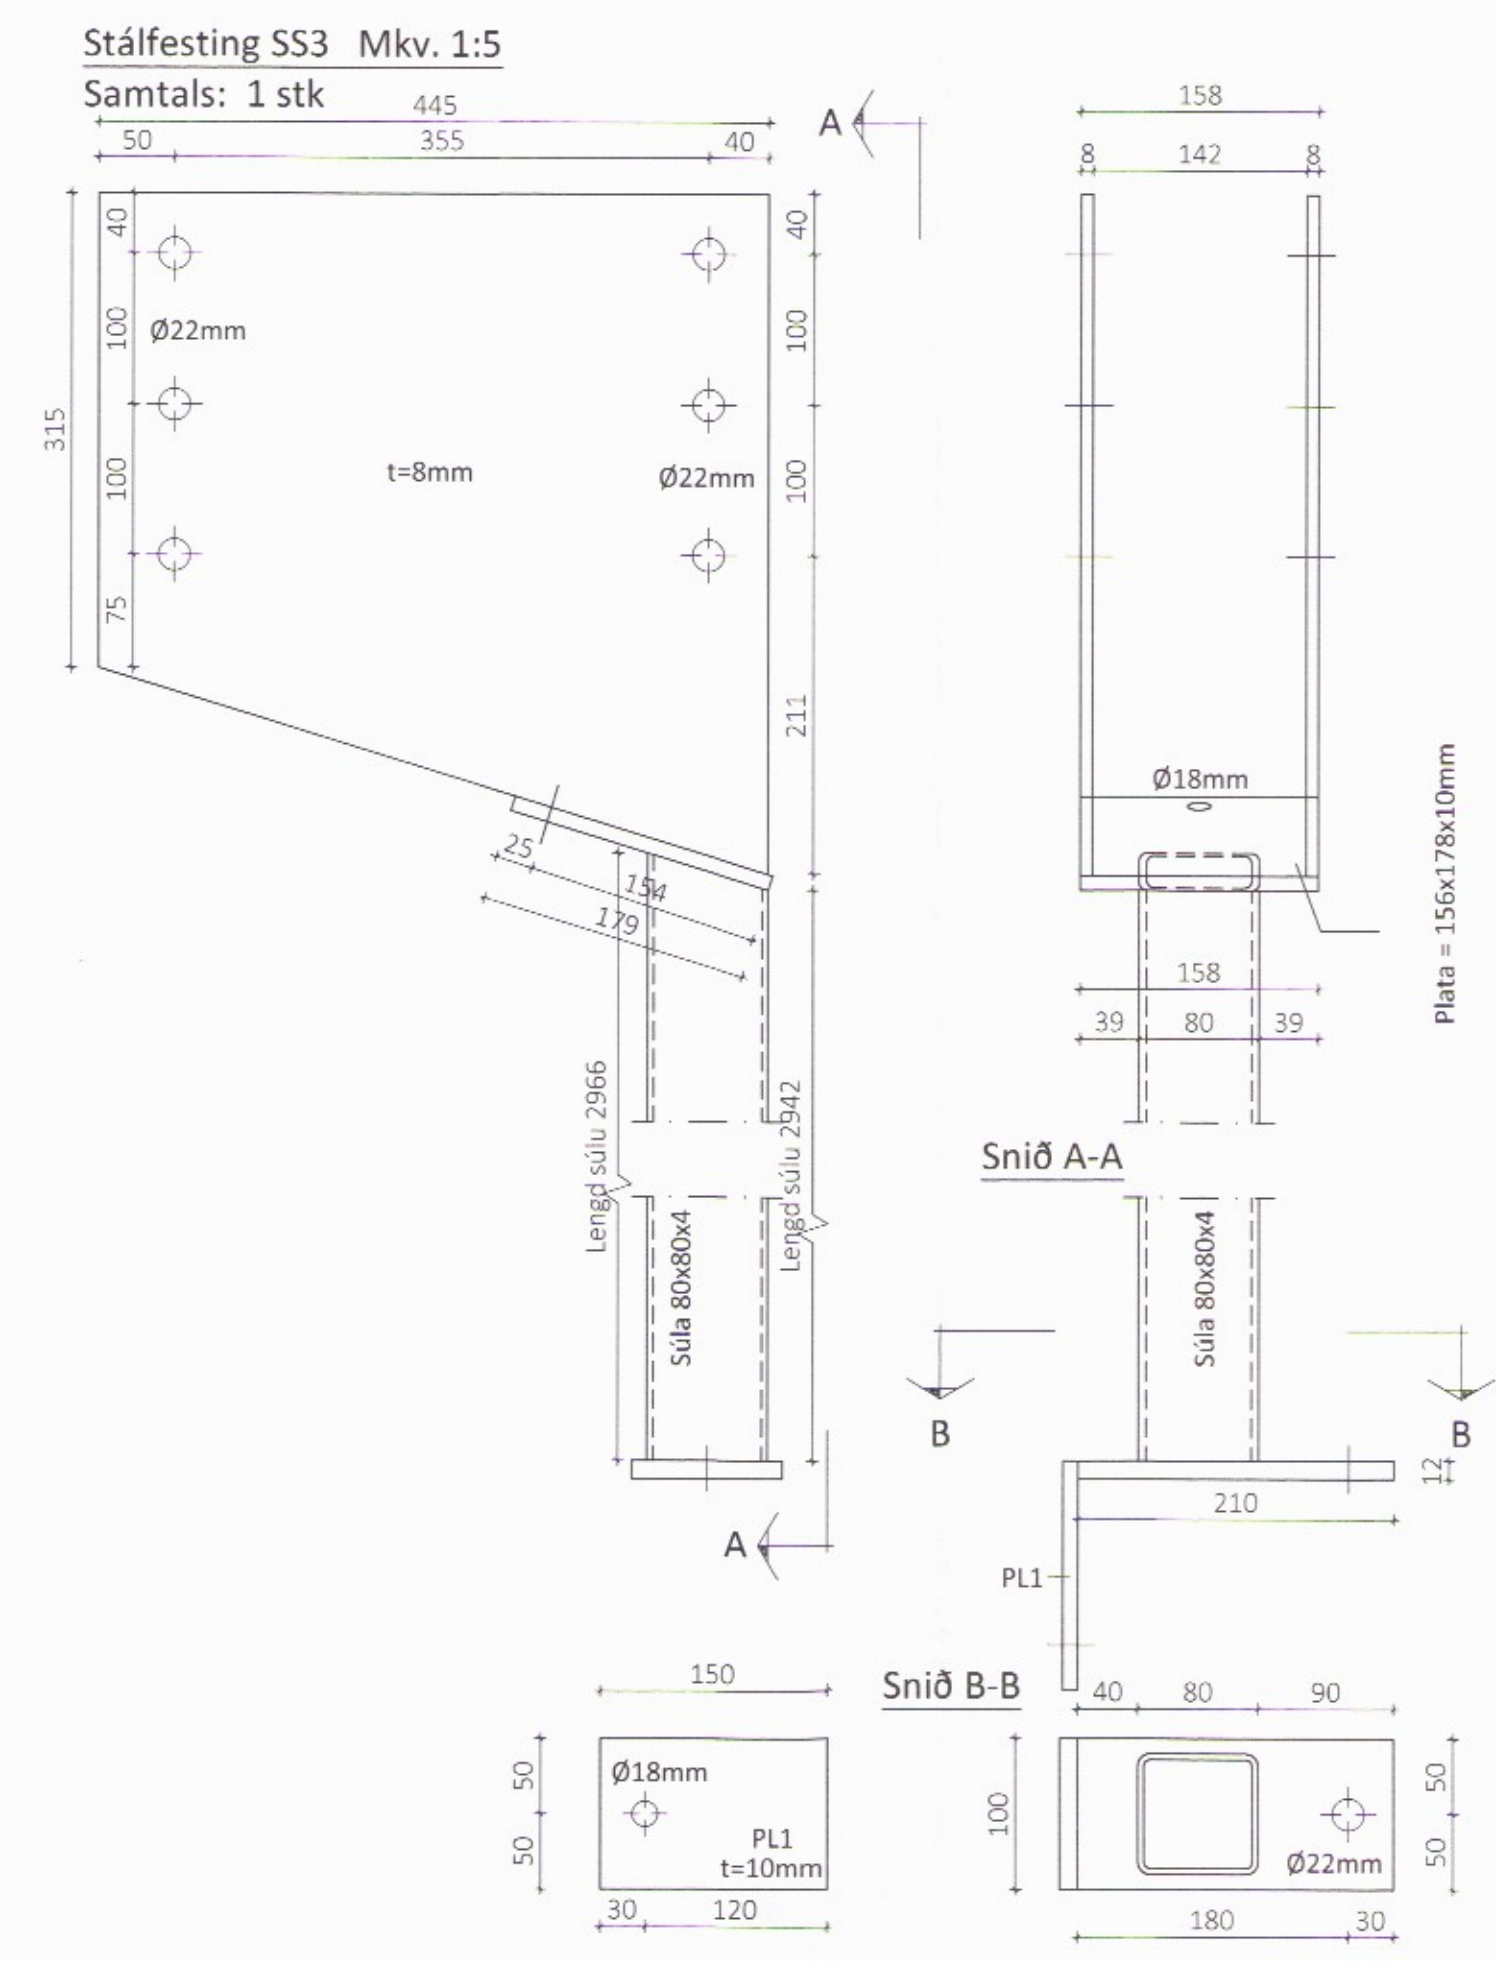
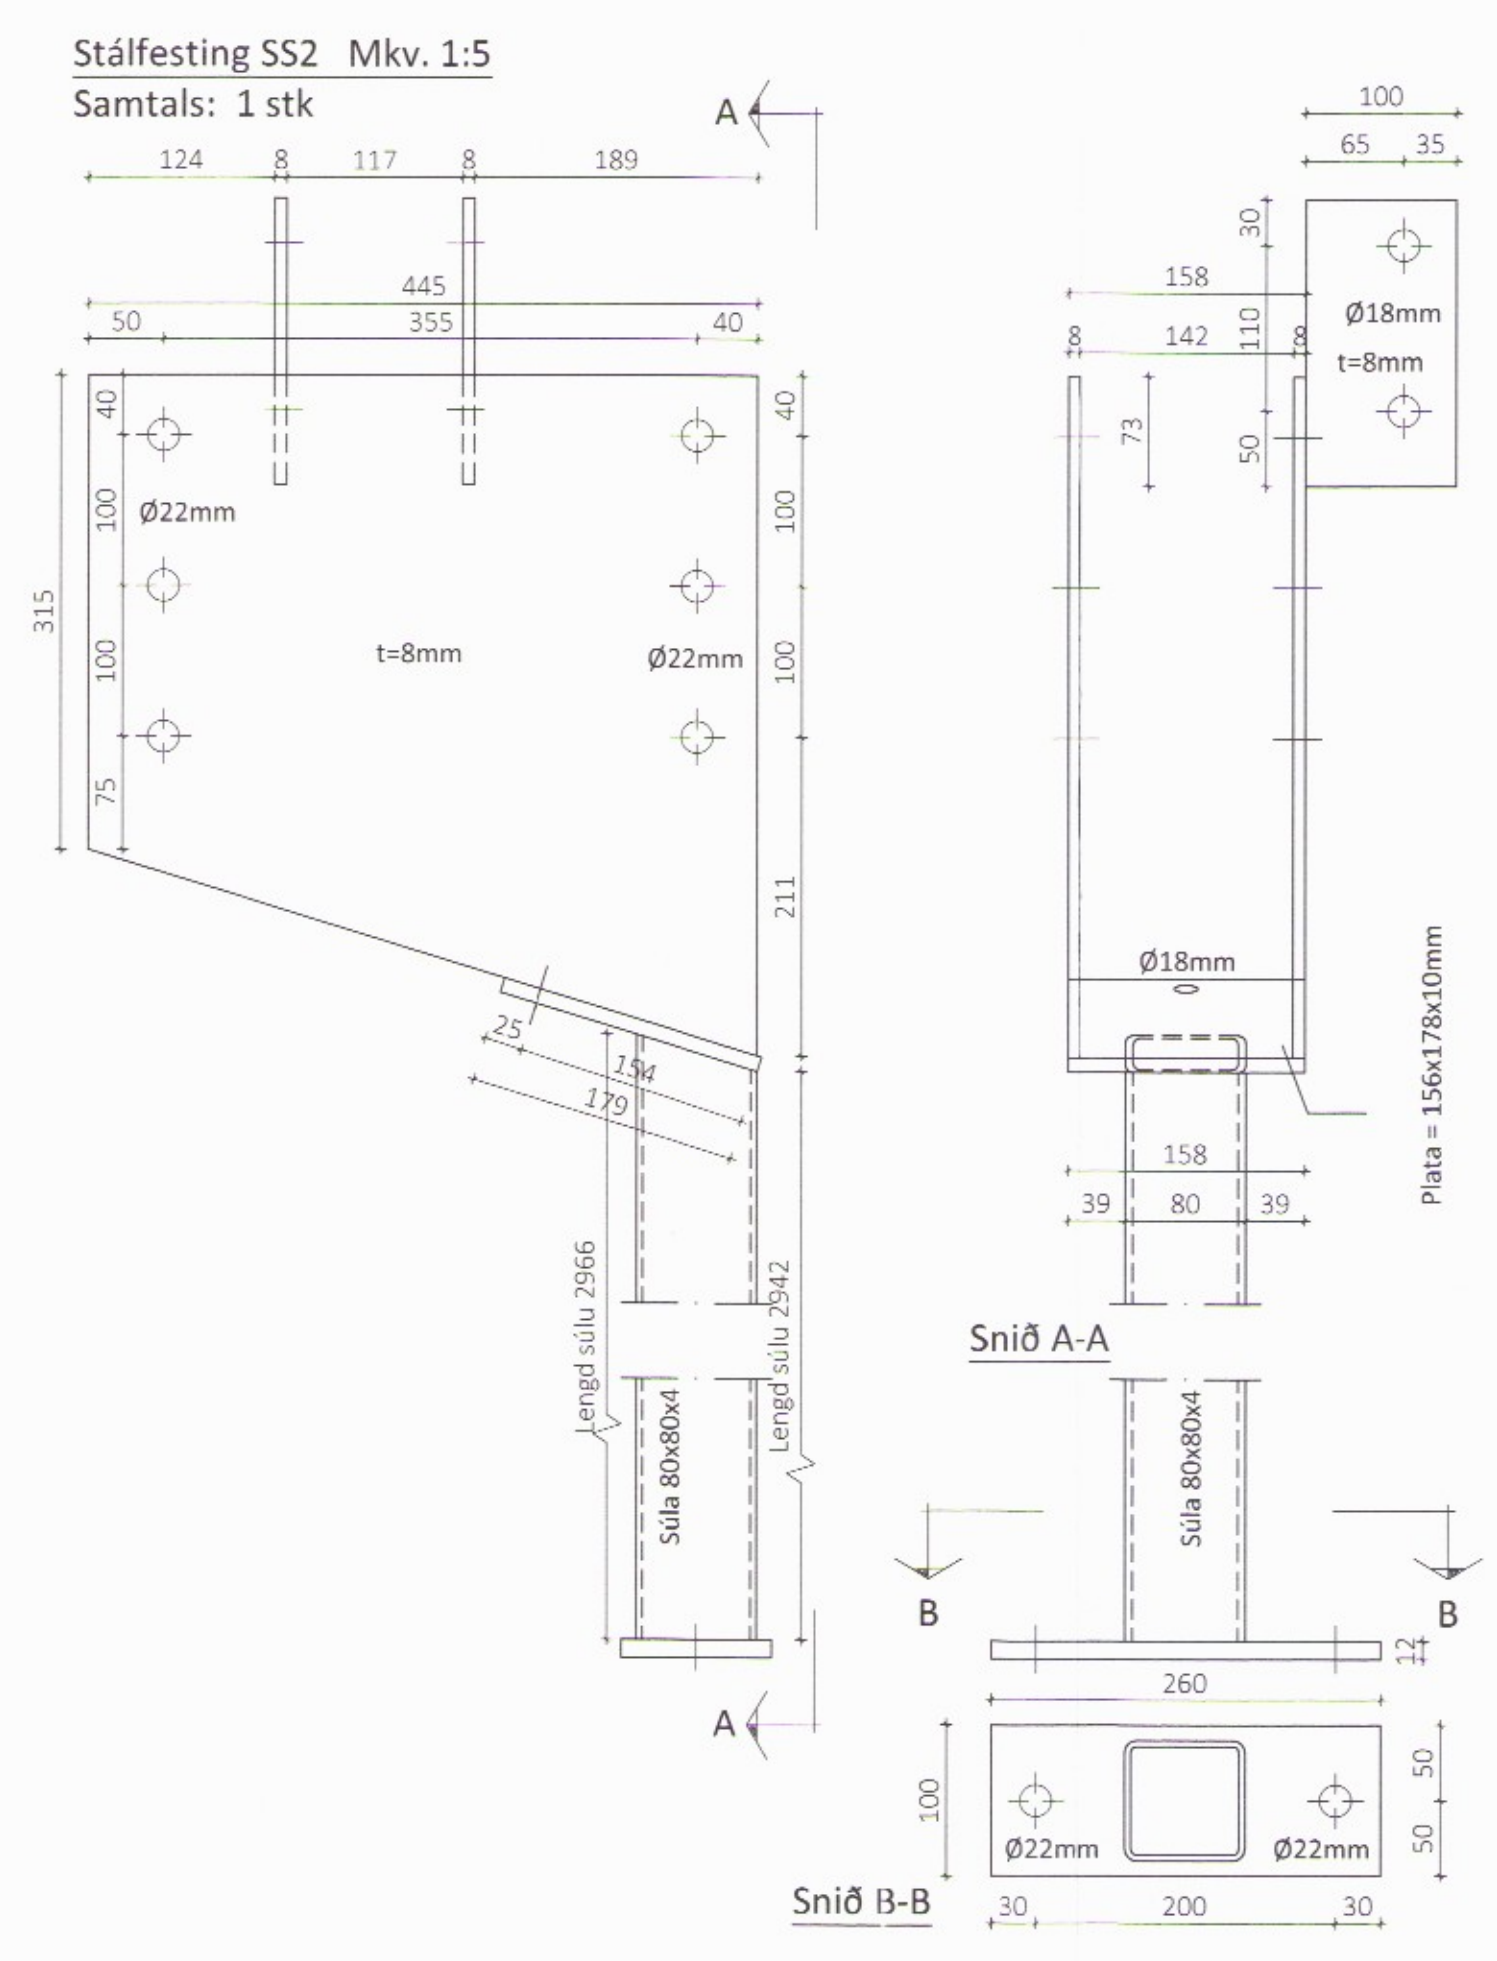


Umhverfis- og tæknisvið Uppsveita
 Yfirfarið
 13. okt. 2017
 Fl. Byggingarfulltrúi

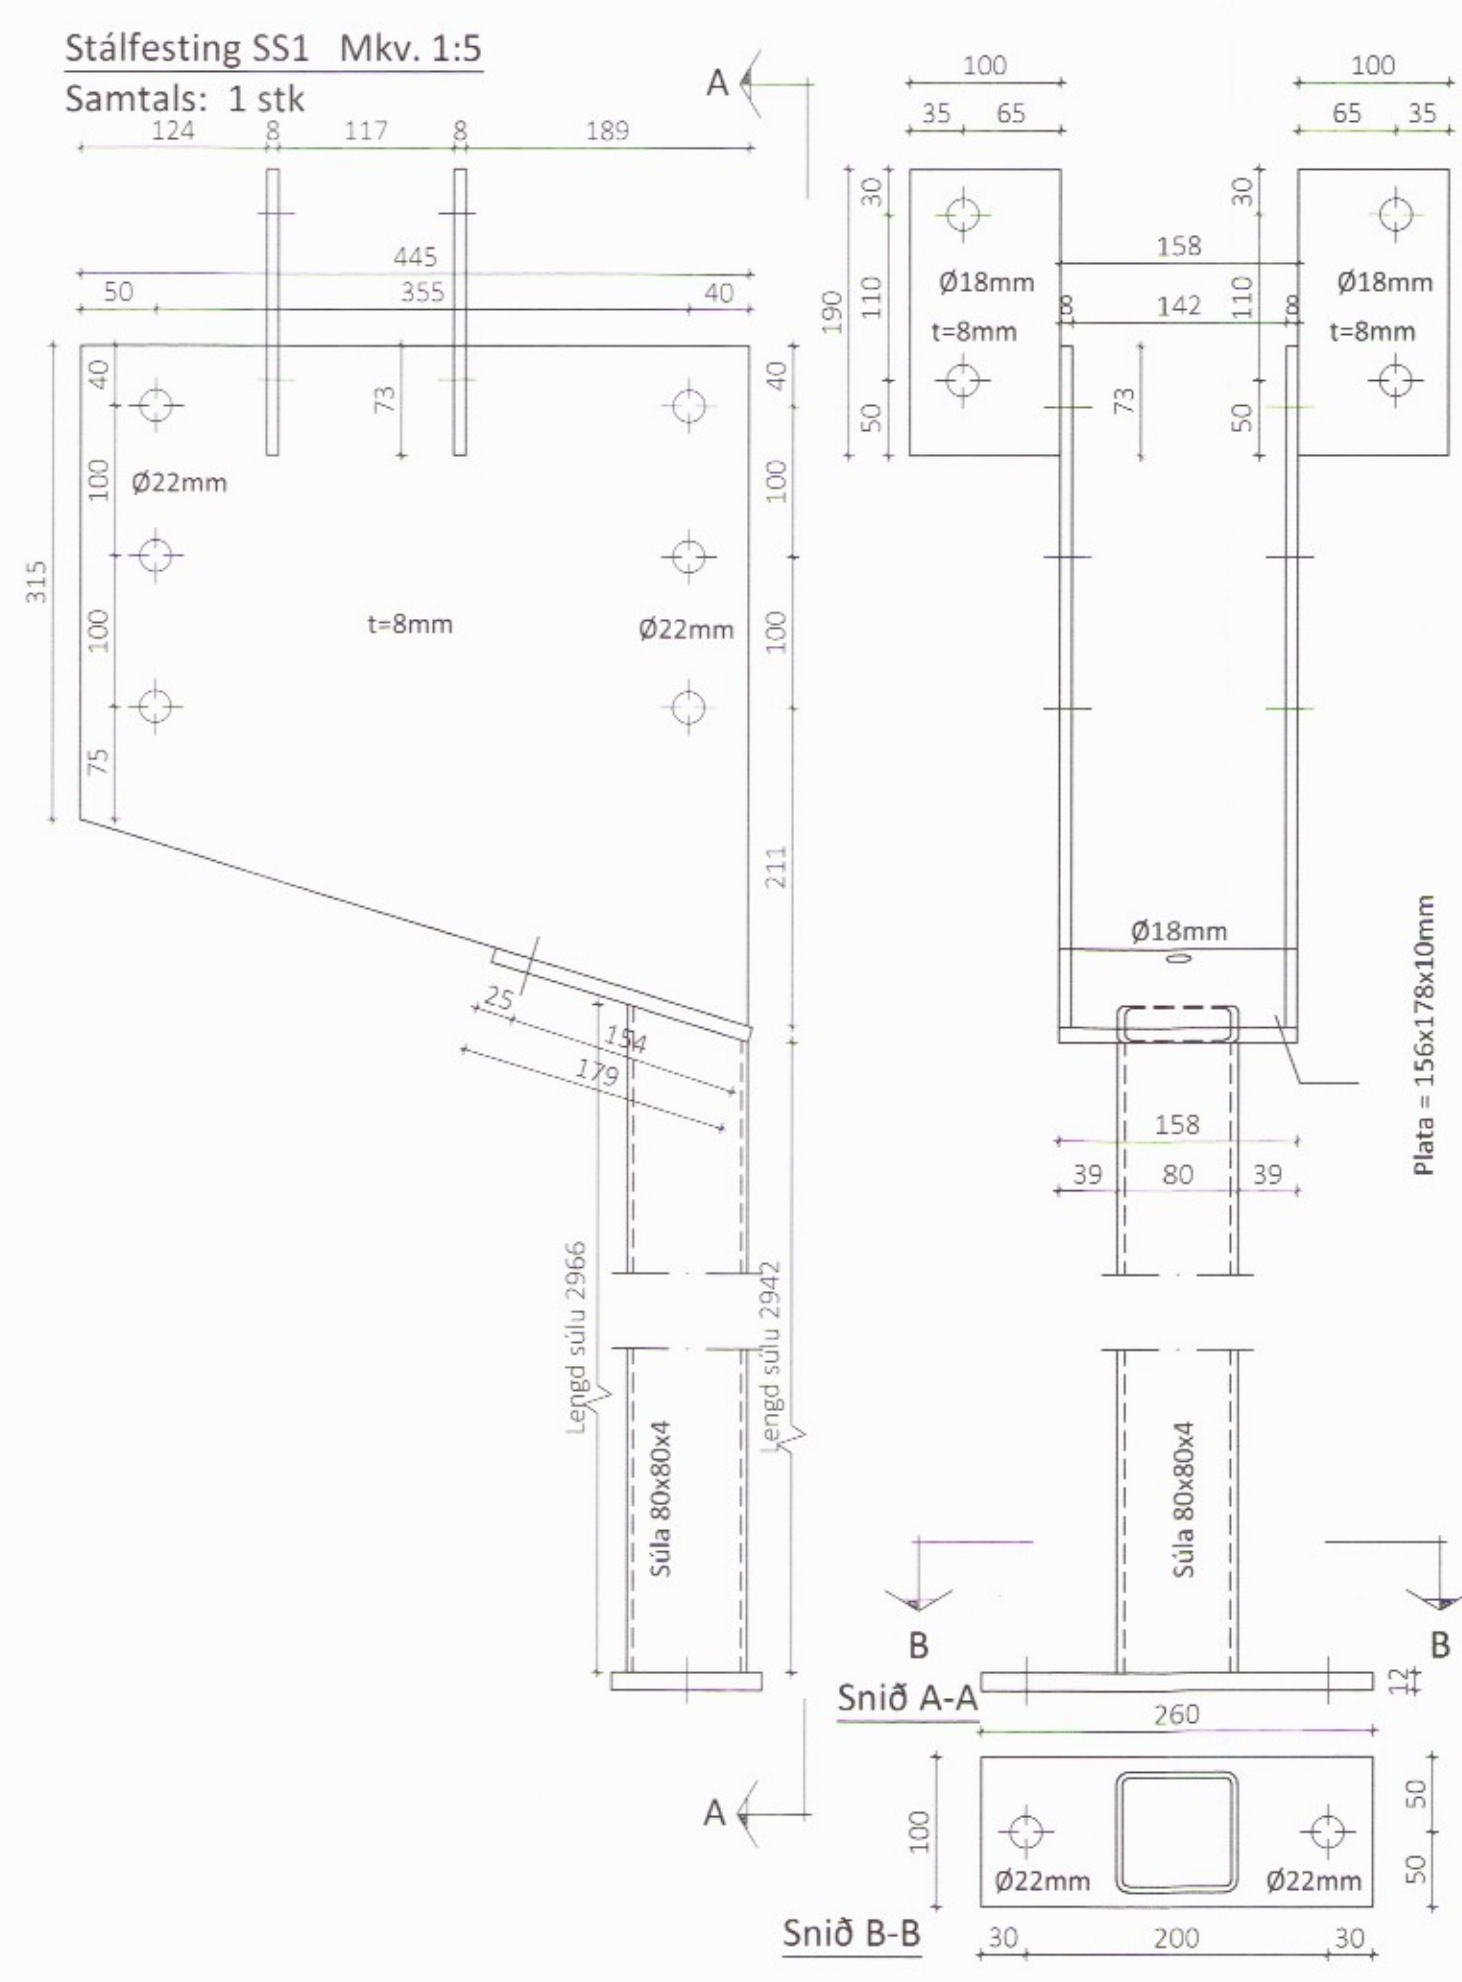

ÖLL AFNOT OG AFRITUN TEIKNINGAR AÐ HLUTA EDA Í HEILD ER HÁÐ SKRIFLEGU LEYFI LÍMTRÉ VIRNET EHF.

Númer	Dags.	Skýring breytingar	Br. af
LimtreVirnet			
MKV.	DAGS.	VERKNR.	UTGÁFA NR.
1:5	30.06.2017	DL17 005	1
TEIKN.	REIKN.	YFIRF.	NR. TEIKNINGAR
HK	HK	BI	363
HEITI VERKS:		NAFN HÖNNUDAR	
Seljatunga Flóahreppi		Bjarni Ingbergsson	
		byggingatæknifræðingur B.Sc.	
		kt. 030861-2729 - bjarni@limtrevirnet.is	
HEITI TEIKNINGAR		ÁRITUN HÖNNUDAR	DAGS. ÁRITUNAR
Fjósbygging		<i>[Signature]</i>	14.8.2017
Framleiðsluteikning stálfestinga		ÁRITUN SAMBÆM-HÖNNUDAR	DAGS. ÁRITUNAR
		<i>[Signature]</i>	