Umhverfis- og tæknisvið Uppsveita
Yfirfarið
13 okt. 2017
FK. Byggingarfulltrúi

Þversnið C / 301 Mkv. 1:50

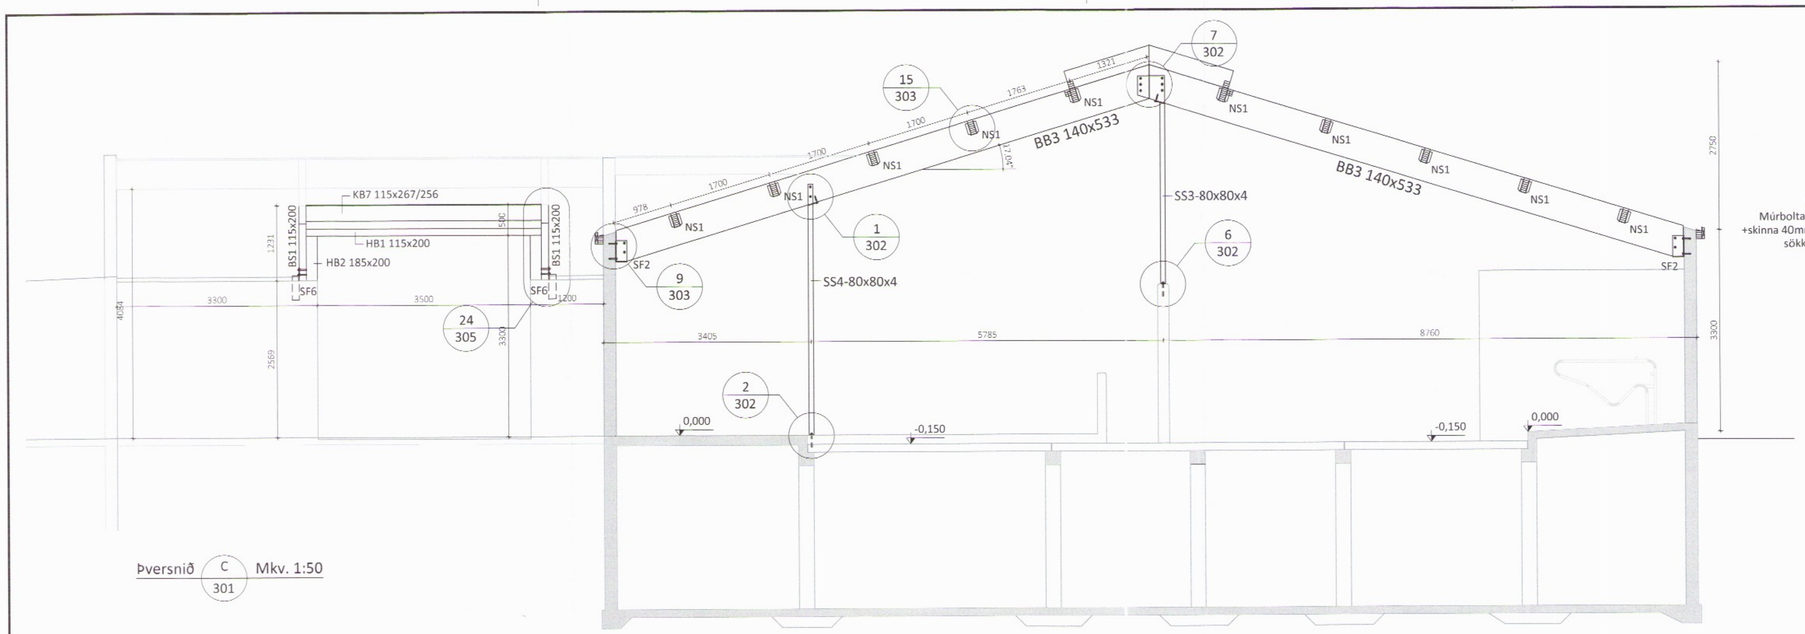

Sérmynd 9 / 303 Mkv. 1:10

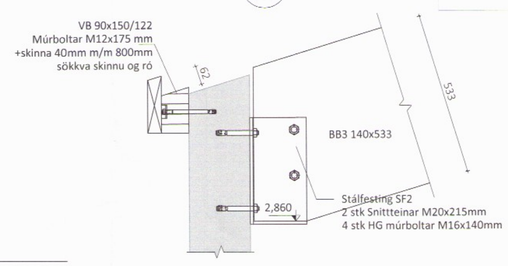

Sérmynd 10 / 303 Mkv. 1:10

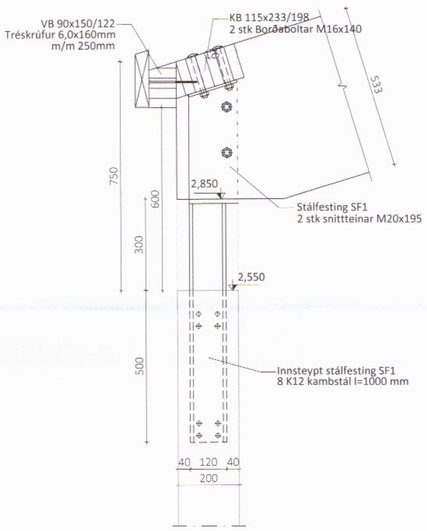

Þversnið D / 301 Mkv. 1:50

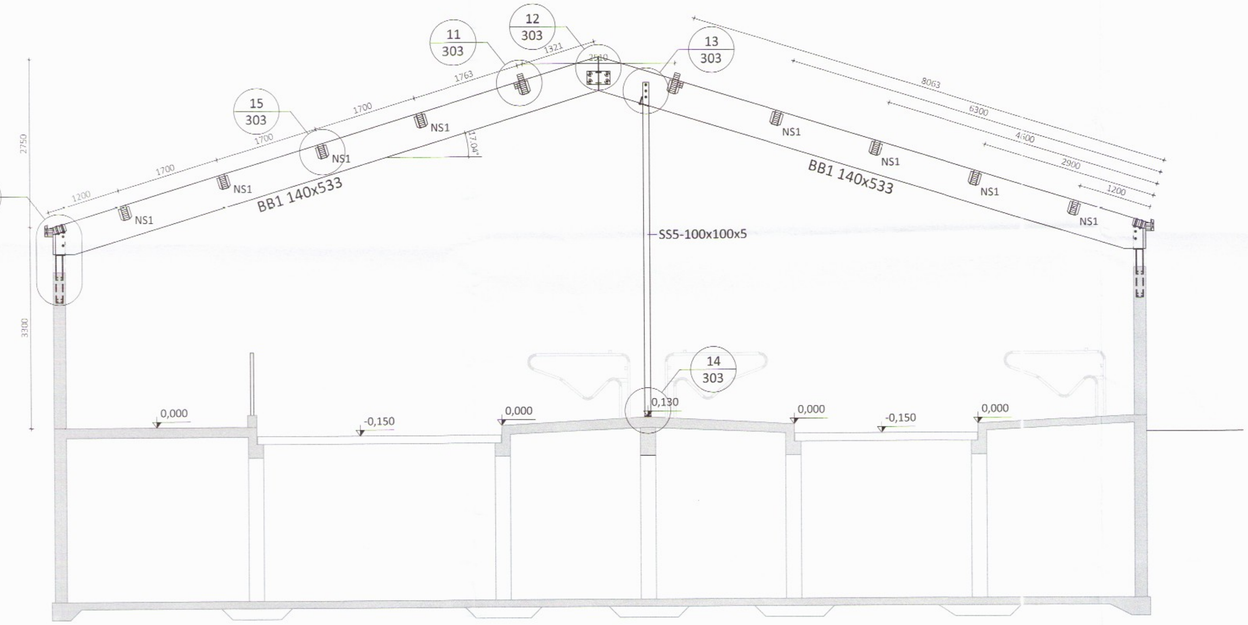

Sérmynd 11 / 303 Mkv. 1:10

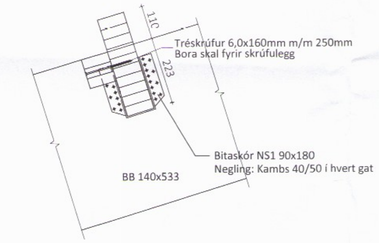

Sérmynd 13 / 303 Mkv. 1:10

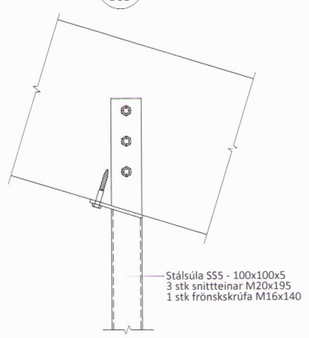

Sérmynd 14 / 303 Mkv. 1:10

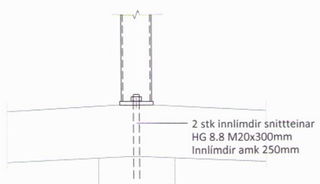

Sérmynd 12 / 303 Mkv. 1:10

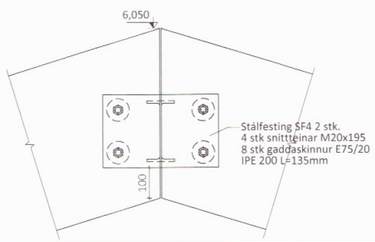

Sérmynd 15 / 302 Mkv. 1:10

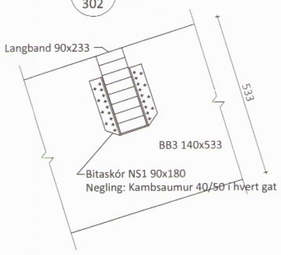

Sérmynd 27 / 304 Mkv. 1:10

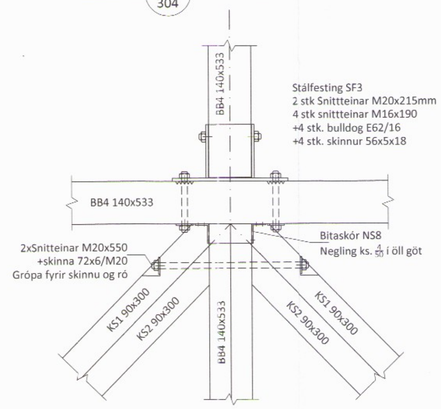

ÖLL AFNOT OG AFRITUN TEIKNINGAR AÐ HLUTA EÐA Í HEILD ER HÁÐ SKRIFLEGU LEYFI LÍMTRÉ VÍRNET EHF.

Númer	Dags.	Skýring breytingar	Br. af

LímtréVírnet
Byggingaaðeild - Vesturvör 29 - 200 Kópavogur
kt. 440510-1160 - Sími: 412 5300

MKV.	DAGS.	VERKNR.	ÚTGÁFA NR.
1:50	30.06.2017	DL17 005	1
TEIKN.	REIKN.	YFIRF.	NR. TEIKNINGAR
HK	HK	BI	303

HEITI VERKS:
Seljatunga Flóahreppi

NAFN HÖNNUÐAR
Bjarni Ingibergsson
byggingatæknifræðingur B.Sc.
kt. 030861-2729 - bjarni@limtrevirnet.is

HEITI TEIKNINGAR
Fjósbygging
Snið A og B - Sérmyndir
3123

ÁRITUN HÖNNUÐAR — DAGS. ÁRITUNAR 14/7 2017

ÁRITUN SAMÞ.M. HÖNNUÐAR — DAGS. ÁRITUNAR

301-Seljatunga.dwg