
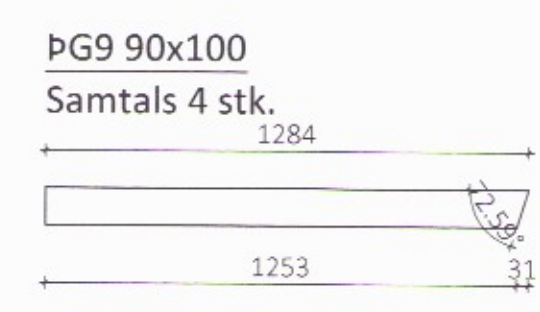
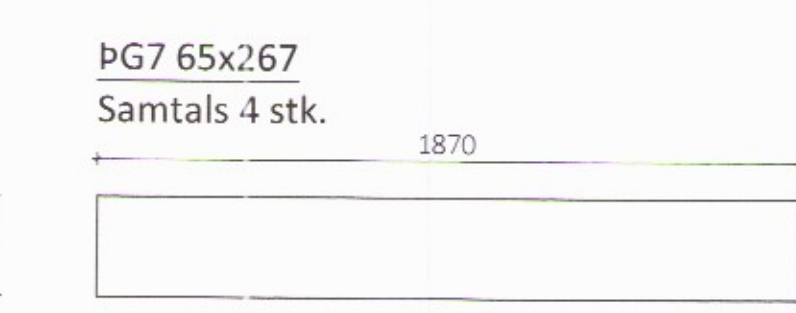
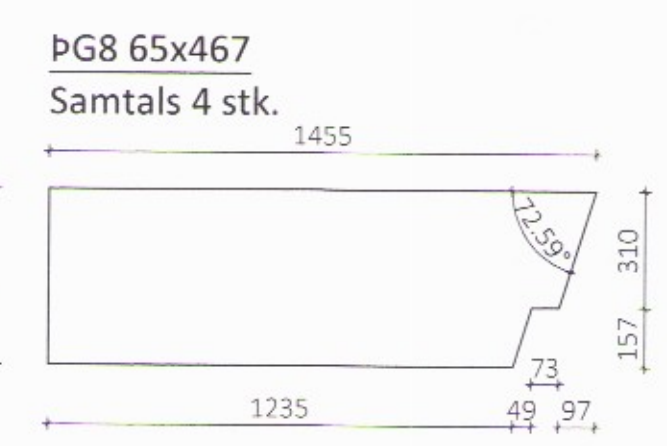
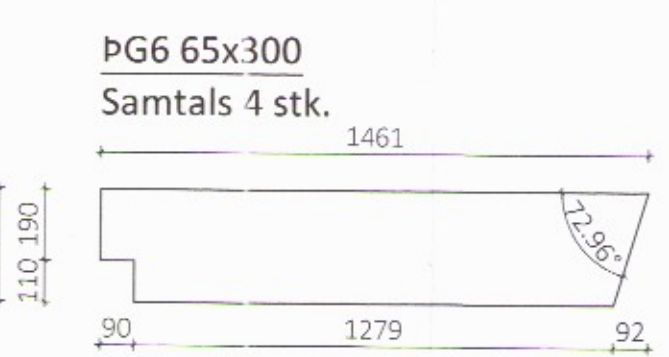
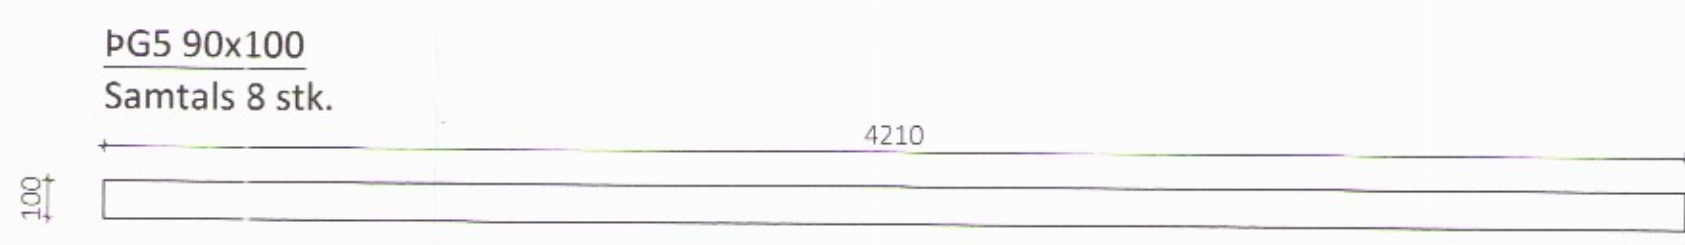
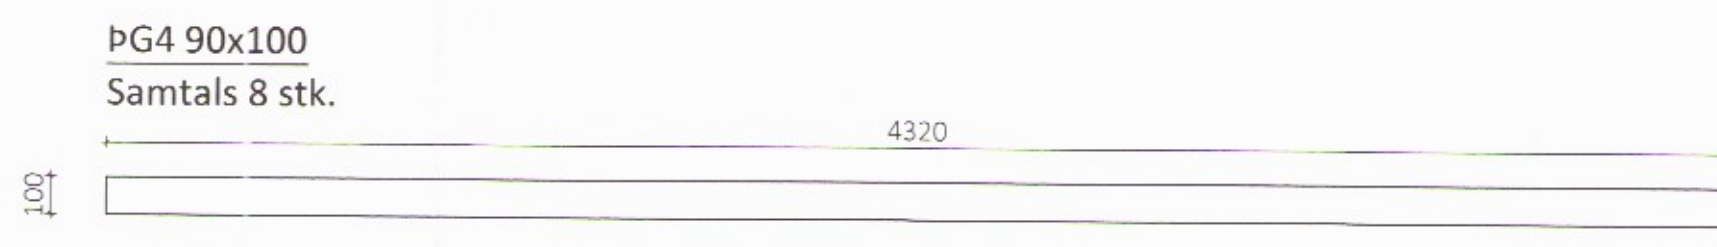
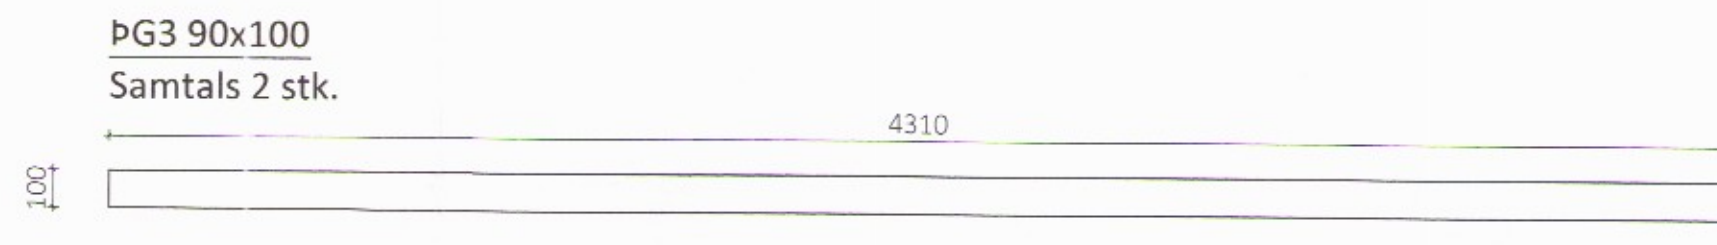
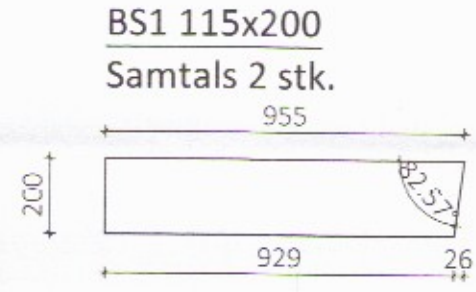
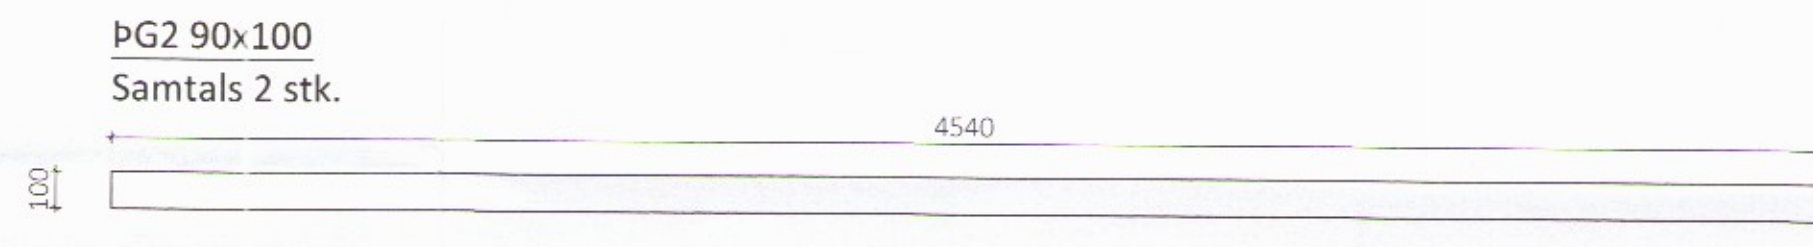
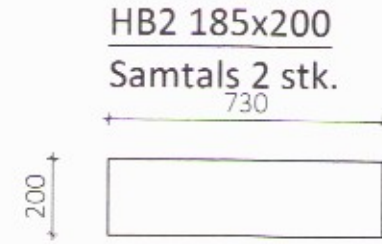
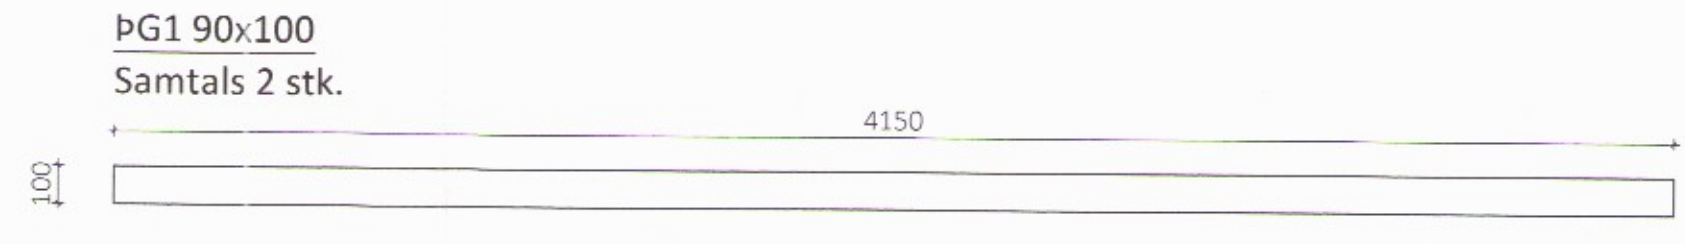
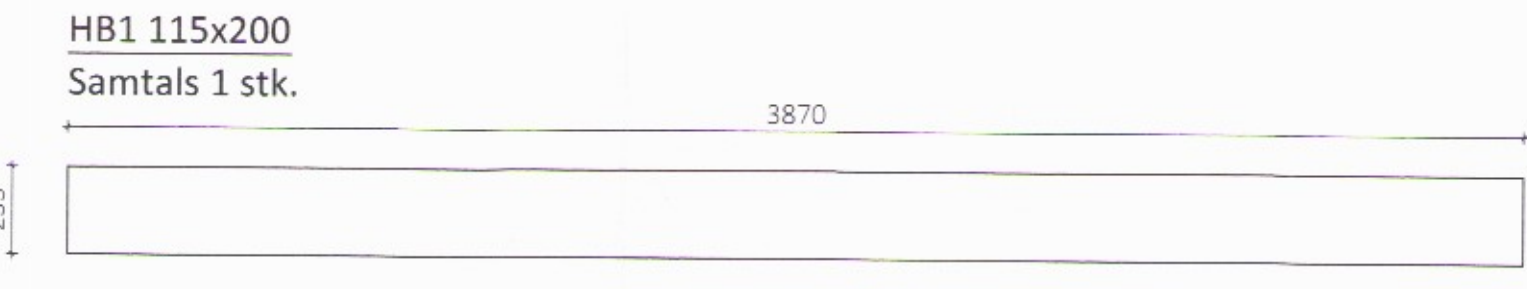
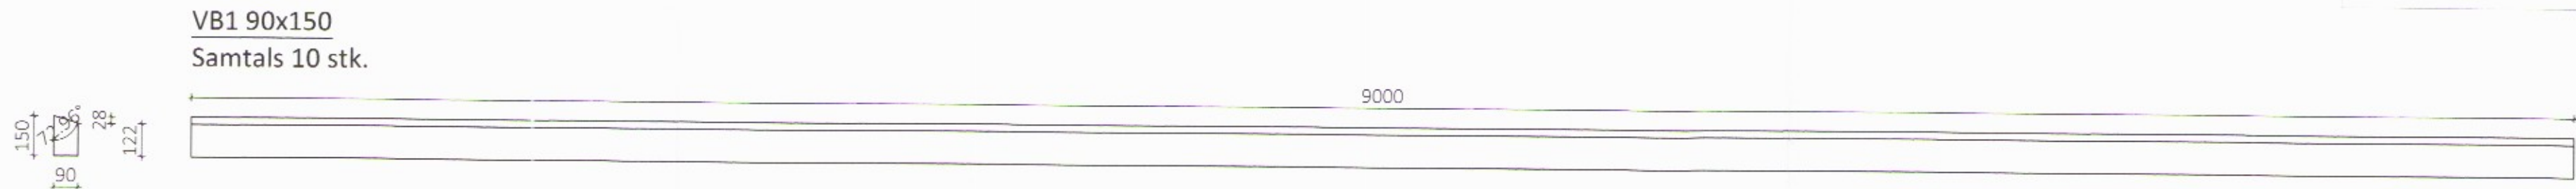
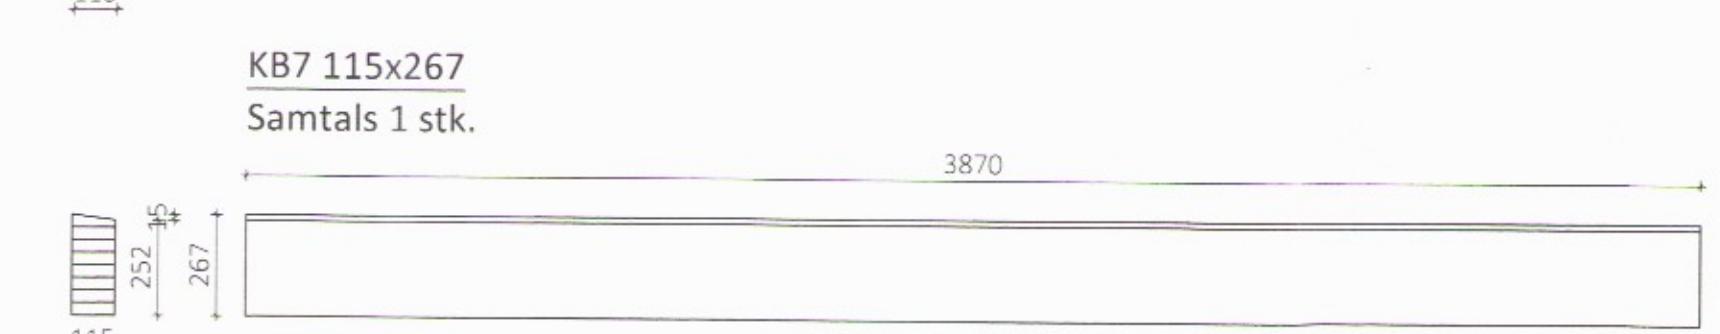
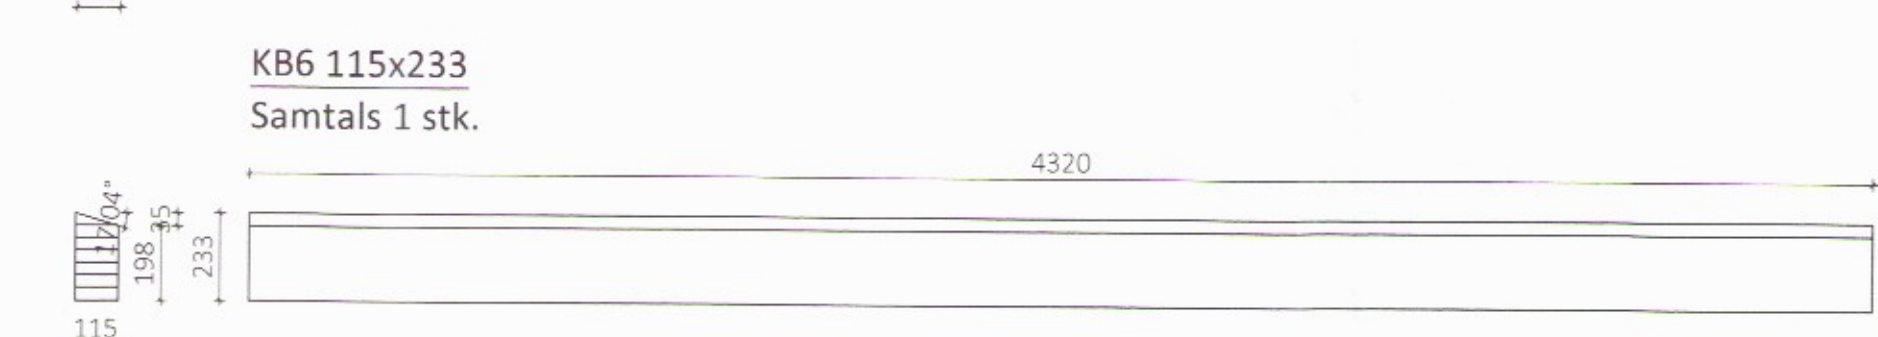
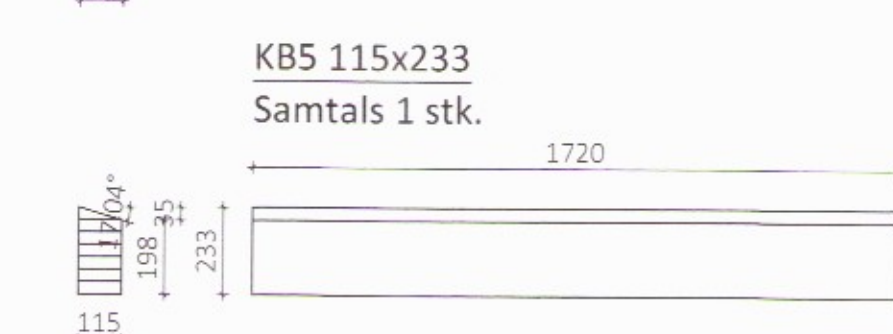
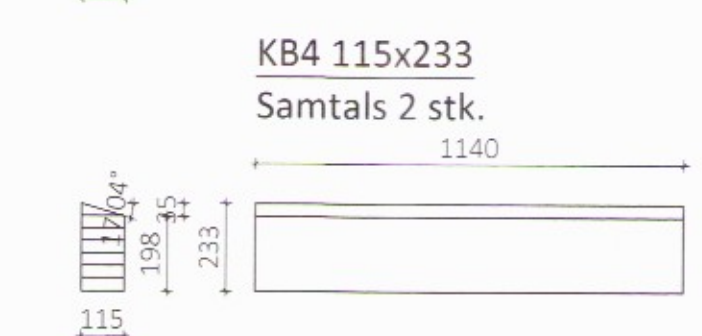
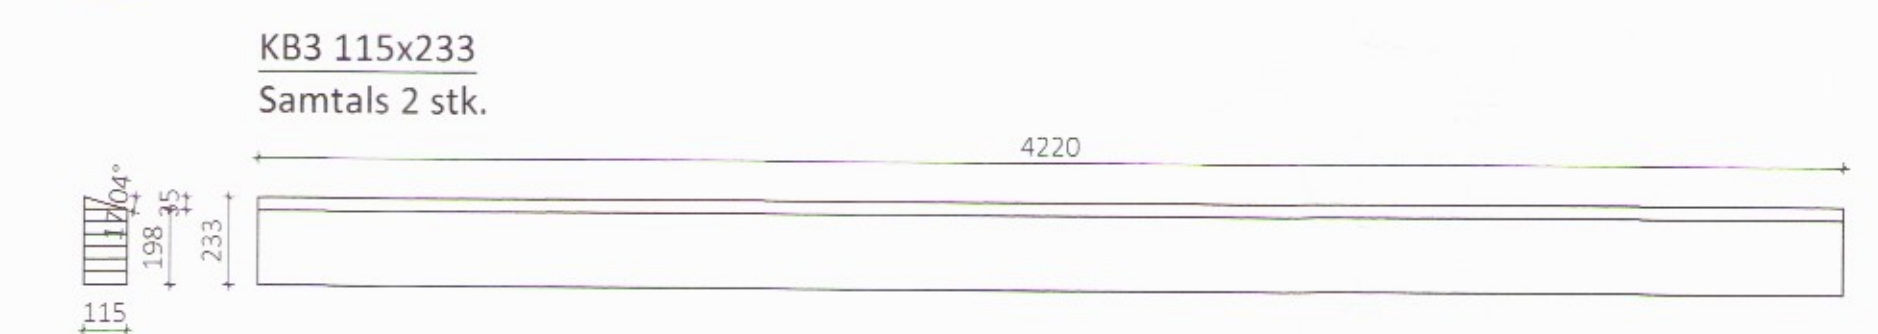
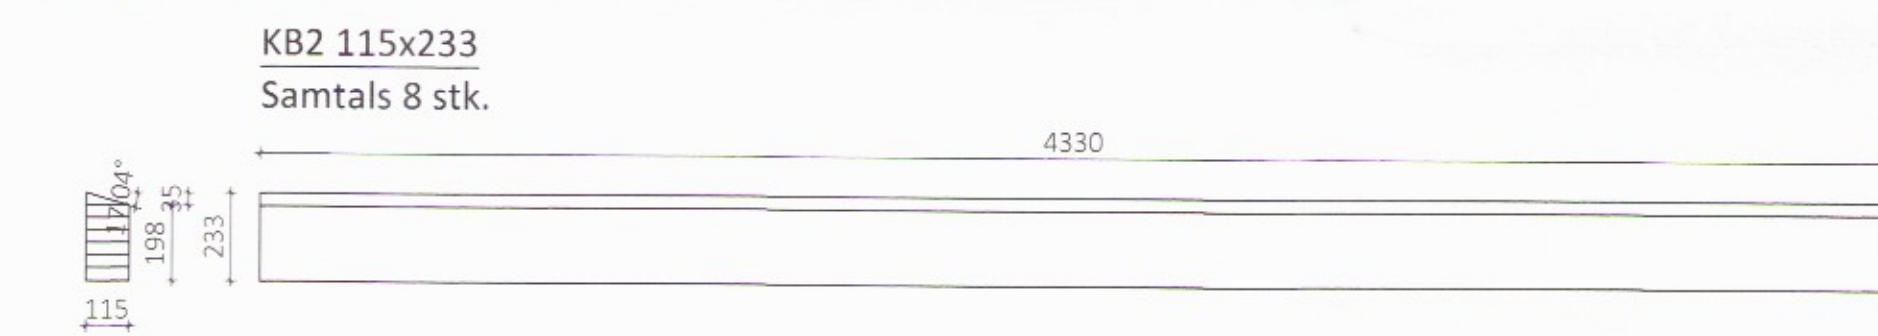
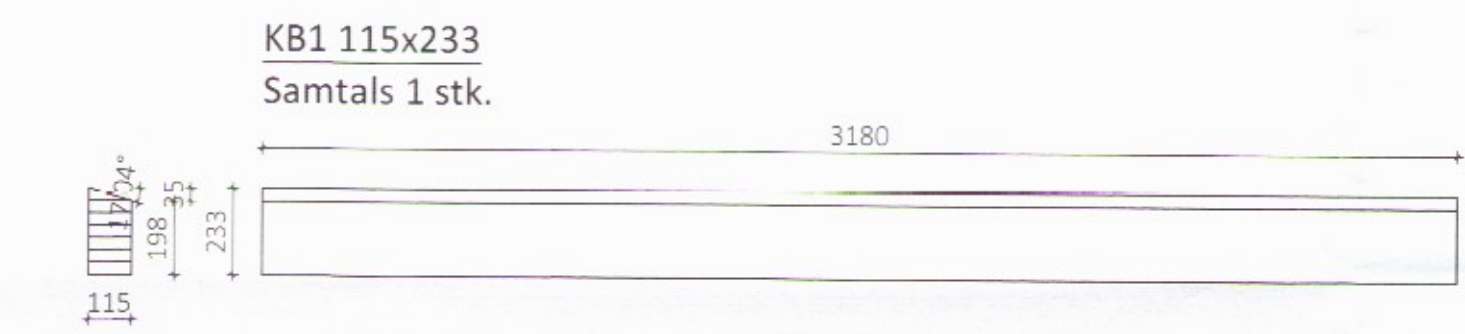
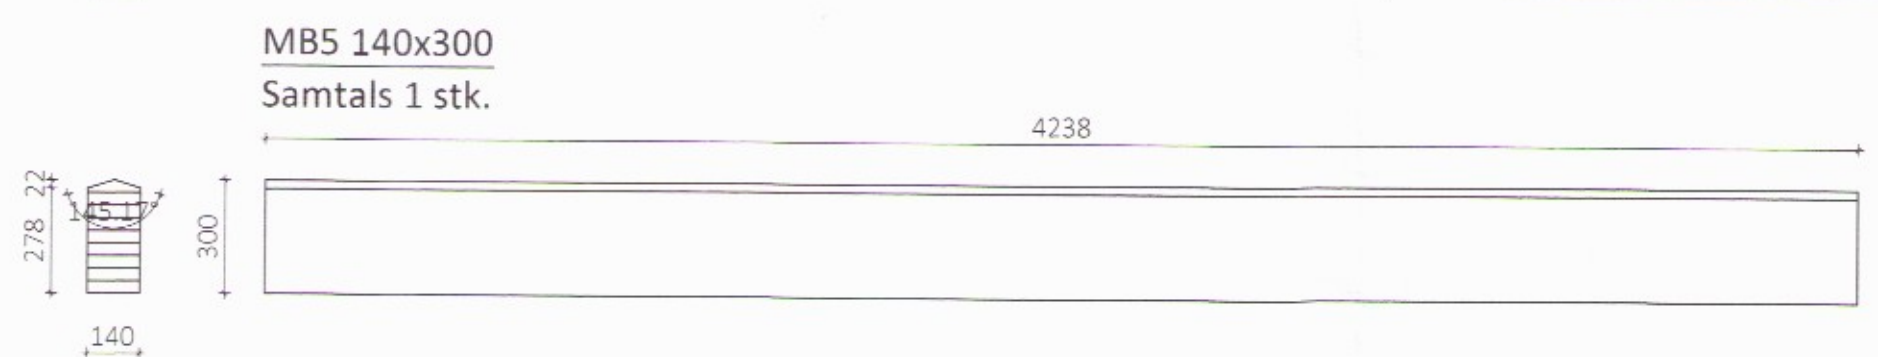
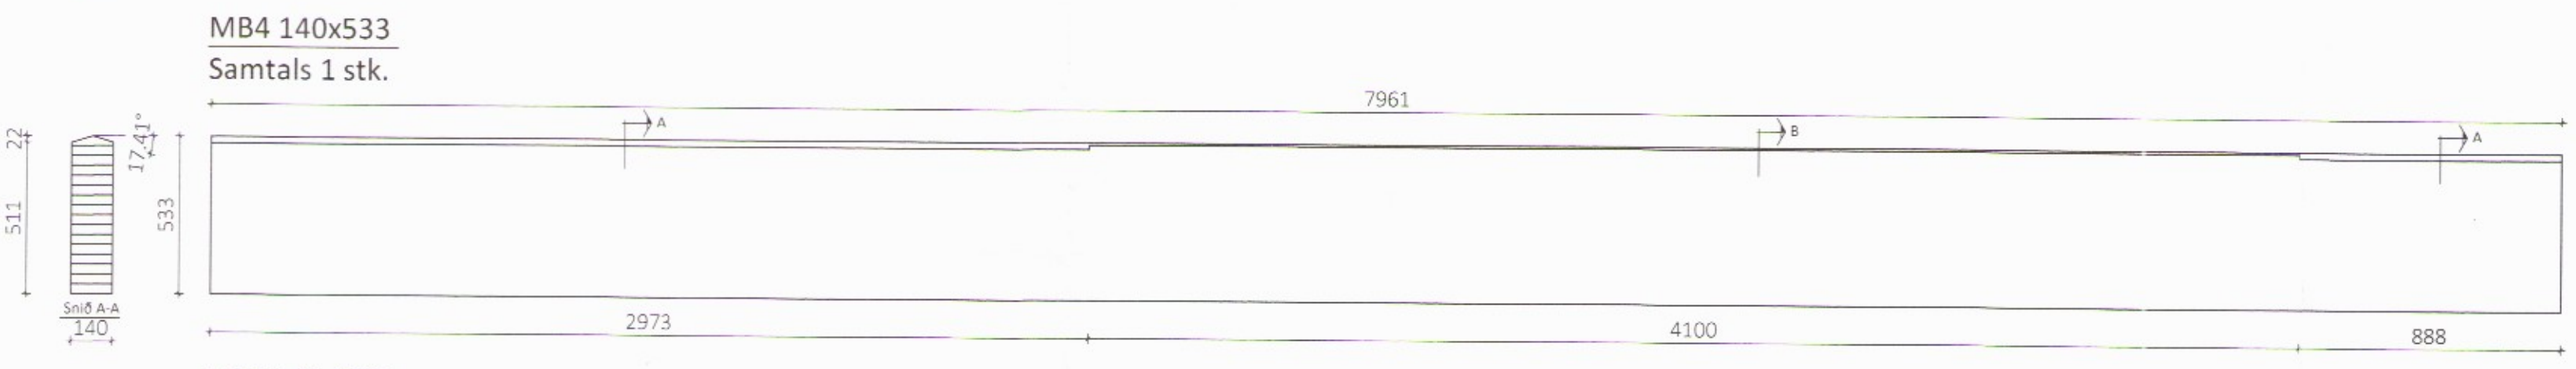


Limhverfis- og tæknisvið Uppsveita
Yfirfarið
13. okt. 2017
Stefni Þófr
Fh. Byggingartúlltrú

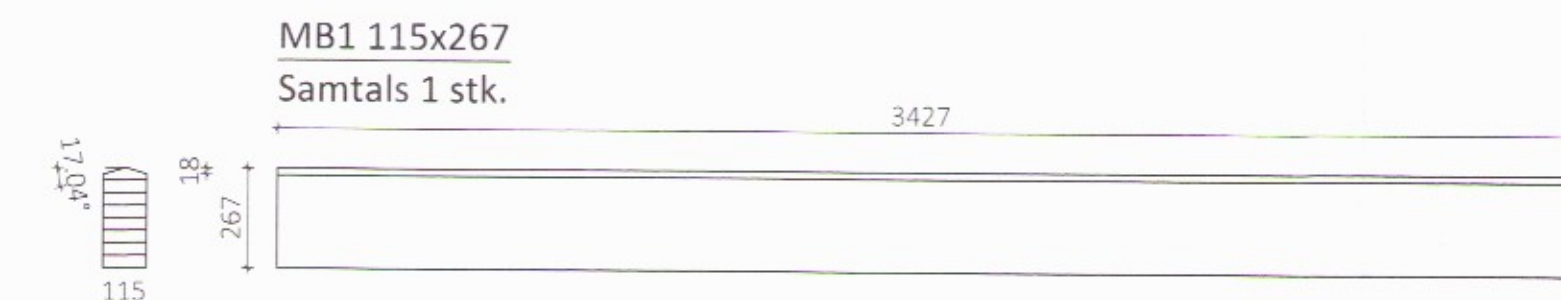

ÖLL AFNOT OG AFRITUN TEIKNINGAR AD HLUATA EÐA Í HEILD ER HÁÐ SKRIFLEGU LEYFI LÍMTRÉ VIRNET EHF.

Númer	Dags.	Skýring breytingar	Br. af

	MKV. 1:20	DAGS. 21.06.2017	VERKNR. DL17 005	ÚTGÁFA NR. 1
Byggingaéið - Vesturvör 29 - 200 Köppavegur kt. 440510-1160 - Sími: 412 5300	TEIKN. HK	REIKN. HK	YFIRF. BI	NR. TEIKNINGAR 382
HEITI VERKS: Seljatunga Flóahreppi	NAFN HÖNNUDAR Bjarni Ingibergsson byggingatæknifræðingur B.Sc. kt. 030861-2729 - bjarni@limtrevirnet.is			
HEITI TEIKNINGAR Fjósbygging Framleiðsluteikning límrés	ÁRITUN HÖNNUDAR 	DAGS. ÁRITUNAR 14/2017		
	ÁRITUN SAMRÆM HÖNNUDAR 	DAGS. ÁRITUNAR		