




Umhverfis- og tæknisvið Uppsveita
Samþykkt
 01. feb. 2017
Rinn Jón
 Byggingarfulltrúi

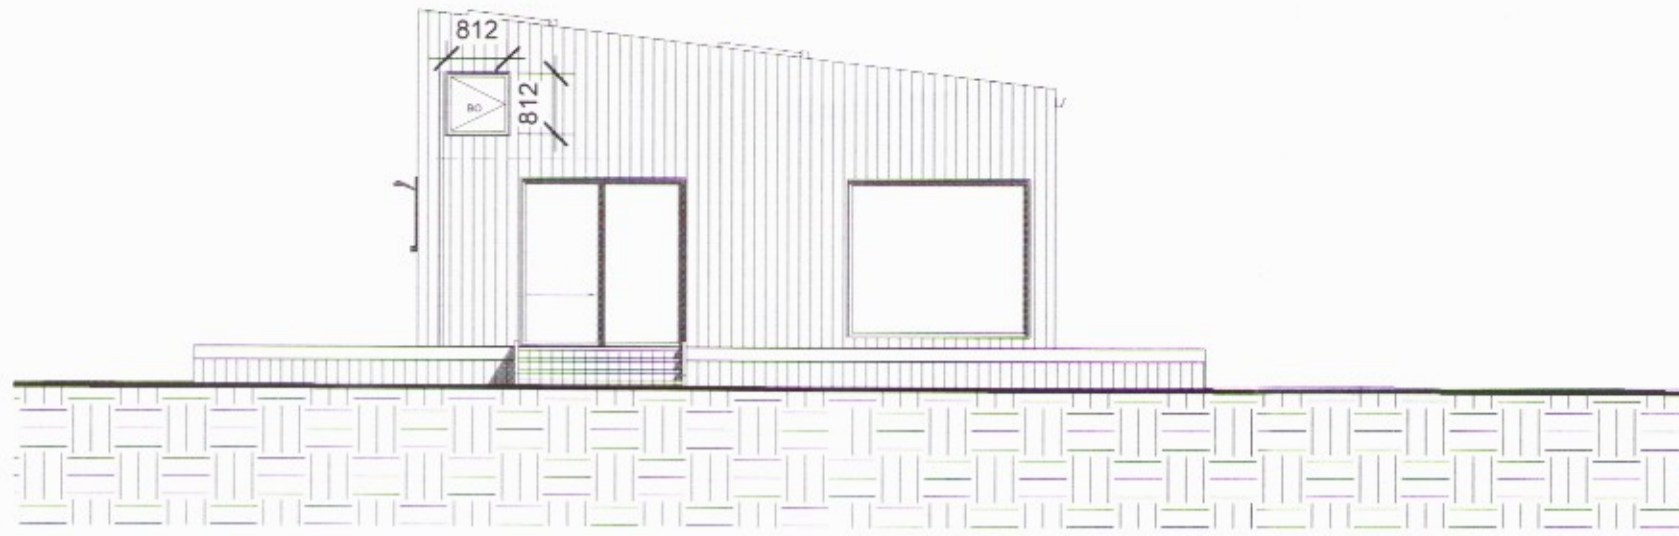

2 Austur
1 : 100

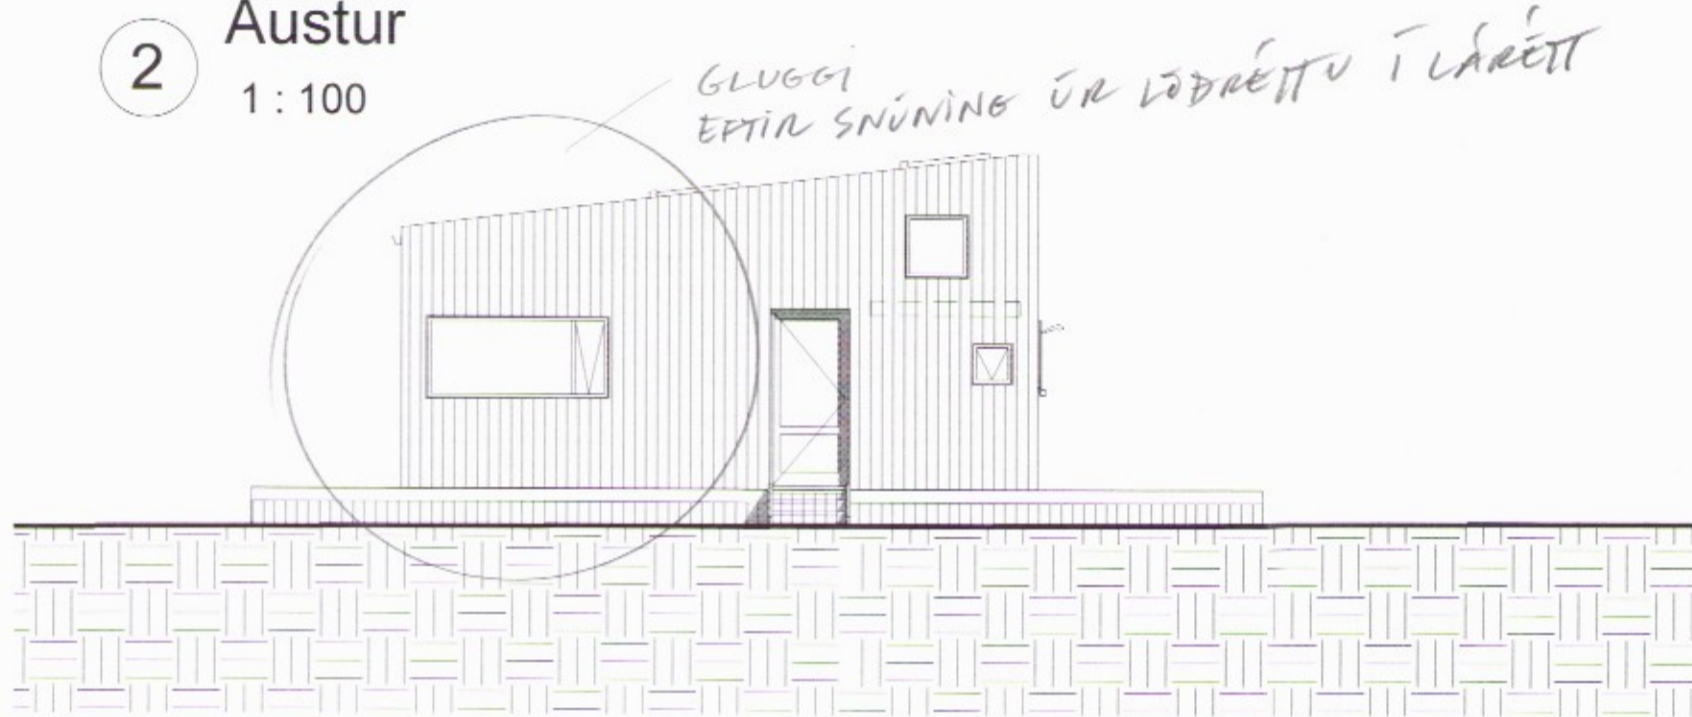

3 Vestur
1 : 100

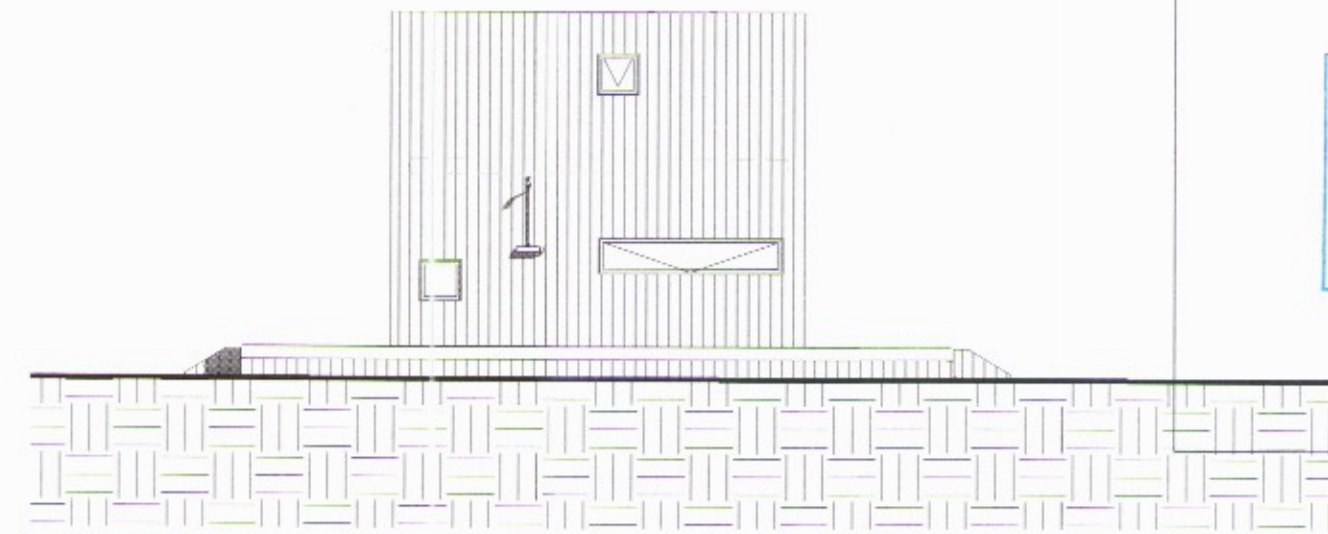

1 Suður
1 : 100



4 Norður
1 : 100

Skráningartafla: Árvegur 44					Skrásetjari: Haukur Benediktsson												
Landnúmer: 224430					Kennitala: 1 712 852 169,0												
Matshlutanúmer: 01					Útgáfa: 4 01t Dags.: 16.1.2017												
Uppskipting og lýsing					Stærðir												
D0 Lokun	D1 Þými hæð-roð	D2 Notkun texti	D3 Höfuð-flokkun	D4 Eignar-hald	D5 Botnflotur m²	D5M Milliflotur m²	D6 Stigar m²	D7 Op m²	D8 Brúttóflotur m²	D9 Brúttóflotur sh < 1,8	D10a Salarhæð min	D10b Salarhæð max	D11 Brúttó rúmmál m³	D12 Nettóflotur m²	D16 Birt flatarmál m²	Reiknitala skiptarúmmáls	D17 Skiptarúmmál m³
					46,8	0,0	0,0	0,0	46,8	0,0			194,9	39,0	46,8		154,440
													9,4				
	01	1. hæð			46,8	0,0	0,0	0,0	46,8	0,0			185,5	39,0	46,8		
A	0101	Fristundarhús	N	0101	46,8				46,8		3,47	4,45	185,5	39,0	46,8	3,96	154,440
C	0102	Verond	U	0101	82,0				82,0								
Athugasemdir																	
Sameignir sumra																	
Eignarhald																	
	Eignar-hald	Notkun texti	Birt flatarmál m²	Skipta Séreign m²	úmmál Séreign og sameign m³												
	0101	Fristundarhús	46,8	154,440	154,440												
		Alls	46,8	154,440	154,440												

Skráningartafla: Árvegur 44

Reikna	Landnúmer: 224430	Staðgreinir: 0719-1-0430040
	Matshlutanúmer: 01	
Reikningi lokið	Skrásetjari: Haukur Benediktsson	
	Kennitala: 1712852169	
	Dags.: 16.1.2017	
Prenta	Brúttóflotur	46,8 m²
	Brúttó rúmmál:	194,9 m³
	Birt flatarmál:	46,8 m²
	Skiptarúmmál:	154,440 m³

Útgáfa: 4 01b
 © 1998 Fastegnamat ríkissins, Borgartúni 21, 105 Reykjavík

Artitus

Framkvæmdir og
 Kaplaskjólsvetur 58 - 107
 Reykjavík
 www.artitus.is -



Ver	Árvegur 44, Sumarhús	Breitingar
Fyrir	Birta Flókadóttir	Ds.
Heimilisfang	Árvegur 44	Fas
Efn	Útlit / Skráningartafla	Verknr 2016 013
Dagsetning	31.01.2017	Prentað
Teiknad	Haukur Benediktsson	Mkv 1 : 100
Yfirfarid	EG	Teikning nr
EGGERT GUÐMUNDSSON		A103
S.: 7774057.		
Samþykkt		