



V1, AUSTURHLIÐ, 1:50

VEGGJAGRIND (4,5x19,5) c/c60

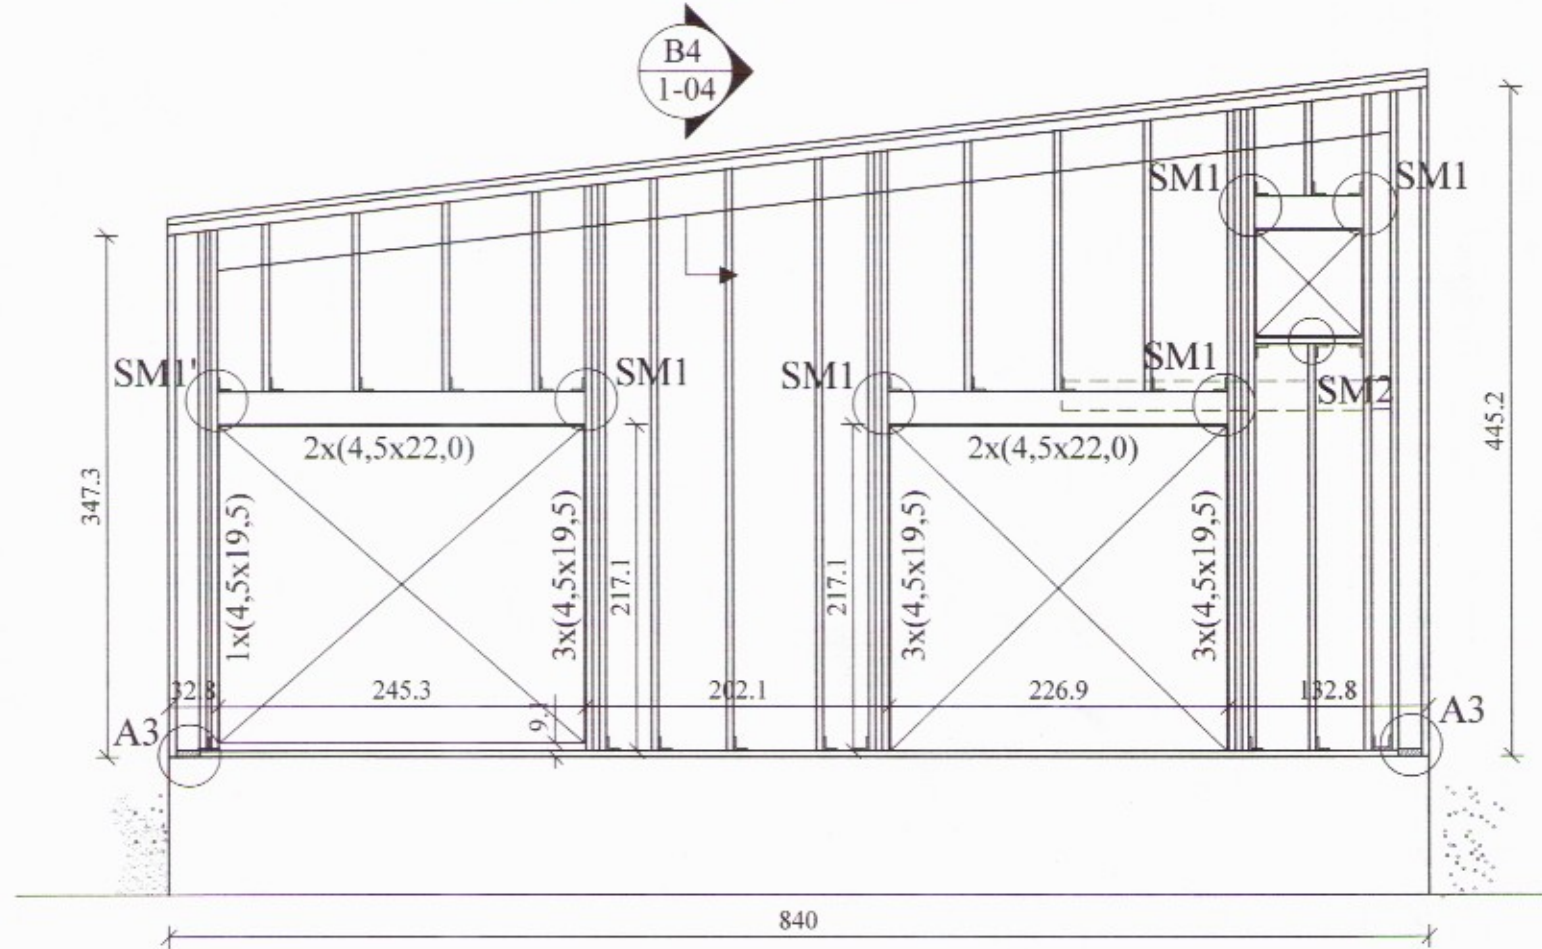


V2, SUÐURHLIÐ, 1:50

VEGGJAGRIND (4,5x14,5) c/c60

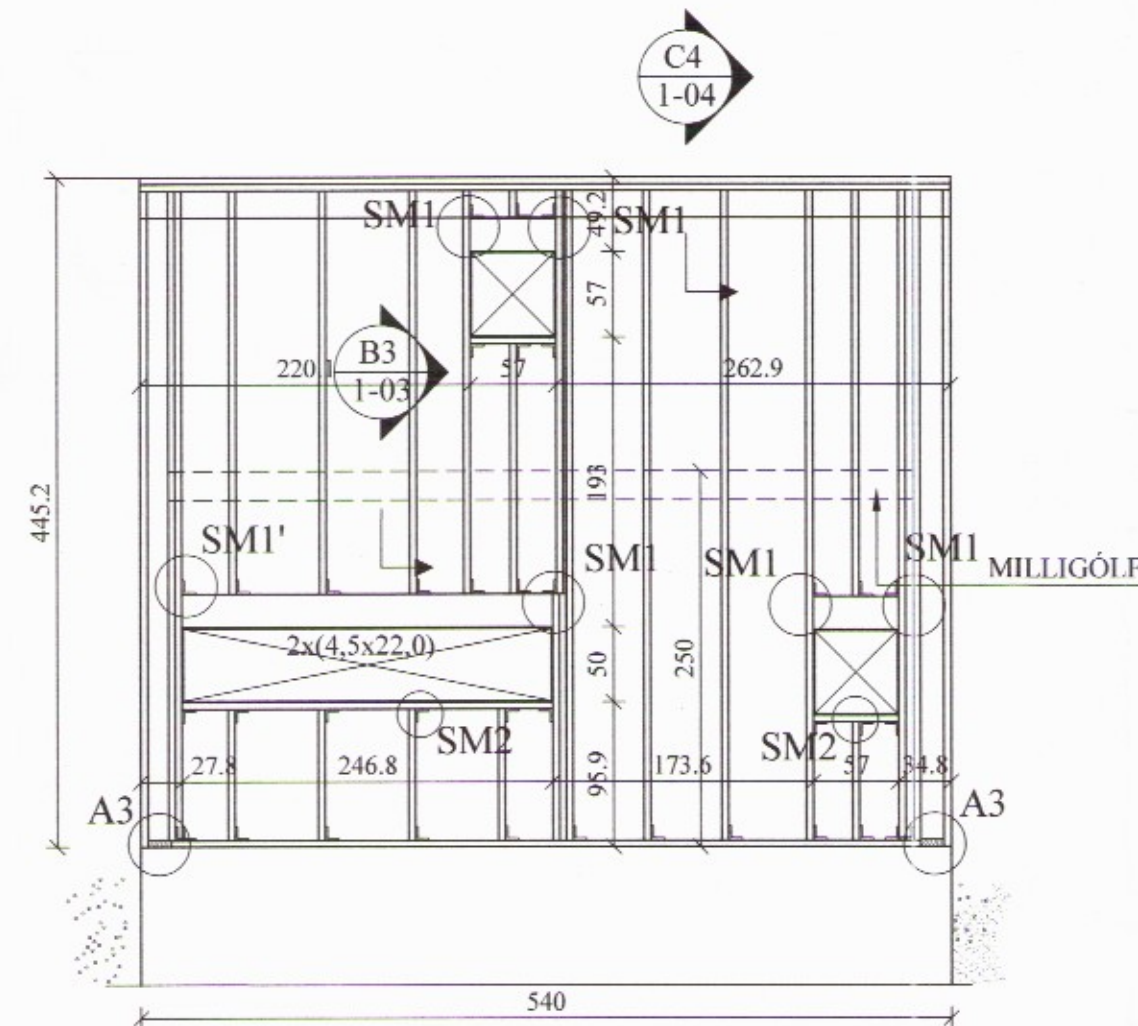


V3, AUSTURHLIÐ, 1:50

VEGGJAGRIND (4,5x19,5) c/c60

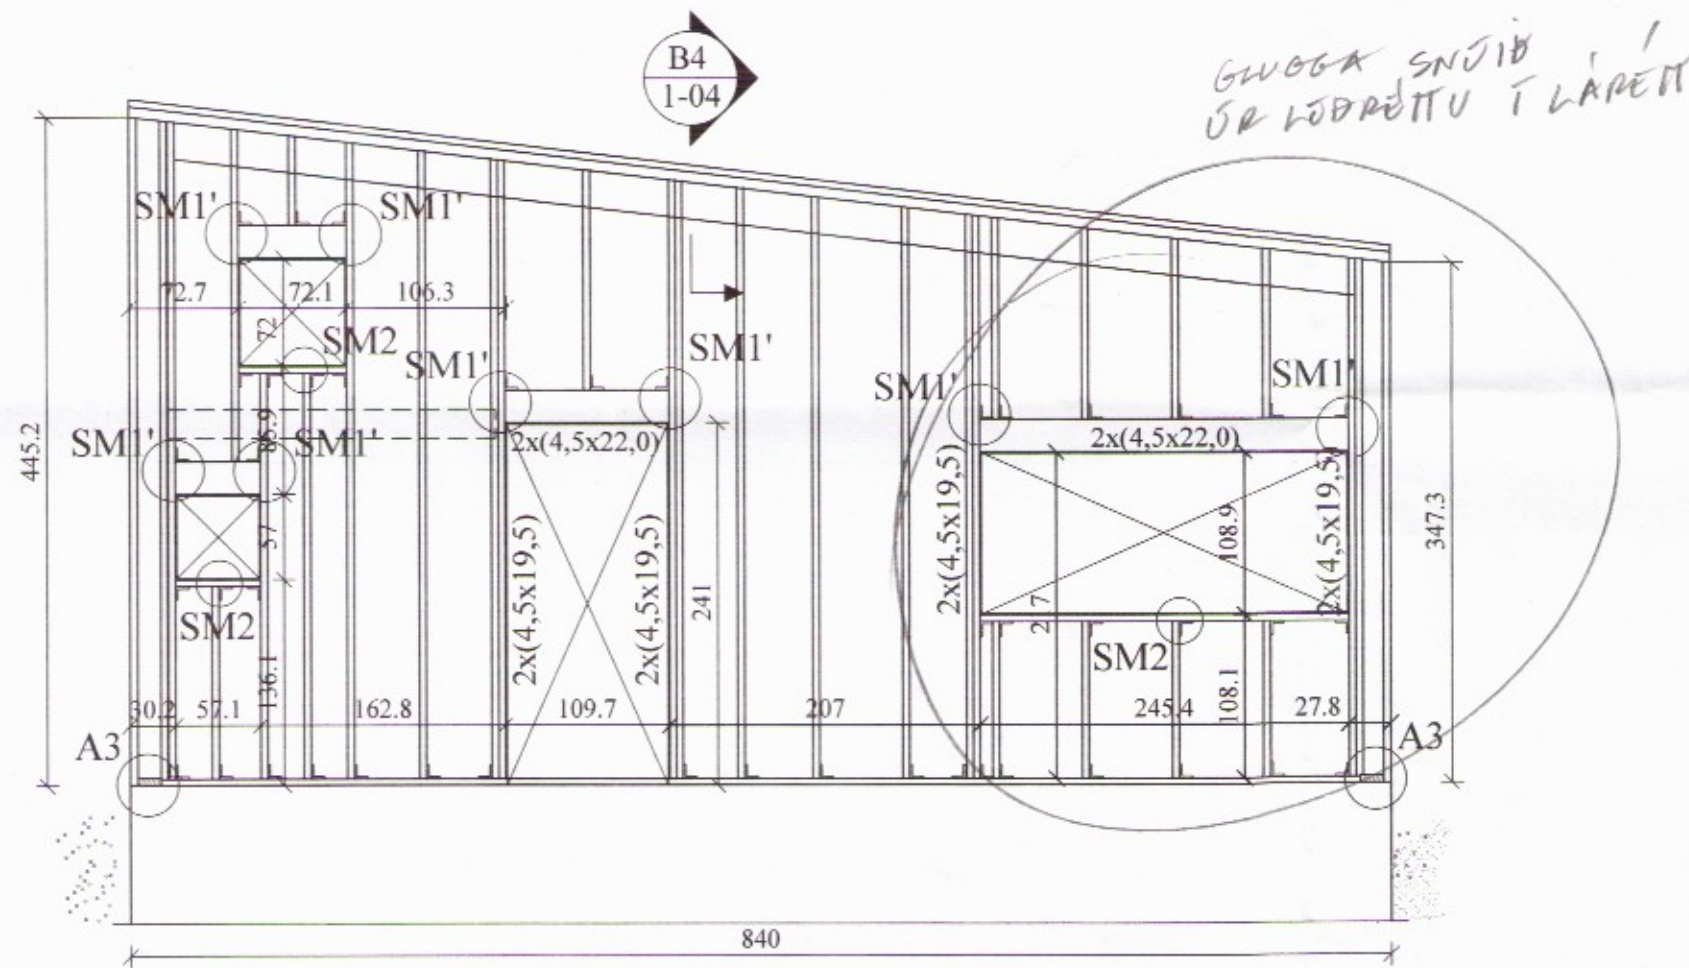


V4, NORÐURHLIÐ, 1:50

VEGGJAGRIND (4,5x19,5) c/c60

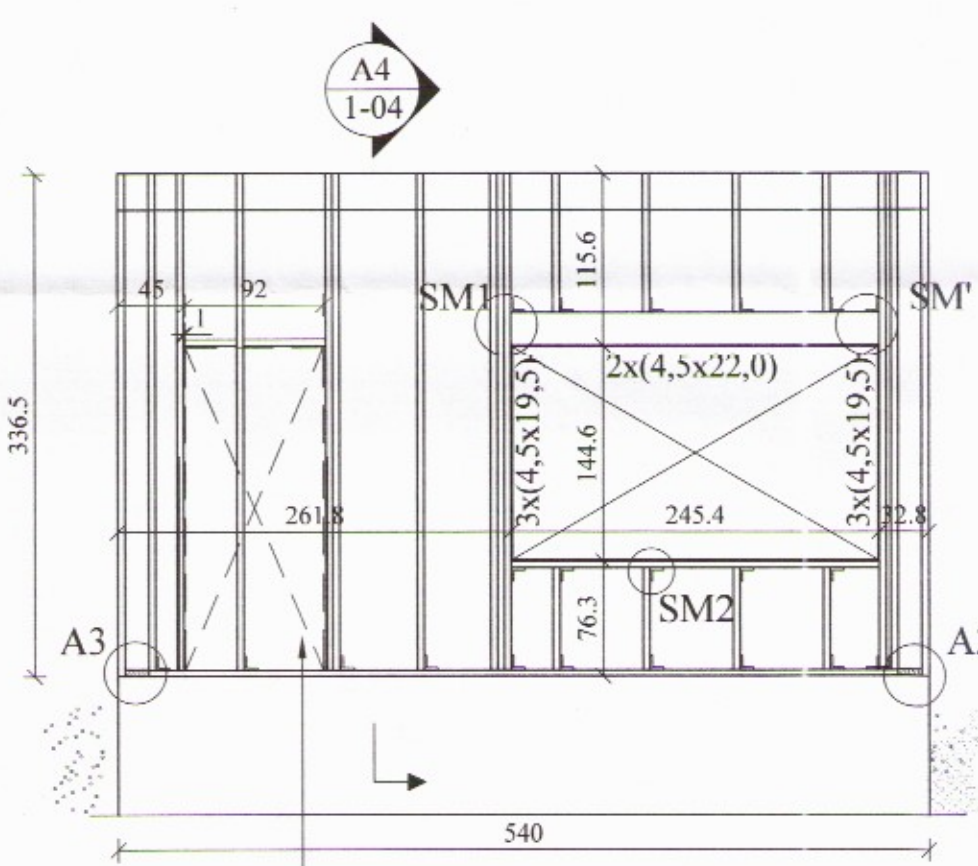


GERT ER RÁÐ
FYRIR HUGSANLEGU
HURDAROPI SEINNA

SM2 SÉRMYND. 1:10

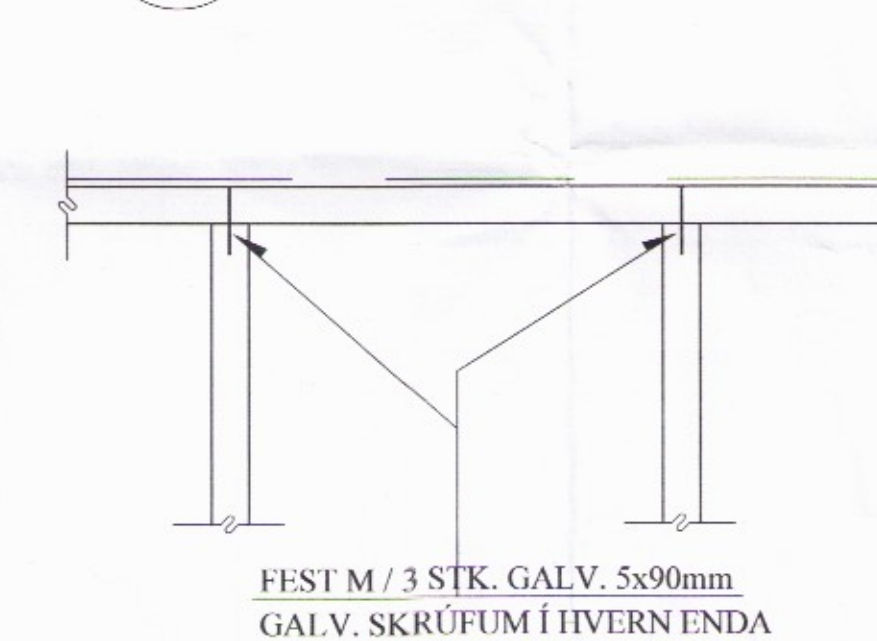


KENNIMYND

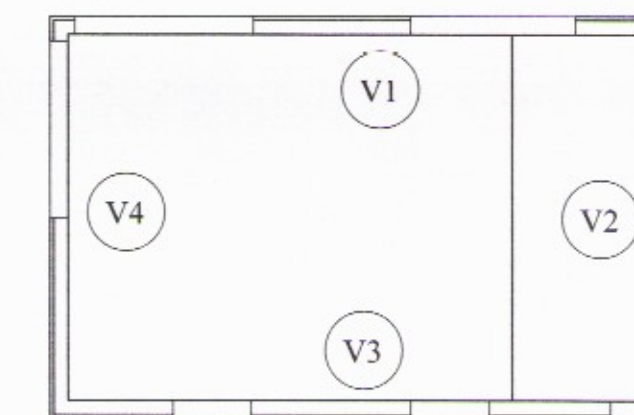


B3 SNIÐ. 1:10

1-03 MILLIGÖLF

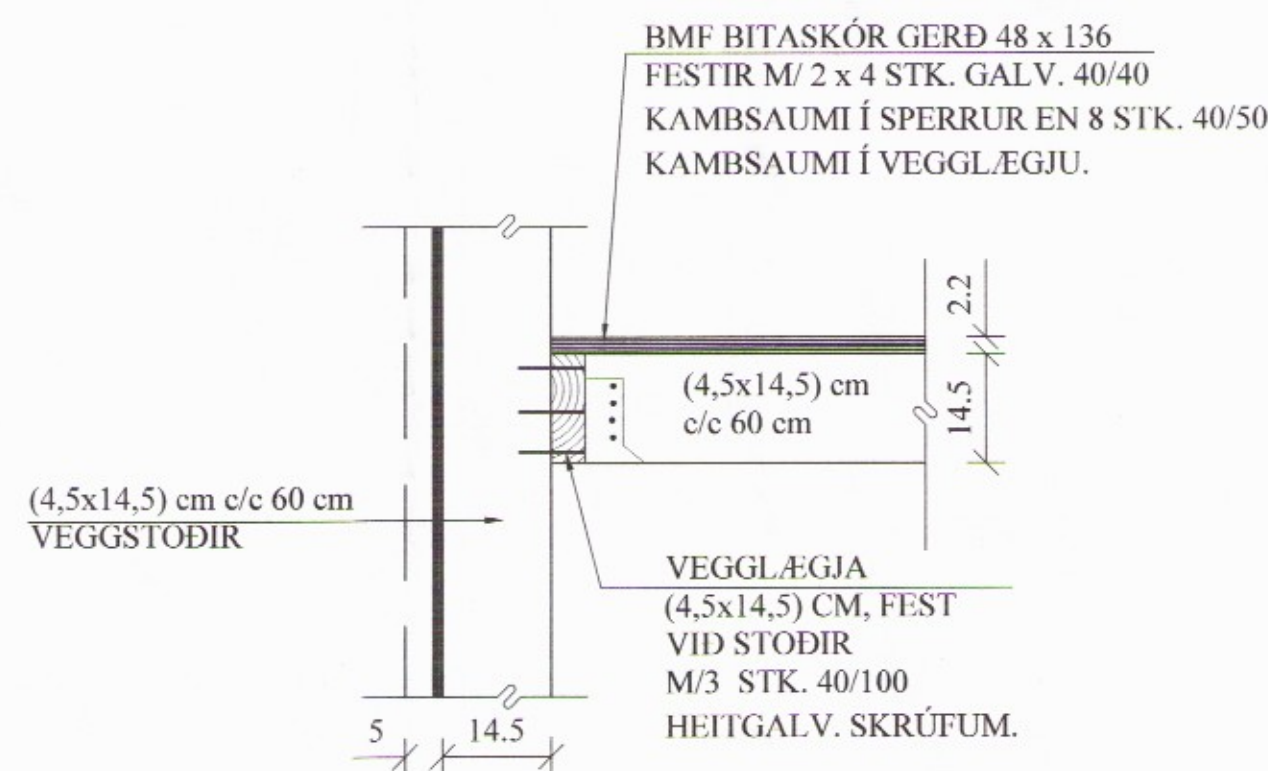


A3 SNIÐ. 1:10

1-03 ALMENNT SNIÐ Í HORNUM

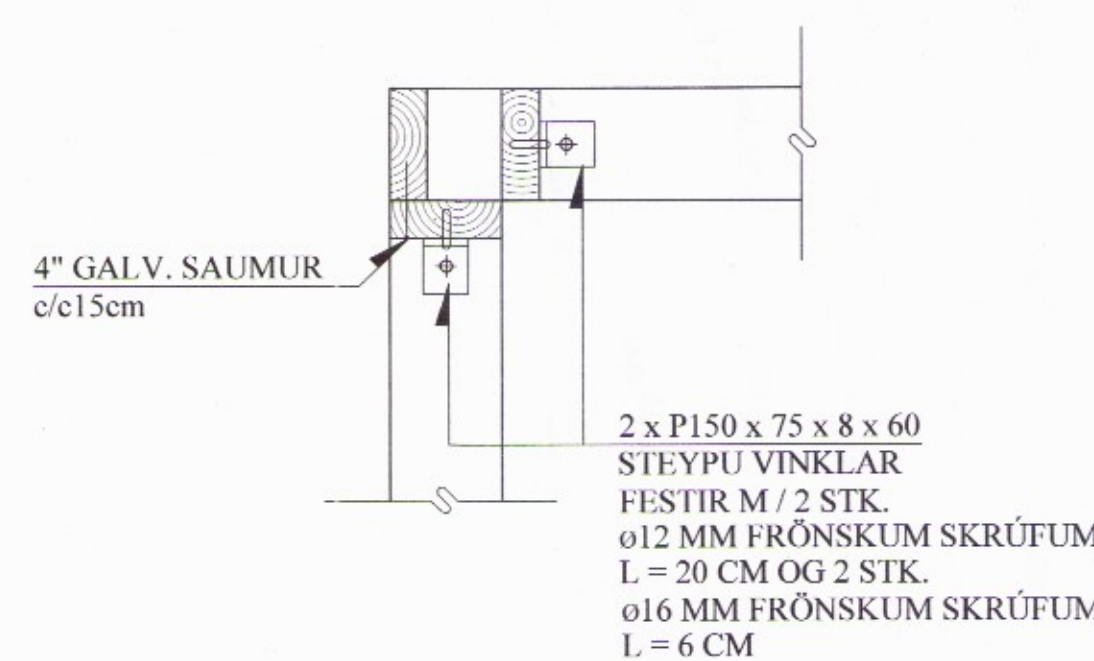

SM1 SÉRMYND. 1:10

1-03 SM1' ER EINS NEMA 2x (4,5x19,5) cm STODIR

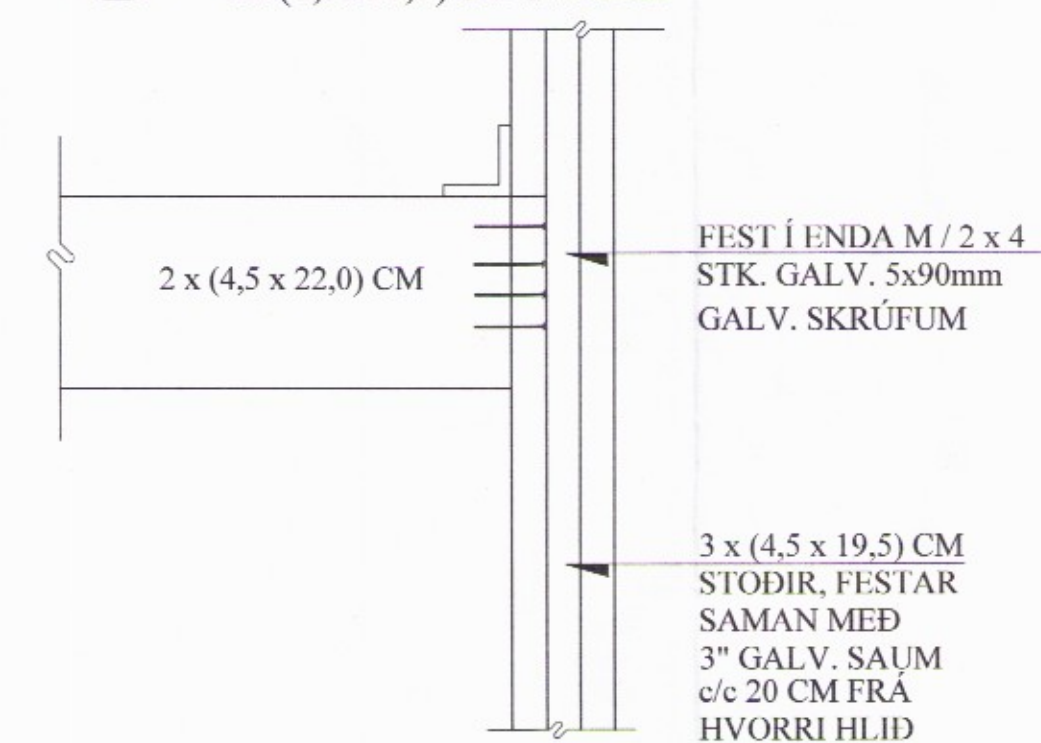

NEQLING KRÖSSVÍÐS:

Á JÖÐRUM : 2 1/2" HEITGALV. SAUMUR C/C 100MM
ANNARS STADAR : 2 1/2" HEITGALV. SAUMUR C/C 200MM

ÚTVEGGIR:

45 x 195MM C/C 60CM
12 MM KRÖSSVÍÐUR (WBP)

A 04.10.'17 BREYTING Á GLUGGA Í ÚTVEGG V3, GLUGGA SNÚÐ	
BREYTINGAR	

TILVÍSANIR:
SKÝRINGAR..... SJÁ TEIGN. NR. 1-01

Reikn.	JKR	Janúar '17	Útgefið:	02.02.2017
Teikn.	VP	Janúar '17	Kvarði:	1:50, 1:20, 1:10
Ath.				
Samþ.				

ÁRVEGUR 44

Grimsnes- og Grafningshreppi Nr. 1-03
Verkluði
ÚTVEGGIR,
HLIÐARMYNDIR OG
SKÝRINGAR.
SNID.
3132
Jon Kjelleason
Byggingarverkefndingur
VJK ehf
Ármúla 19
108 Reykjavík
Sími: 537-0002 Gsm: 772-3154
KÍ: 210754-4829
Netfang: jkj@vjk.is