



1 GRUNNMYND SÖKKULS
 1 : 50

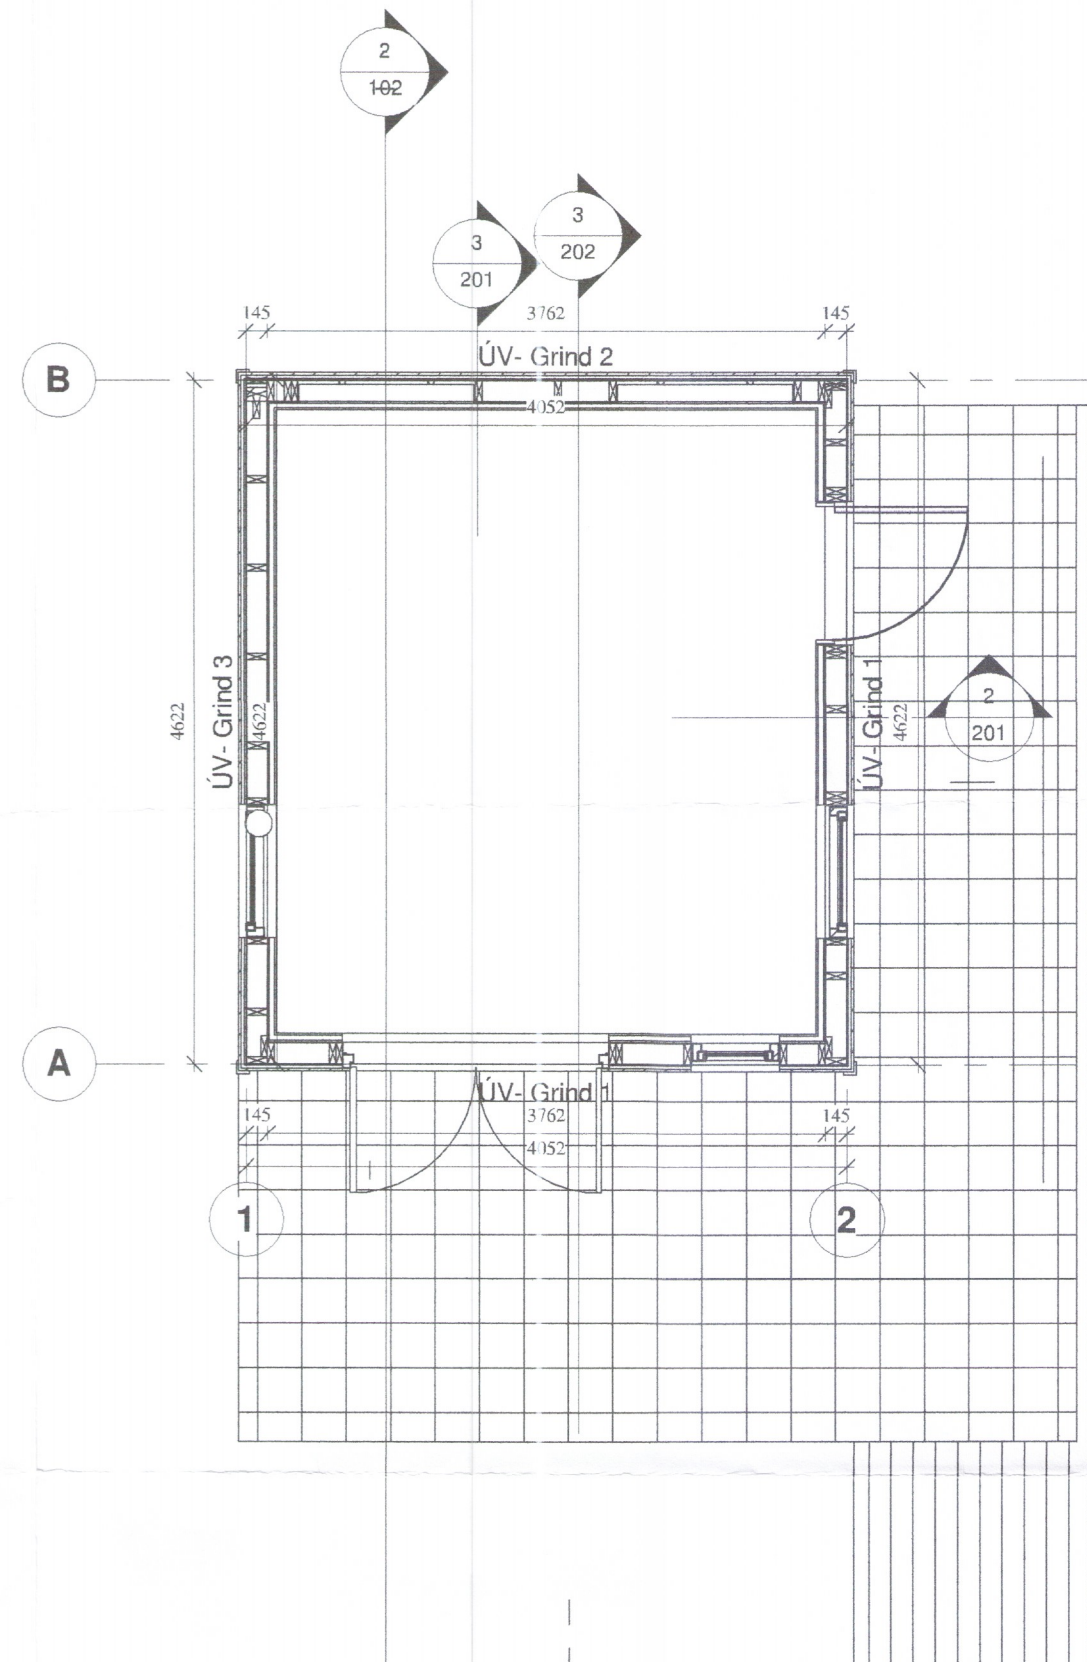

2 GRUNNMYND BURÐARGRINDA
 1 : 50

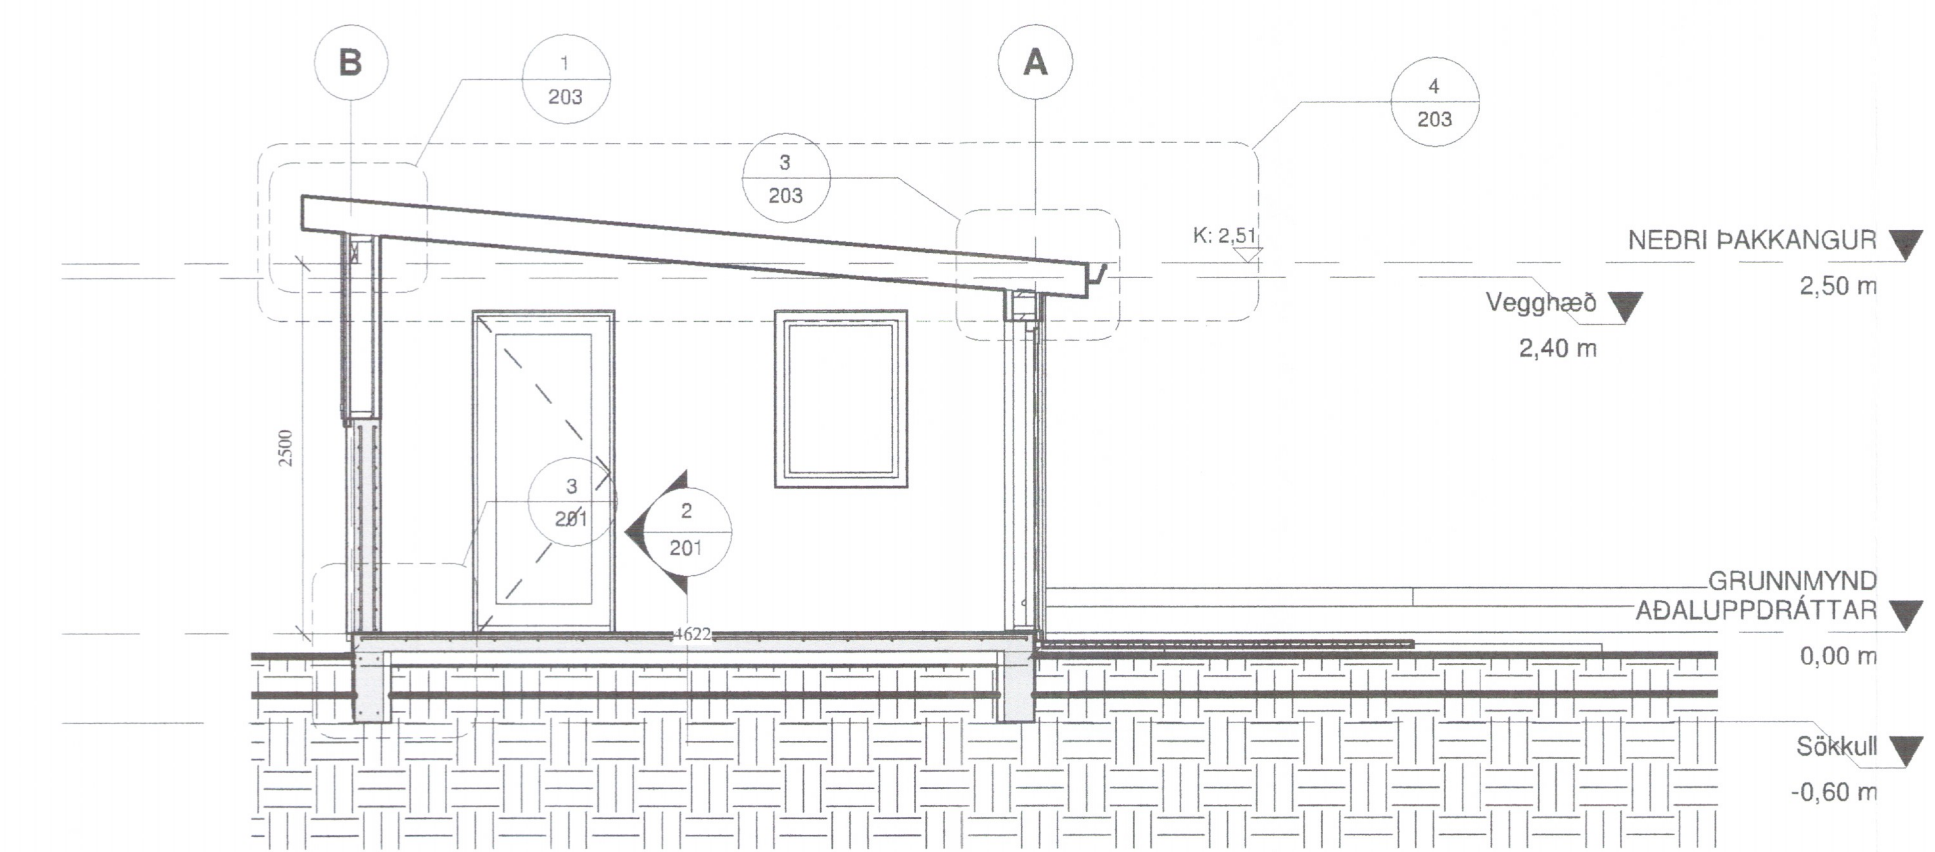

3 ÞVERSKURÐUR
 1 : 50



3145-19

Útg.	Dags.	Skýring	Br.af:
Al-Hönnun ehf			
Stíllholt 16-18 - 300 - Akranes GSM: 862-9933 - H: 431-3445 Kt: 650700-2440 runolfursig@simnet.is -			
Verkhelti: GEYMSLUHÚS			
Heimilisfang: SNORRASTAÐIR LÓÐ L168107			
Verktegund: GEYMSLA NÝBYGGING			
Landnúmer:	L168107	Staðgreinir:	8712-3-48050040
BURÐARPÓL			
GRUNNM. SÖKKLA OG VEGGJA			
Hannað af:	RPS	Matshluti:	
Teiknað af:	RPS	Mælikvarði:	1 : 50
Yfirfarið af:		Dagsetning:	28.08.2019
Samþykkt:	<i>Runolfur Sig.</i>		Kt: 090157-2489
18-162	- A	202	
Verknúmer	Svæði	Áfangi	Ábyrgð
Númer	Útgáf		
<small>HÖNNUÐUR ÁSKILUR SÉR ALLAN RÉTT A TÆKNINGUM - FJÓLFOLDUN ER HÁÐ SKRIFLEGGU SAMÞYKKI</small>			