



Umhverfis- og tæknisvið Uppsveita
Samþykkt
 2. júní 2017
Rúnar Þórunn
 Byggingarfulltrúi

ADALHÖNNUNDIR

ÚTG. DAGS. ÚTGAFURILL. HANNAÐ TEKN. YFIRF.

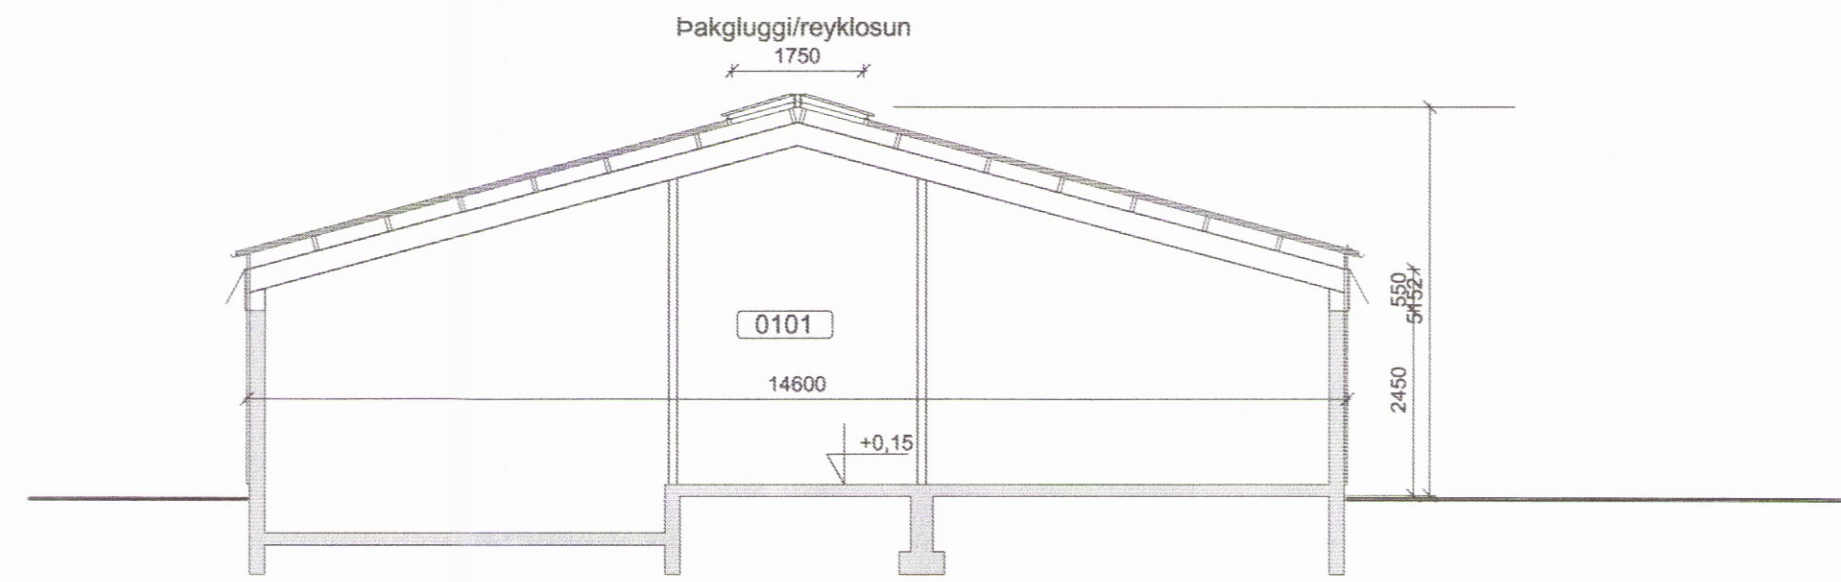

A Sneiðing
 M 1:100

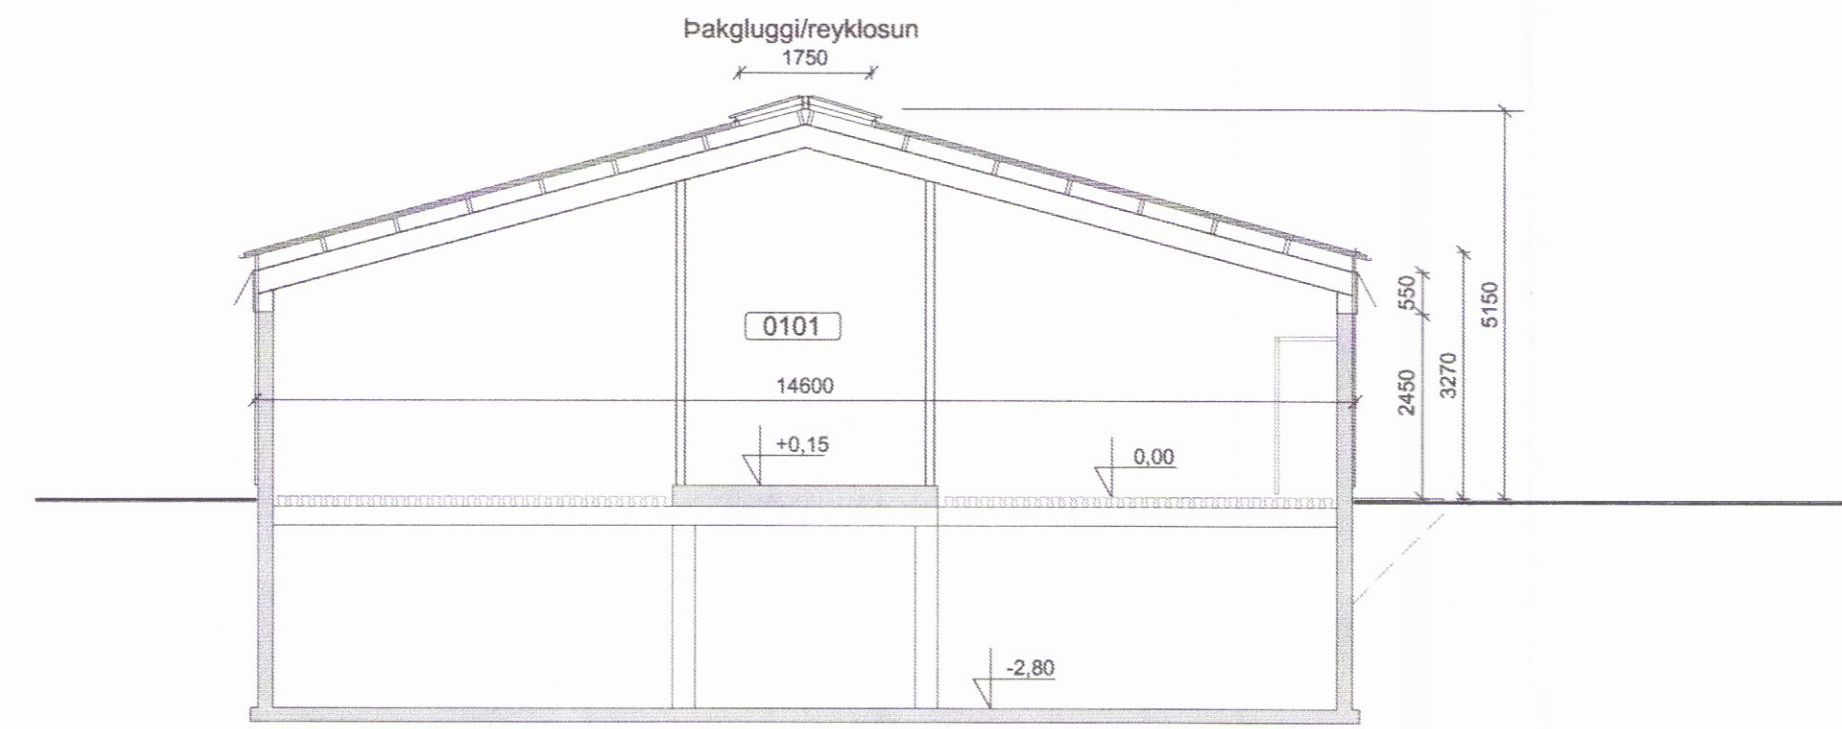

B Sneiðing
 M 1:100

Skráningartafla: Skeiðháholt 1, Skeiðum					Skrásetjari: Svava Steingrimsdóttir													
Landnúmer: 166494					Kennitala: 160971-5929													
Matshlutanúmer: 18					Útgáfa: 4.01t Dags: 19.4.2017													
Uppskipting og lýsing					Stærðir													
D0	D1	D2	D3	D4	D5	D5M	D6	D7	D8	D9	D10a	D10b	D11	D12	D16	Reiknitala	D17	
Lokun	Rými hæð-roð	Notkun texti	Höfuð-flokkun	Eignar-hald	Botnflötur m²	MÍMflötur m²	Stigar m²	Op m²	Brúttóflötur r²	Brúttóflötur sh < 1,8	Salarhæð min	Salarhæð max	Brúttó rúmmál m³	Nettóflötur m²	Birt flatarmál m²	Reiknitala skiptarúmmáls	Skiptarúmmál m³	
Matshluti					1.573,3	0,0	0,0	0,0	861,1	0,0				5.812,3	826,0	861,1		3.427,900
Botn														172,2				
A	00	Kjallari	F	0101	712,2	0,0	0,0	0,0	0,0	0,0	2,80	2,95	2.067,1	0,0	0,0			
	0001	Haukjallari			712,2								2.067,1					
A	01	1. hæð	N	0101	861,1	0,0	0,0	0,0	861,1	0,0	3,27	5,15	3.573,0	826,0	861,1	4,15	3.427,900	
	0101	Gripahús			861,1				861,1				3.573,0	826,0	861,1			
Athugasemdir					Við rúmmálsútreikninga er miðað við meðalgólkóta +0,10													
Sameignir sumra																		
Eignarhald																		
	Eignar-hald	Notkun texti	Birt flatarmál m²	Skiptarúmmál Séreign og sameign m³														
	0101	Gripahús	861,1	3.427,900														
		Alls	861,1	3.427,900														



Skeiðháholt 1 Skeiðum
 801 Selfoss
 Gripahús
 Aðaluppdráttur
 Sniðmyndir
 Skráningartafla

TEKNI-NÚMÉR: 6586-002
 BLAÐSTJÓRD: A1
 HANNAÐ: GH
 TEKNAÐ: GH
 YFIRFARID: --_0_02_04
 DAGS: 19.04.2017
 MÆLIKVARDI: 1:100
 ÚTGÁFA: 3149 A
 SAMÞYKKT: *Rúnar Þórunn*
 Kennitala: Guðmundur Hjaltason kt. 070966-5579

D:\Ulfón\Vinundisaron_0286002_Skeiðháholt Gripahús\09_Tekningar\0286-002-002.dwg