




Umhverfis- og tæknisvið Uppsveita  
**Sampykkt**  
 04. sep. 2019  
*David Sigurdsson*  
 Byggingarfulltrúi

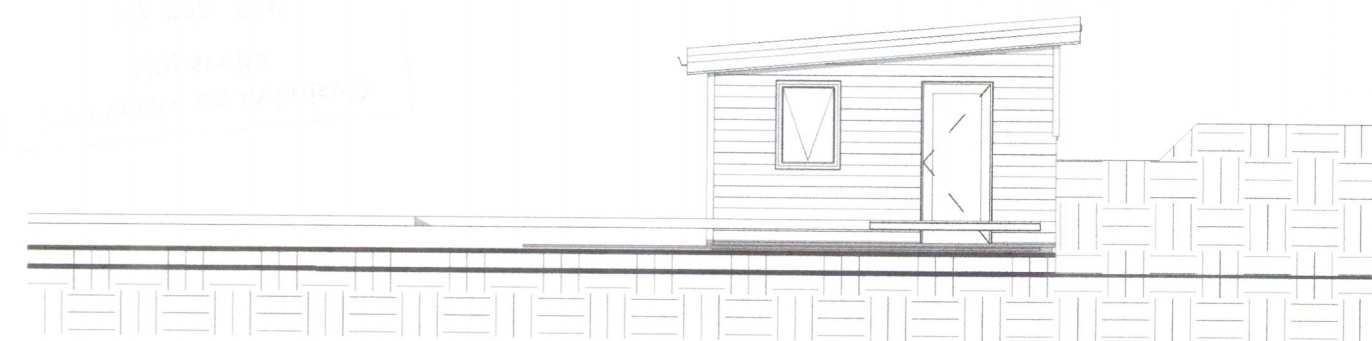


**1 Austur**  
1 : 100

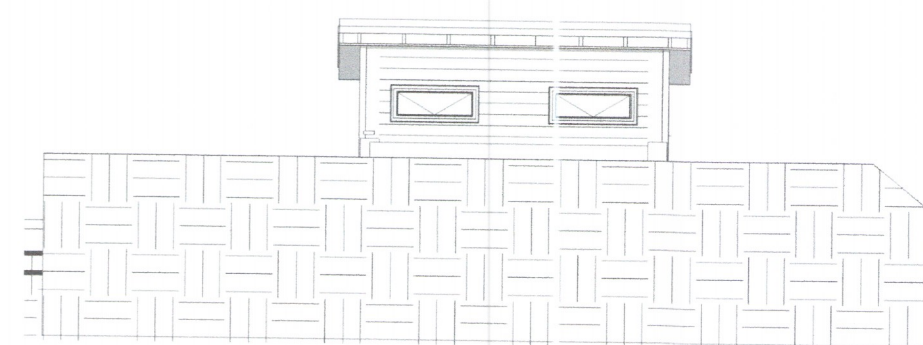


**2 Norður**  
1 : 100

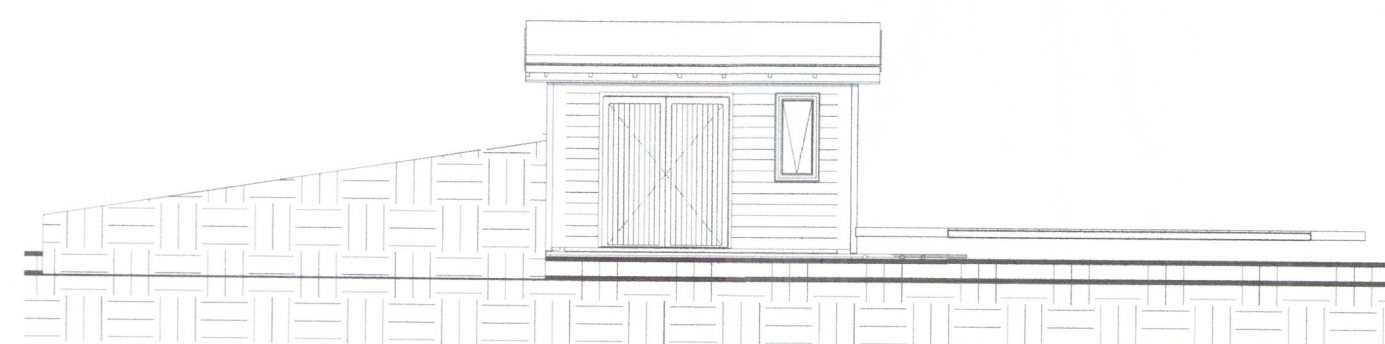


**3 Suður**  
1 : 100

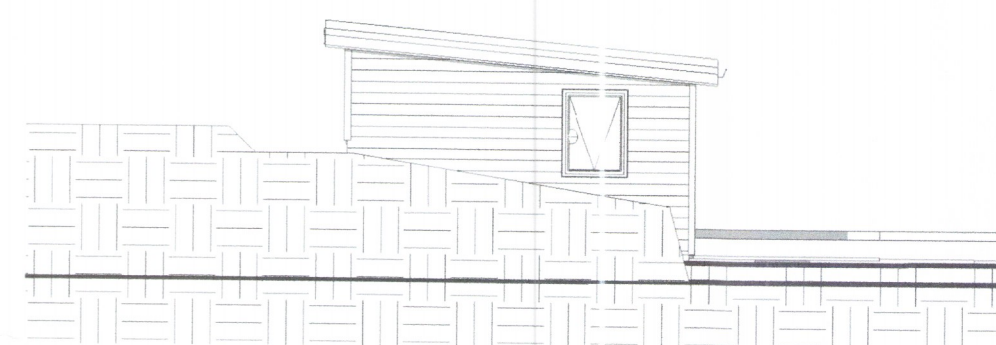

**4 Vestur**  
1 : 100

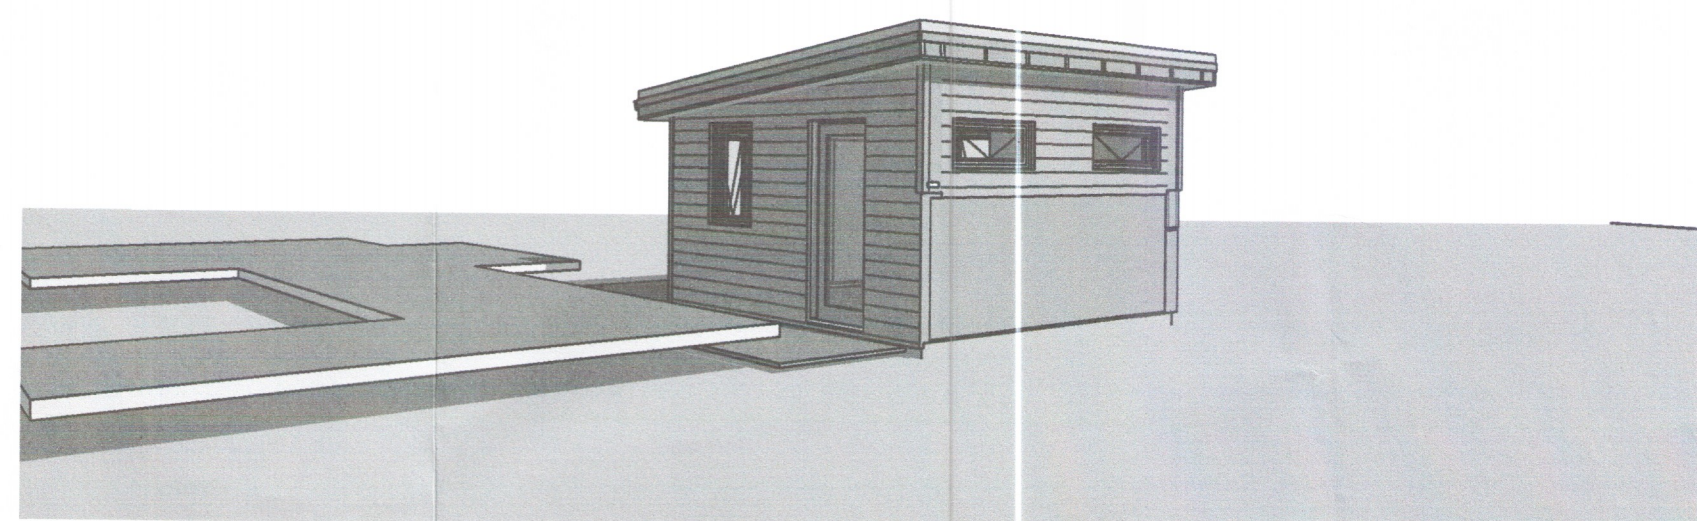

**6 ÁSÝND FRÁ AÐKOMUHLIÐ**

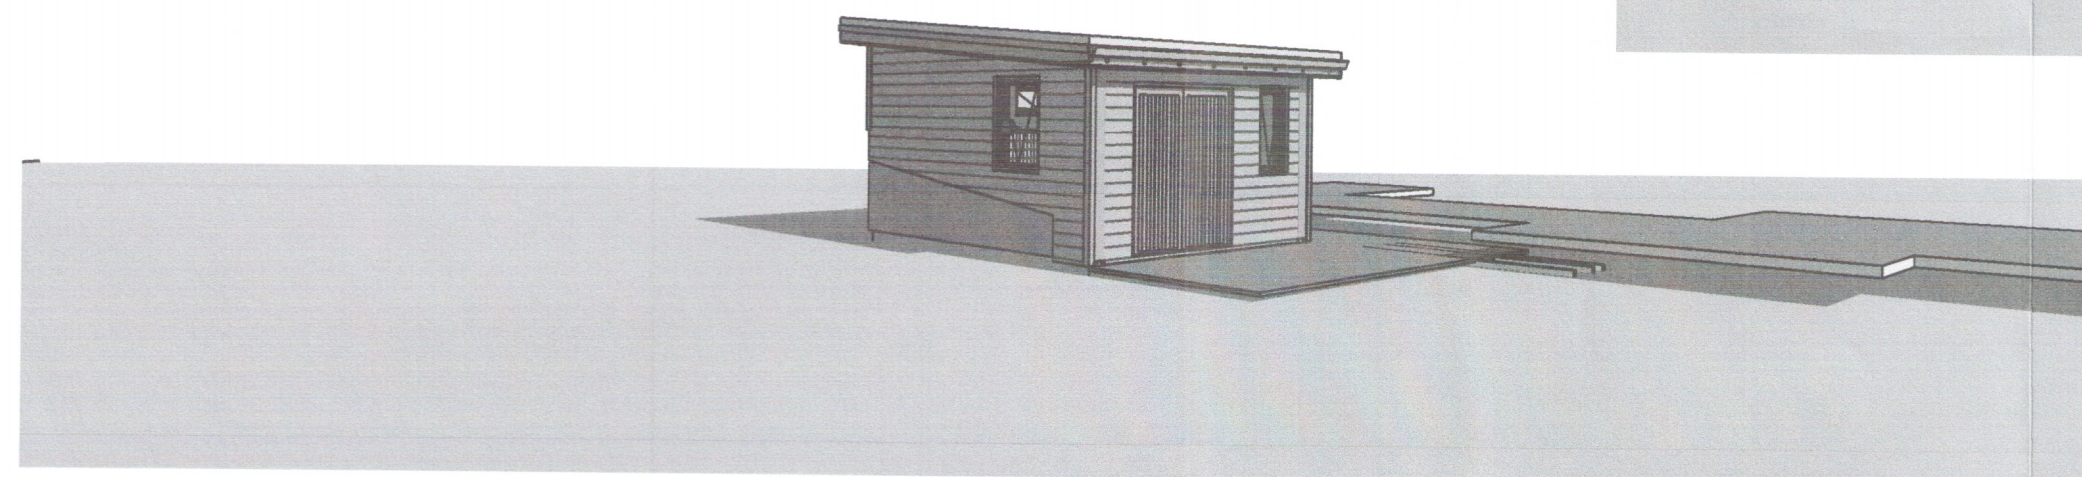

**5 ÁSÝND FRÁ SUÐRI**

**Skýringar**

**Brunatákn**

- R: Burðargeta í mínútum
- E: Heilleiki í mínútum
- I : Einangrun í mínútum
- S: Reykþétting
- C: Sjálflokandi hurð

- REI 60 Dæmigerð brunamerking fyrir burðarvegg
- EI230-CSm EI230-CSm hurðarmerking
- GN Gólfniðurfall
- LR Loftræsing
- SL Slökkvitæki
- RS Reykskynjar
- ➔ RL Rýmingaleið
- ➔ BO Björgunarop
- ▼ Kóti á sniði
- ⊕ Kóti á grunnmynd
- ↪ Loftræsirist/-rauf í eða undir hurðafleka
- LM Lóðarmörk
- G Kóti við götu/gangstétt
- L Leiðbeinandi hæðarkóti lóðar

Útg. Dags. Skýring Br.af.

**Al-Hönnun ehf**

Stíllholt 16-18 - 300 - Akranes  
 GSM: 862-9933 - H: 431-3445  
 Kt: 650700-2440  
 runofursig@simnet.is -

Verkefni:

**GEYMSLUHÚS**

Heimilisfang:  
**SNORRASTAÐIR LÓÐ L168107**

Verkefngund:  
**GEYMSLA NÝBYGGING**

Landnúmer: L168107 Staðgreinir: 8712-3-48050040

**ADALUPPDRÁTTUR**

**ÚTLITSMYNDIR**


Hannað af: RPS	Matshluti: 03
Teiknað af: RPS	Mælikvarði: As indicated
Yfirfarið af:	Dagsetning: 28.08.2019

Sampykkt: *R. Matsson* Kt: 090157-2489

**18-162** - - - **A** **103**

Verknúmer Svæði Áfangi Ábyrgð Númer Útgáf

HÖNNUÐUR ÁSKILUR SÉR ALLAN RÉTT Á TEIKNINGUM - FJÓLFÖLDUN ER HÁÐ SKRIFLEGGU SAMMYGGJÁ

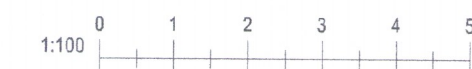

Blaðastærð: A2