



Umhverfis- og tæknisvið Uppsveita
Samþykkt
 21. júní 2017
Þórunn Þórunn
 Byggingarfulltrúi

ADALHÖNNUNUR


ÚTG. DAGS. ÚTGÁFUERILL. HANNAÐ TEKN. YFIRF.

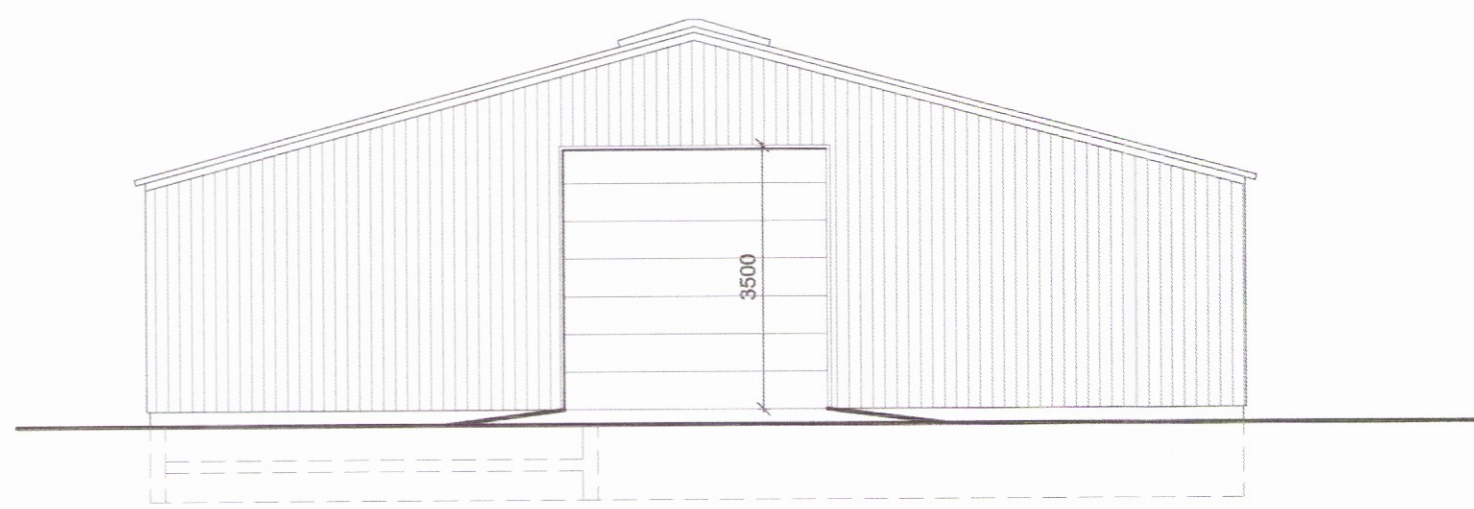


Norðaustur hlið
 M 1:100

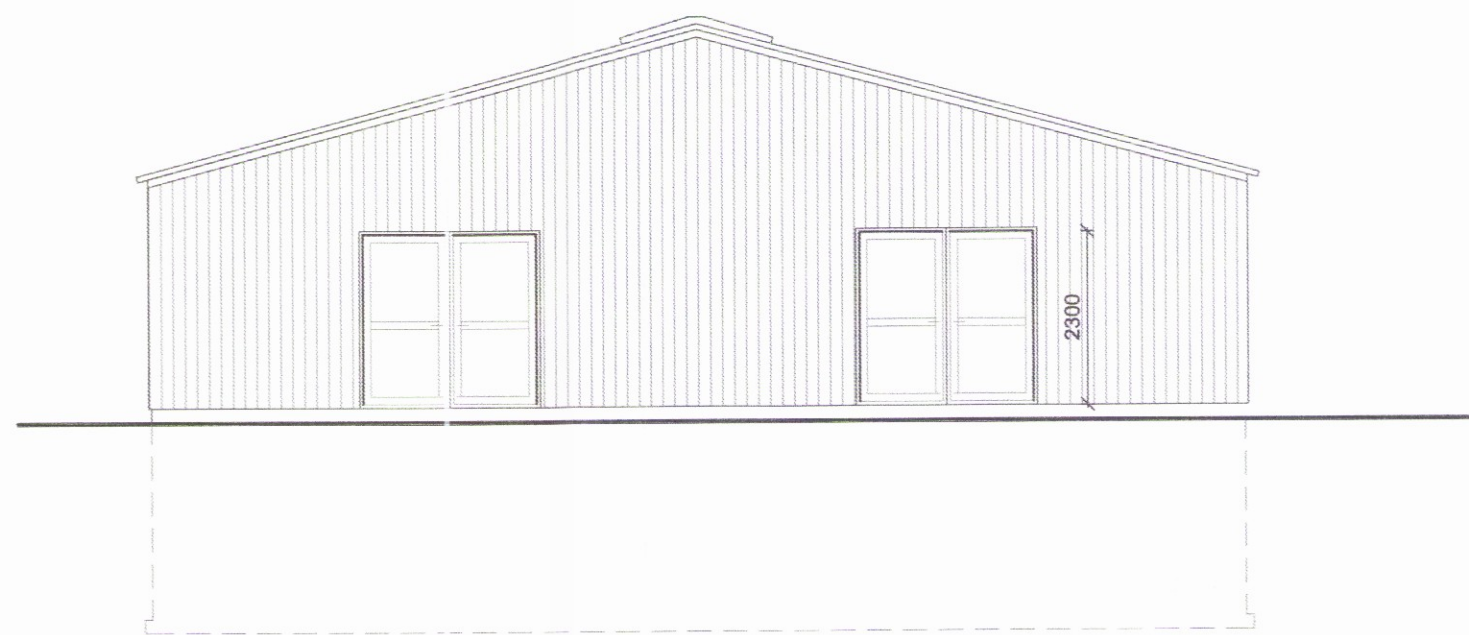

Suðvestur hlið
 M 1:100

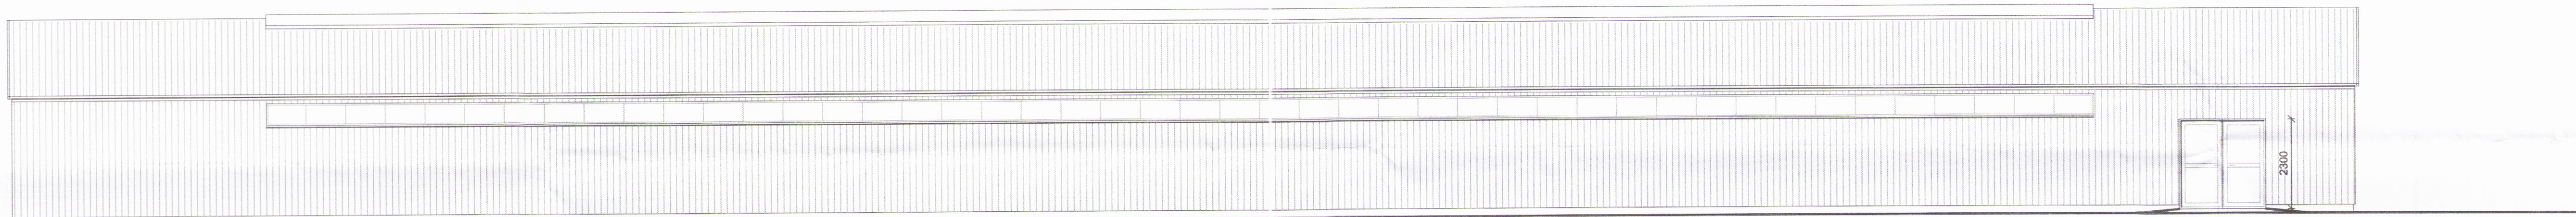

Suðaustur hlið
 M 1:100

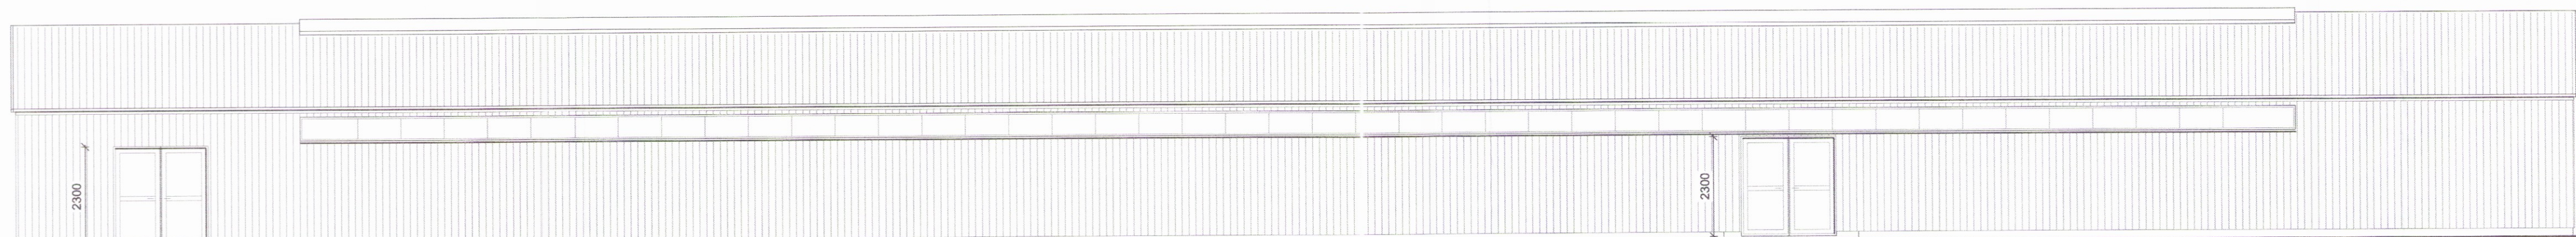

Suðaustur hlið
 M 1:100



Skeiðháholt 1 Skeiðum
 801 Selfoss
 Gripahús
 Aðaluppdráttur
 Útlit

TEIKNINGMÉR	BLAÐSTJERIÐ	HANNAÐ	GH
6586-002	A1	TEIKNAD:	GH
--_0_02_02		YFIRFARID:	
DAGS:	MELKVARIÐ	ÚTGÁFA	
19.04.2017	1:100	3152	A
SAMÞYKKT:	<i>Þórunn Þórunn</i>		
Kennitala:	Guðmundur Hjaltason kl. 070966-5579		