



ADALHÖNNUNUR


ÚTG. DAGS. ÚTGÁFUERILL. HANNAÐ TEIKN. YFIRF.

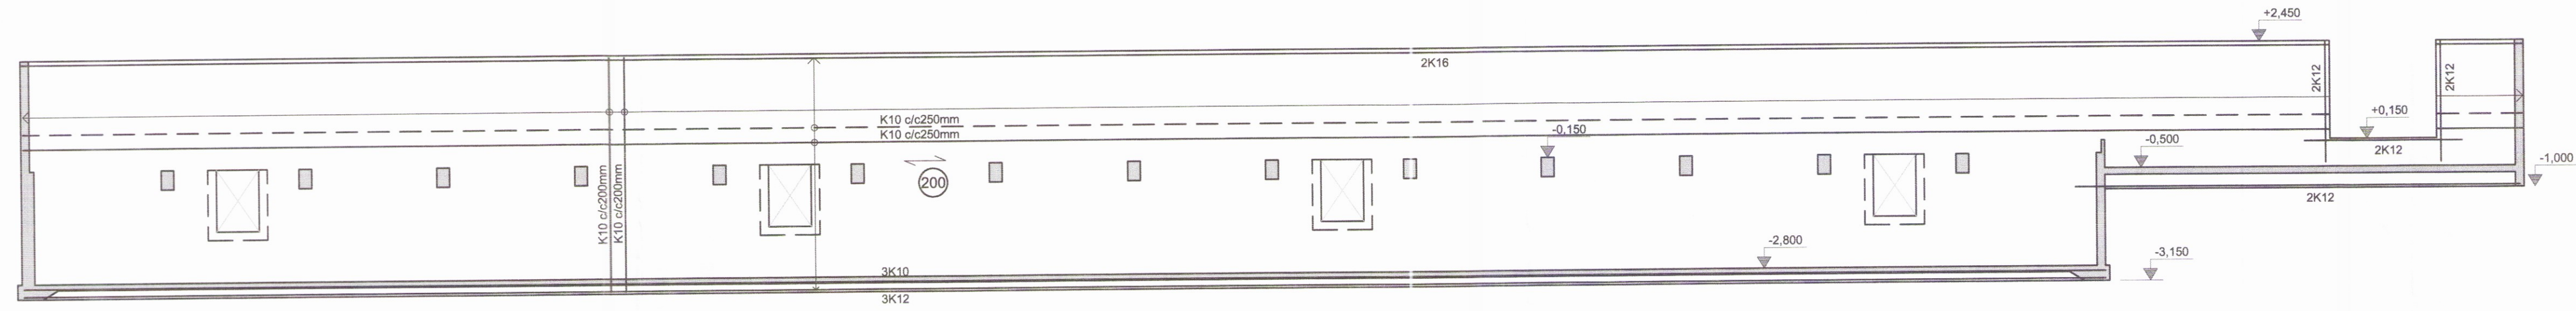


Ásýnd 1
M 1:100

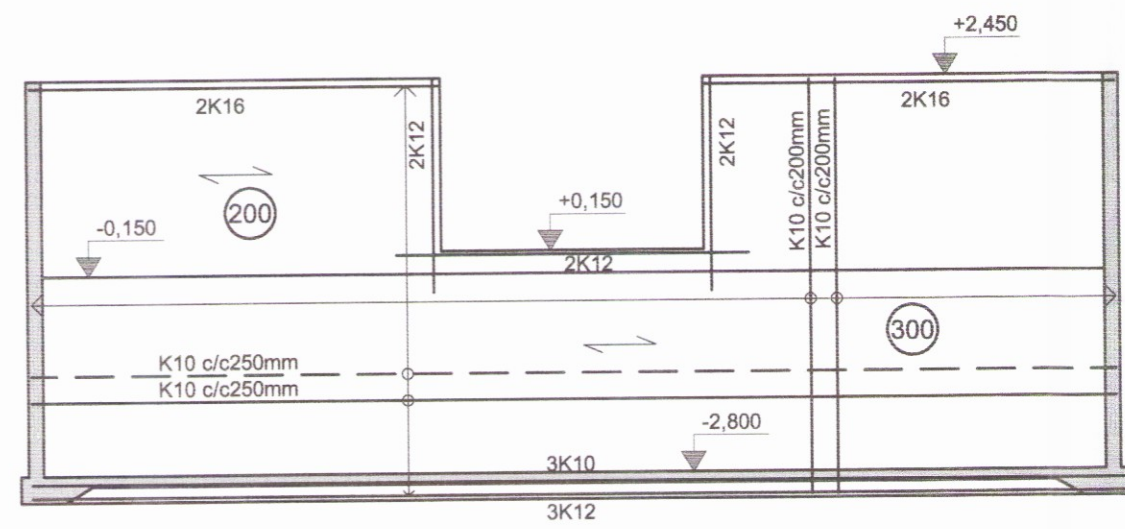


Ásýnd 2
M 1:100

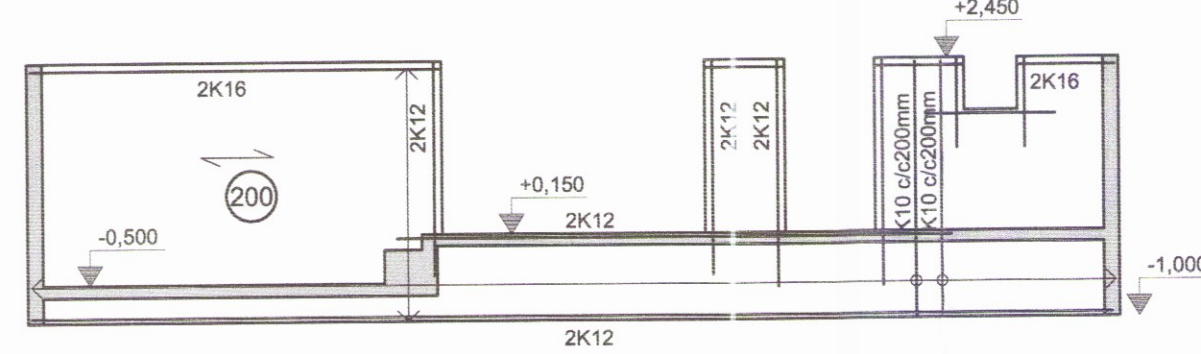

Ásýnd 4
M 1:100

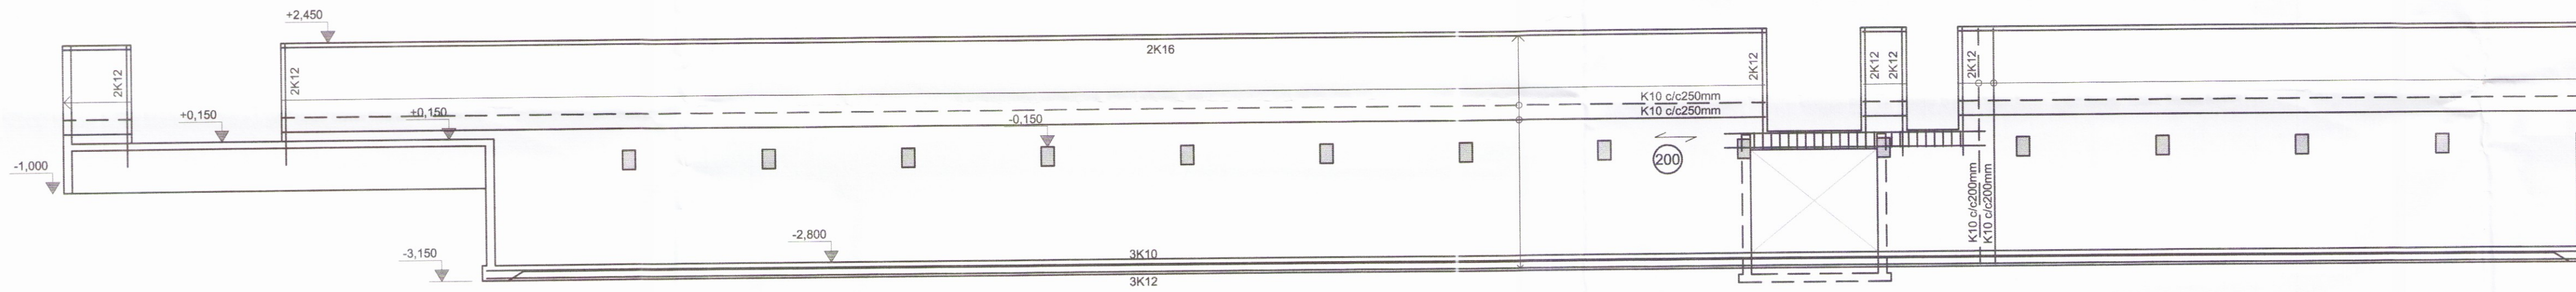

Ásýnd 3
M 1:100

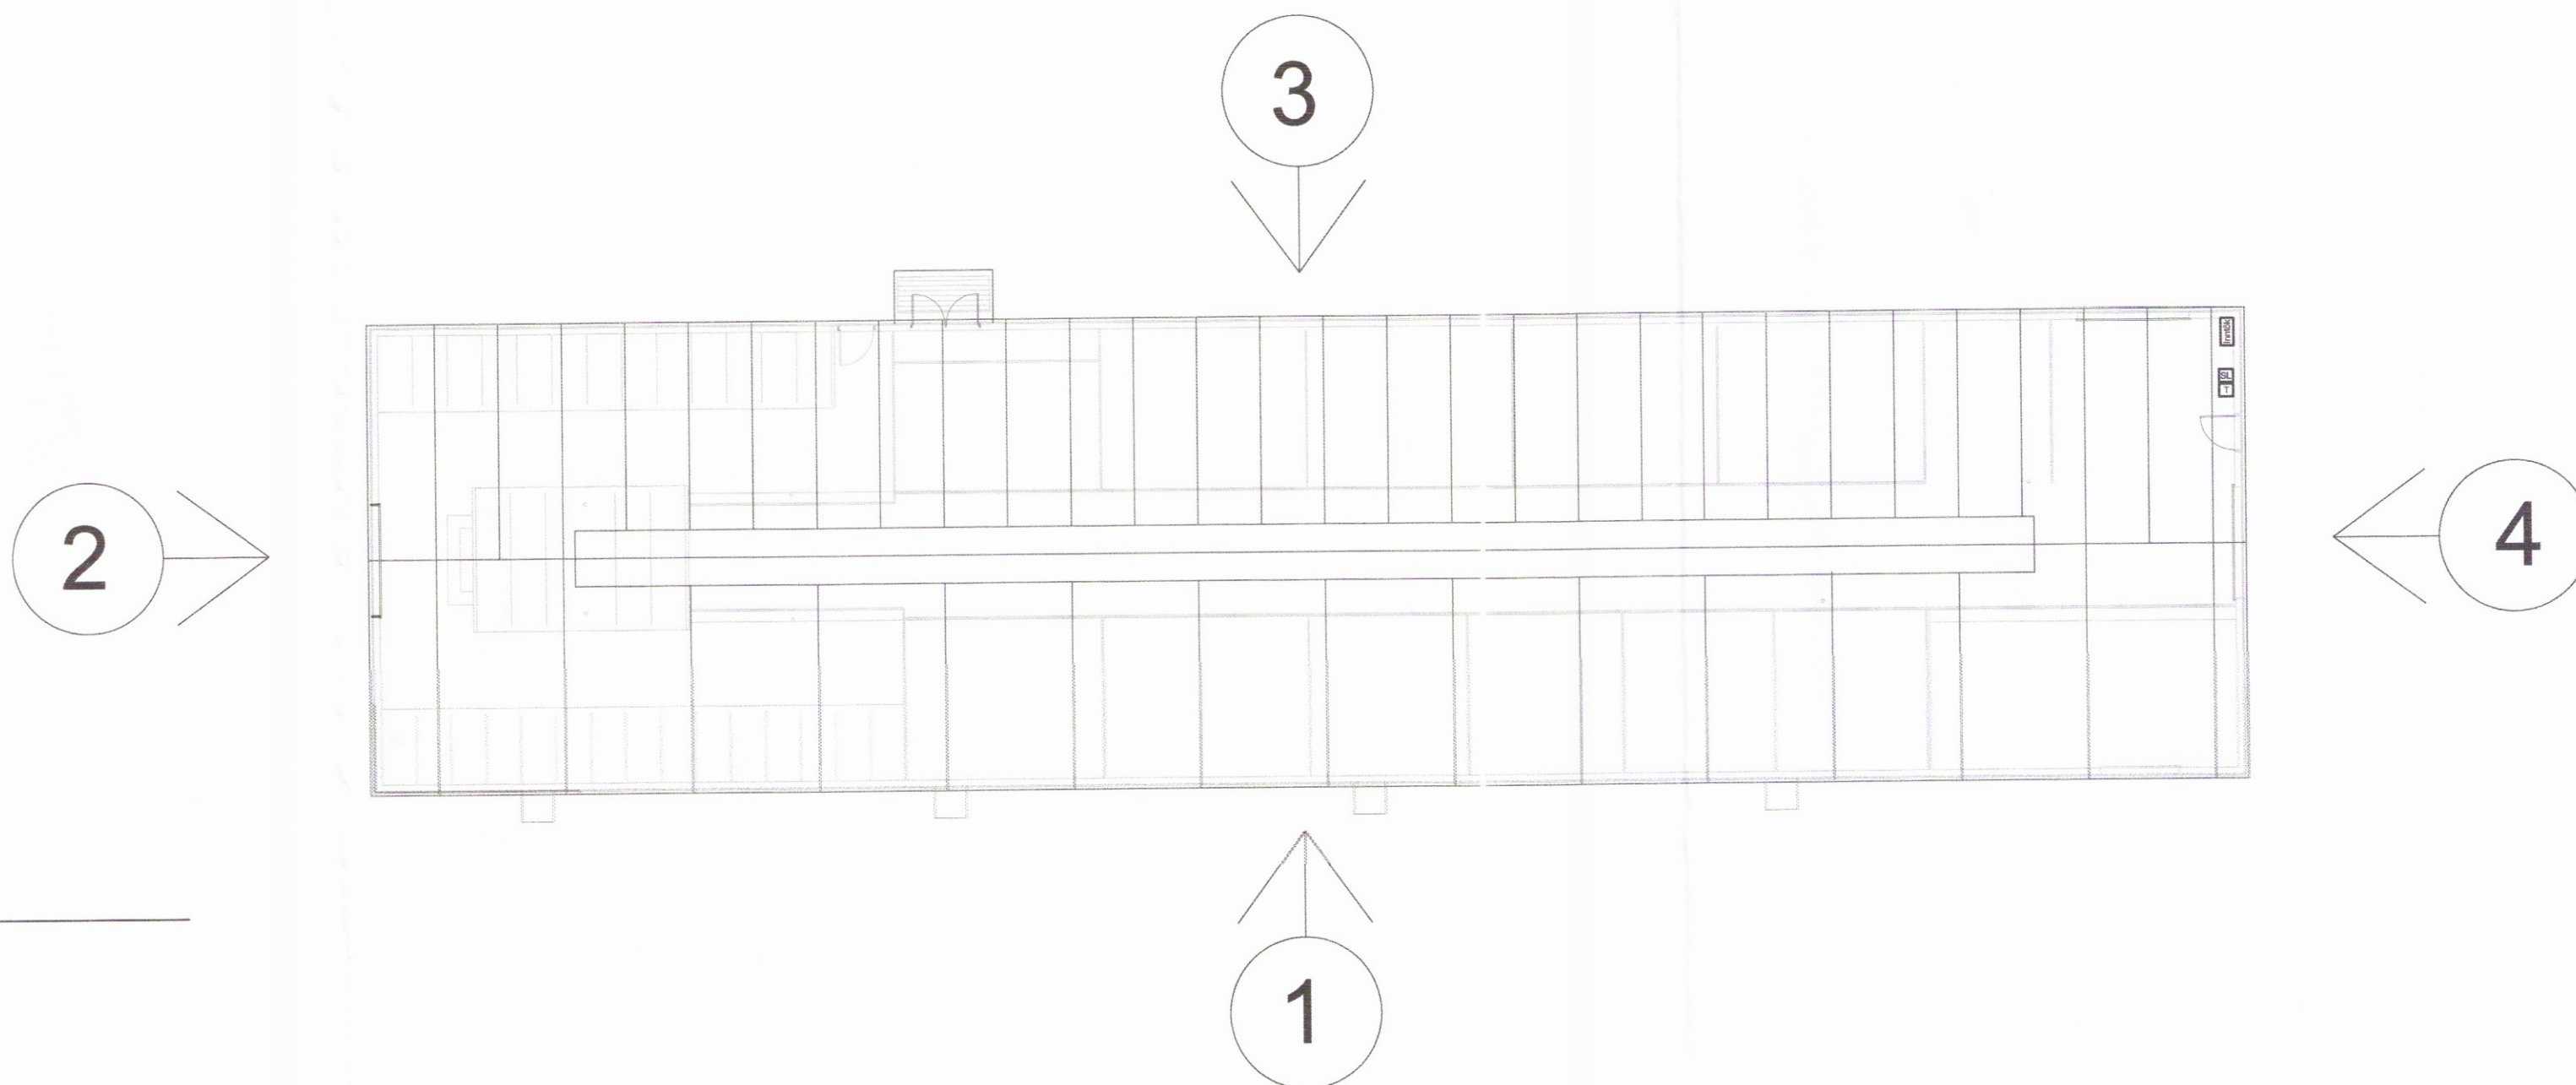

Yfirlitsmynd
M 1:200

Lýkmynd