




SÖKKLAR, mkv. 1:50

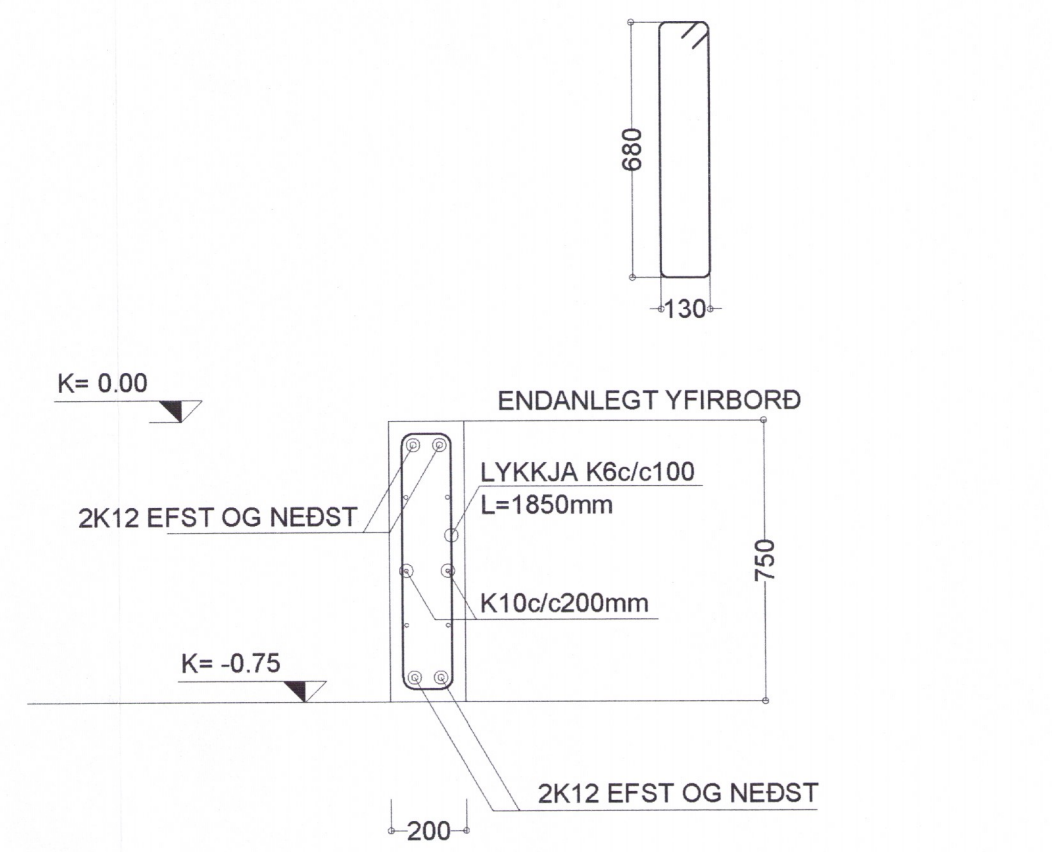


SNEIÐING S1, mkv. 1:20

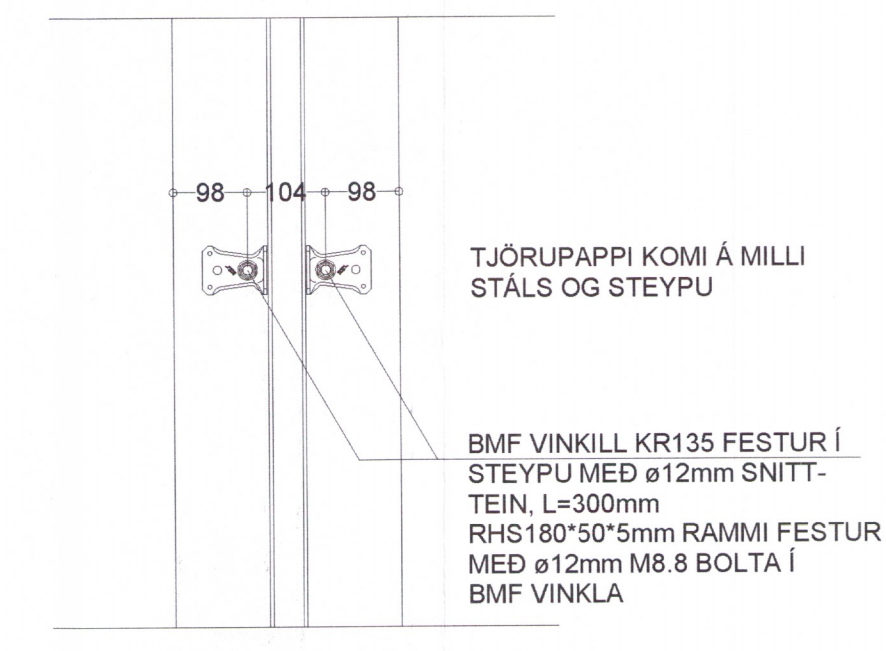

OFANVARP FESTINGAR mkv. 1:10

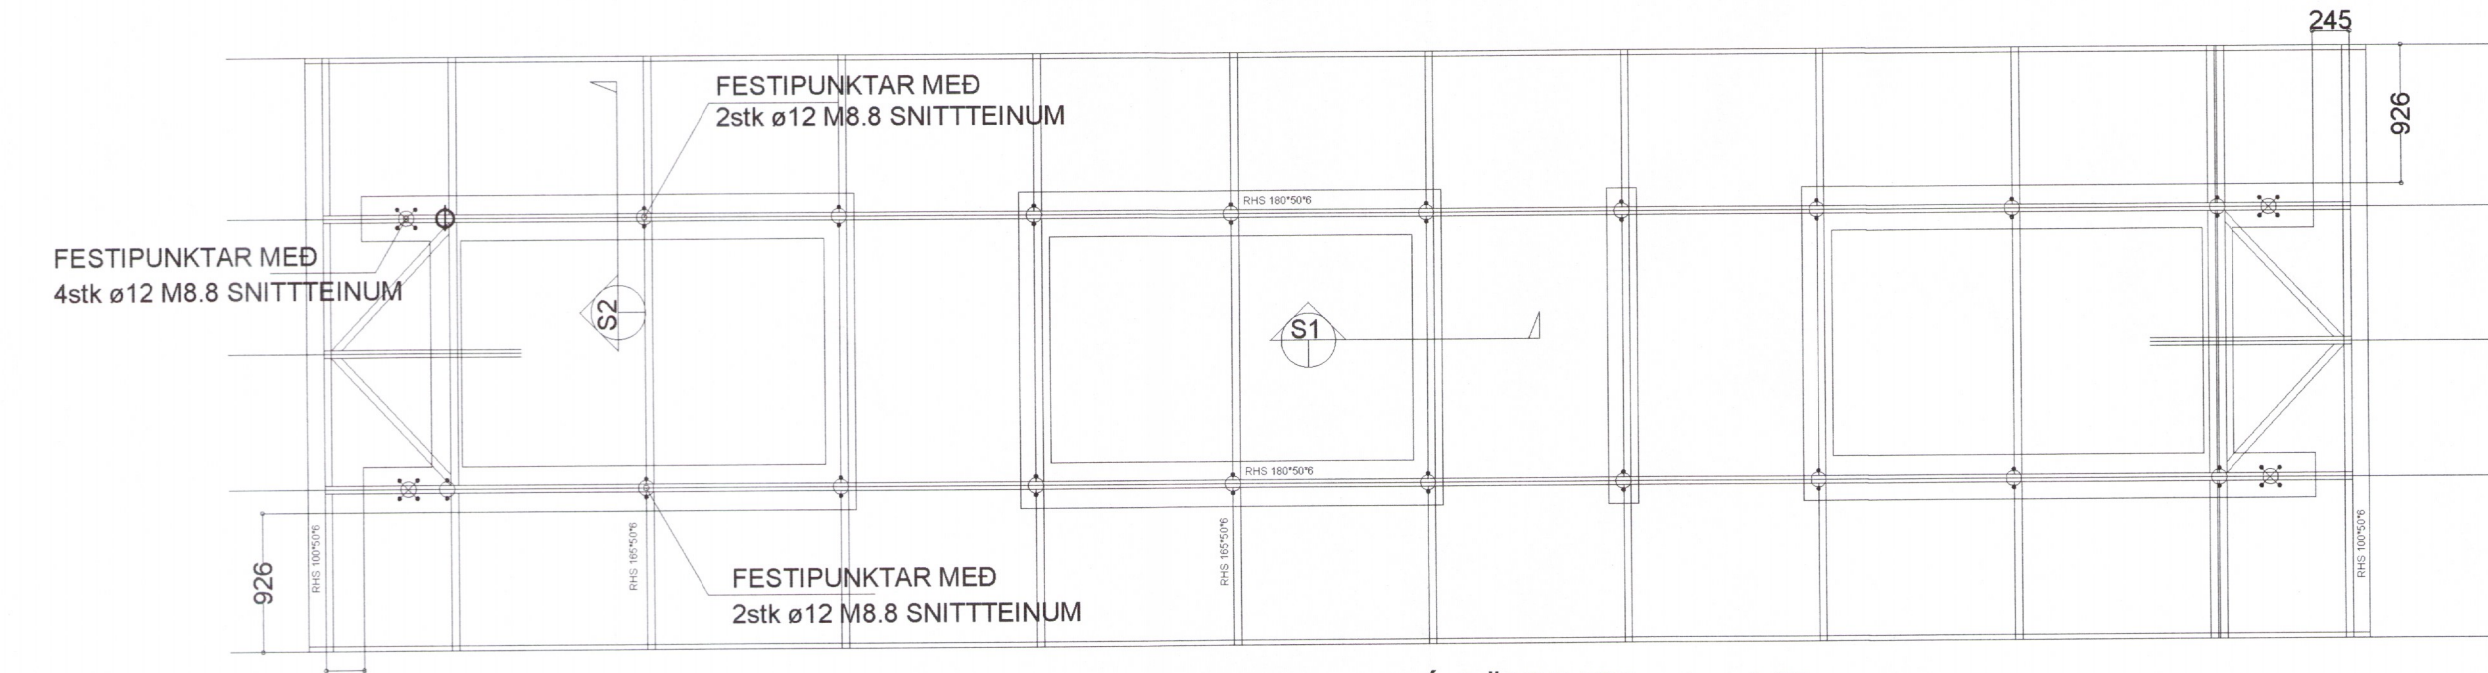


STADSETNING GRINDAR Á SÖKKLUM, mkv. 1:50

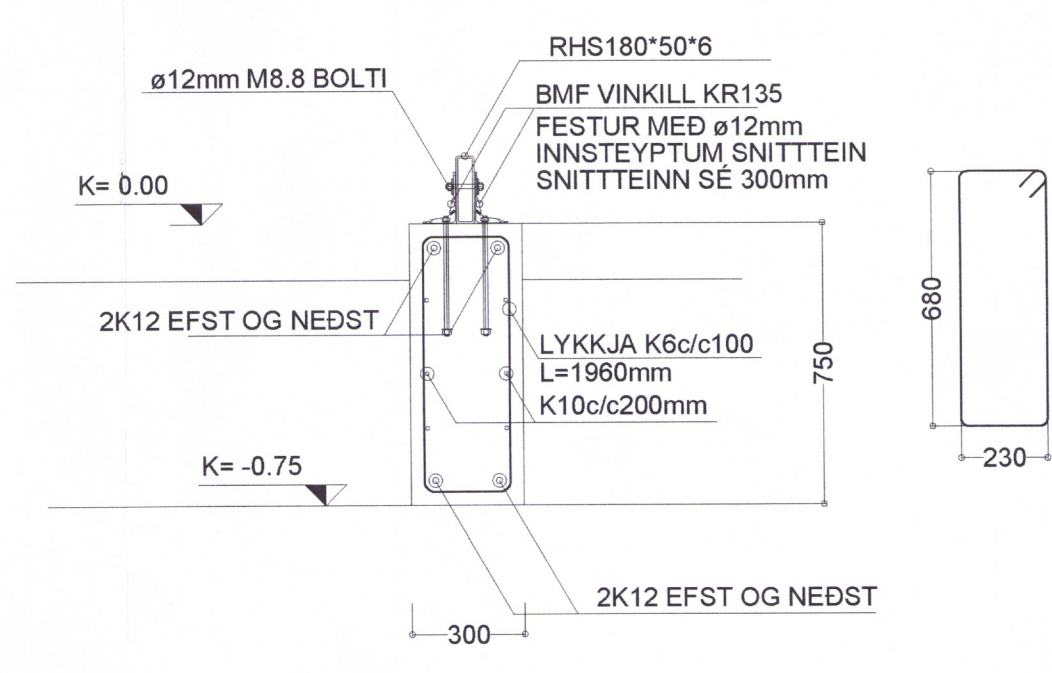


SNEIÐING S2, mkv. 1:20

SNID A-A
Mkv.:1:25

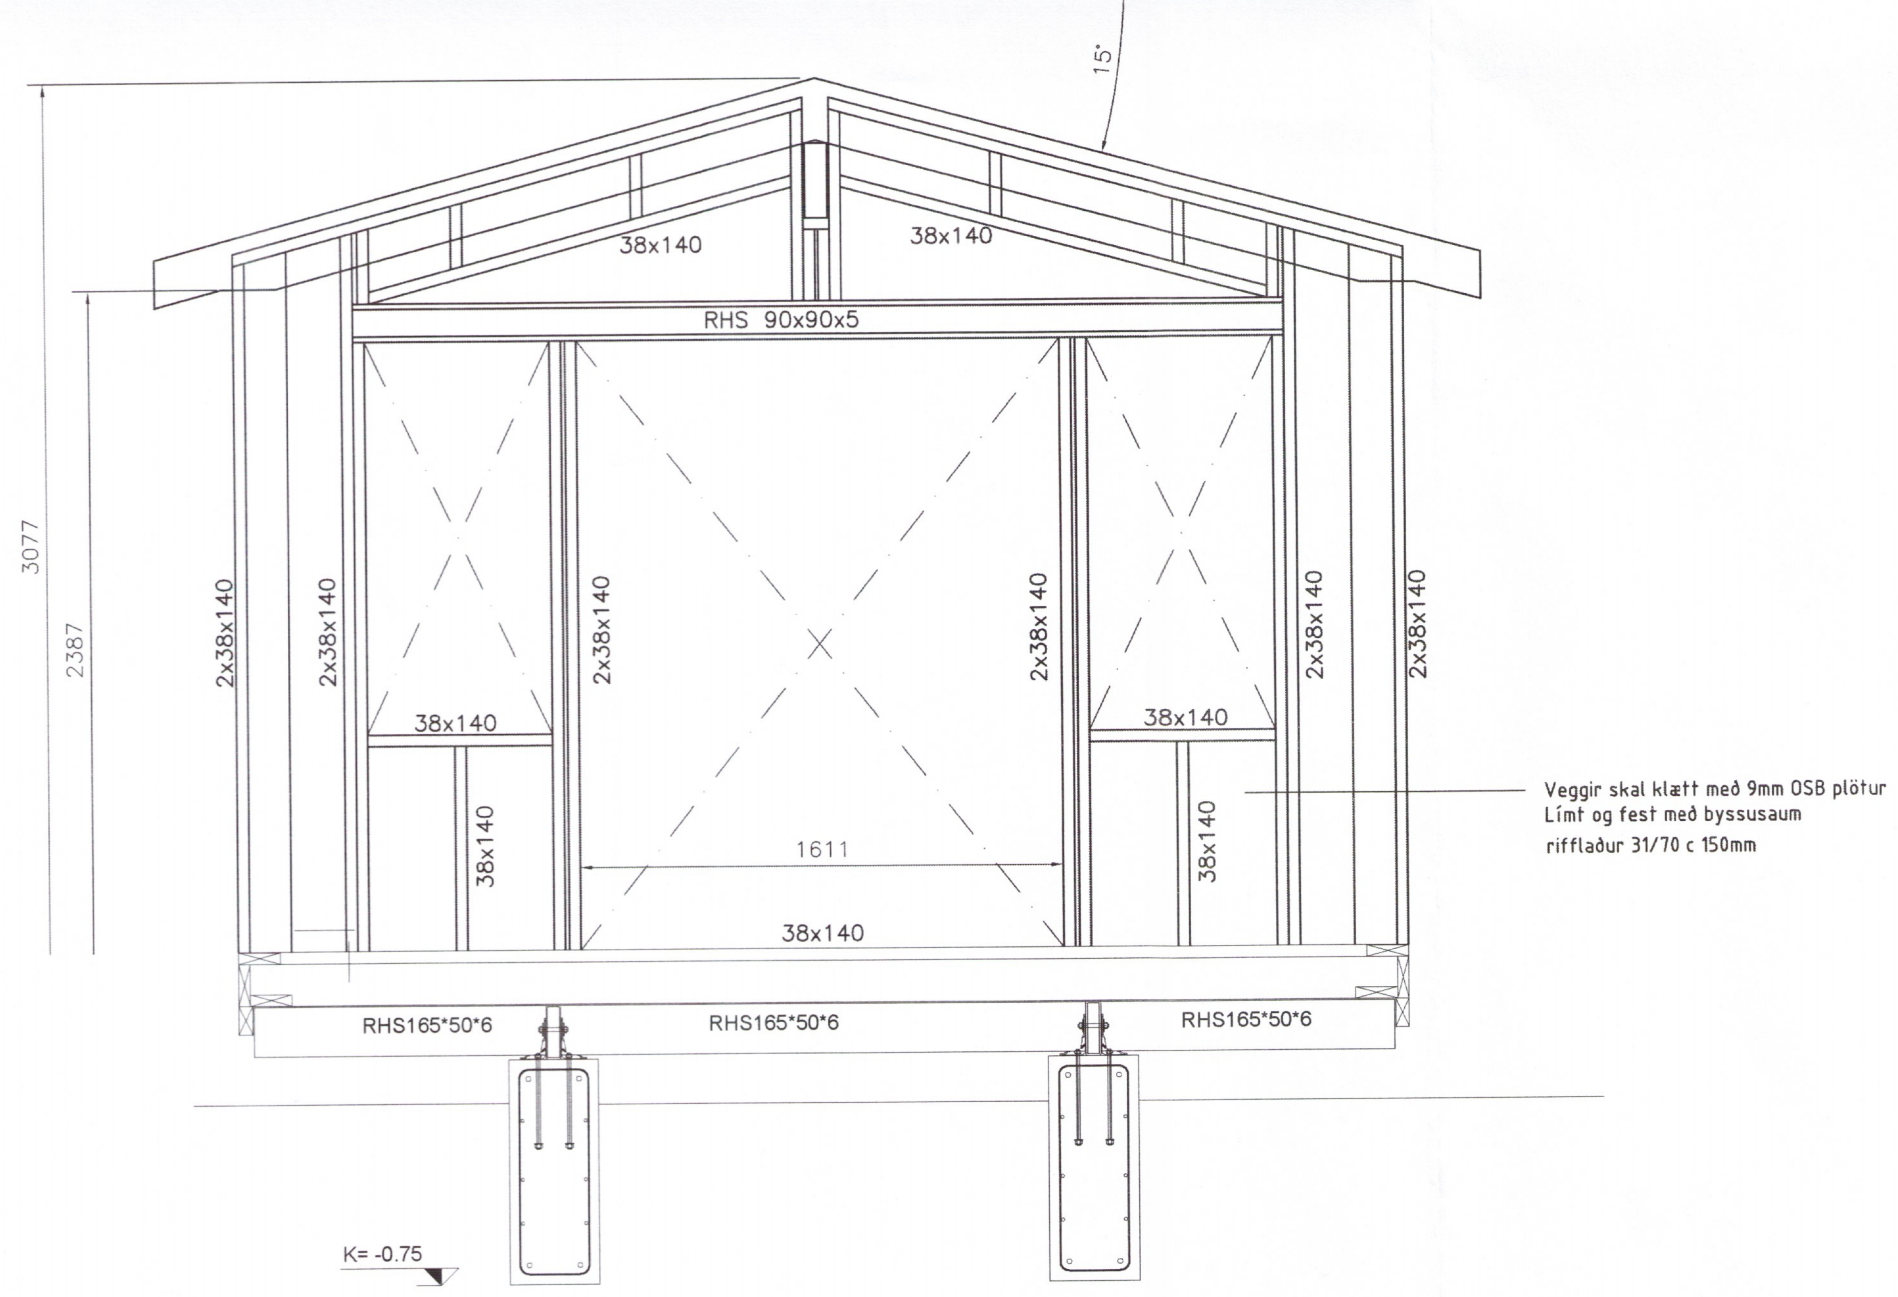

Veggir skal klætt með 9mm OSB plötur
Limt og fest með byssusaum
rifflaður 31/70 c 150mm

SNID B-B
Mkv.:1:25

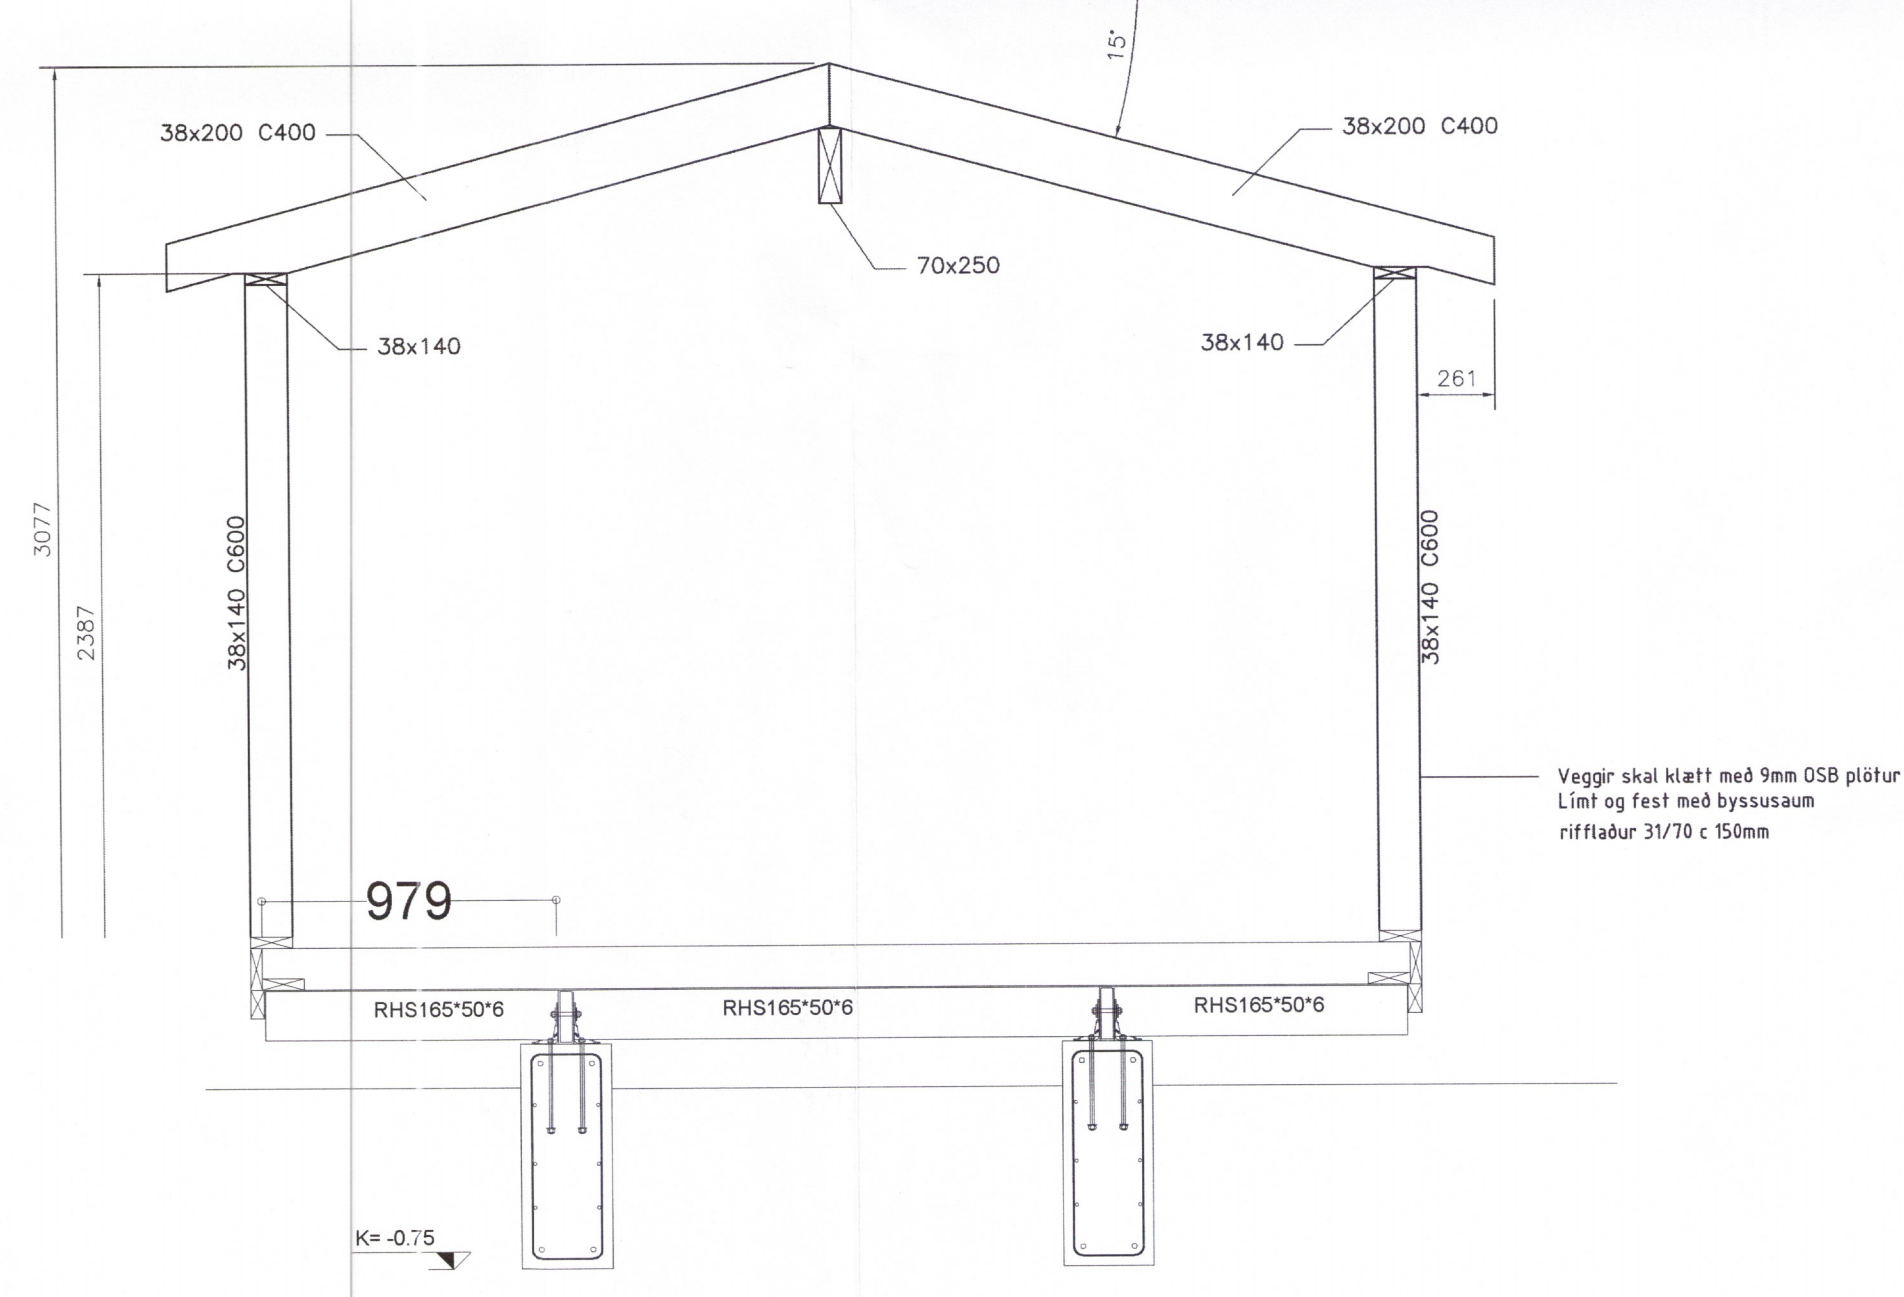

Veggir skal klætt með 9mm OSB plötur
Limt og fest með byssusaum
rifflaður 31/70 c 150mm

SKÝRINGAR SJÁ TEIKNINGU NR. 2428-S-001

Umhverfis- og tæknisvið Uppsveita
Yfirfarið
23. sep. 2019
David Sig
Byggingarfulltrúi

SKÝRINGAR:

BÚSTJÓRABYGGÐ 8, GRÍMSNES OG GRAFNINGSHR.
LANDEIGNANÚMÉR L221731
FASTEIGNANÚMÉR F2349445

Í SAMRÆMI VÍÐ SAMÞYKKTA AÐALUPPRÆTTI
INGI GUNNAR ÞÓRÐARSON, KT. 280453-3239

3158-19

ENDURSKOÐUN:	DAGS:	TEKNI:	YFIR:
H:			
G:			
F:			
E:			
D:			
C:			
B:			
A:			

VERKKAUPI
SÆVAR DAVÍÐSSON
VERKHEITI
BÚSTJÓRABYGGÐ 8, GRÍMSNESI
EFTIR
BURÐARÞOL - SÖKKLAR

VERKFRÆÐISTOFAN
TEKNI
2428-S-100
YFIRFARIÐ
SVBJ
VERK NR. ELAÐ NR.
2428 S100

DAGS ÚTGÁFU
AGÚ2019
KENNITALA ÚTGEFANDA
261254-7949
STÆRÐ
A1
ENDURSK.

ÁRITUN AÐALHÖNDLUNAR
David Sig



Teikning þessi er gefin út af undirritaðum fyrir hönd eigna hofundaréttar.
Teikninguna má ekk afrita með neinum hætti, að hluta til eða í heild án skriflegs leyfis hofundar.