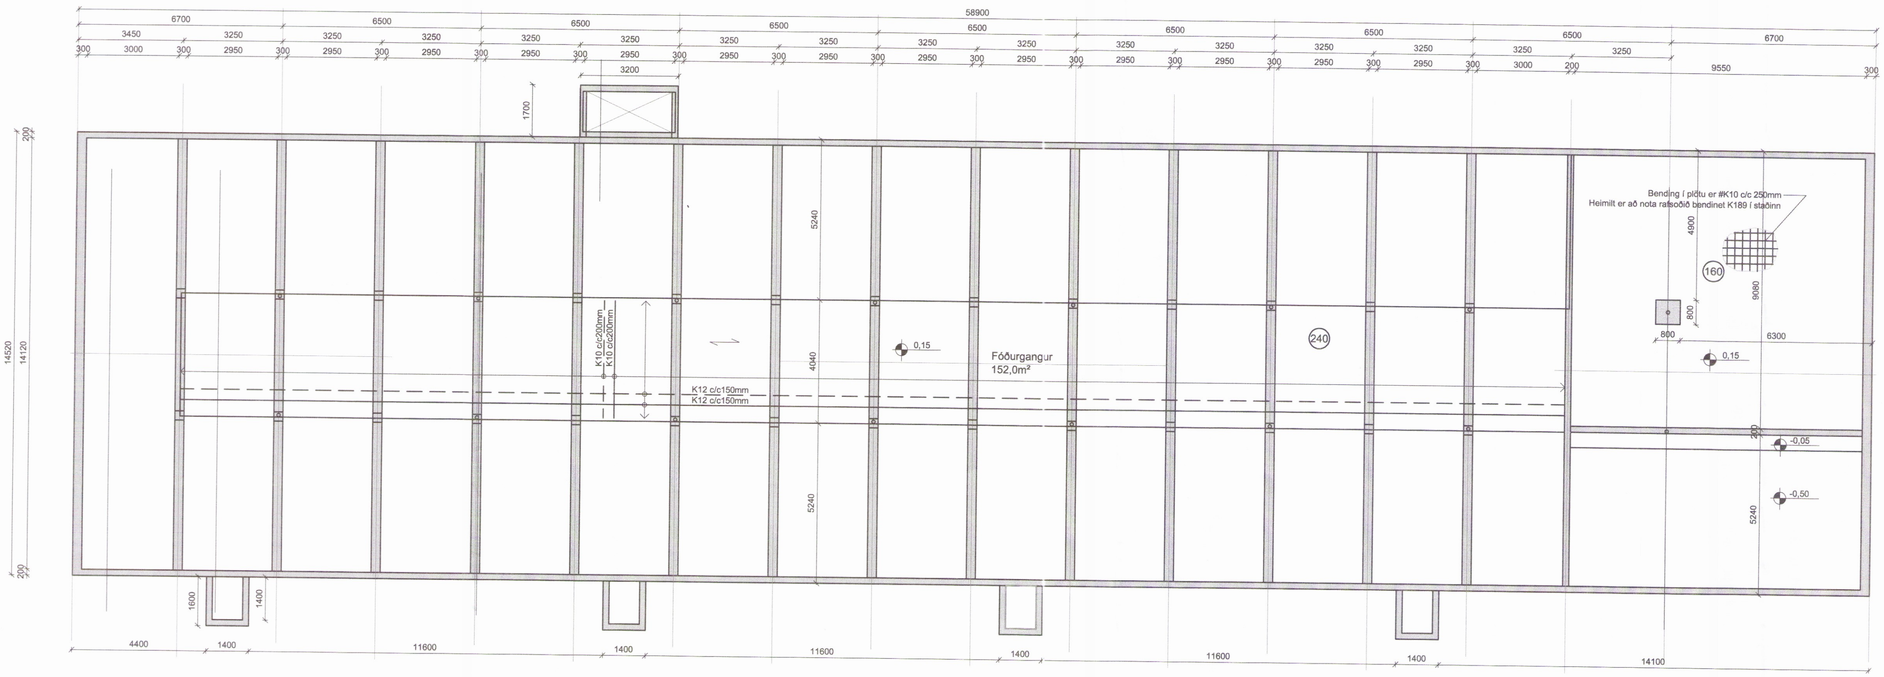

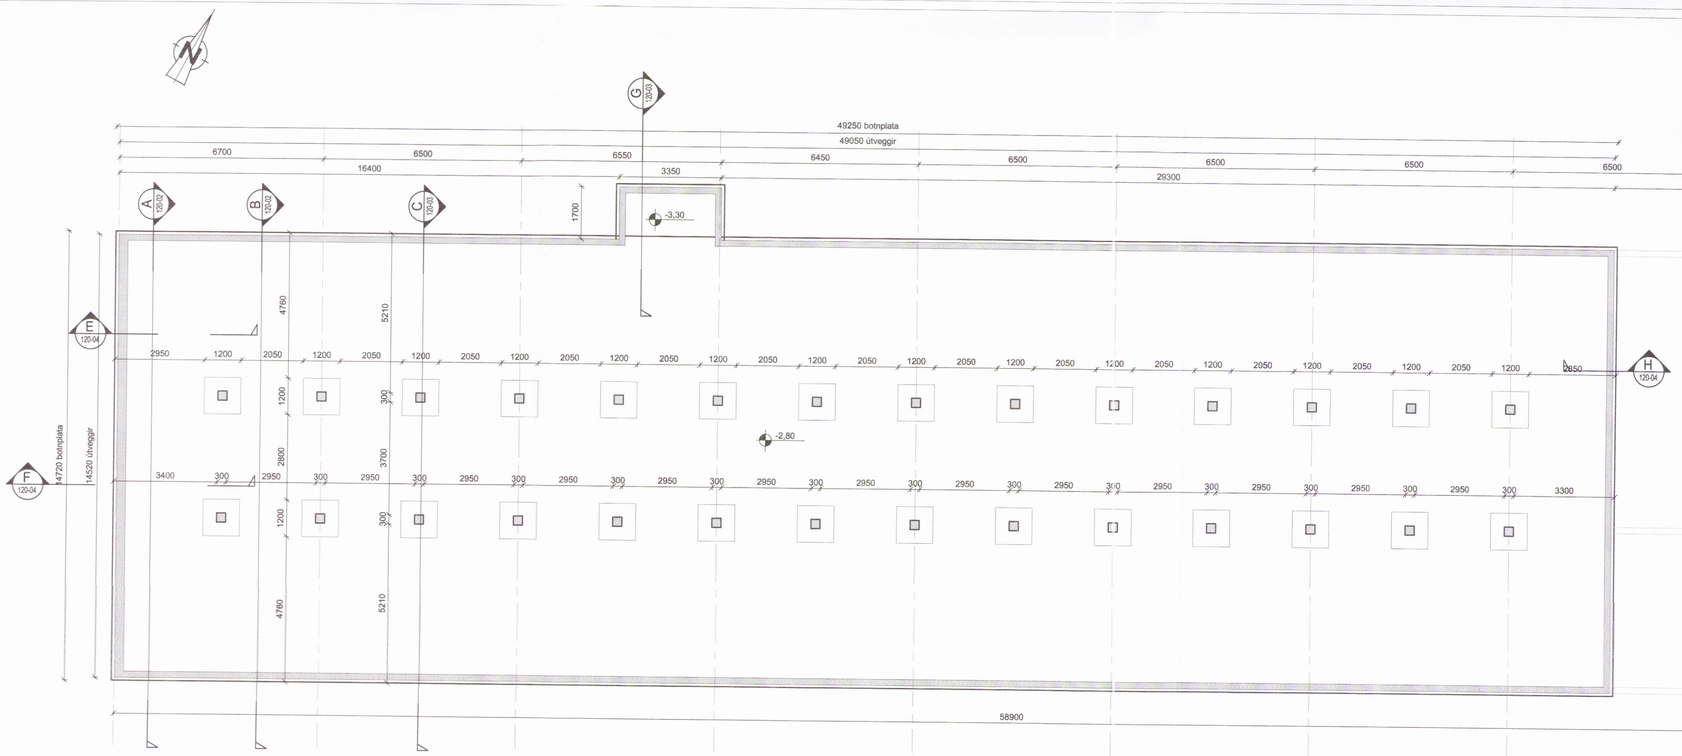

Grunnmynd haugkjallara
M 1:100

Umhverfis- og tæknisvið Uppsveita
Yfirfarið
12. sep. 2017
Byggingarfulltrúi

ADALHÖNNUÐUR

ÚTG.	DAGS.	ÚTGÁFUFERILL	HANNAÐ	TEIKN.	YFIRF.

Lykilmynd

EFLA VERKFRÆÐISTOFA
Sími: 412 6000 www.efla.is

Skeiðháholt 1 Skeiðum
801 Selfoss
Gripahús

Burðarvirki

Grunnmynd haugkjallara
Grunnmynd sökkla og plötu

TEIKNINÚMER	BLAÐSTÆRÐ	HANNAÐ:	GH
6586-002	A1	TEIKNAÐ:	GH
--_120-01		YFIRFARIÐ:	

DAGS.	MÆLIKVARÐI		ÚTGÁFA
24.7.2017	1:100	3158	A

SAMÞYKKT:
Kennitala: Guðmundur Hjaltason kt. 070966-5579

O:\Jón Vilmundarson_6286\002_Skeiðháholt Gripahús\dr\9 Teikningar\6286-002-120-02.dwg