




Skurður A-A

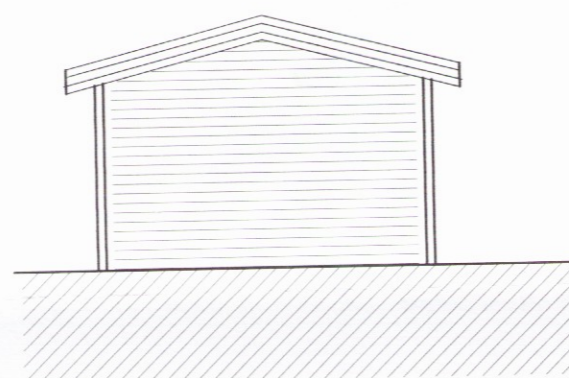


Norður

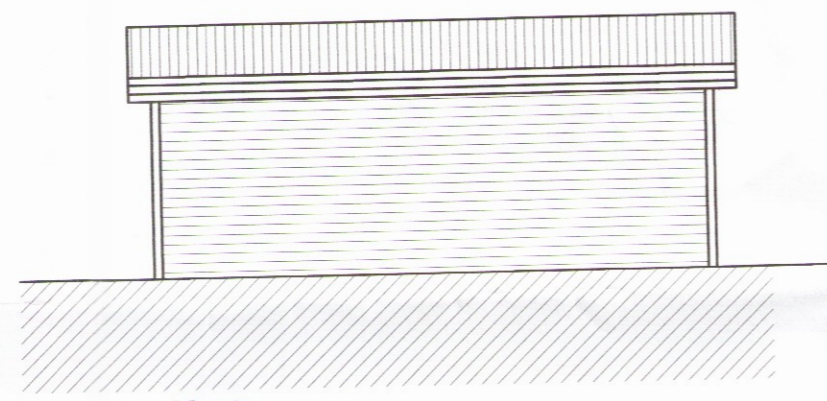


Vestur

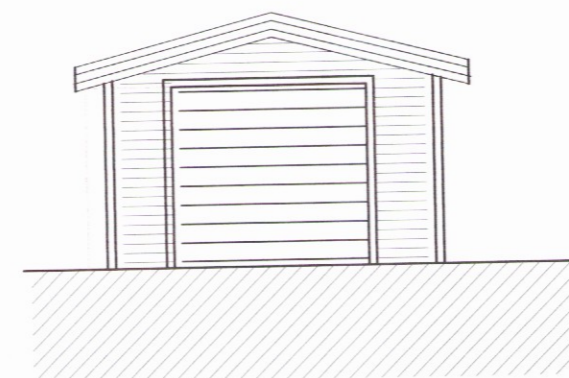

Suður

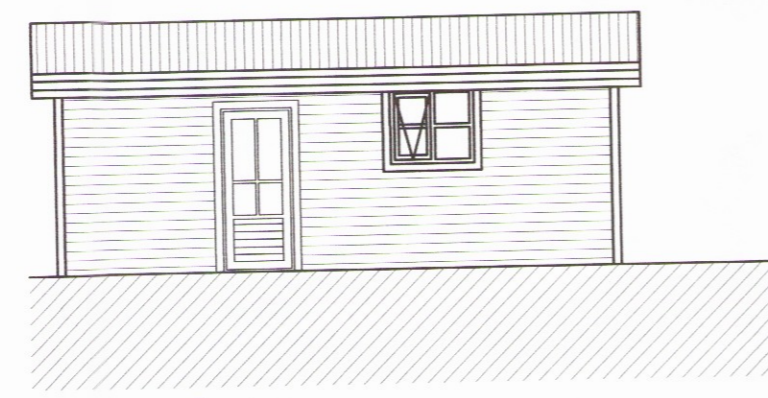

Austur

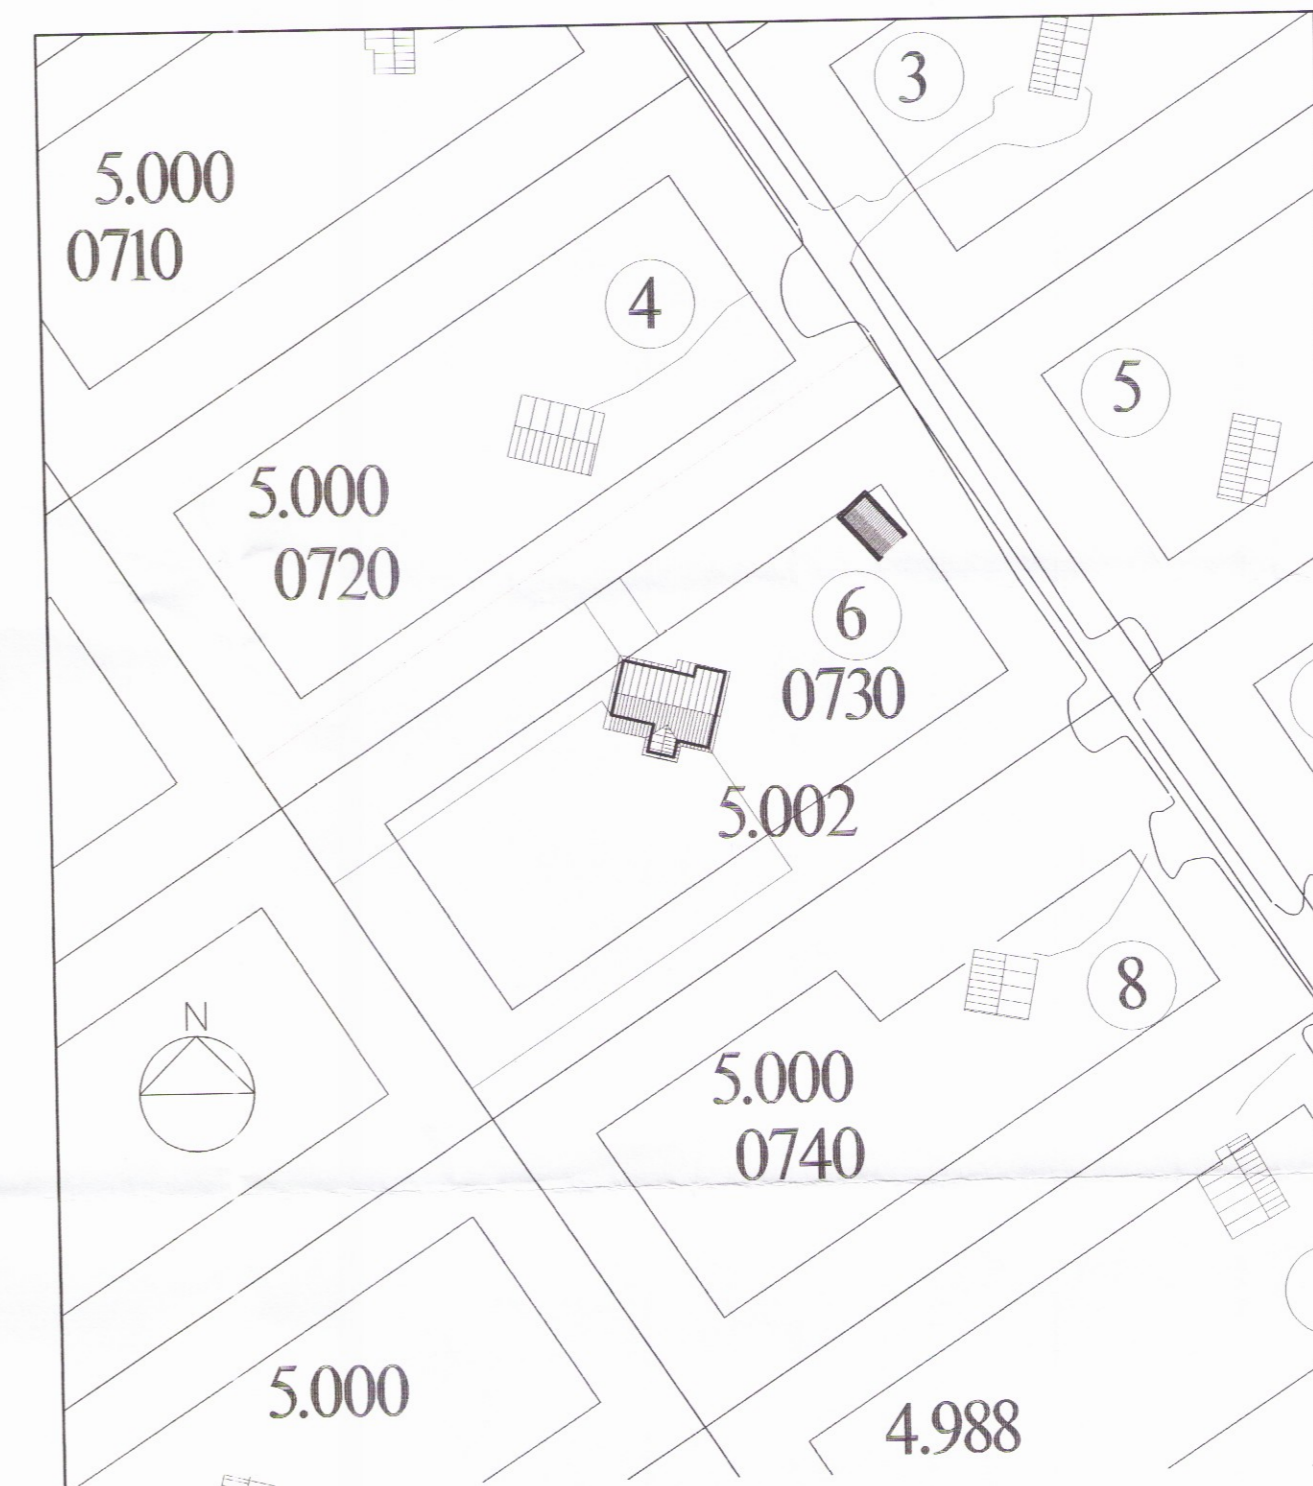

Afstöðumynd 1: 1000


**Byggingarlýsing**

Sökkjar og botnplata steipt á staðnum  
 100mm plasteinangrun 24kg/m³ undir  
 botnplötu  
 Pappi undir fóstykki  
 fóstykki 50 x150 mm  
 Grindarefni 50 x 150 mm fest við fót og  
 toppstykki með BMF vinklum beggja vegna  
 bæði í fót og toppstykki.  
 Einangrun í veggjum 150 mm sreinull  
 12 mm ÓSB plötur utanhúsklæðning  
 lloftunargrind 45x 45mm  
 Báráðar málmplötur.  
 Plast sem dampsperra á útveggi að innan  
 Lagnagrind 25 x 25 mm  
 10 mm rakavarðar spónarplötur

50 x 225 mm sperrur festar niður með BMF  
 vinklum beggja vegna  
 trébitit í mæni 12x 30 sm.  
 200mm þakeinangrun steinull  
 plast sem rakavörn  
 4 Fjögur 25 mm loftunarrör í hvert sperrubil  
 1" x 6" klæðning ofan á sperru  
 Þakpappi  
 Báráðar málmplötur

Skráningartífla: Borgarholtsbraut 6		Skrásetjari: Ágúst Þórðarson															
Landnúmer: 169995		Kennitala: 041051-4509															
Matshlutanúmer: 02		Útgáfa: 4.01t Dags: 1.6.2017															
Uppskipting og lýsing																	
DD	D1	D2	D3	D4	D5	D6	D7	D8	D9	D10a	D10b	D11	D12	D16	D17		
Lokun	Rými	Notkun	Höfuð- flokkun	Eignar- hald	Stærðir	Stærðir	Stærðir	Stærðir	Stærðir	Salarhæð	Salarhæð	Brúð	Nettófötur	Birt flatarmál	Rekinitala	Skiptarúmmál	
	háð-100	texti			Böfnfötur	Mílfötur	Sígar	Dp	Brúðfötur	sh < 1,8	min	max	rúmmál m³	m²	skiptarúmmál	rúmmál m³	
<b>Matshluti</b>					25,0	0,0	0,0	0,0	25,0	0,0			81,0	21,2	25,0	64,448	
<b>Botn</b>													5,0				
A	01	1. hæð		0101	25,0	0,0	0,0	0,0	25,0	0,0	2,76	3,32	76,0	21,2	25,0	3,04	64,448
	0101	Bilgeymsla	N		25,0												
Athugasemdir																	
Sameiginleg summa																	
Eignarhald																	
Eignar- hald	Notkun texti	Birt flatarmál m²	Skiptarúmmál	Séreign	Séreign og sameign m²												
0101	Bilgeymsla	25,0	64,448	64,448	64,448												
	Alls	25,0	64,448	64,448	64,448												

**Borgarholtsbraut 6 Öndverðarnesi Bilgeymsla** 3165

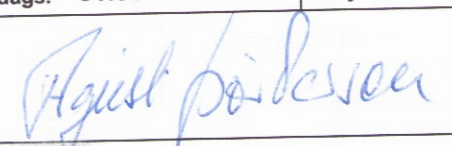Grunnmynd útlit, skurður og afstöðumynd	kvarði 1:100, 1:200	teikn. nr. 1
	dags. 01.06.2017	breytt: 02.10.2017
Ágúst Þórðarson byggingafræðingur bfi kt. 041051-4509 sími 554 2241, 893 8601 fax 554 2231 netf. rymi@islandia.is Smiðjuvegur 11E 200 Kópavogur		
		

Breytt dags.	Eðli breytinga	Breytt dags.	Eðli breytinga	Breytt dags.	Eðli breytinga
24.08.2017	Húsið breikkað og stýtt.				