



Umhverfis- og tæknisvið Uppsveita  
 Yfirfarið  
 17 OCT 2017  
*Devid Sig*  
 S. h. Byggingarfulltrúi

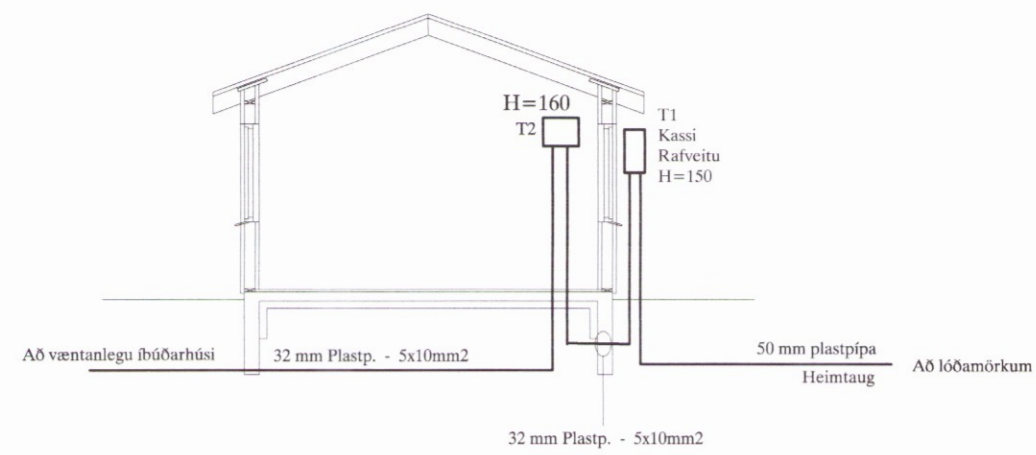



SNIÐ Í INNTAK M. 1:100

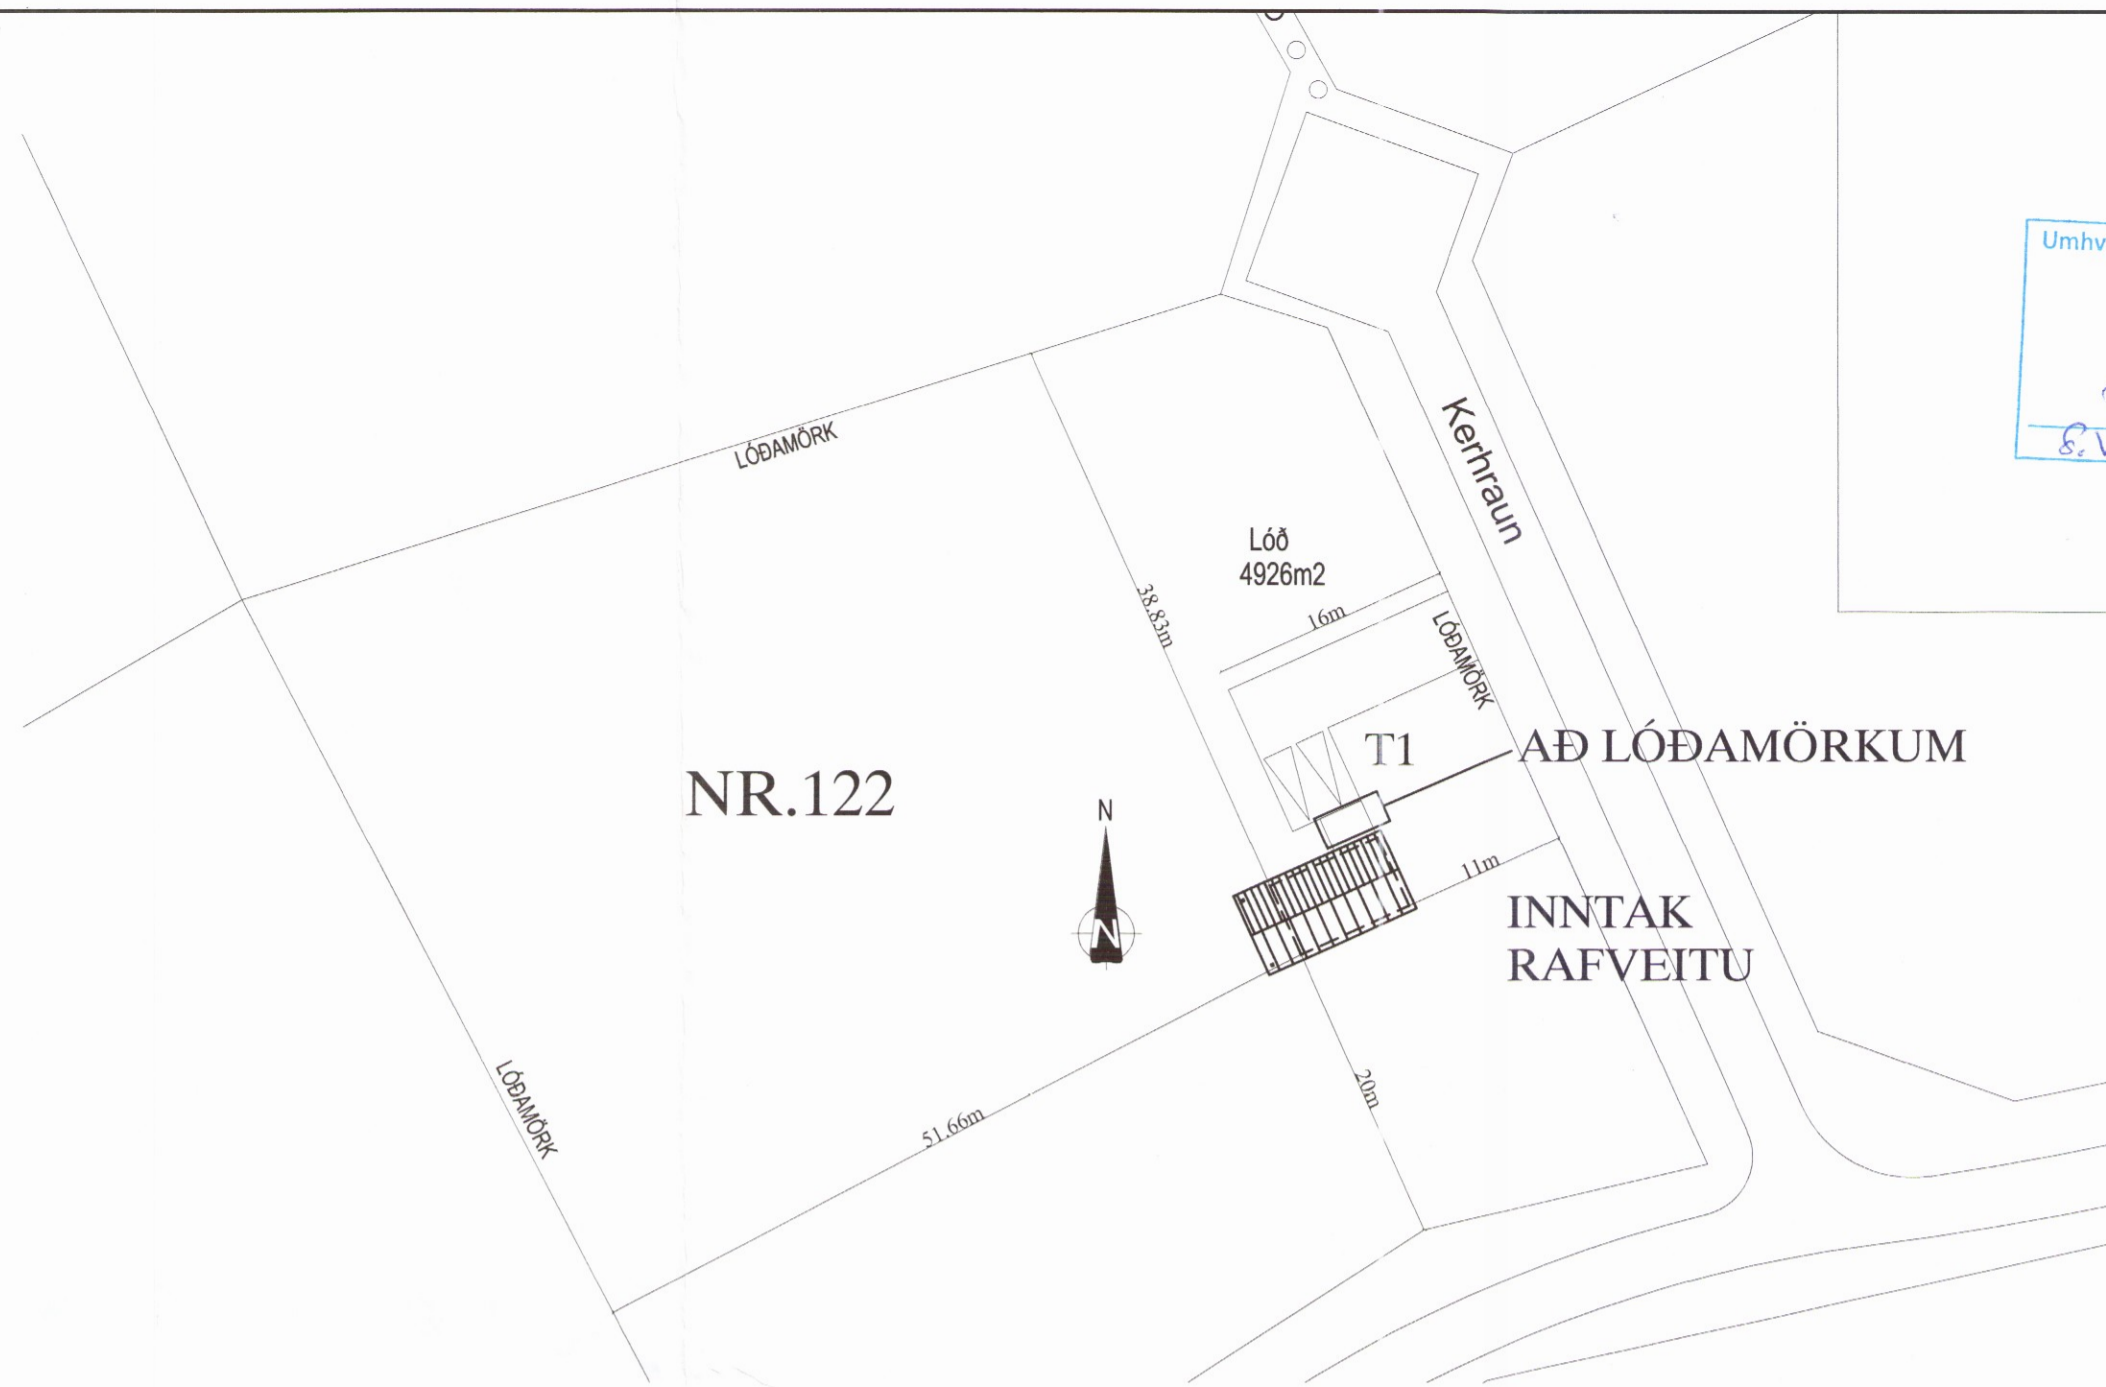

NR.122

INNTAK  
RAFVEITU

AFSTÖÐUMYND M.1:500

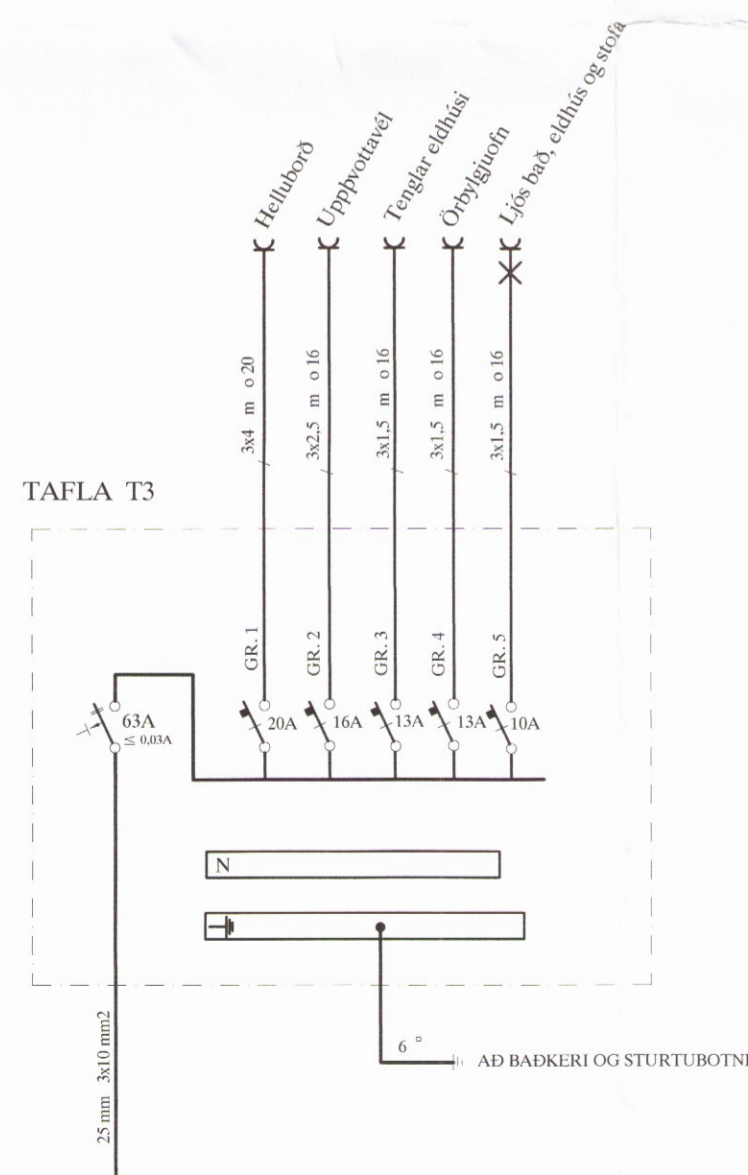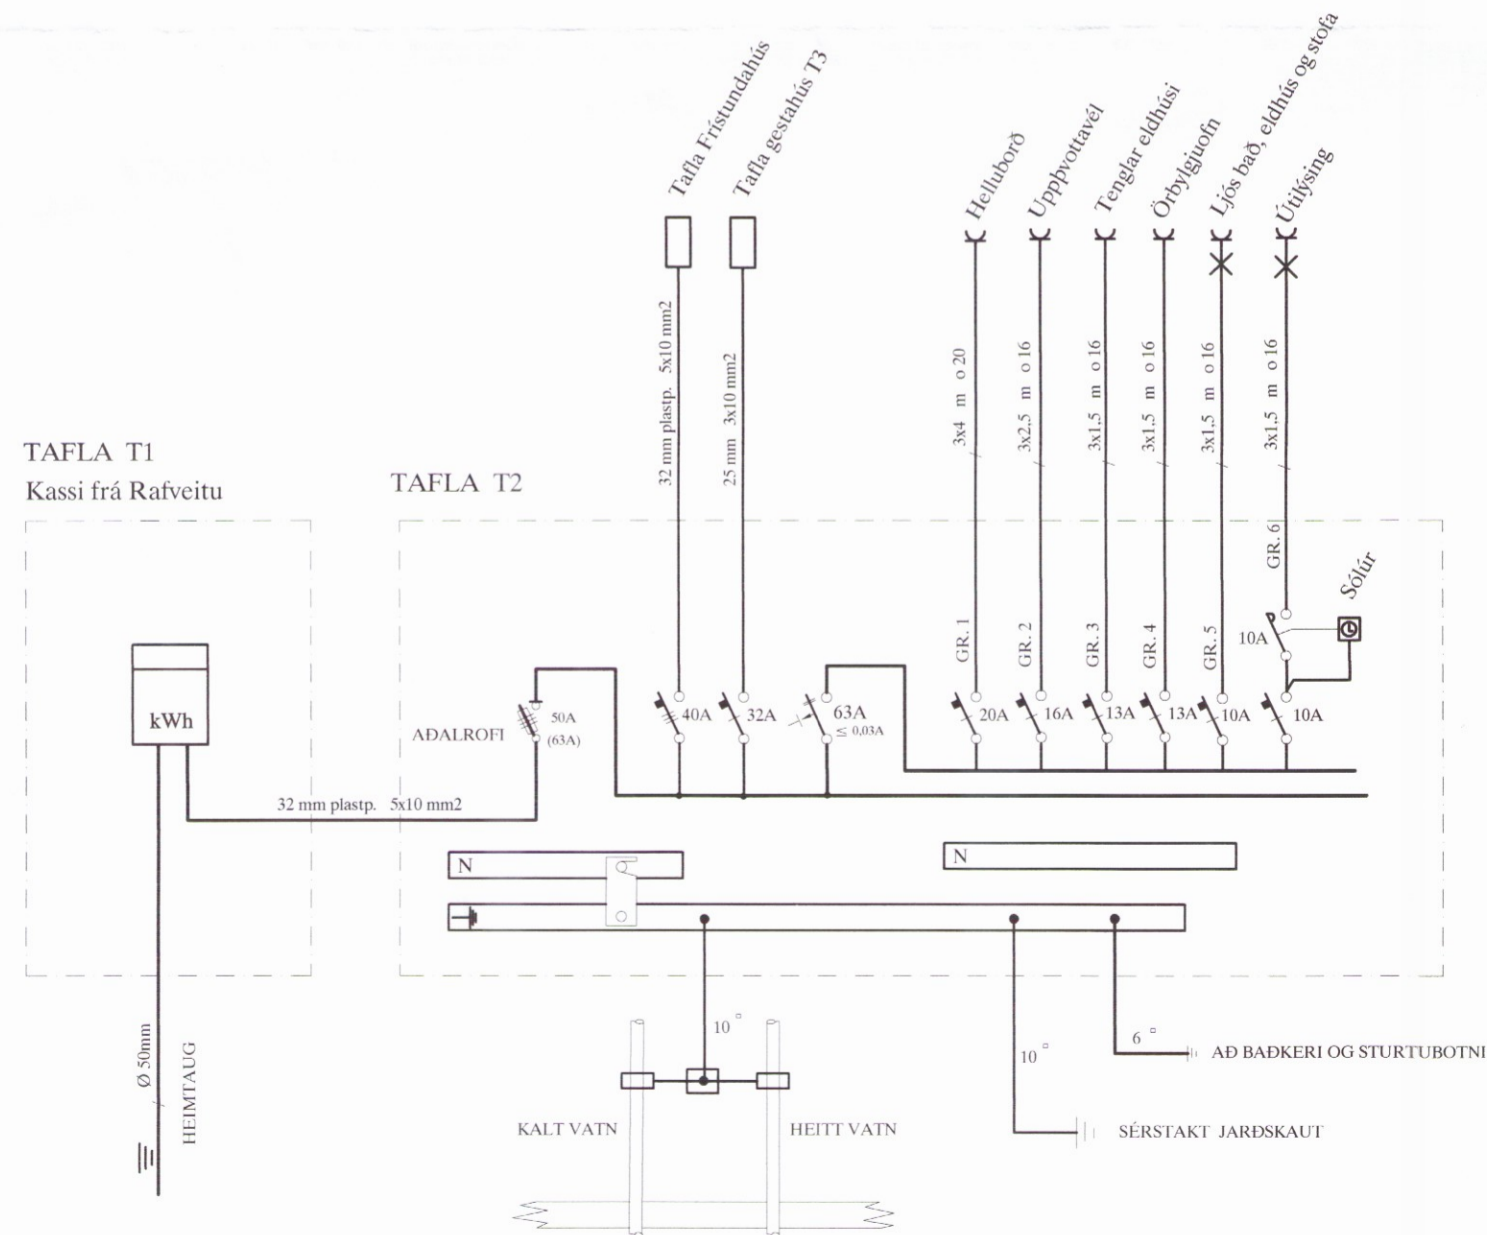

SKÝRINGAR

- LAGNIR ERU HULDAR 16mm PLASTPÍPUR OG TAUGAR 3x1,5<sup>2</sup>.
- HÆÐ Á ROFUM SÉ 105 sm.
- TENGLAR VIÐ ROFA SÉU Í SÖMU HÆÐ OG ROFAR.
- HÆÐ Á TENGLUM SÉ 20sm.
- HÆÐ Á VEGGLJÓSUM YFIR VÖSKUM SÉ 210sm.
- MÁLSTRAUMUR ROFA SÉ 10A, EN TENGLA 16A.
- F = BÆJARSÍMI, T+F = TÖLVA OG SÍMI, L = LOFTNET
- (P) = HITANEMAR F. GÓLFHITA HÆÐ = 160sm
- (H) HÁTALARADÓSIR HÆÐ = 20sm, DS = DYRASÍMI HÆÐ = 130sm
- (R) REYKSKYNJARI jóniskur
- (R) REYKSKYNJARI optiskur
- (H) HITASKYNJARI
- (O) HREYFISKYNJARI ÞJÓFAVARNARKERFIS HÆÐ = V/LOFT

NEMA ANNARS SÉ GETIÐ

Áritun aðalhönnuðar

				GESTAÚS Í GRÍMSNES-OG GRAFNINGSHPREPI		MKV. 1:100 - 1:500	
				KERHRAUN 122		TEIKN.NR. 1	
				SNIÐ, EINLÍNUMYND OG AFSTAÐA		SÍÐASTA TNR.	
A	17.09.14	HEIMTAUGAR- OG FULLNAÐARTEIKNING	B.P.T.	T.S.	220146-2439	TNR. 1	AP 2
ÚTG.	DAGS.	TEIKN.	HANNAÐ	SAMPYKKT	KENNTALA	GEYMSI UNR. TS-024 (17)	ÚTL. A

3168

TERA S/F

RAFMAGNSTERKFRÆÐISTOFA  
 EDMUND BELLERSEN  
 TRÁUSTI SVEINBJÖRNSSON

RAFMAGNTEKNIR  
 SÍMI 5687388  
 RAFMAGNSIENFR.  
 SÍMI 5687390