



Umhverfis- og tæknisvið Uppsveita
 Yfirfarið
 17 OCT 2017
 Byggingarfulltrúi

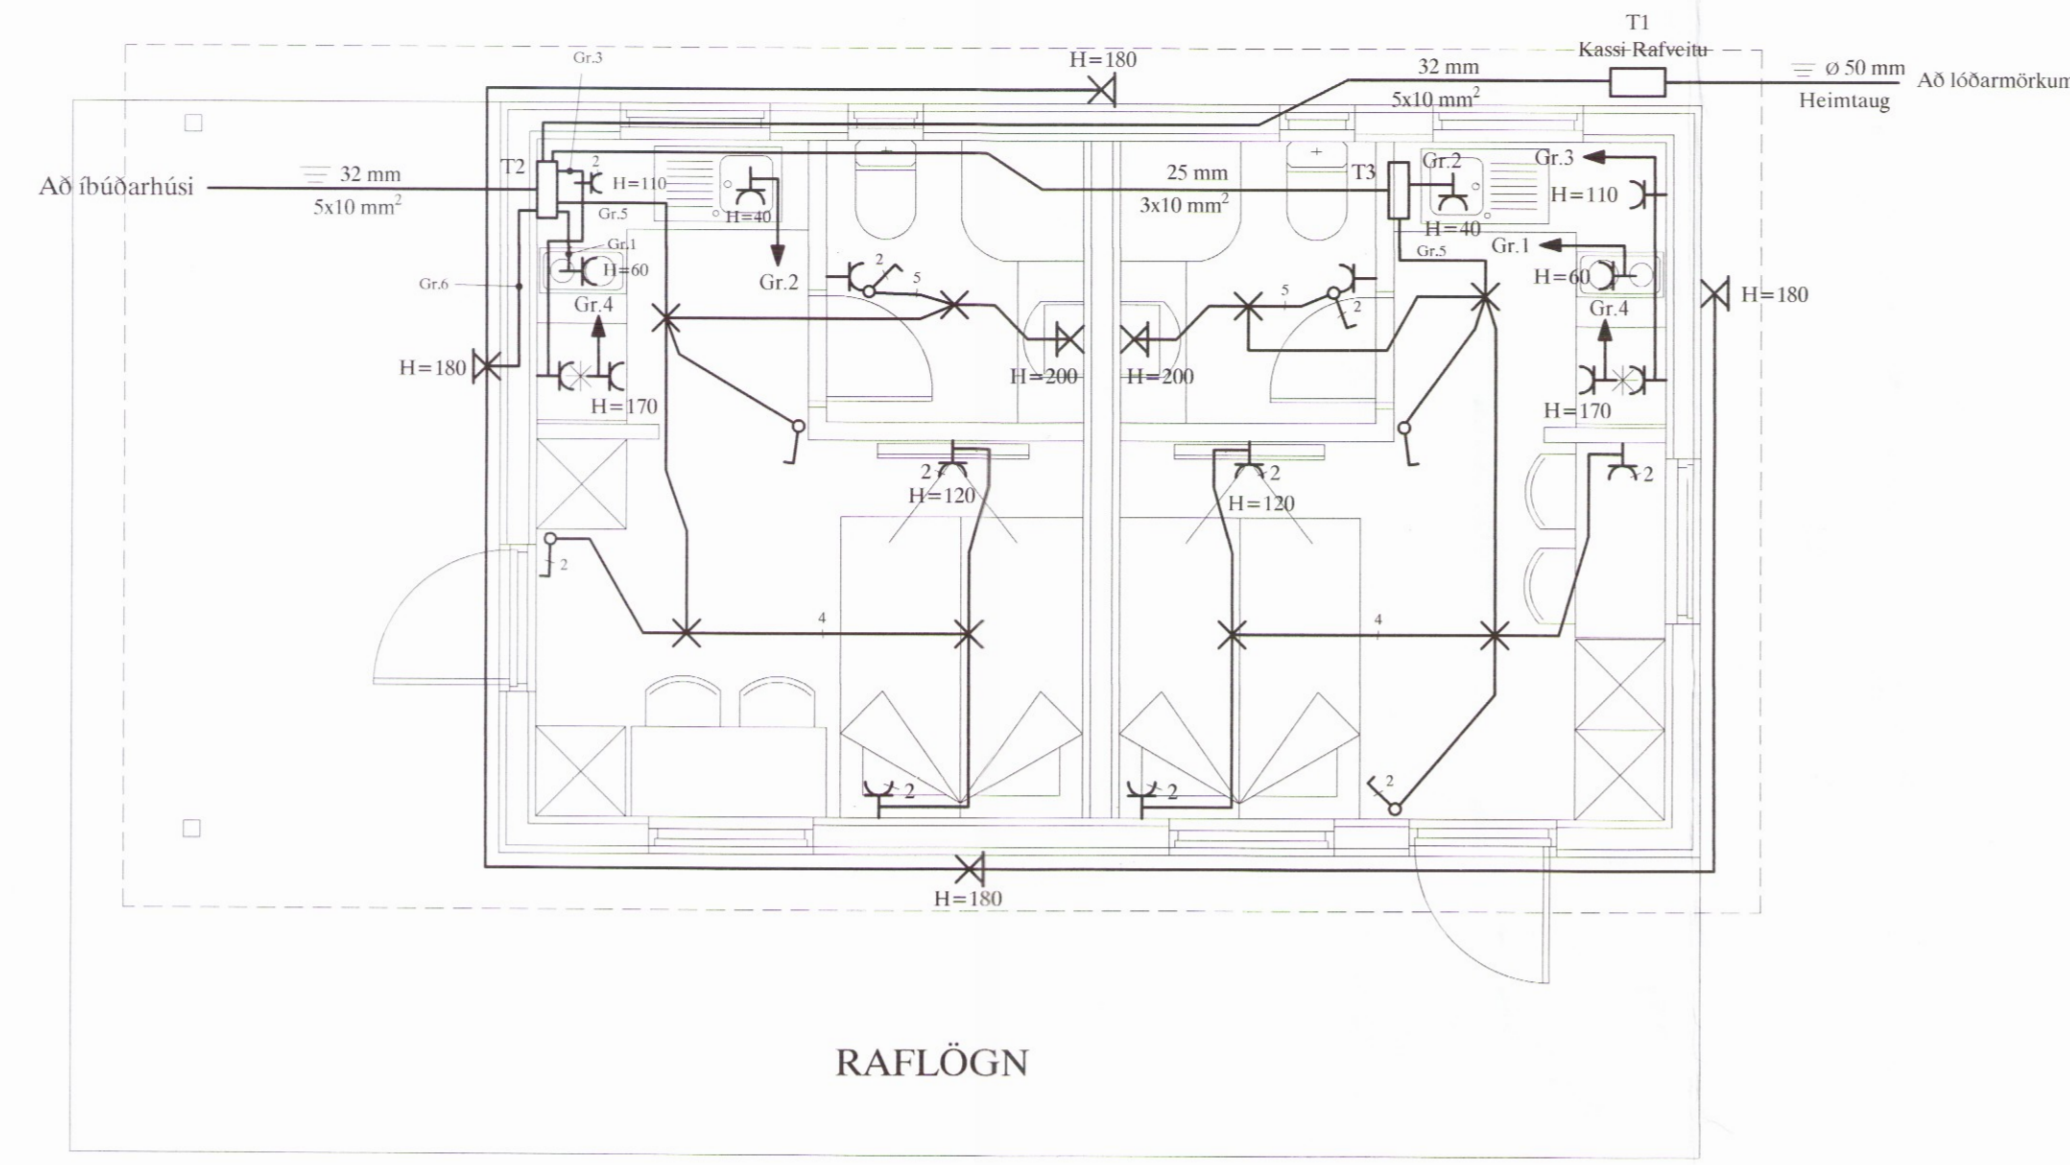

RAFLÖGN

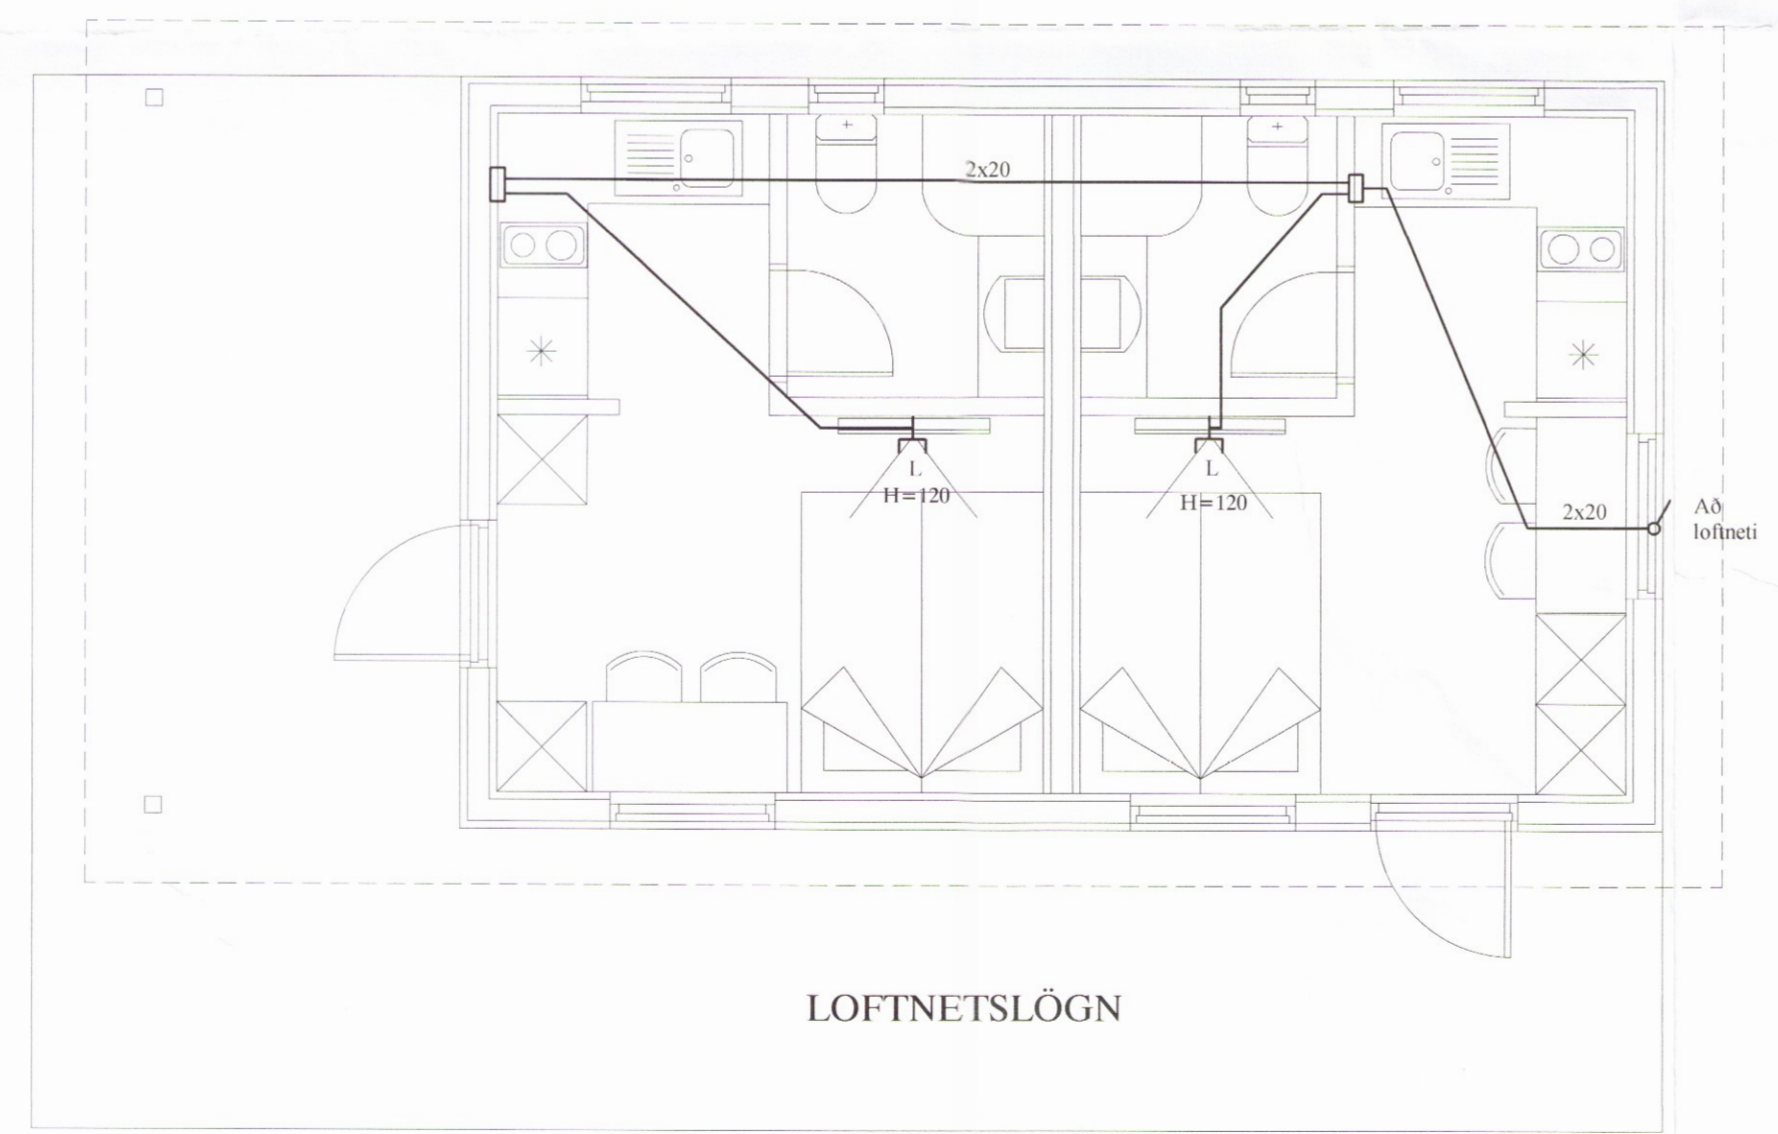

LOFTNETSLÖGN

Áritun aðalhönnuðar

SKÝRINGAR

- LAGNIR ERU HULDAR 16mm PLASTPÍPUR OG TAUGAR 3x1,5".
 HÆÐ Á ROFUM SÉ 105 sm.
 TENGLAR VIÐ ROFA SÉU Í SÖMU HÆÐ OG ROFAR.
 HÆÐ Á TENGLUM SÉ 20sm.
 HÆÐ Á VEGGLJÓSUM YFIR VÖSKUM SÉ 210sm.
 MÁLSTRAUMUR ROFA SÉ 10A, EN TENGLA 16A.
 F = BÆJARSÍMI, T+F = TÖLVA OG SÍMI, L = LOFTNET
 (P) = HITANEMAR F. GÓLFHITA HÆÐ = 160sm
 (H) HÁTALARADÓSIR HÆÐ = 20sm, DS = DYRASÍMI HÆÐ = 130sm
 (R) REYKSKYNJARI jóniskur
 (R) REYKSKYNJARI optiskur
 (H) HITASKYNJARI
 (O) HREYFISKYNJARI ÞJÓFAVARNARKERFIS HÆÐ = V/LOFT

NEMA ANNARS SÉ GETIÐ

					GESTAHÚS Í GRÍMSNES-OG GRAFNINGSHREPPI		MKV. 1:50	
					KERHRAUN 122		TEIKN.NR. 2	
					RAFLÖGN OG LOFTNETSLÖGN		SÍÐASTA TNR.	
A	17.09.14	HEIMTAUGAR- OG FULLNÁÐARTEIKNING	B.B.T.	T.S.	220146-2439	3169	TNR. 2	AF 2
ÚTG.	DAGS.		TEIKN.	HANNAÐ	SAMPYKKT	KENNITALA	ÚTG. A	GEYMSLUNR. TS-024 (17)

TERA S/F RAFMAGNSVERKFRÆÐISTOFA
 EDMUND BELLERSEN RAFMAGNSVERKFRÆÐISTOFA
 TRAUSTI SVEINBJÖRNSSON RAFMAGNSVERKFRÆÐISTOFA