



BYGGINGAFULLTÍÐI
Samþ. 29/9 '97
GRIMSNESHREPPS


Hilmar Þinsson

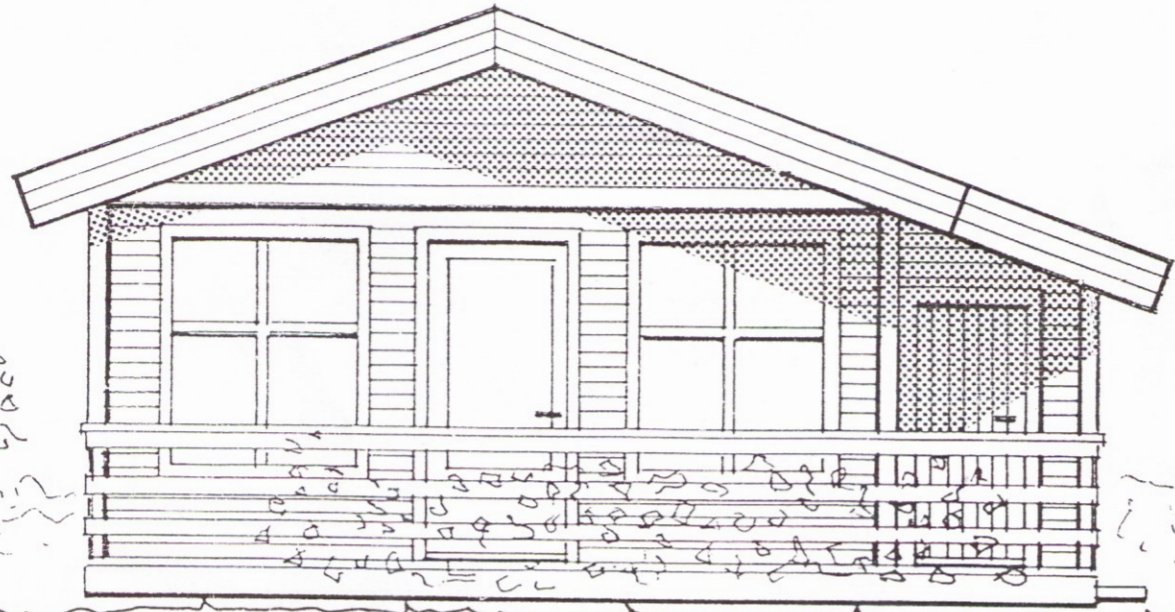


ÚTLIT SUÐVESTUR 1:100

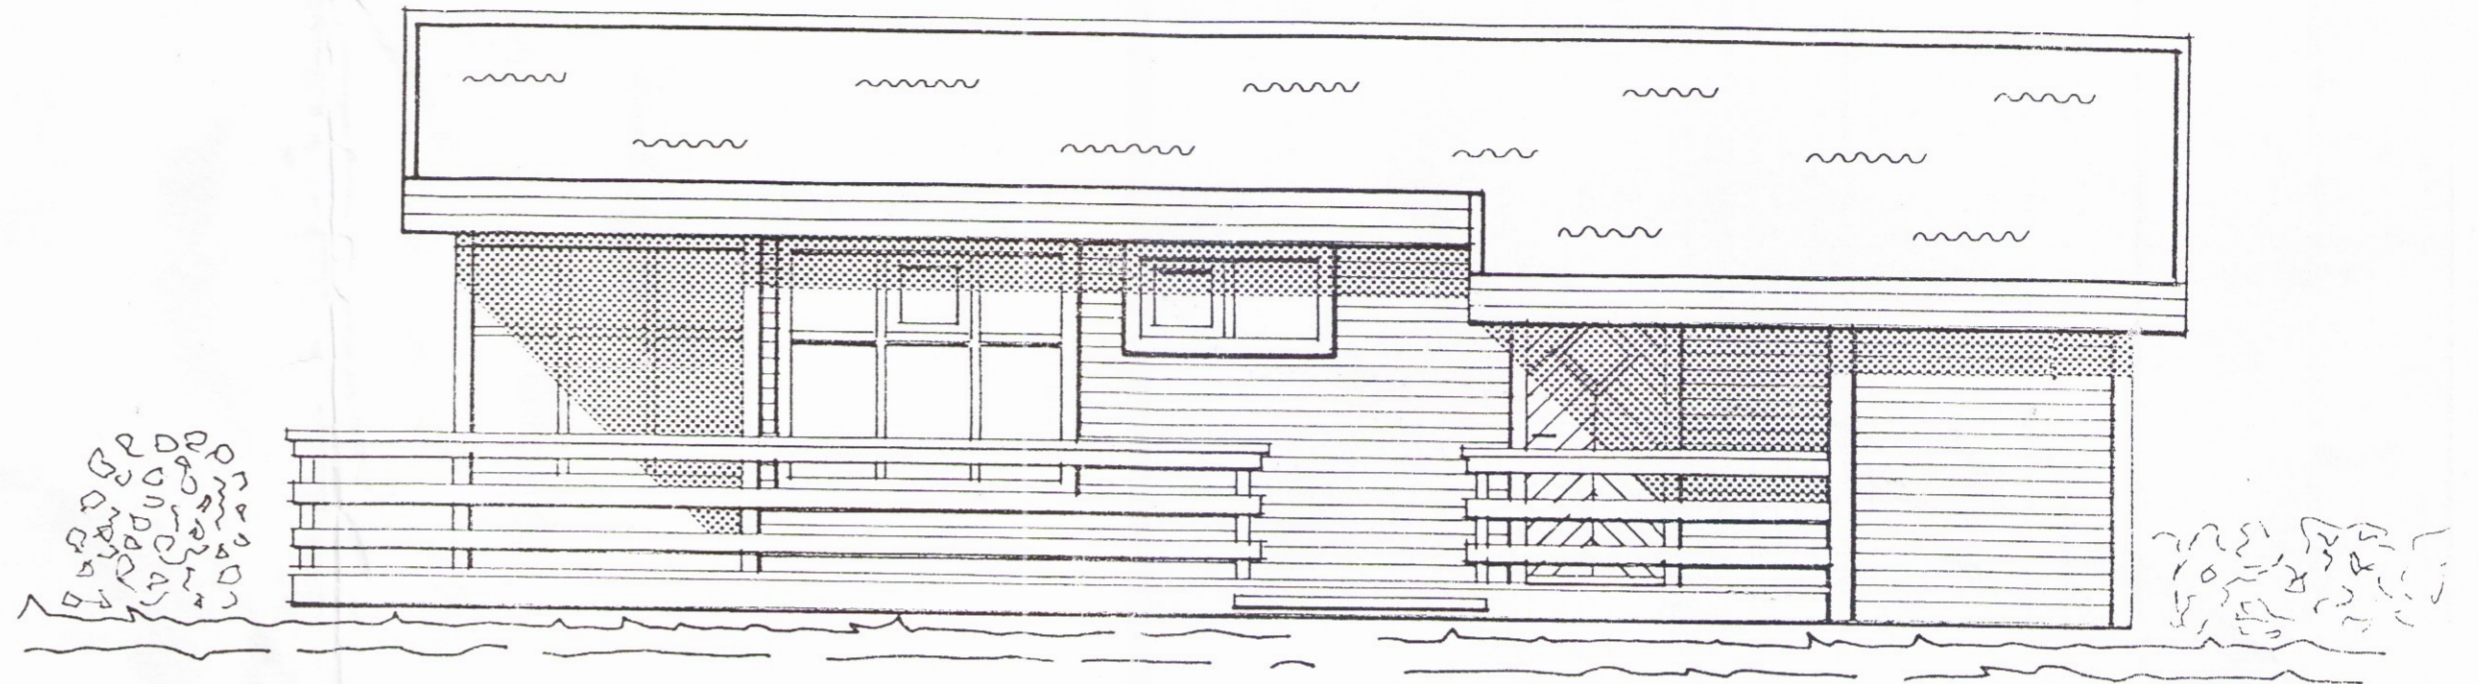

ÚTLIT SUÐAUSTUR 1:100

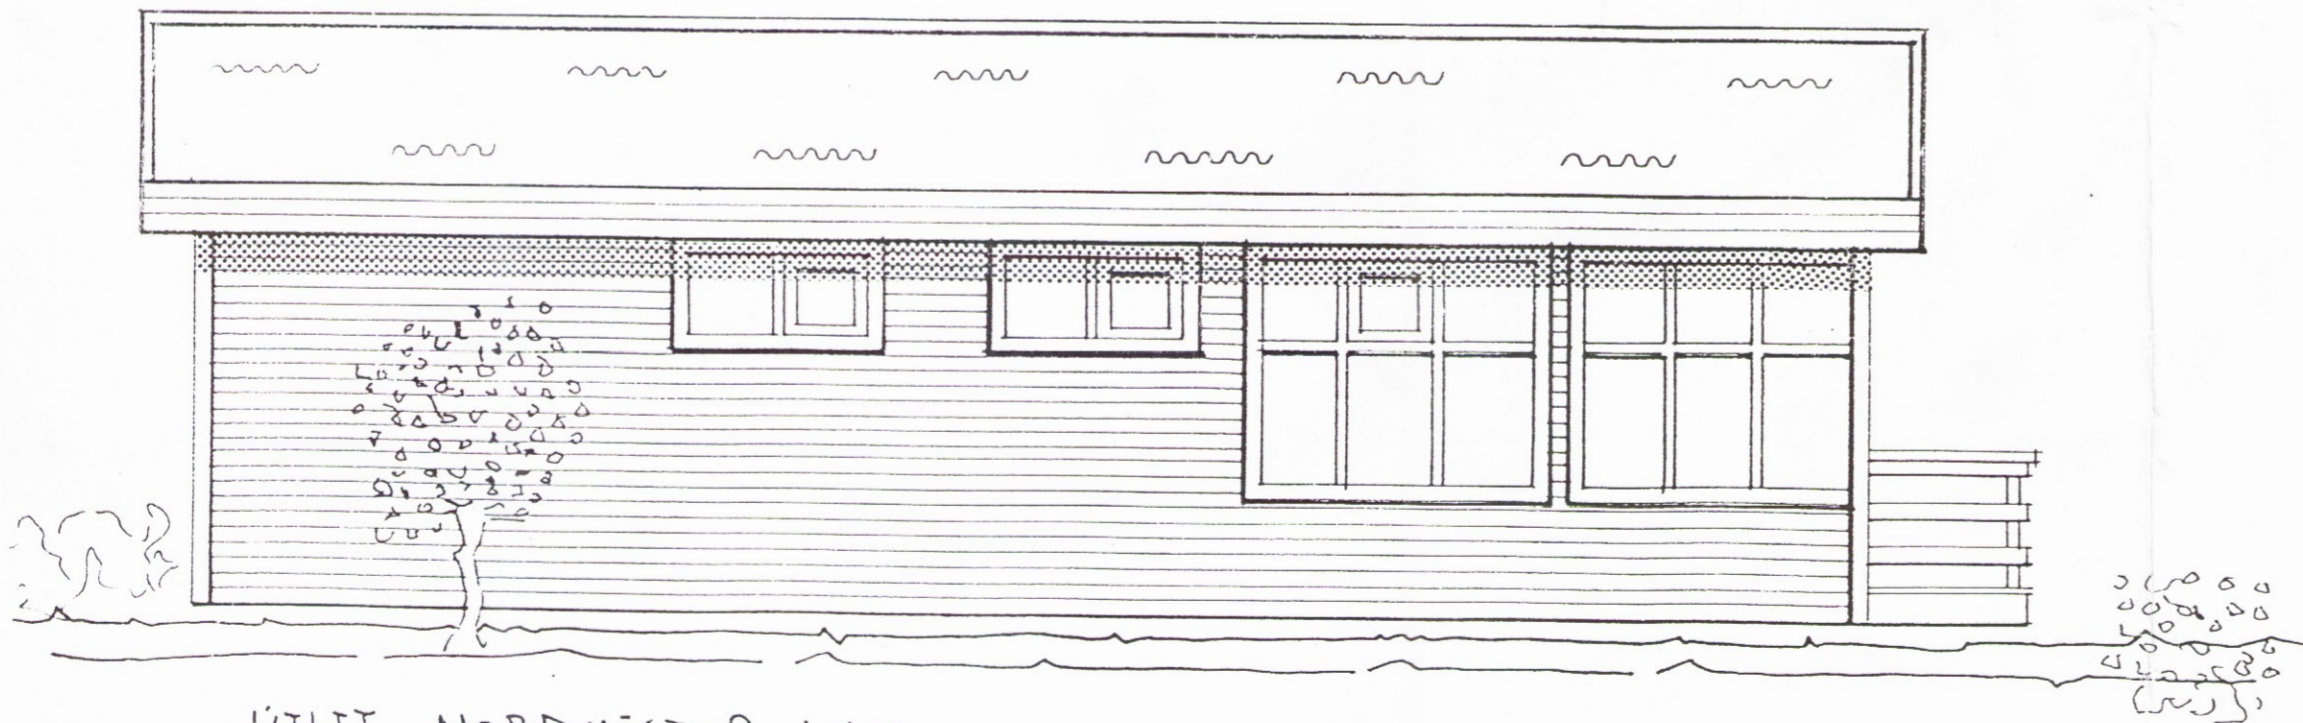

ÚTLIT NORÐVESTUR 1:100

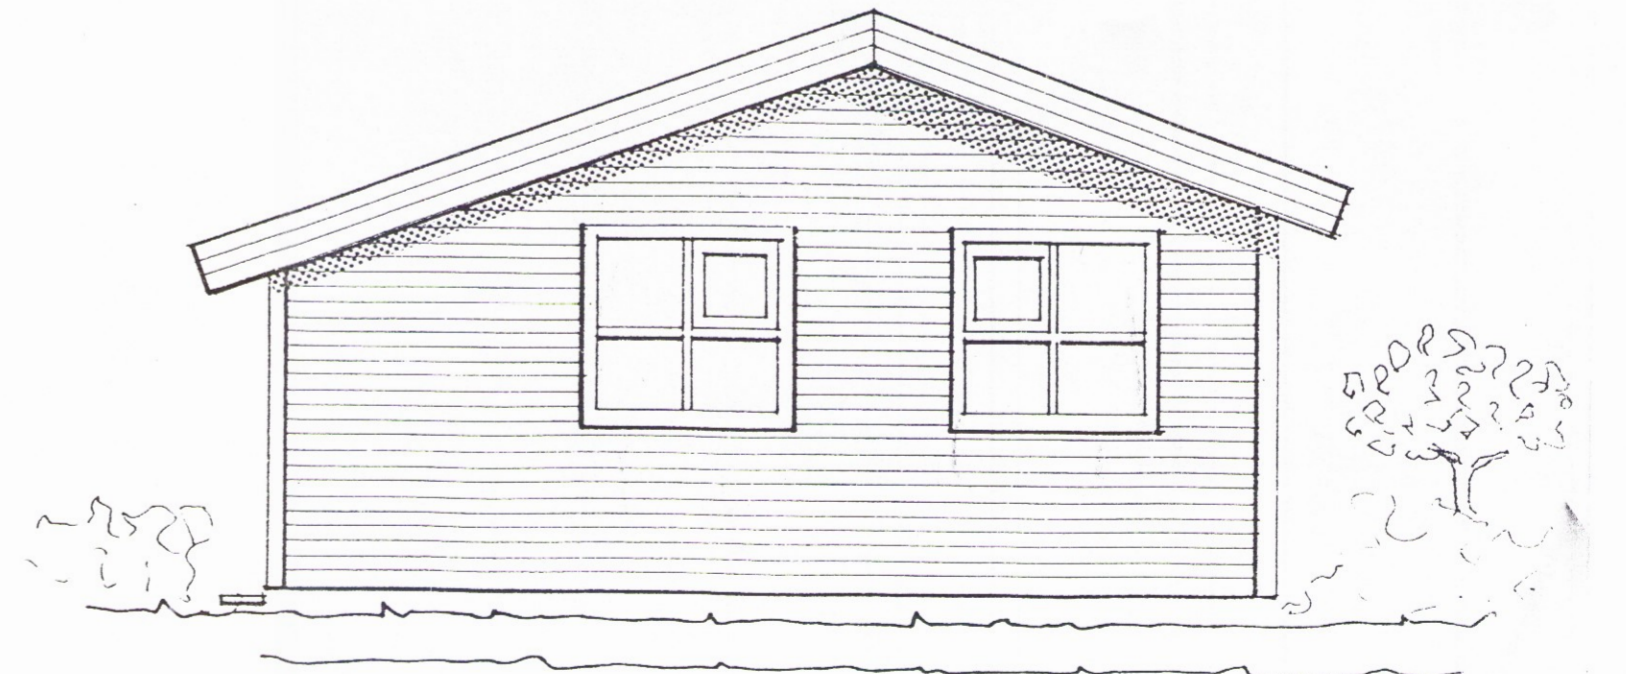

ÚTLIT NORÐAUSTUR 1:100

Sumarbústaður í Aqqarðslandi Grimsnesi
16ð Hvammur 9.
Eigandi Hilmar Þorkelsson

3174

BYGGJANDI: BYGGINGAFÉLAGIÐ STUÐLAR HÍF

HANNAÐ: BRAGI BERGVEINSSON F.T.R.Í S.(91) 62 42 20

Bragi Bergveinsson júní '92