



# ÞAK 1:5

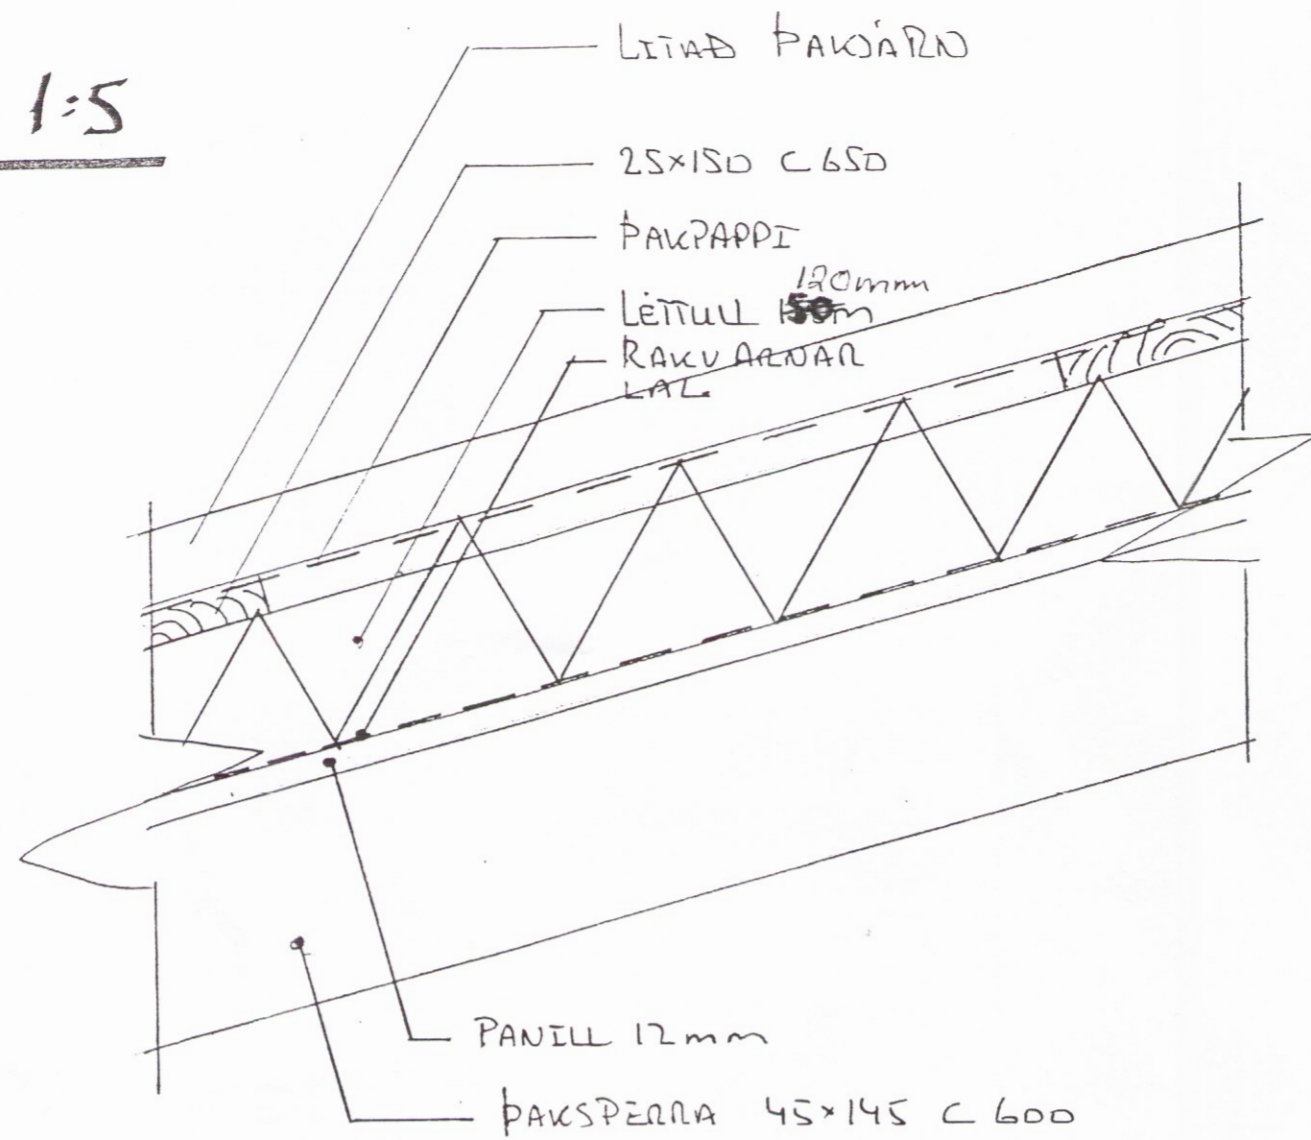



# ÚTVEGGUR 1:5

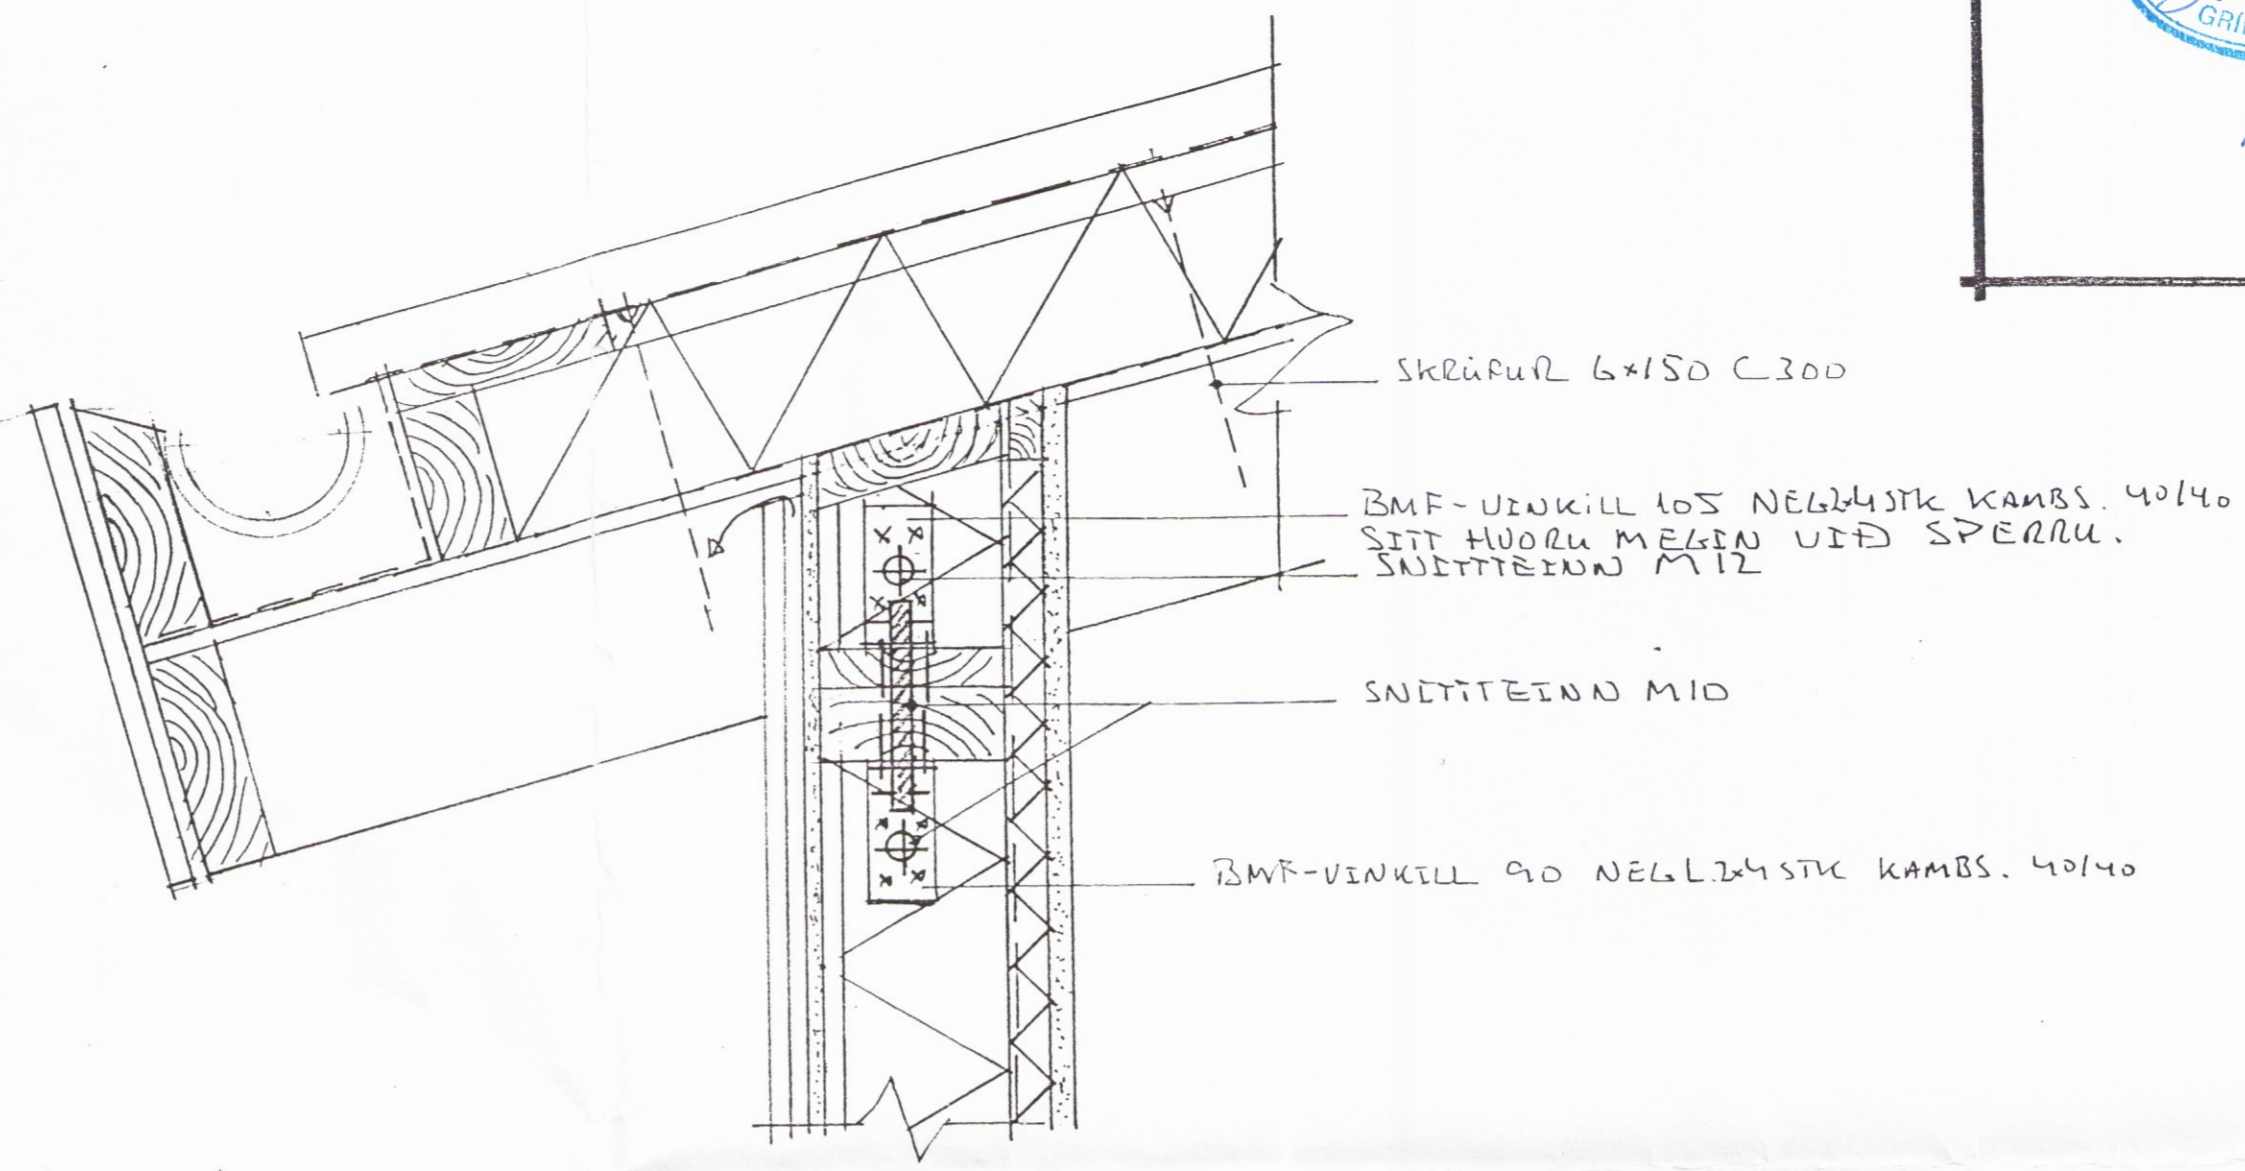

BYGGINGAFULLTRUI  
Samp. 29/9 '97  
GRIMSNESHREPPS  
Hanna Bergveinsson

Úrbætur til aukningar brunapoli á þaki:  
Kraftsperrur: 45x145c/730, togbönd á hverri sperru: 2x45x145, sjá teikningar nr. 3 og 4, sperra S1.  
Ofan á sperrur kemur panillklæðning, síðan styrktarsperrur 50x100 skrúfaðar niður í sperrur með 12/160 c/c 300 frönskum skrúfu. (steinullareinangrun milli styrktarsperra) Þessar styrktarsperrur skulu laskaðar í toppinn með gataplötum, 2 stk. 80x240x2, neglist 4x4 stk 40/40 ks.  
Á milli togbanda í stofu skal setja 45x120 batting. ( lokar eld frá tveimur hliðum togbanda )  
Innveggi skal festa í útveggi. (til stífingar)  
Að öðru leyti er vísað til teikninga og venjulegs frágangs Stuðla hf. á þessum húsum.

# GÖLF 1:5

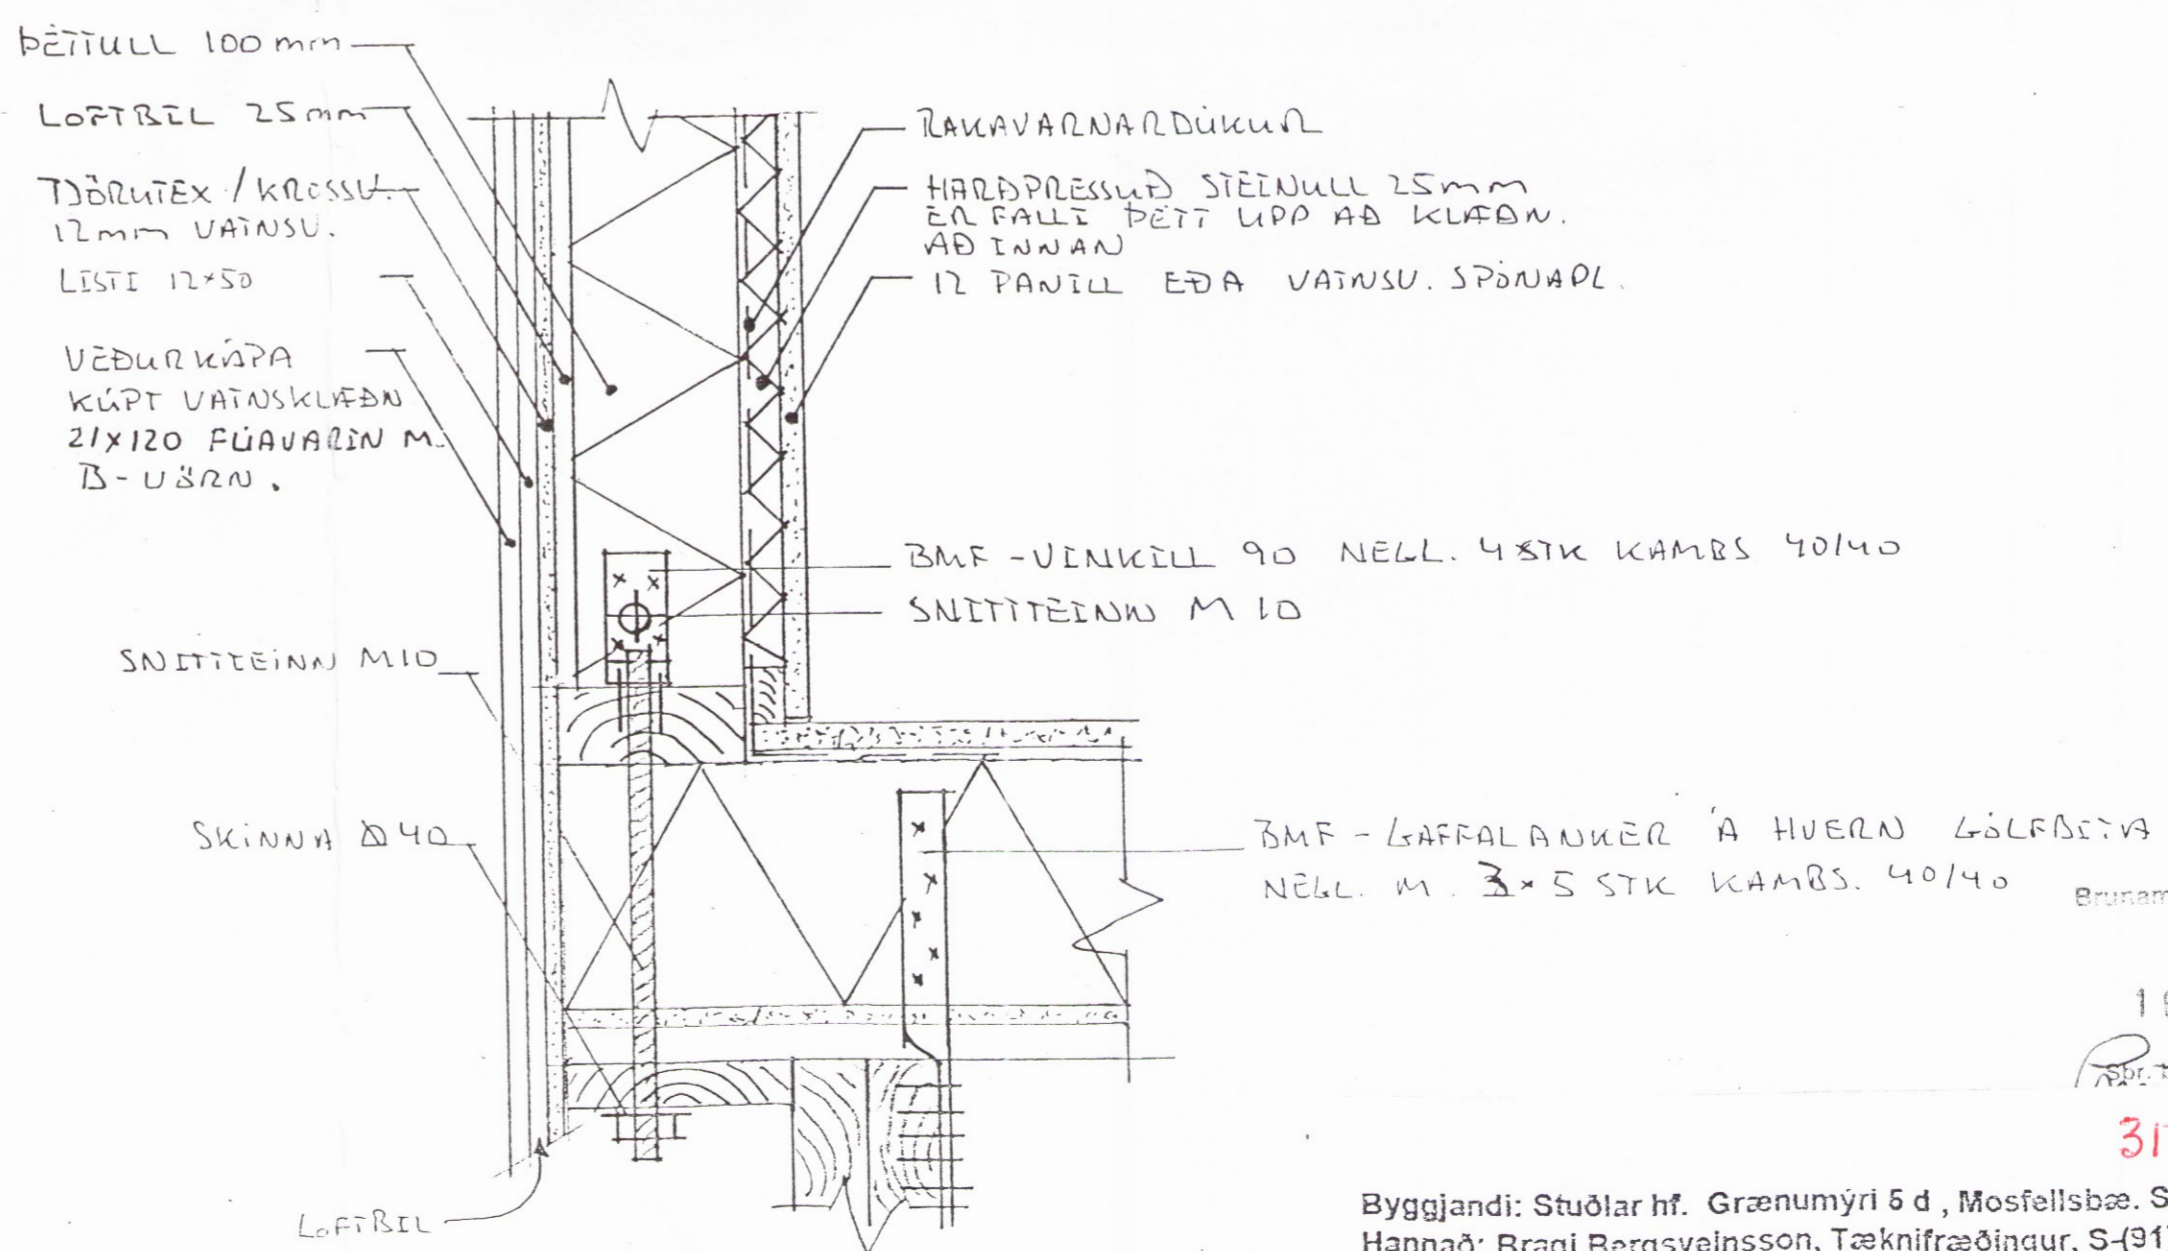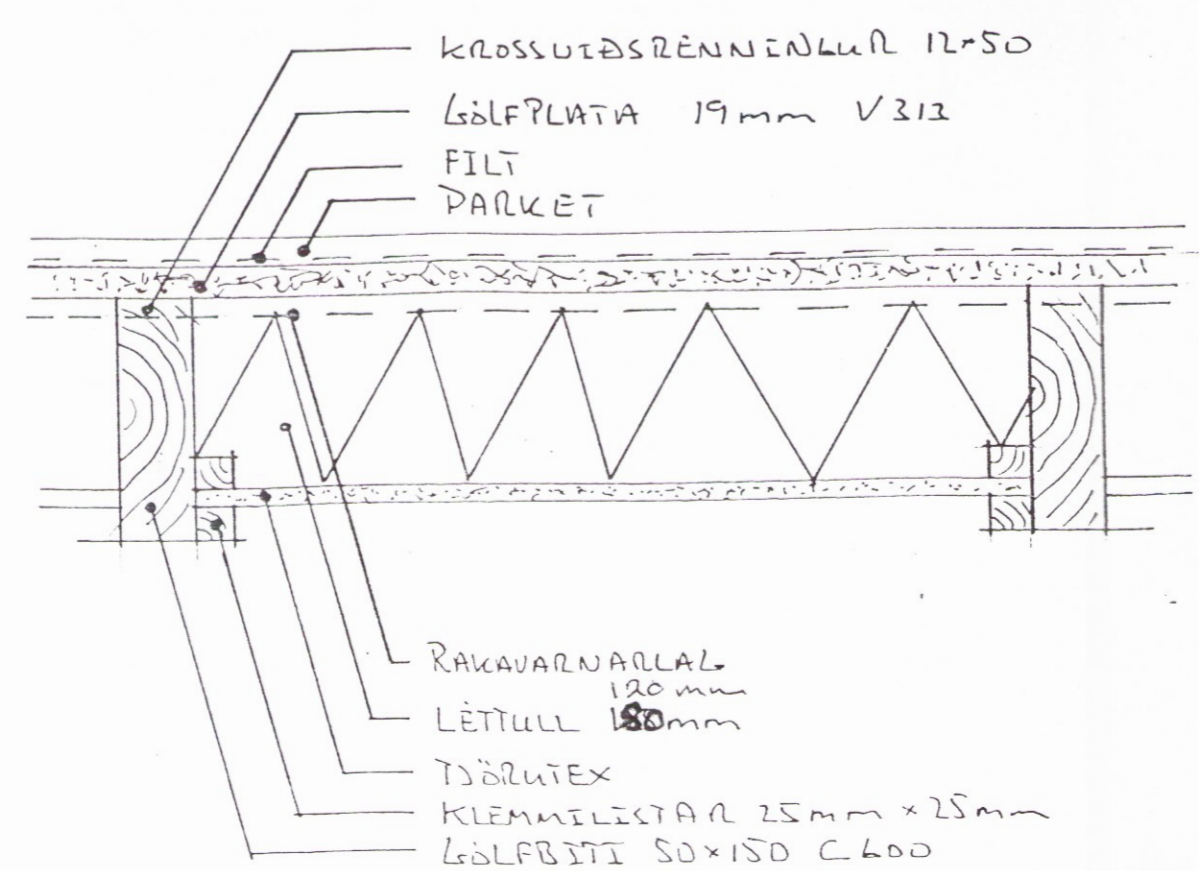

Brunamálastofnun ríkisins  
SAMÞYKKT

16 FEB 1995

3176

Byggjandi: Stuðlar hf. Grænumýri 5 d, Mosfellsbæ. S-(91) 66 36 80  
Hannað: Bragi Bergsveinsson, Tæknifræðingur. S-(91) 63 69 71  
feb. 1995 Teikning nr. 3.0 Bragi Bergsveinsson