



SPERRA S1 1:20




Hilmar Þinnarinn

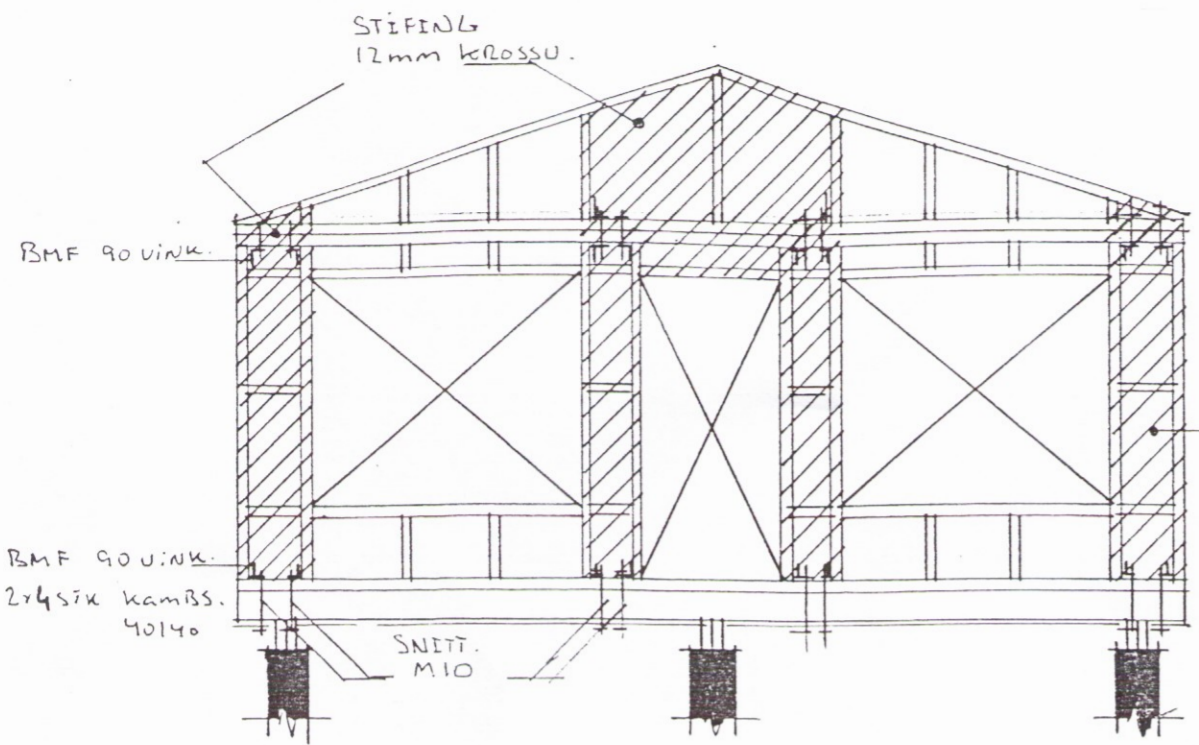

SÚÐURHLÍÐ

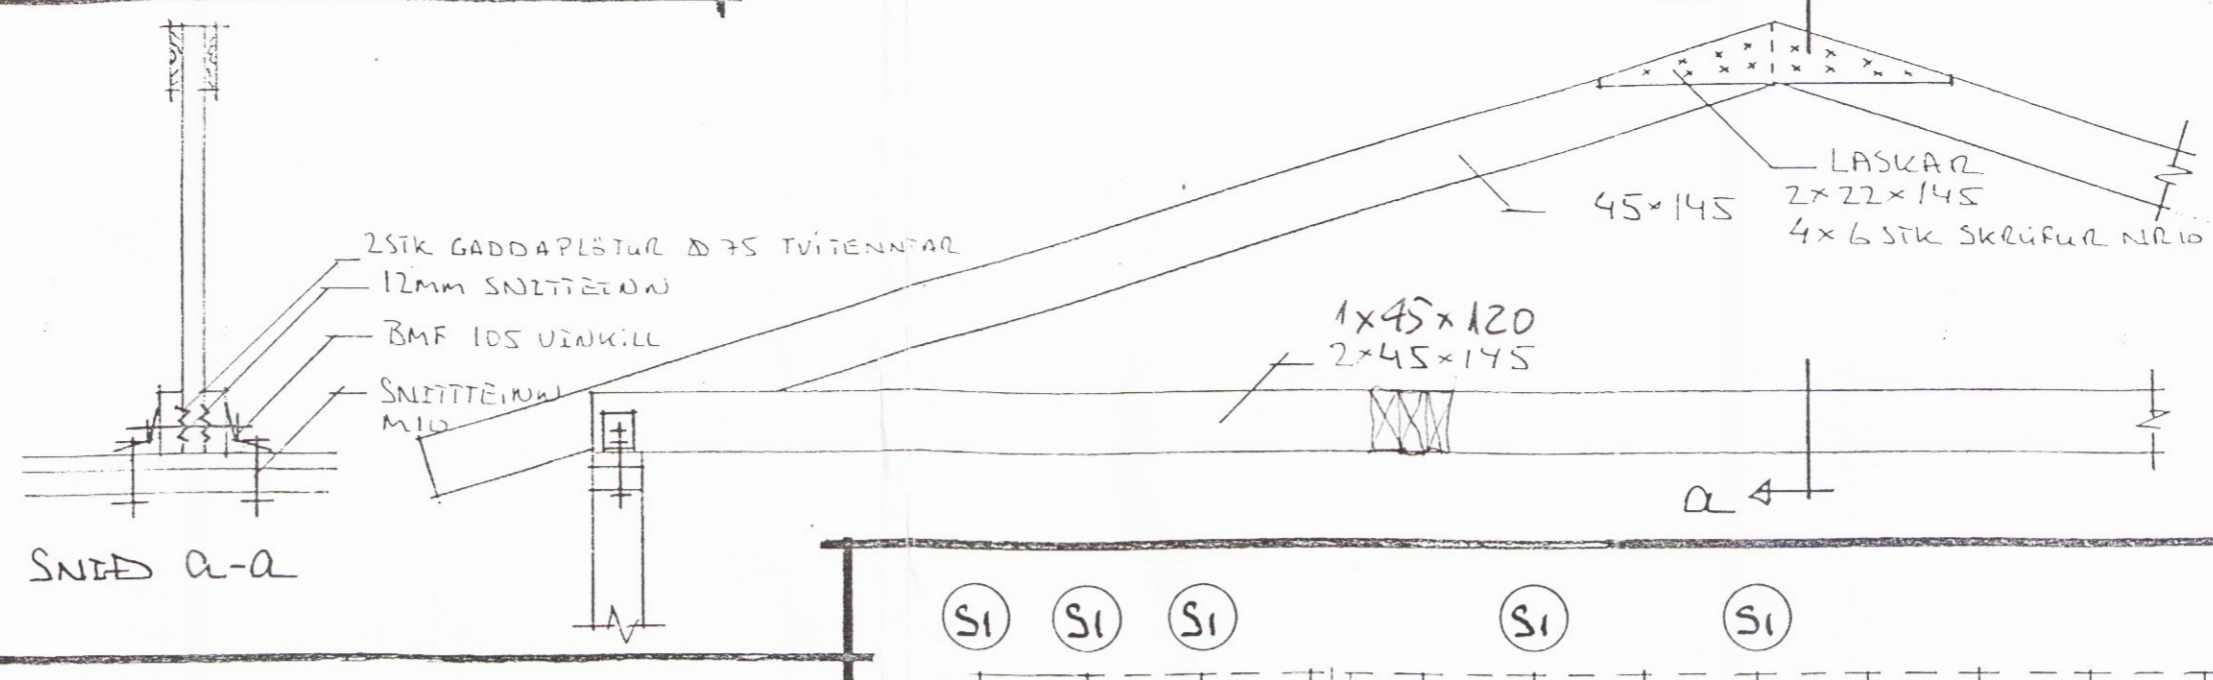

SNITT a-a

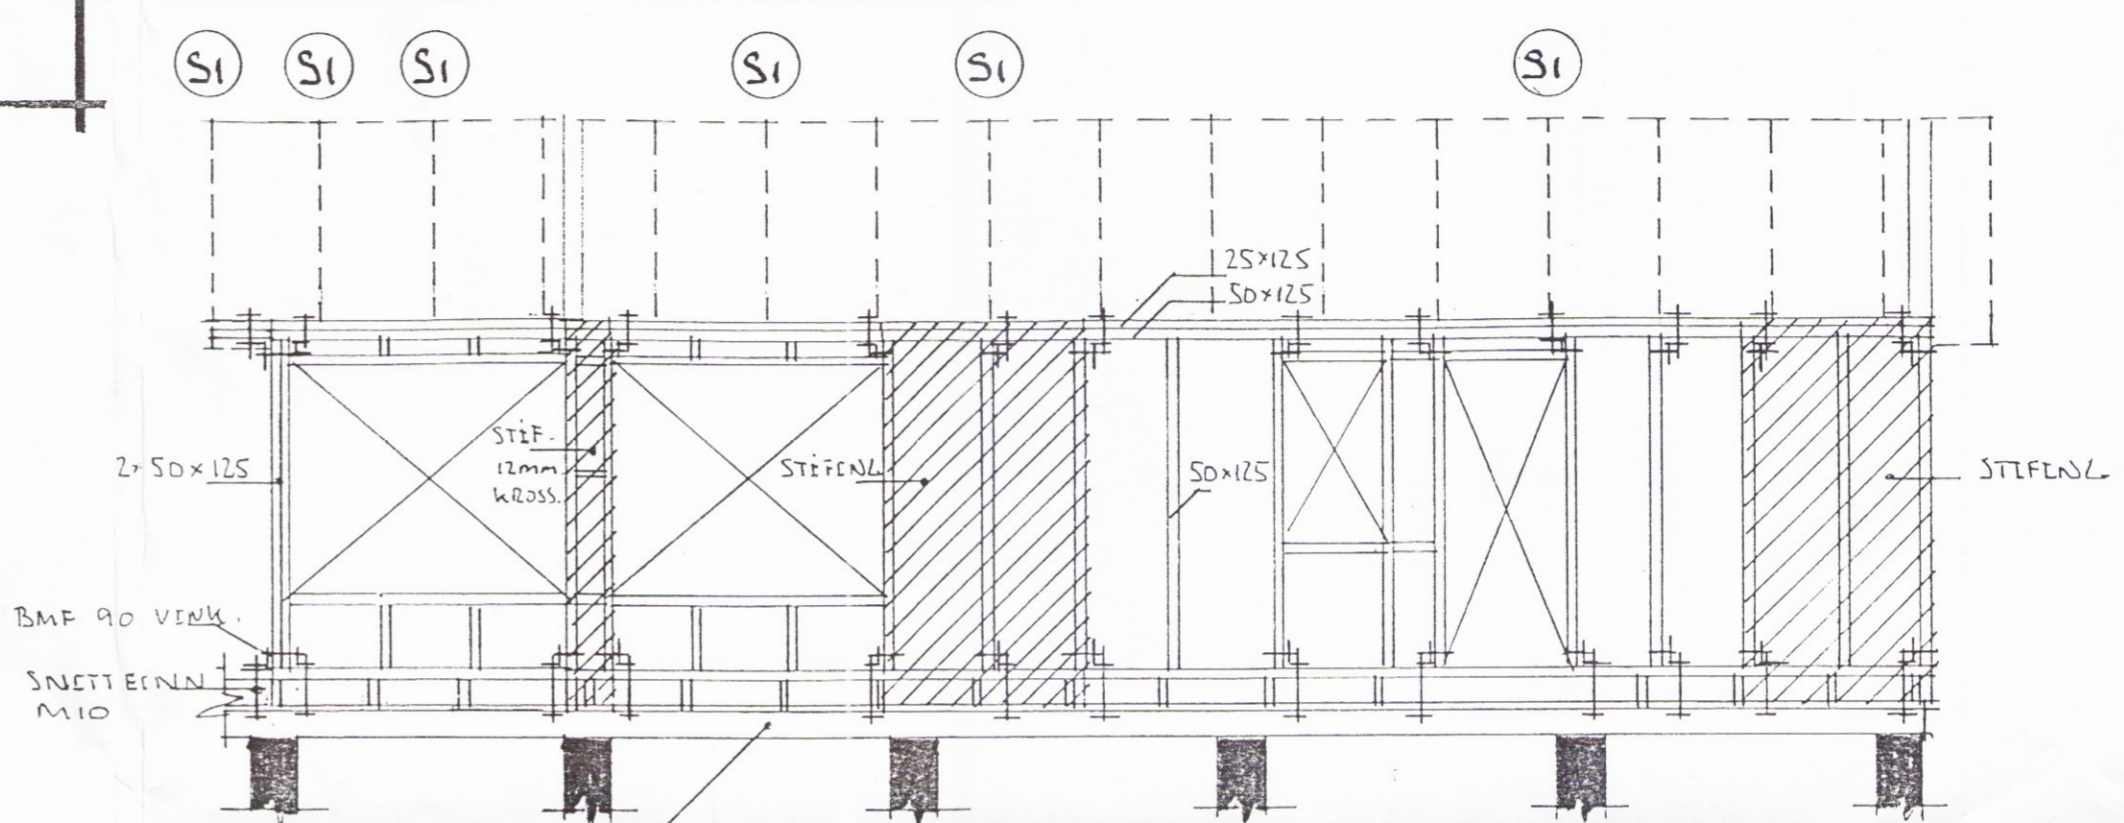


AUSTURHLÍÐ

SKYRINGAR:
Öll fraaskv. skal vera skv. gildandi bygg. reglugerð og víðeig. IST-stöðlum

EFNISGEBI:
Allt timbur í burðarvirki skal vera K-18 skv. IST/DS 413. Allar festingar eru heitgalv.


FRAGANGUR:
Allt timbur sem er úti og það sem liggur í eða við steypu skal fúaverja a.m.k. tvar unferðir. Þar sem timbur liggur að steini skal setja tjörupappa á milli steins og timbers. Allar samsetningar á stöðum burðarveggja úr timri, þ.e. við undirstykki og syllu, eru blikkvinklar, í hvern flans kemur 10mm snittein 4 stk kaubsaur 40/40. Þakklöðning er 25x150mm borðviður með 650mm millibili. Negla skal hvert borð með 4stk. kaubsaur 40/75 í hverja sperru. Negling á pakpappa skal vera skv. leiðbeiningarblaði Rb. nr: (47) Ln2. Negling á pakjarni skal vera í saarævi við leiðbeiningarblað Rb. nr:(47).103

BURÐARBEITAR
2x50x200
BOLTAR SAMAN
M 12mm BORDA -
BOLTA C 800

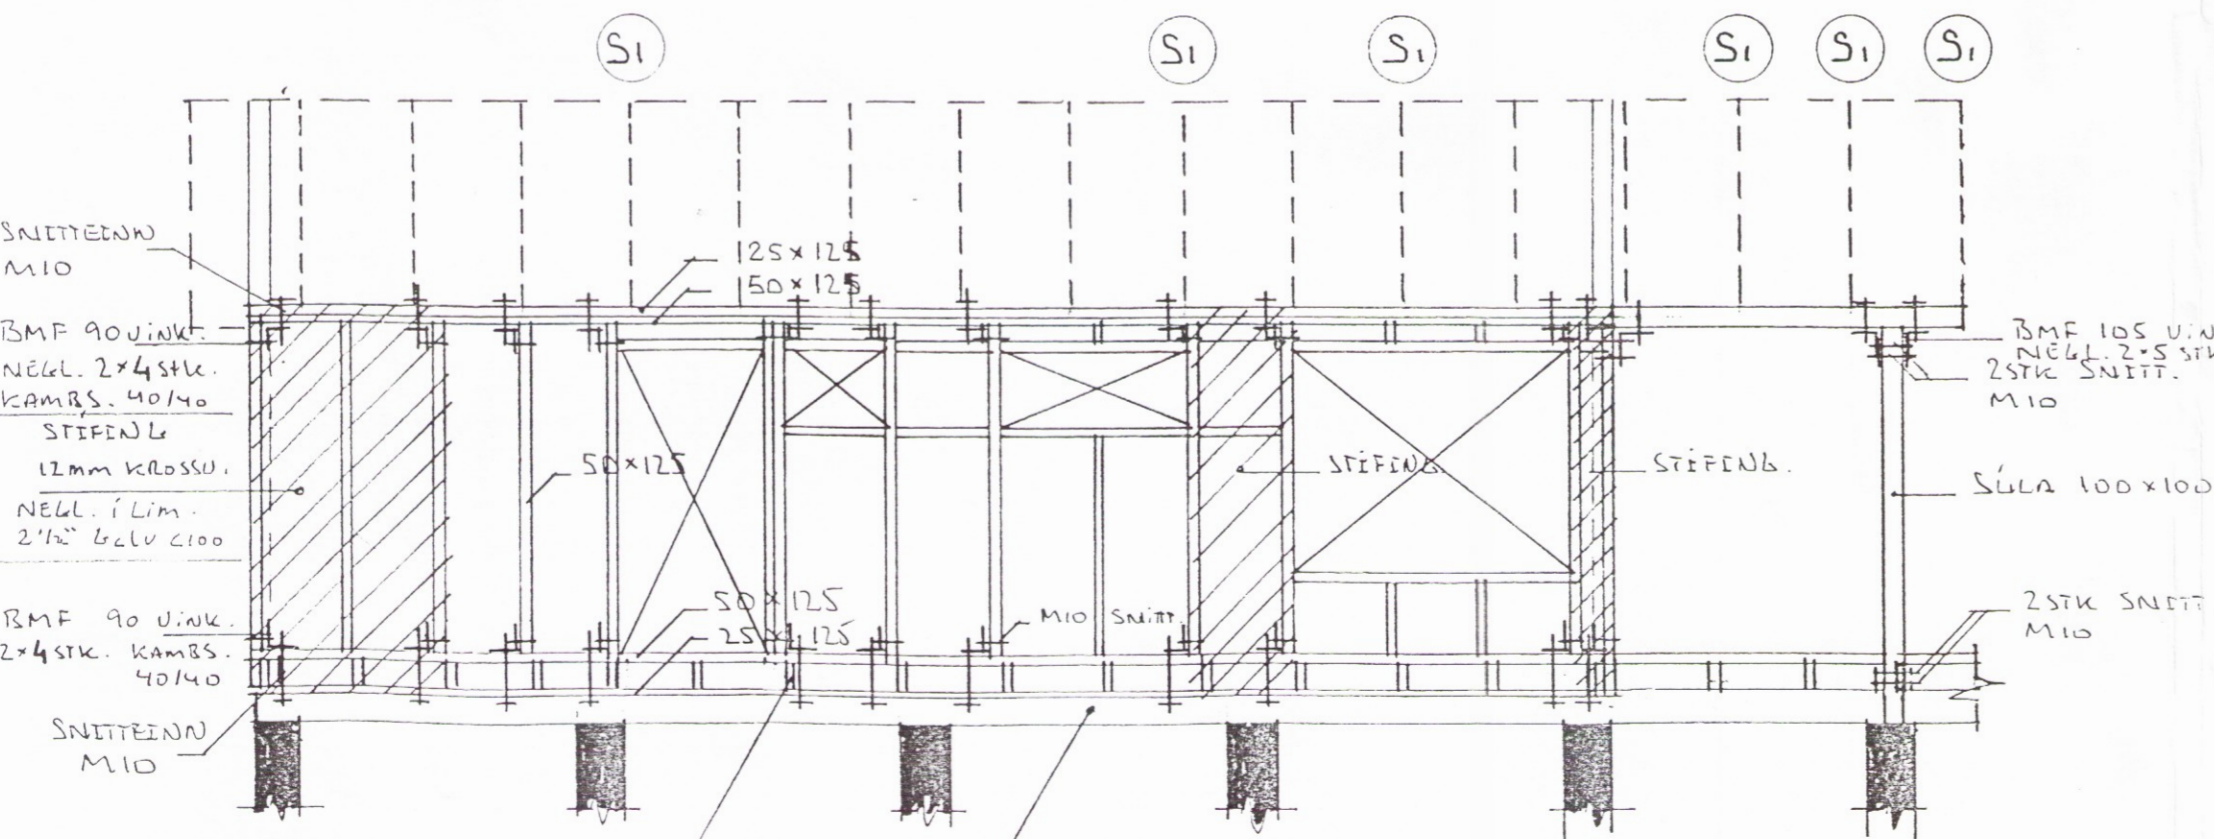

VESTURHLÍÐ


2x50x200 Bolt. SAMAN
M. BORDABOLTUM 12mm C 800
GOLFBEITAR 50x150 C 600
FESTIST UÐ BURÐARBITA M.
BMF LAPPALANKERT NEL. M.
5STK KAMBS. 40/40 Í HVERN
VANG.

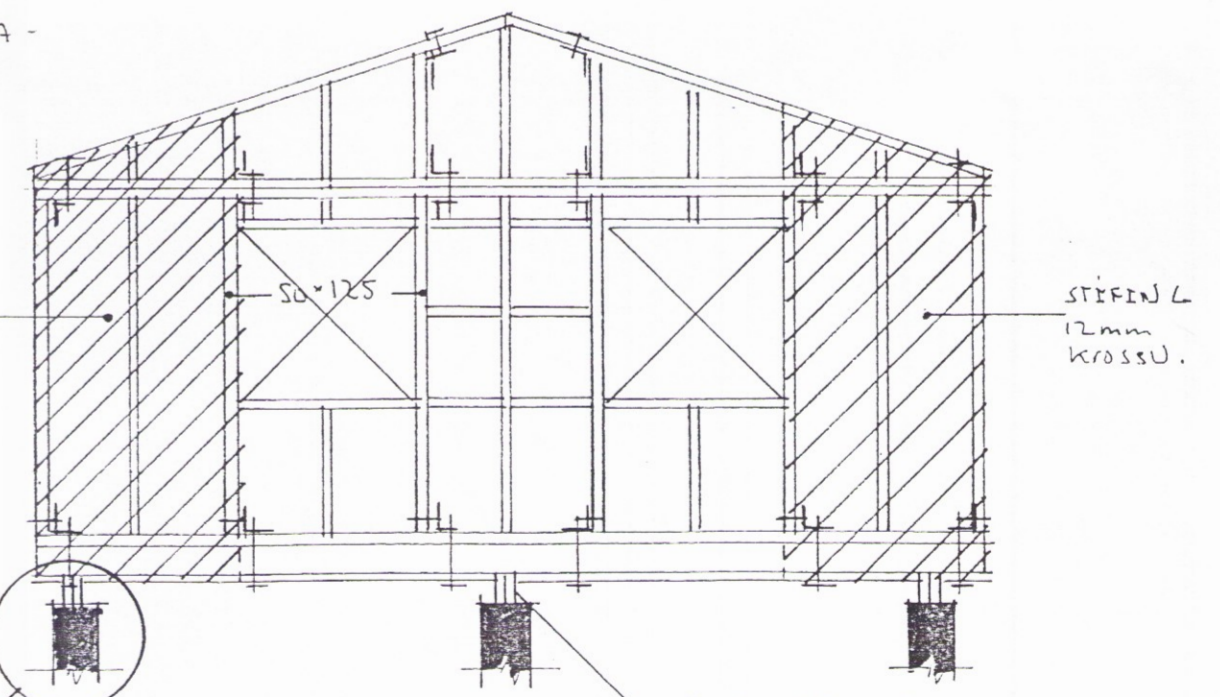

NORÐURHLÍÐ

BURÐARBITAR
FESTAST UÐ UNDIRST.
M. 2 STK 5x50 HEITBALV.
FLATJARNUM L= 600
INNSTEYPT. Brunamálastofnun ríkisins
SAMÞYKKT

FRAG. VED LINDIR-
STÖÐUSILUR 1:20

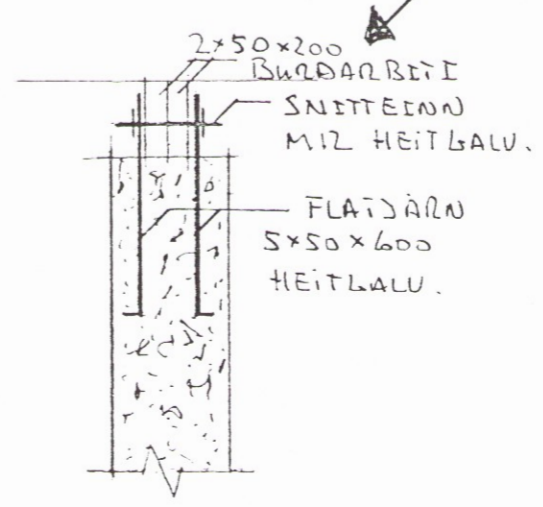

16 FEB 1995

BR. 3177

Byggjandi: Stúdíar hf. Grænumyrri 5 d, Mosfellsbæ. S-(91) 66 85 20
Hannað: Bragi Bergsveinsson, TækniFræðingur. S-(91) 63 59 71
1:50 feb. 1995 Teikning nr. 4.0

Bragi Bergsveinsson