Frístundarhús í Koðrabúðum 2.
801, Bláskógarbyggð.

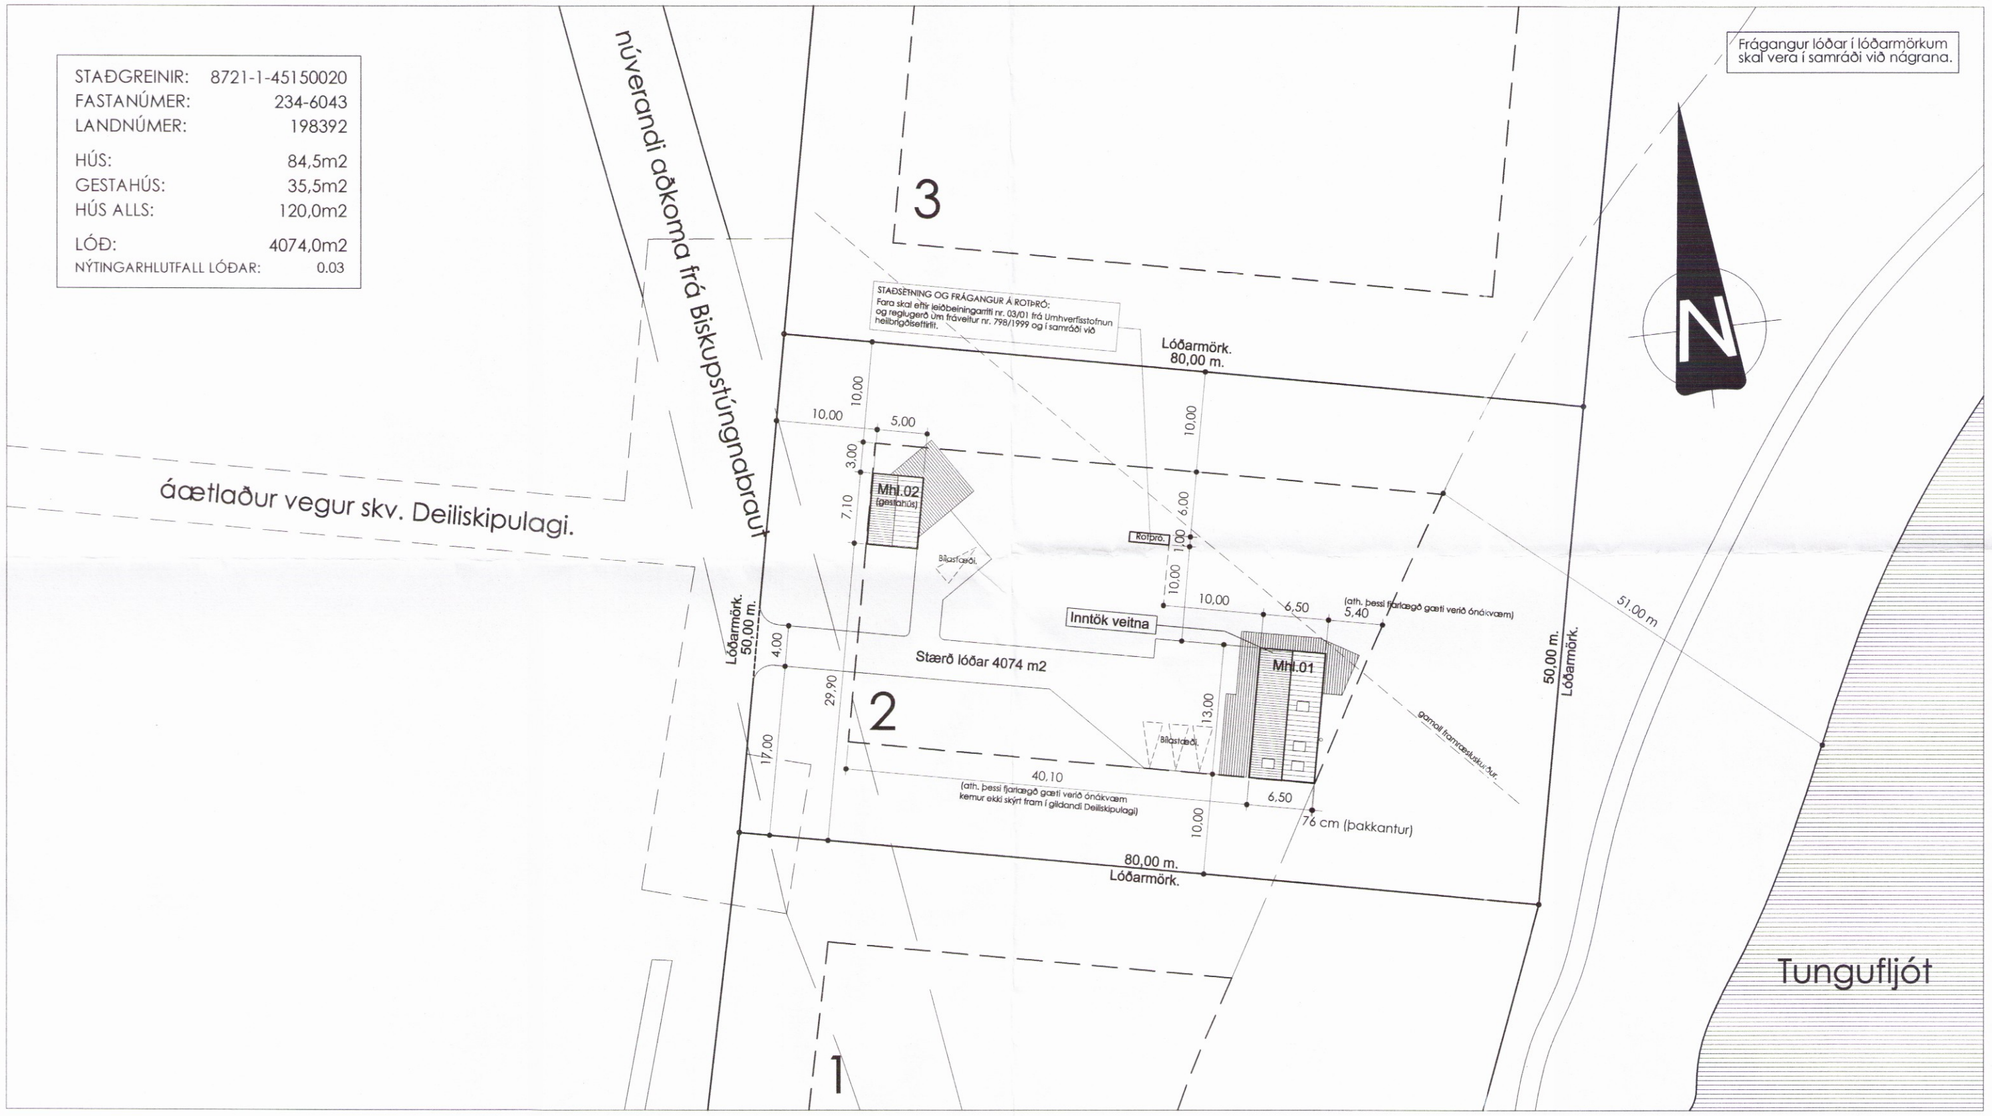

Afstöðumynd. mkv.1:500

Öll málsetning í m., nema annað sé
Málsetning í lóðarmörkum í m.

Heiti verks: Frístundarhús í Koðra
Heiti teikningar: Afstöðumynd.
Hannað: Þorgeir Þorgeirsson
Dags: 01.08.17 Mkv.1:500 Bla
Samþykkt:

A2

A2 arkitektur ehf. Suðurlandsbraut 32,
Kt. 630306 - 1240