




Undirstöður fyrir sumarþústað. mk. 1:50

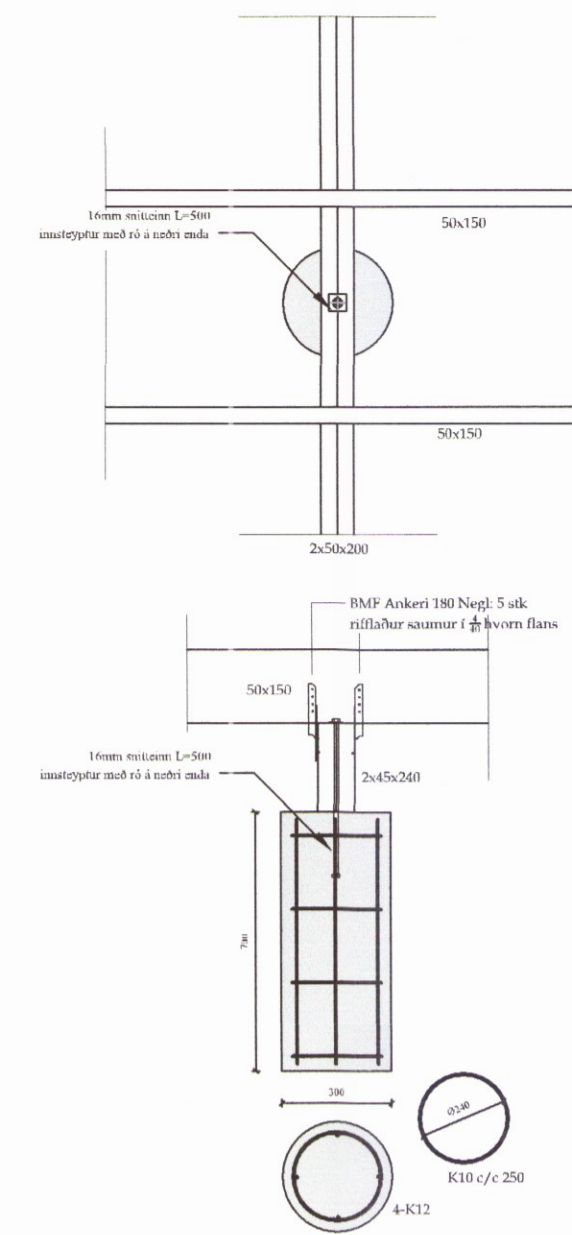

Umhverfis- og tæknisvið Uppsveita
Yfirfarið
 17 OCT 2017
R. Jónsson
 Byggingarfulltrúi

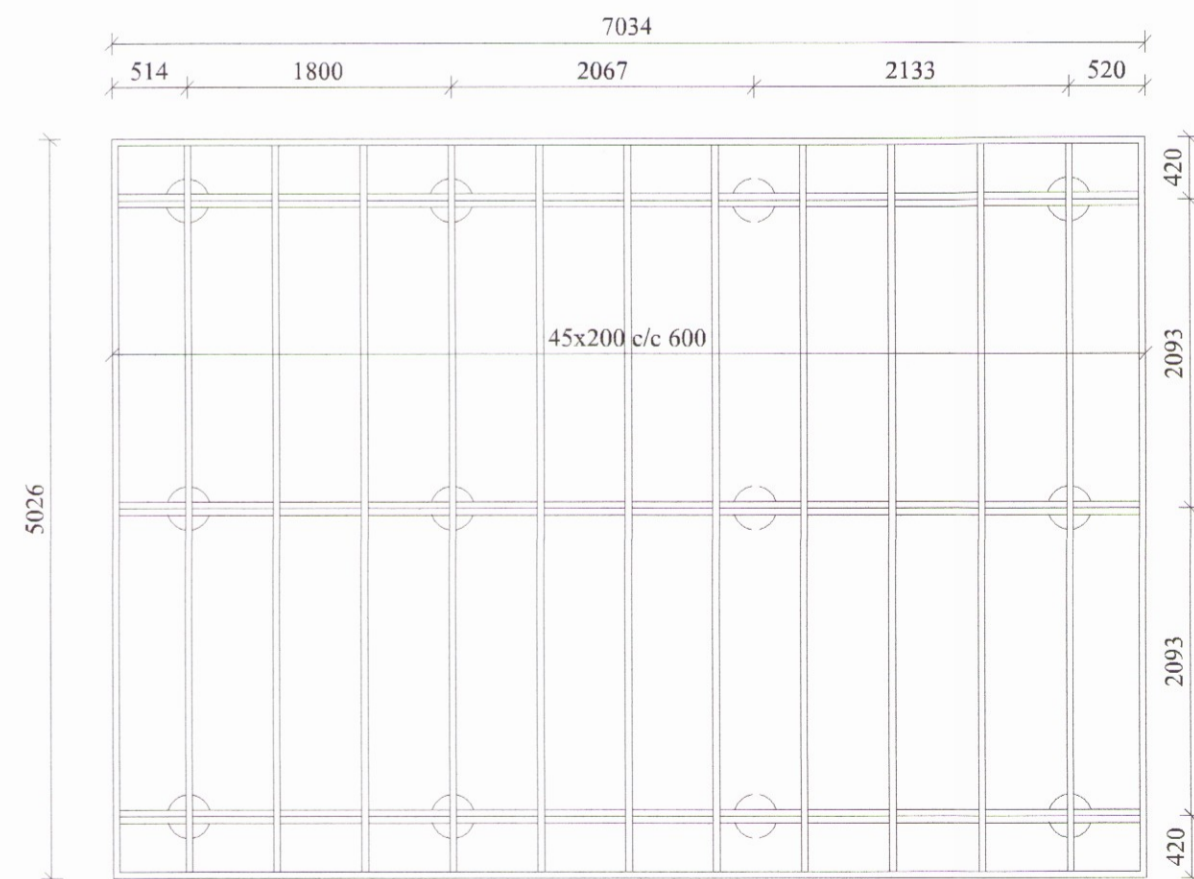

Undirstöður fyrir gestahús. mk. 1:50

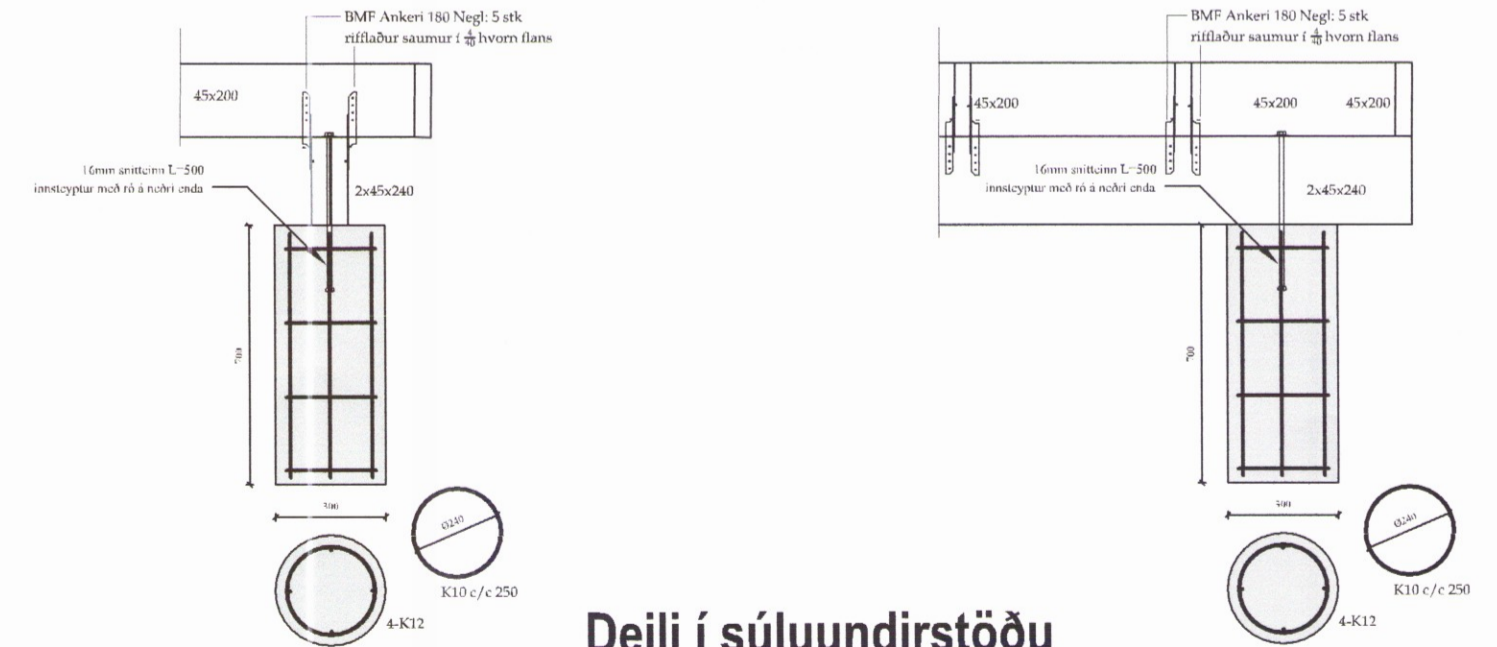

Deili í súluundirstöðu
 mk. 1:20

3182

Verk:	Koðrabúðir 2			Netfang:
Verkhliuti:	Undirstöður/Festingar			Farsími
Teikn nr:	B-01	Dags:	10 okt 2017	Mælikvarði:
Verknr:				1:50/10
Hannað:	Sæmundur Óskarsson (180160-3109)	Teiknað:	Sæmundur Óskarsson (180160-3109)	Tæknipjónusta ehf kt: 601200-2440
				Suðurlandsbraut 10. 2.hæð Sími: 5533700
			Áritun aðalhönnuðar:	tölvuskráninganúmer: tso@simnet.is