


SKÝRINGAR:
 SJÓÐA SAMAN MEÐ KVERKSÚÐU ALLAN HRINGINN HVÖRU MEGINN MEÐ
 a=HÁLF PYKKT EFNIS OG MÍN 5mm EDA STUFSUÐU
 ALL WELDINGS SHALL BE HALF OF THE PLATE THICKNESS AND MINIMUM a=5mm
 TREATMENT: HG

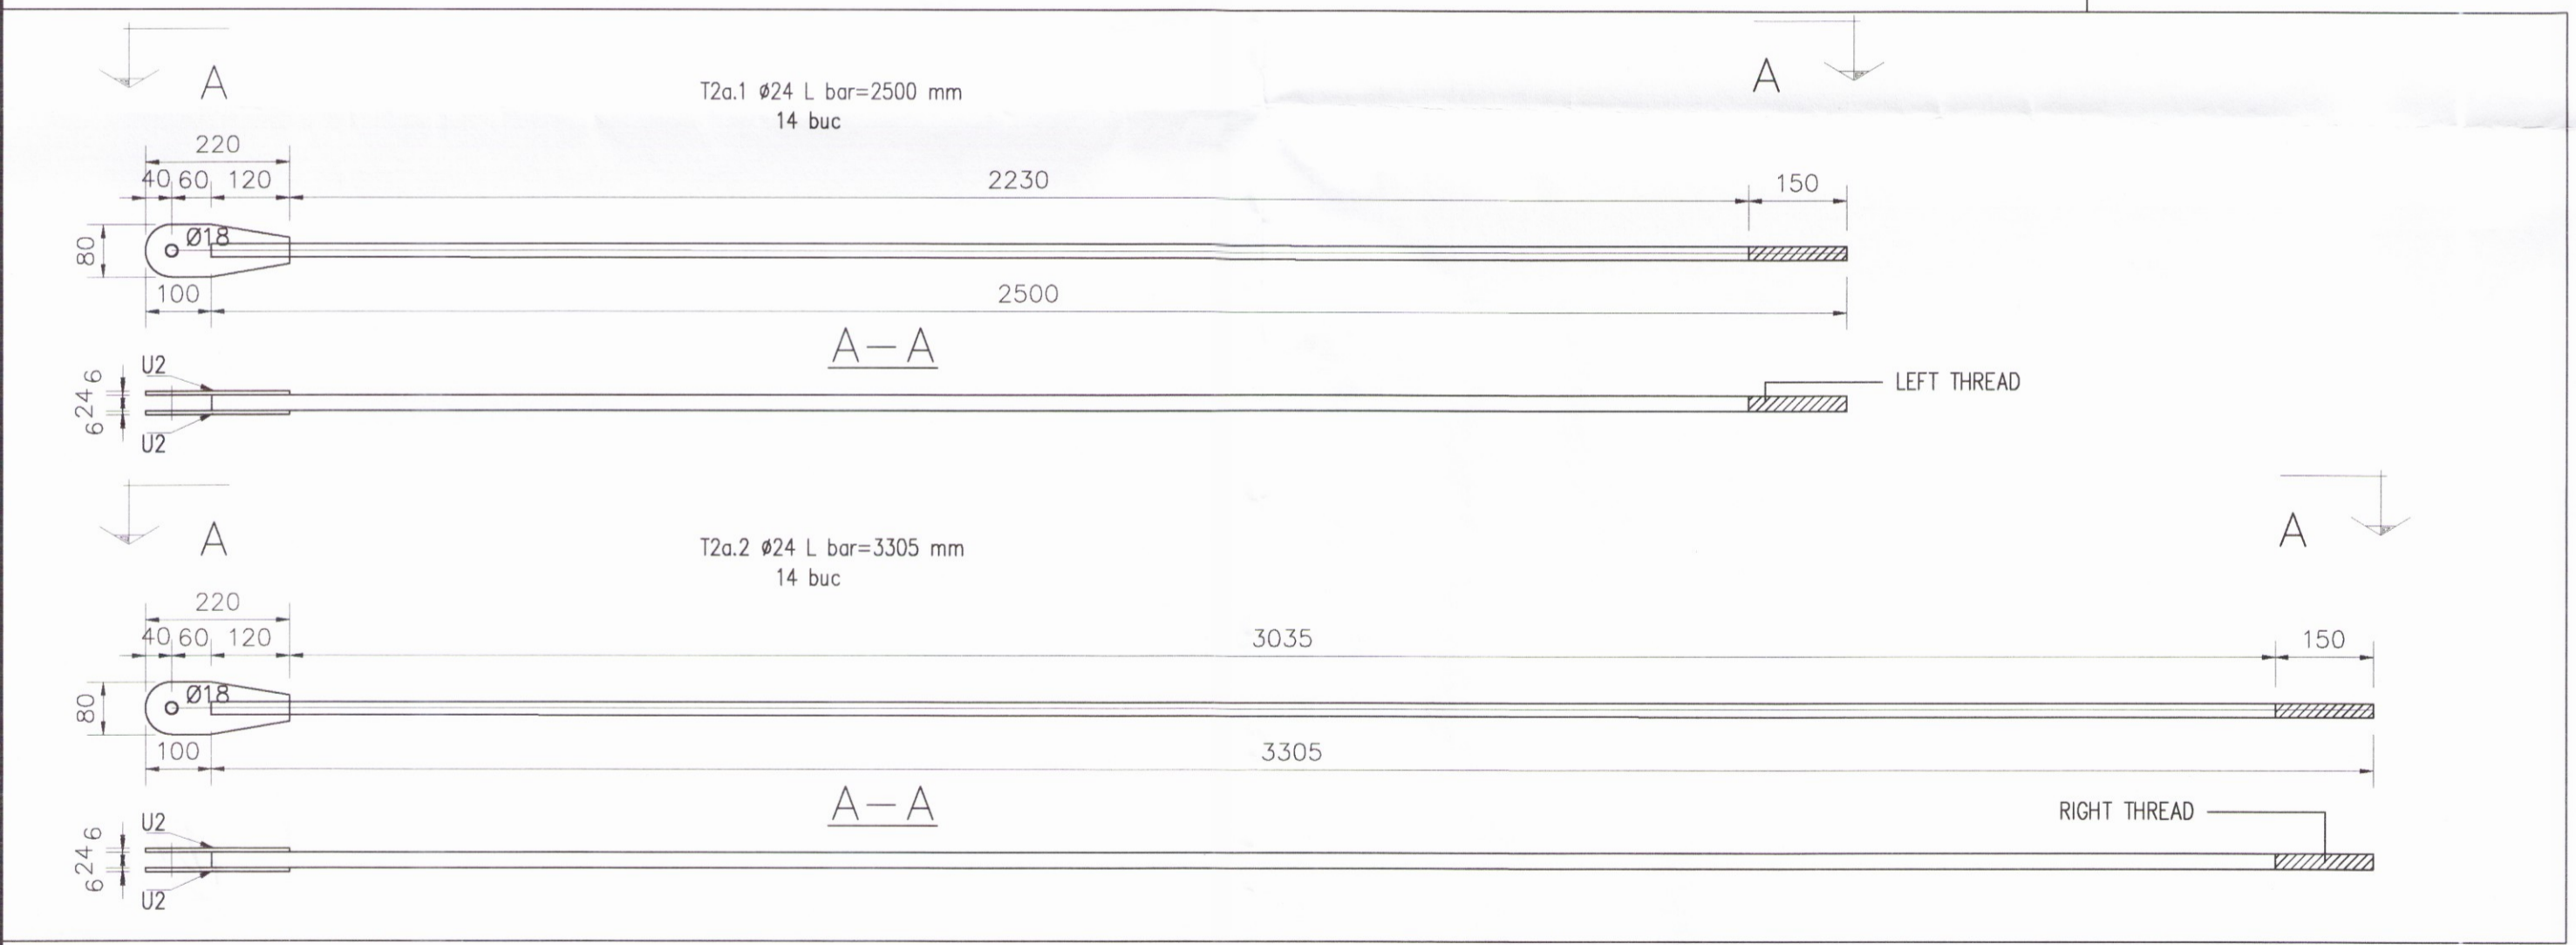

ÁRITUN AÐALHÖNNUNAR <i>[Signature]</i>			
BREYTINGAR			
NR.	DAGS.	BREYTING	SP.
1	20.09.17	FRUMU TGÁFA	JJ
NEW NORDIC ENGINEERING ehf. hl. 520914-1450 HLIBASMÁRI 19, 201 KÚPAVOGUR nne@new-nordic.eu, Sími 854-4080			
SAMBYKKT		JÖKULL JÓNSSON	270575-4209
VERK SUMARLIBÆR II HELLA (DREIFBYLI)			
TEIKNING SÉRUPPDRÁTTUR BURÐARVIRKI FESTINGAR 3186			
HANNAÐ MM	TEIKNAD MM	YFIRFARÐ JJ	MÆLIKVARÐI 1:50
DAGS 20.09.2017		VERK NR. 17012	TEIKNING NR. B456
		UTGÁFA NR. 1	