


Umhverfis- og tæknisvið Uppsveita
 Yfirfarið
 26 SEP 2019
S. L. Þor
 Byggingarfulltrúi

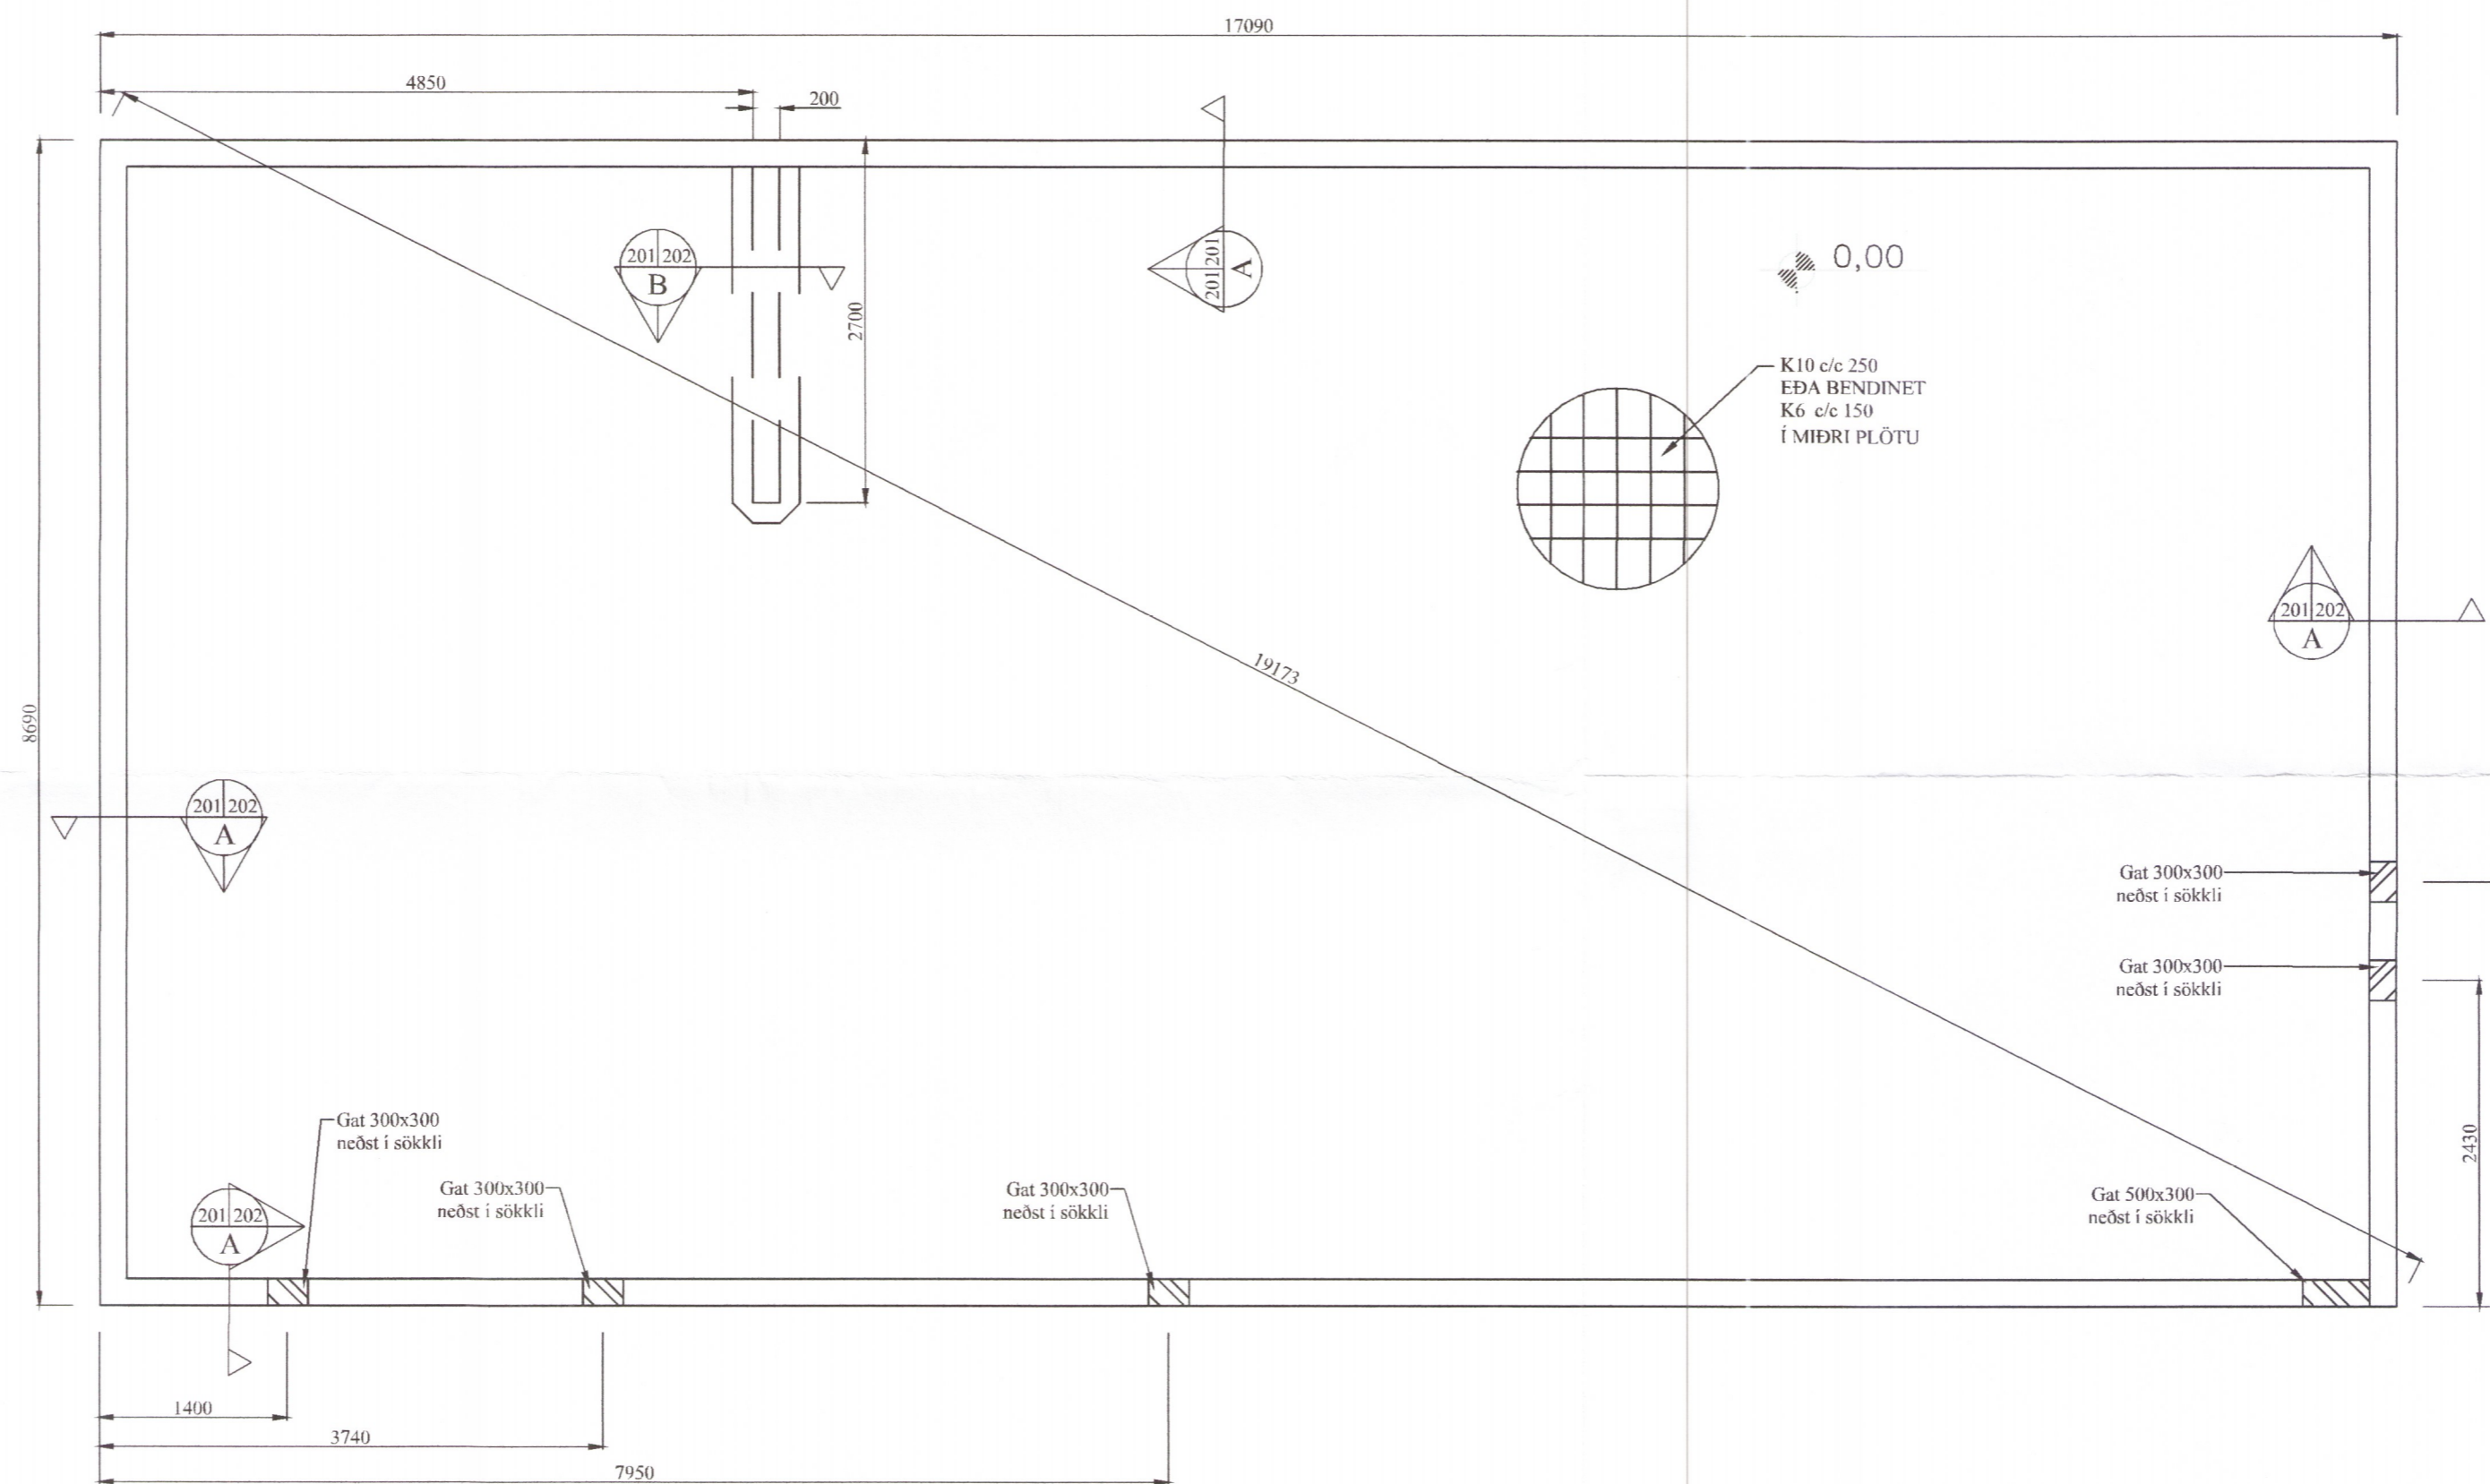

GRUNNMYND
 SÖKKULS
 Mkv. 1:50

3188-19

BR	DAGS	BREYTING

G HIARDARHOLTÍ 11 800 SELFOSSI
 Sími: 783 4180 Netfang: hjartgardars@gmail.com
SGF EYRAVEGI 65 800 SELFOSSI
 Sími: 578 3344 Netfang: sghus@sghus.is Veffang: www.sghus.is

EFFORT TEIKNISTOFA 030.18 17.07.18

Hellatún, Ásahrepp
 Burðarvirki
 Grunnmynd af sökklum
 Viðbygging

HANNAÐ:	TEIKNAD	DAGSETNIG	VERKNÚMER
KG	KG	05.09.2018	2018-25

SKRÁARNAFN SAMBYKKT 130557649
 Hellatún Grunnmynd.dwg
 TEIKNING NÚMER: 201