


Umhverfis- og tæknisvið Uppsveita
 Yfirfarið
 2 6 SEP 2019
S. L. Stef
 F. L. Byggingarfulltrúi

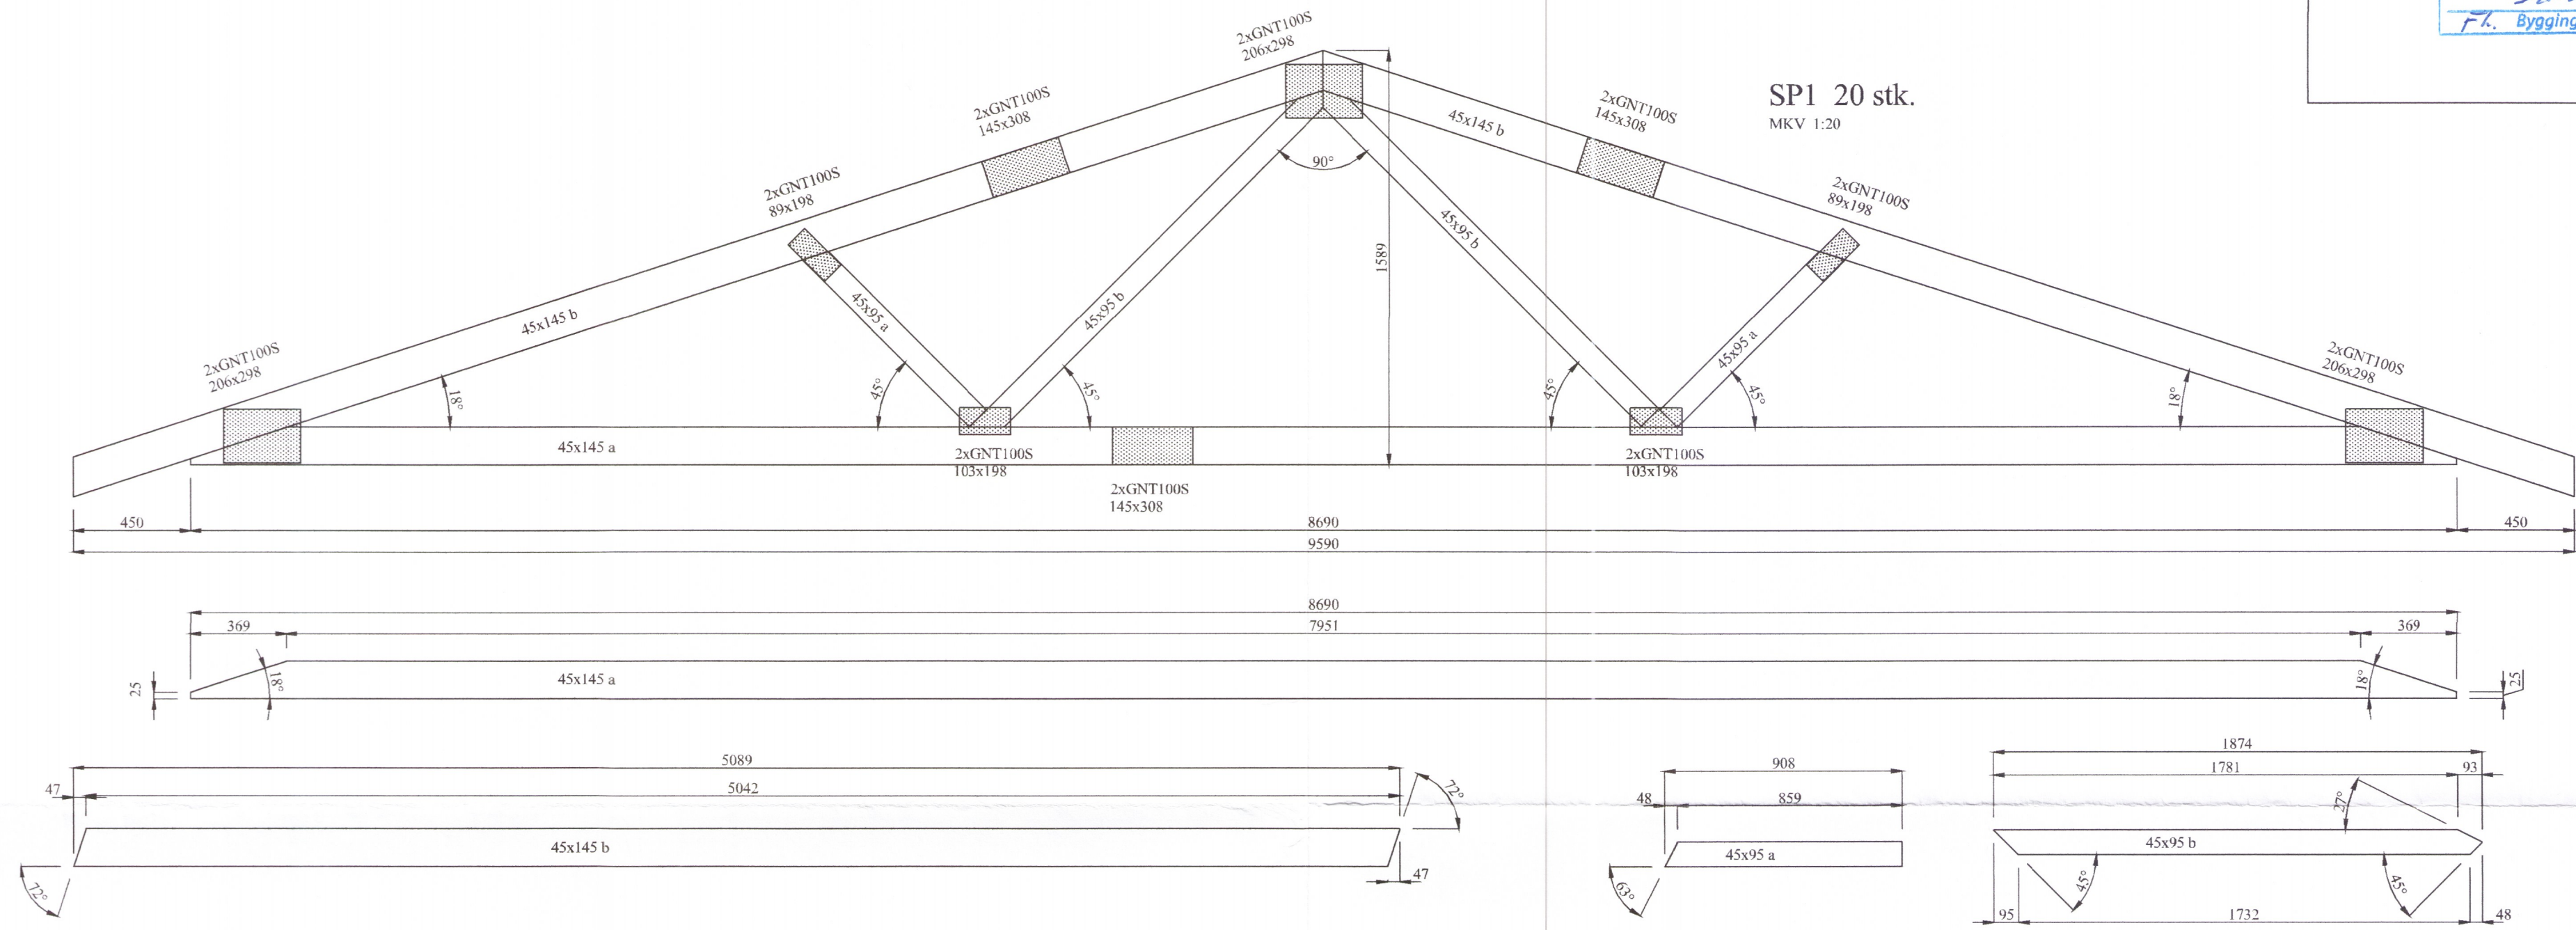

SP1 20 stk.
 MKV 1:20

Hliðarmynd sperra
 MKV. 1:20

3194-19

BR	DAGS	BREYTING


 HIARDARHOLT 11
 800 SELFOSSI
 Sími: 783 4180
 Netfang: kjartangardars@gmail.com


 EYRAVEGI 65
 800 SELFOSSI
 Sími: 578 3344
 Netfang: sghus@sghus.is
 Veffang: www.sghus.is

EFFORT TEIKNISTOFA 030.18 17.07.18

Hellatún, Lóð H, Ásahrepp

Burðarvirki:
 Hliðarmynd sperra Kvarði 1:20

HANNAD:	TEIKNAD	DAGSETNIG	VERKNÚMER
KG	KG	06.09.2018	2018-25

SKRÁARNAFN SAMBÝKKT 130555-7649 TEIKNING NÚMER:

Hliðarmynd Burðarvirki *[Signature]* 215