

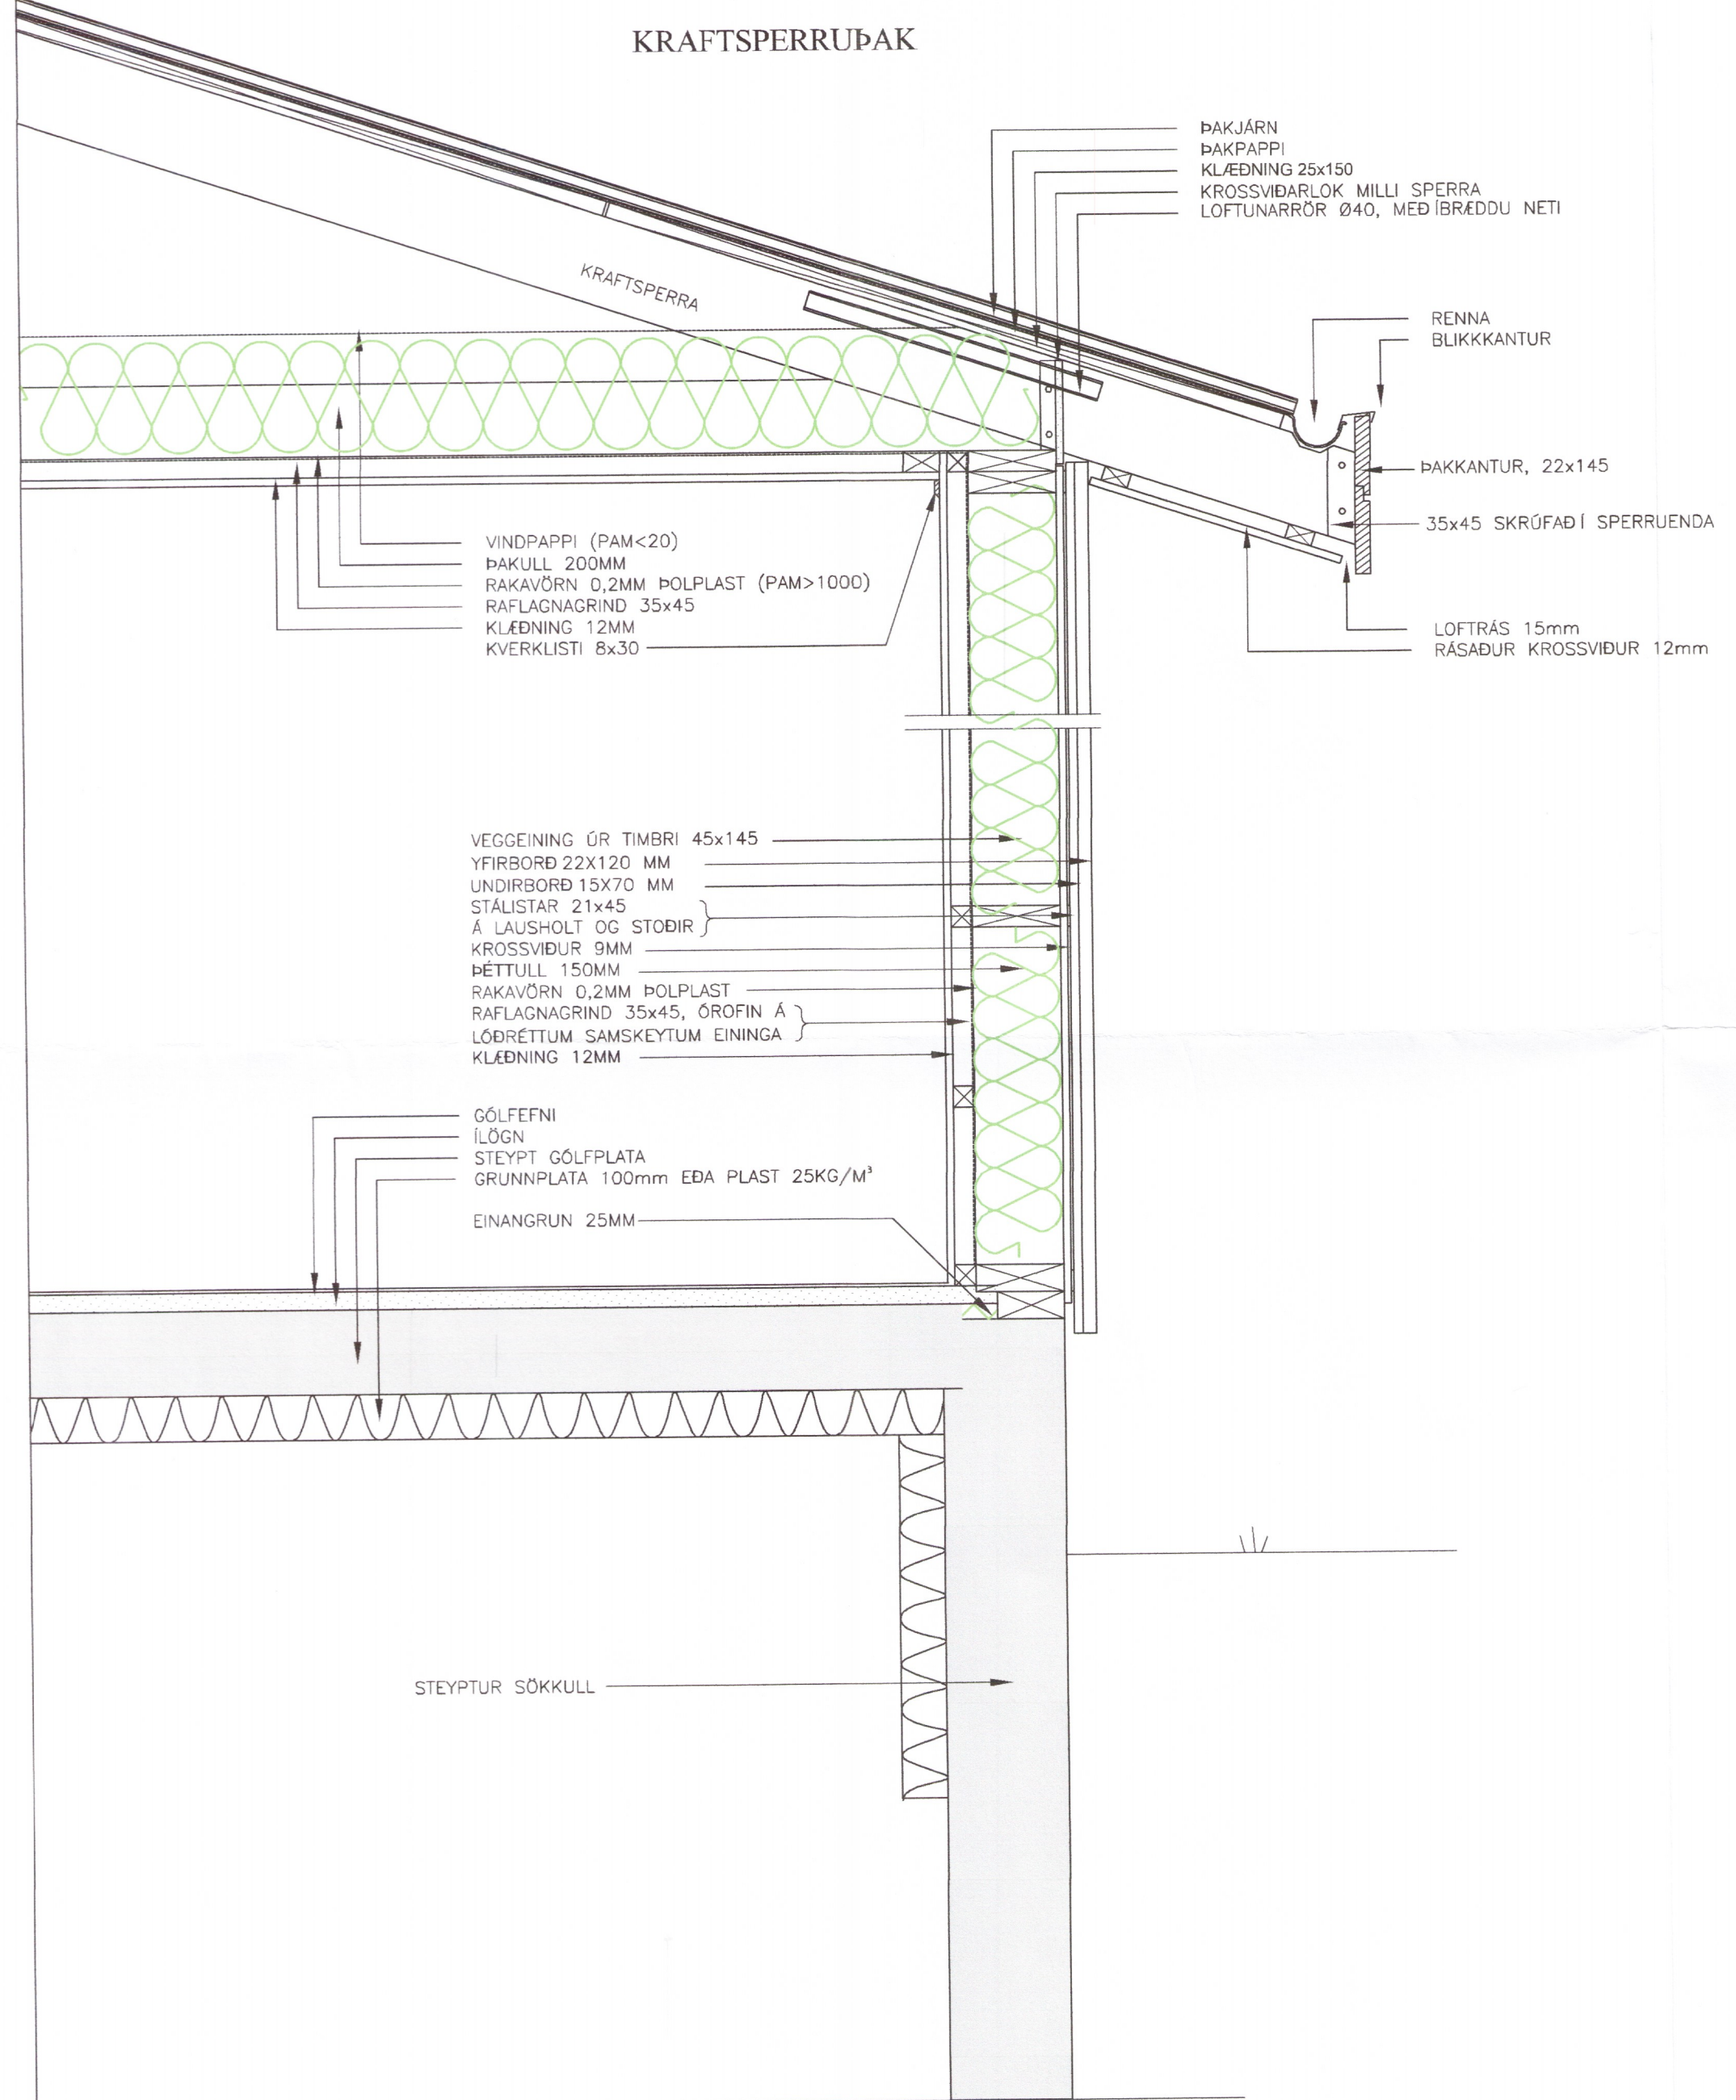


Umhverfis- og tæknisvið Uppsveita
Yfirfarið
 26 SEP 2019
S. Liðsmá
 F.h. Byggingarfulltrúi

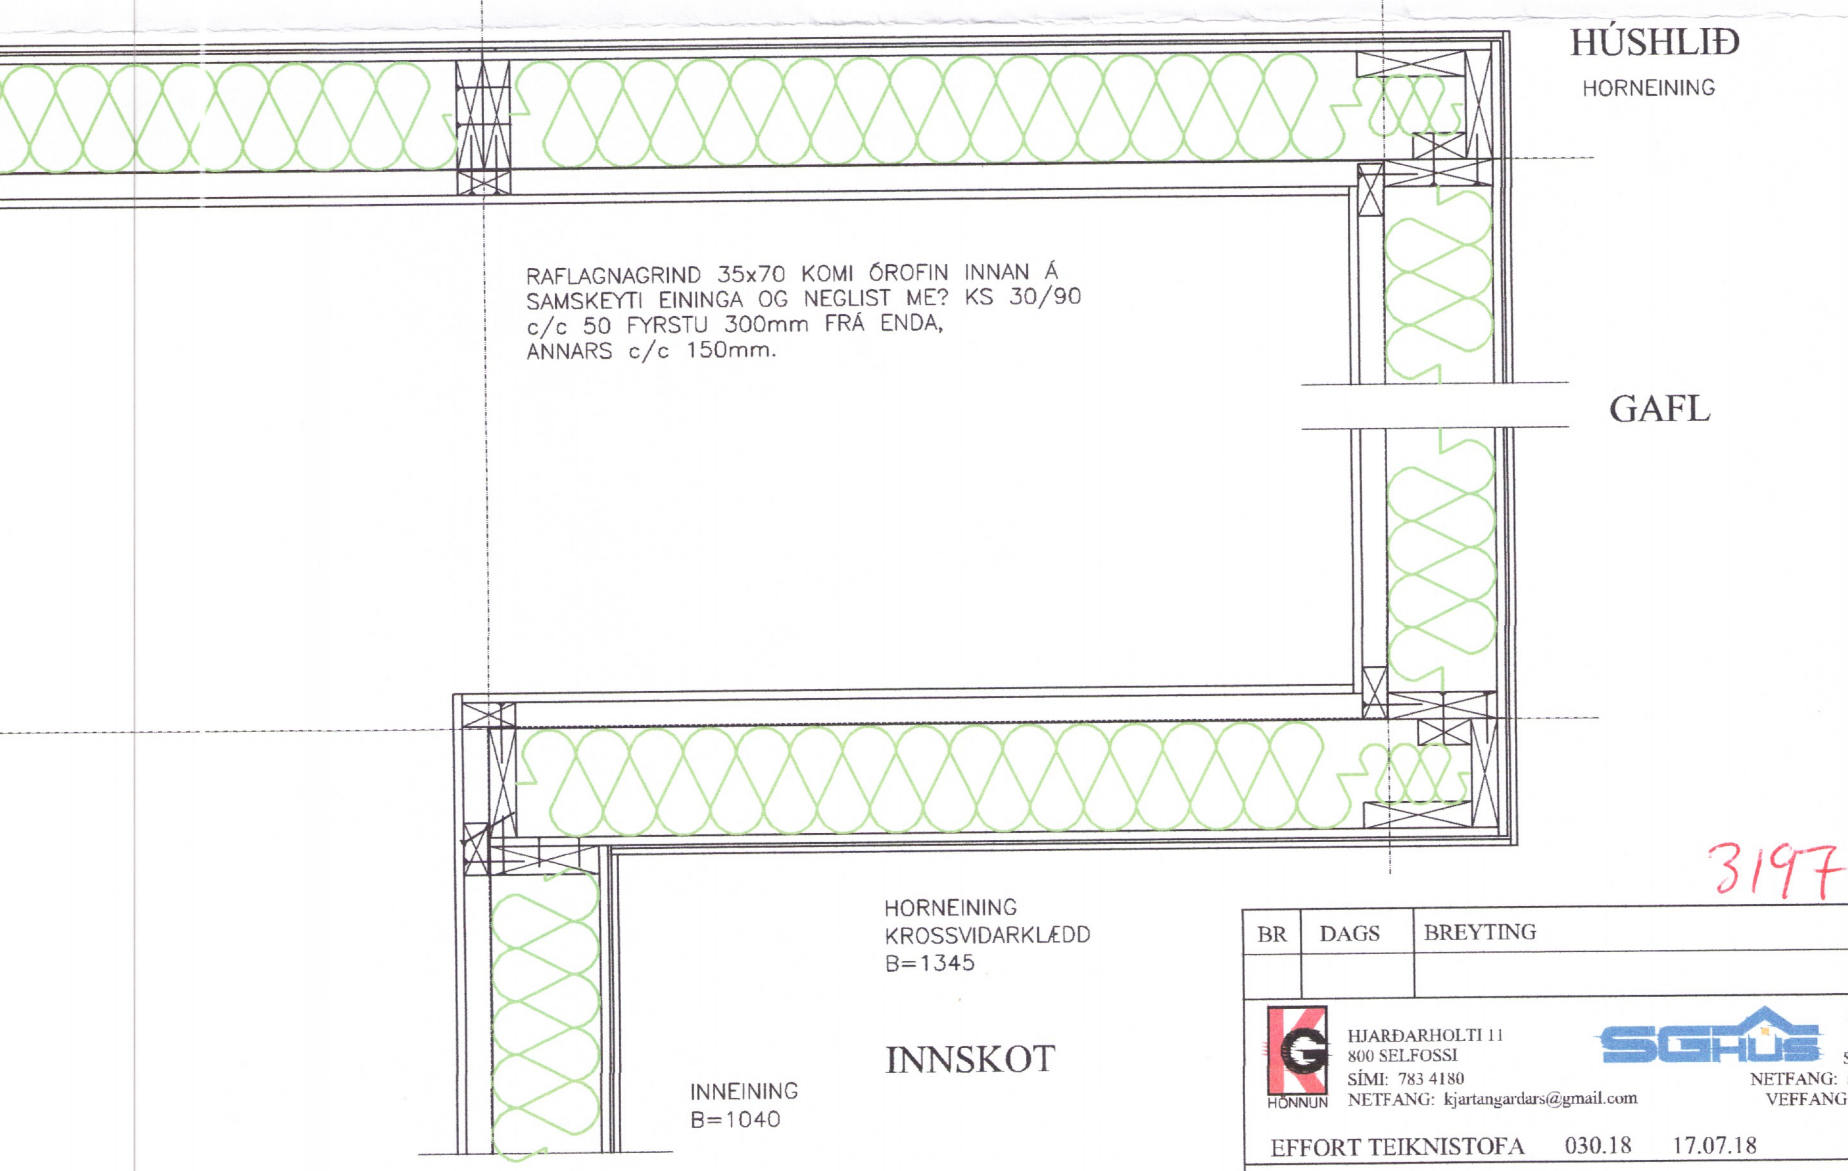

SNÍÐ Í GÖLF OG VEGG
 Mkv. 1:10

VEL ?JÖPPU? FROSTÖRUGG
 GRÖSARFYLING

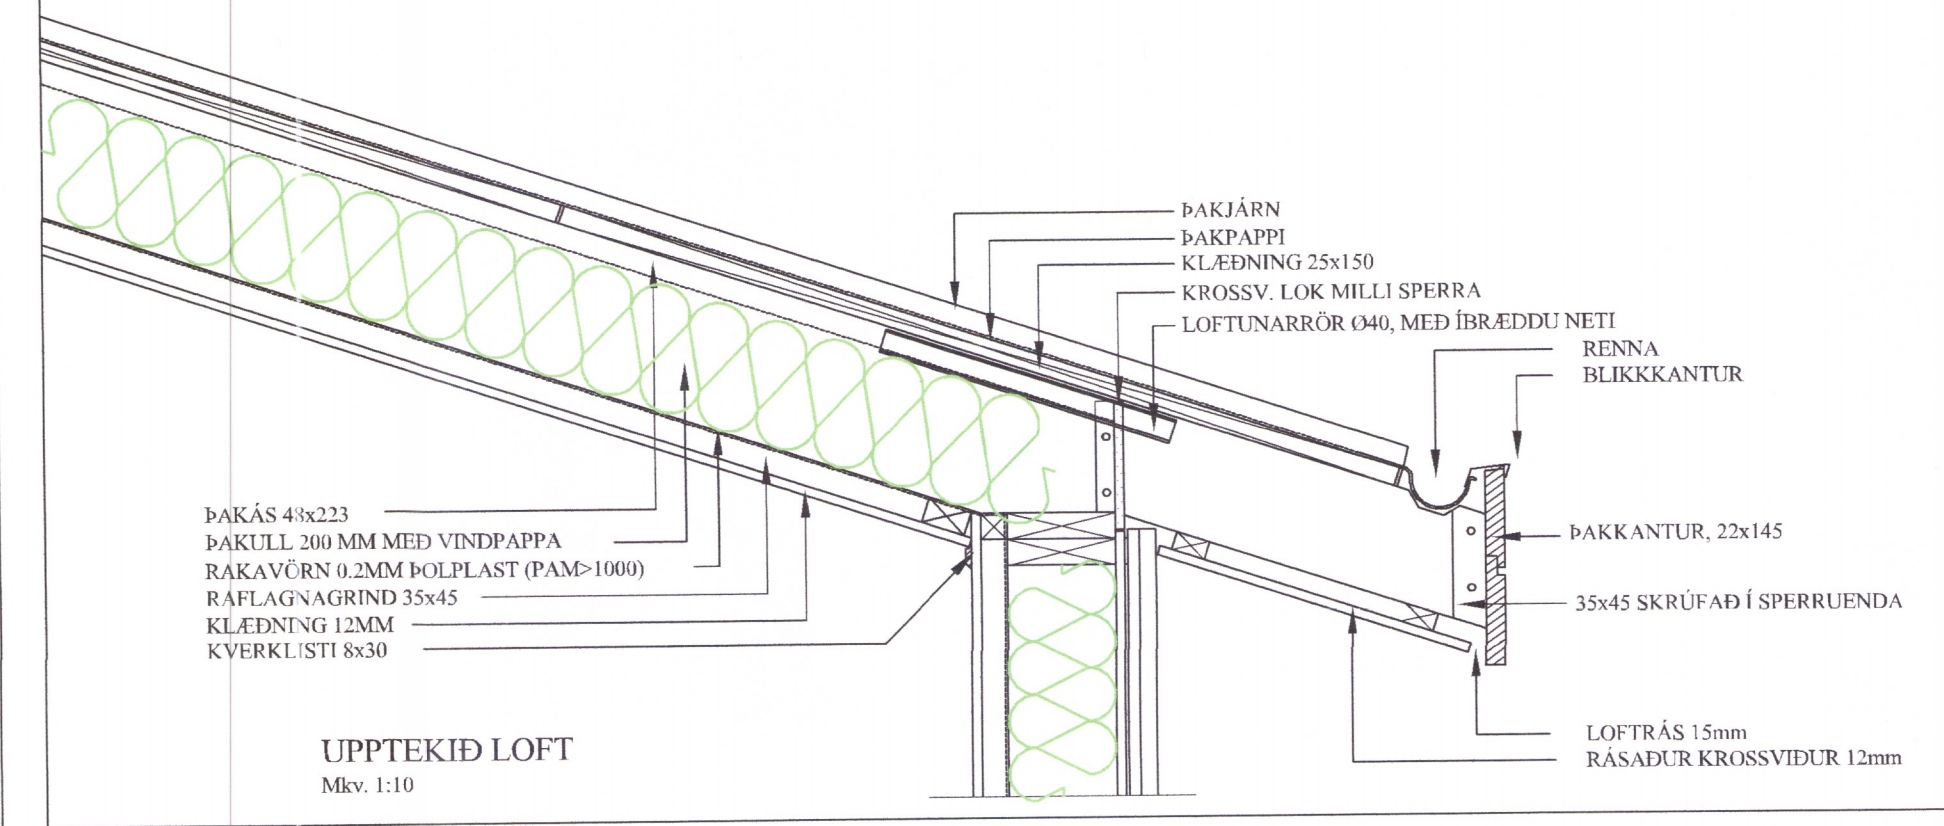

LÁRÉTT SNÍÐ Í VEGG
 Mkv. 1:10

3197-19

BR	DAGS	BREYTING


 HJARDARHOLT 11
 800 SELFOSSI
 Sími: 783 4180
 Netfang: hjardargardars@gmail.com


 EYRAVEGI 65
 800 SELFOSSI
 Sími: 578 3344
 Netfang: sghus@sghus.is
 Veffang: www.sghus.is

EFFORT TEIKNISTOFA 030.18 17.07.18

Hellatún, Lóð H, Ásahrepp

Burðarvirki
 Sníð í útveggi og þak

Kvarði 1:10

HANNAD:	TEIKNAD	DAGSETNIG	VERKNÚMER
KG	KG	06.09.2018	2018-25

SKRÁARNAFN SAMBÝKKT. 180555-769

Hellatún Burðarvirki

TEIKNING NÚMER: 222