GR 106 ÞAKVIRKI GRUNNMYND 3
1:50

FESTINGAR:
a: 2 STK. VINKILL KR135 – FESTUR MEÐ 1 STK. MÚRBOLTI M12x120+10 STK. K 40/60
b: 2 STK. BMF VINKILL 90R – FESTUR MEÐ 8+8 STK. K 40/40
x: BMF BITASKÚR BSI 100x170 – FESTUR MEÐ 14+2x6 STK. K 40/60
y: 2 STK. BMF VINKILL 105R – FESTUR MEÐ 10+10 STK. K 40/40
v: BMF BITASKÚR BSI 100x260 – FESTUR MEÐ 26+2x10 STK. K 40/60
w: BMF BITASKÚR BSI 100x200 – FESTUR MEÐ 20+2x8 STK. K 40/60
t: BMF BITASKÚR BSI 120x240 – FESTUR MEÐ 26+2x10 STK. K 40/60
z: 3 STK. TRÉSKRÚFUR VGZ 7x260
STÁLFESTINGAR: CM1, CM2, ... SJÁ TEIKN. B301, B302, B303

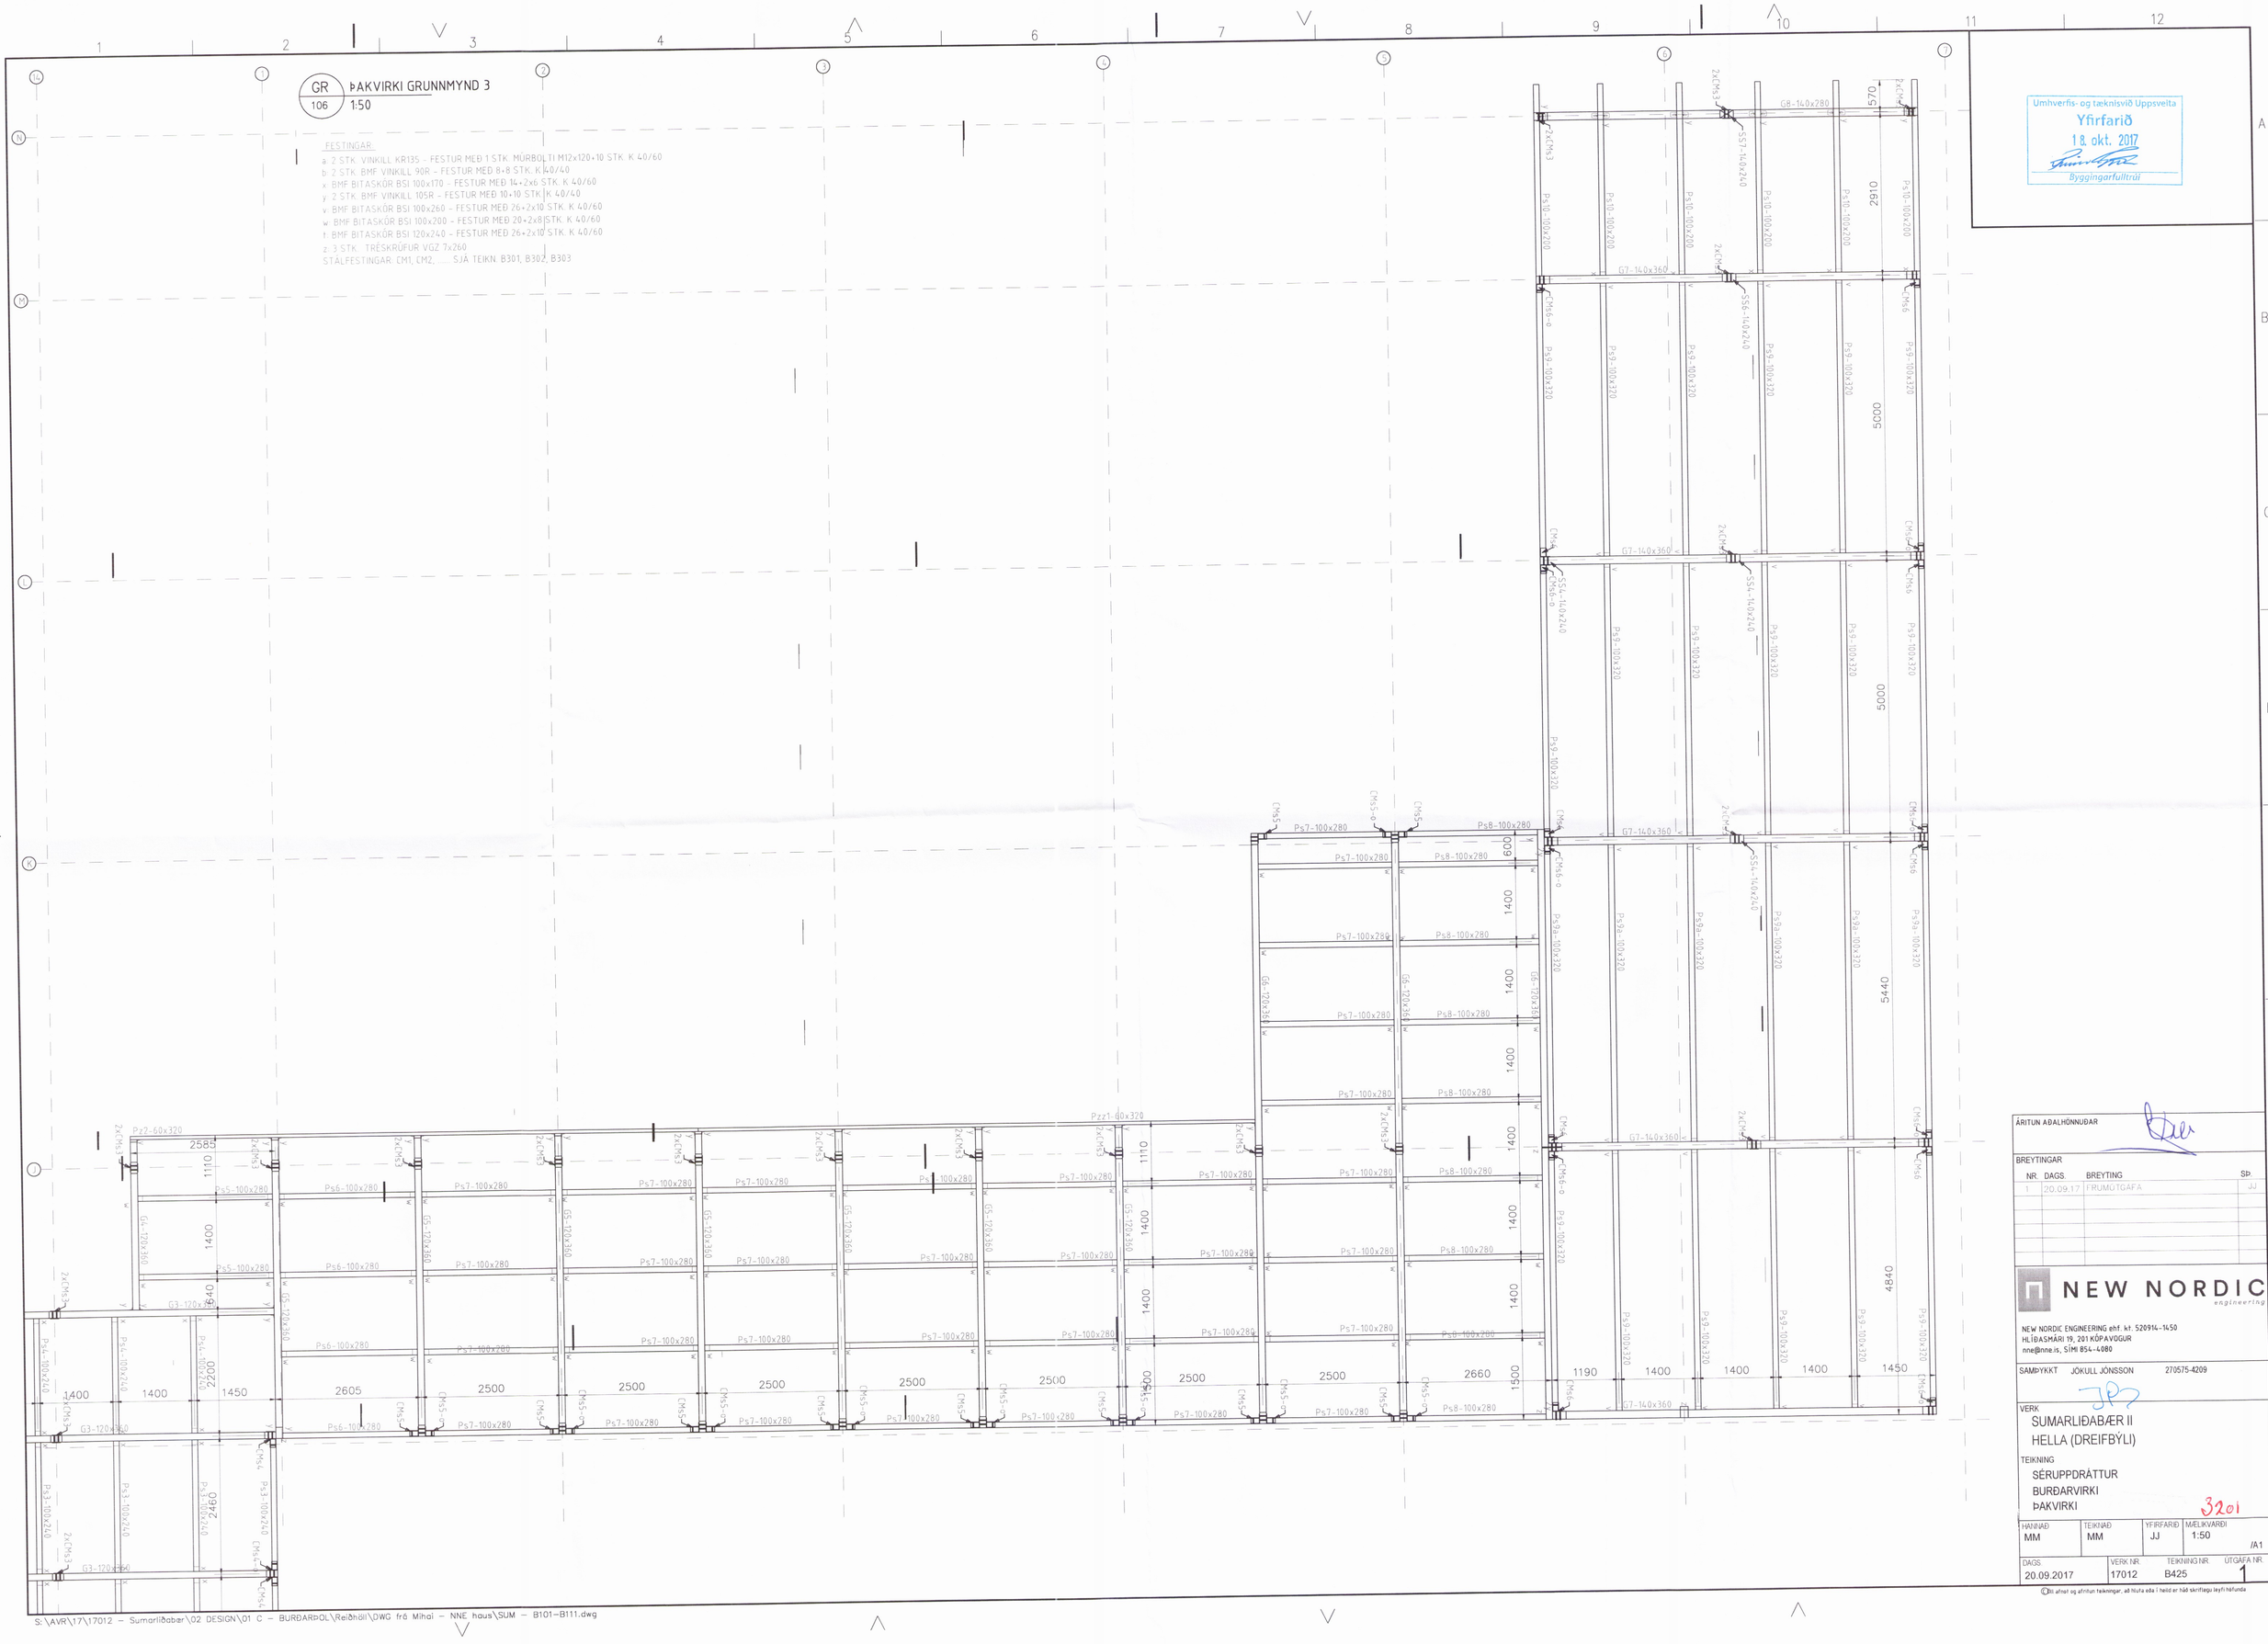

Umhverfis- og tæknisvið Uppsvelta
Yfirfarið
18. okt. 2017
Byggingarfulltrúi

ÁRITUN AÐALHÖNNUÐAR

BREYTINGAR

NR.	DAGS.	BREYTING	SP.
1	20.09.17	FRUMÚTGÁFA	JJ

NEW NORDIC engineering

NEW NORDIC ENGINEERING ehf. kt. 520914-1450
HLÍÐASMÁRI 19, 201 KÓPAVOGUR
nne@nne.is, SÍMI 854-4080

SAMÞYKKT JÖKULL JÓNSSON 270575-4209

VERK
SUMARLIÐABÆR II
HELLA (DREIFBÝLI)

TEIKNING
SÉRUPPDRÁTTUR
BURÐARVIRKI
ÞAKVIRKI

3201

HANNAÐ	TEIKNAÐ	YFIRFARIÐ	MÆLIKVARÐI
MM	MM	JJ	1:50 /A1

DAGS.	VERK NR.	TEIKNING NR.	ÚTGÁFA NR.
20.09.2017	17012	B425	1

© Allt efnið og áritun teikningar, að hluta eða í heild er háð skriflegu leyfi höfunda

S:\AVR\17\17012 – Sumarliðabær\02 DESIGN\01 C – BURÐARÞOL\Reiknöll\DWG frá Mihai – NNE haus\SUM – B101-B111.dwg