


Lækjarbrekka 39


Umhverfis- og tæknisvið Uppsveita
Samþykkt
 18. apríl 2018
David Sigurðsson
 Byggingarfulltrúi

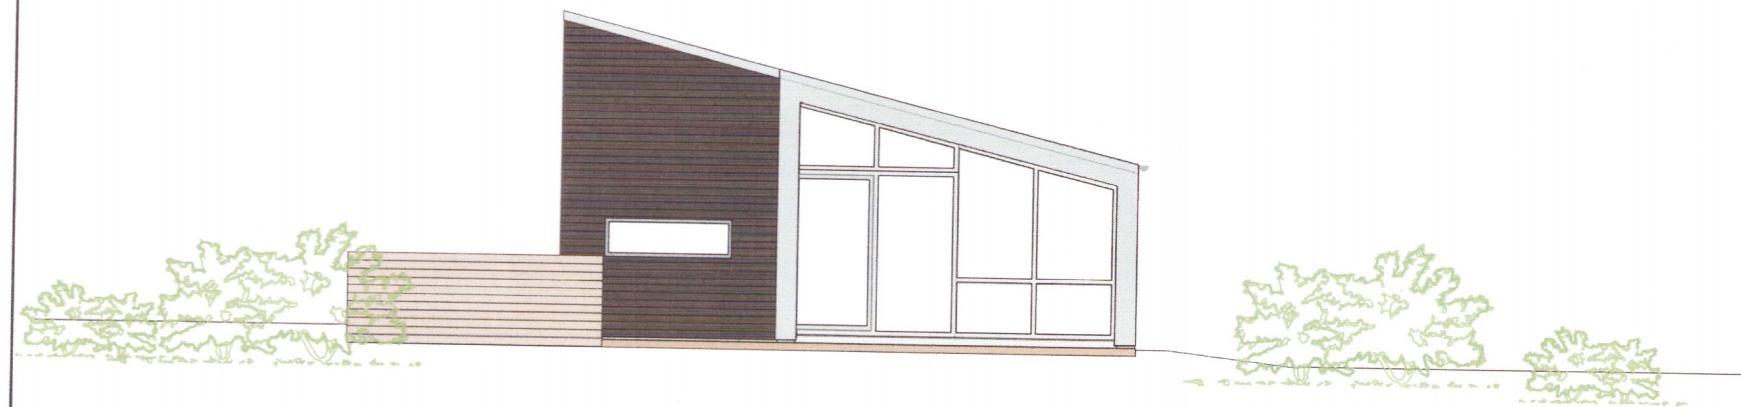


suðaustur




suðvestur

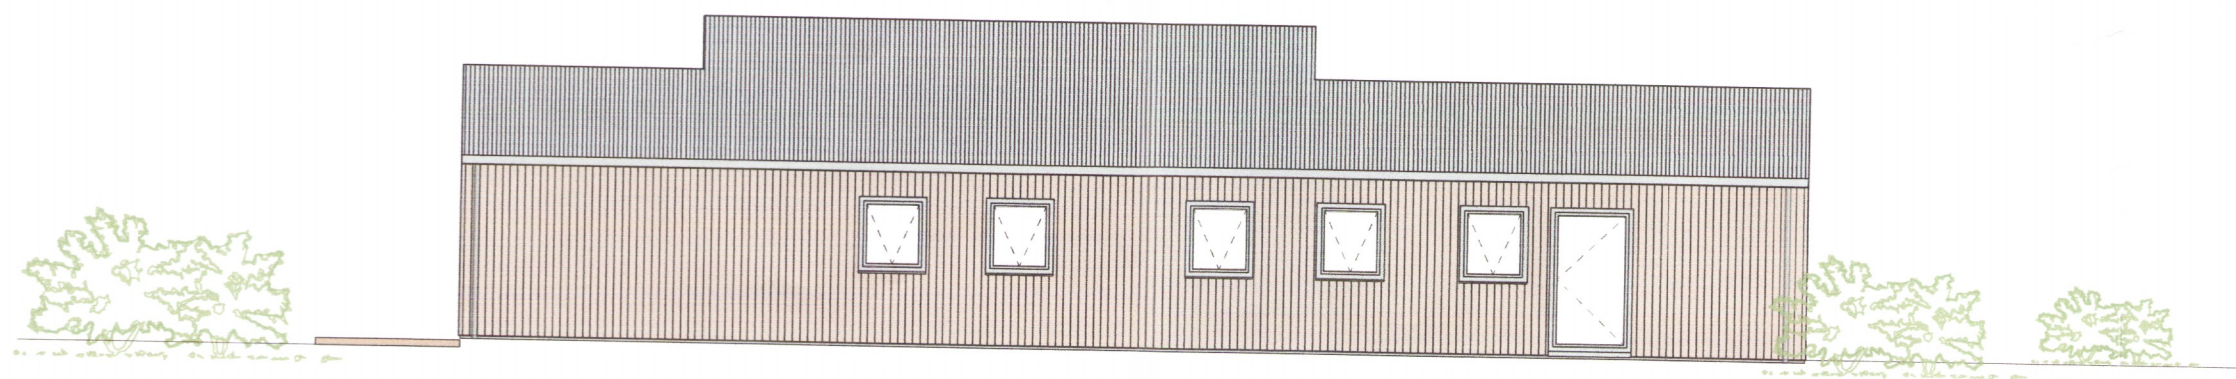

norðaustur

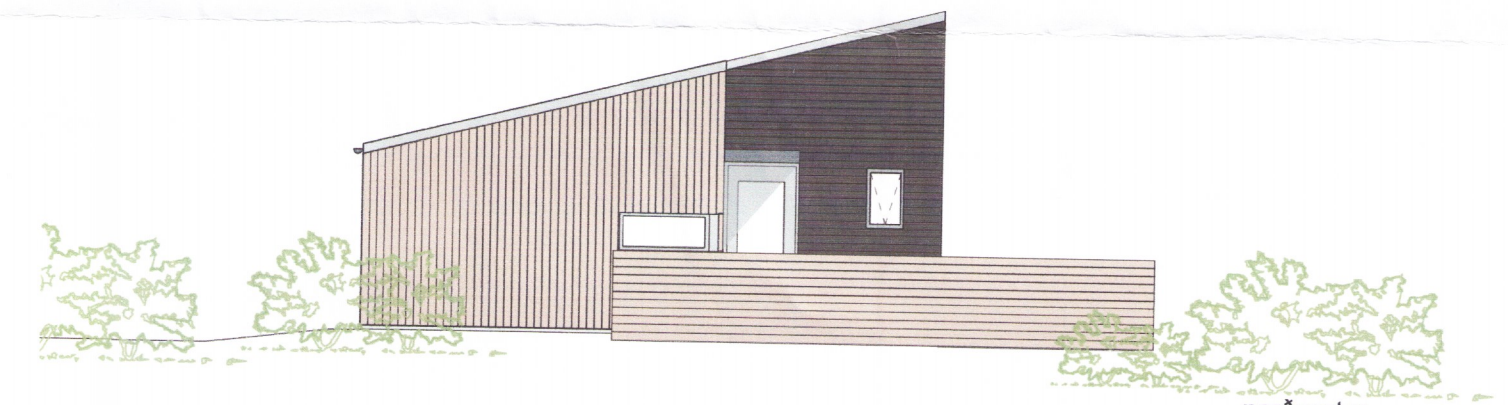

norðvestur

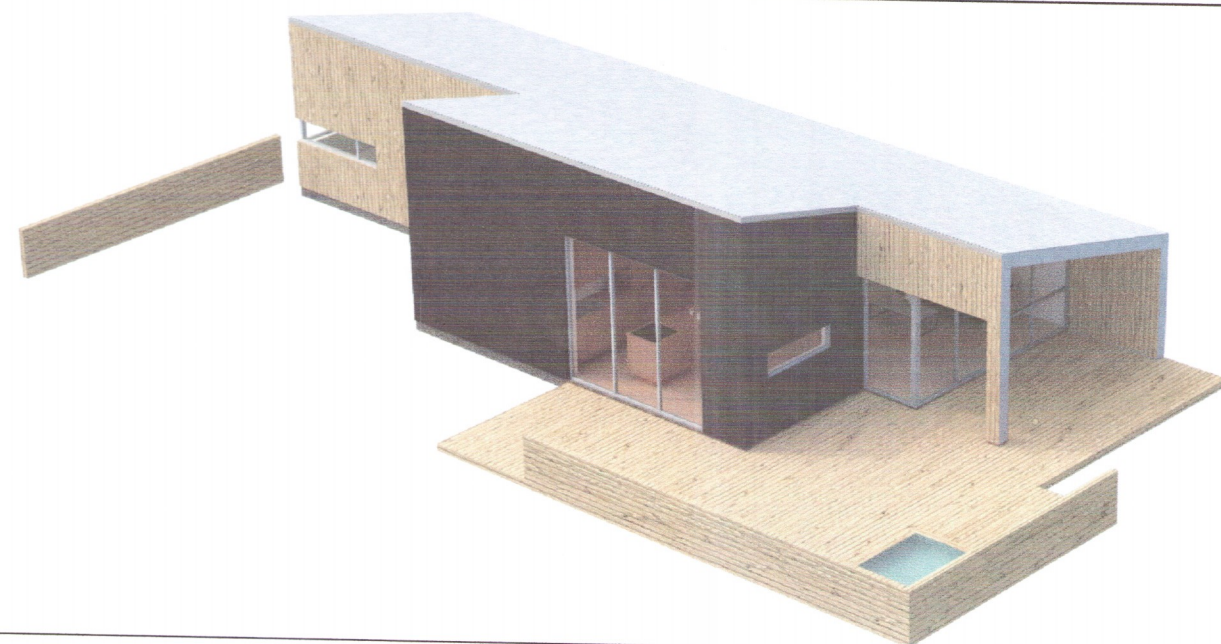

3211-19

Lækjarbrekka 39 í Grímsnesi, landnr. 207031

Útlit með grindverkum, þívídd

Dagsetning
22 janúar 2018
Kvaði

Verknumur 17-07	Tekninúmer A03	Breyting	Stærð upprætt A2
---------------------------	--------------------------	----------	---------------------

Arkitektar:

Guðríður Inga Sigurjónsdóttir 030159-4979

Inga Sigurjónsdóttir
 studiohringur

inga sigurjóns arkitekt fai

Tjarnargata 10, 101 Reykjavík sími og fax: 5626163, gsm: 8246163