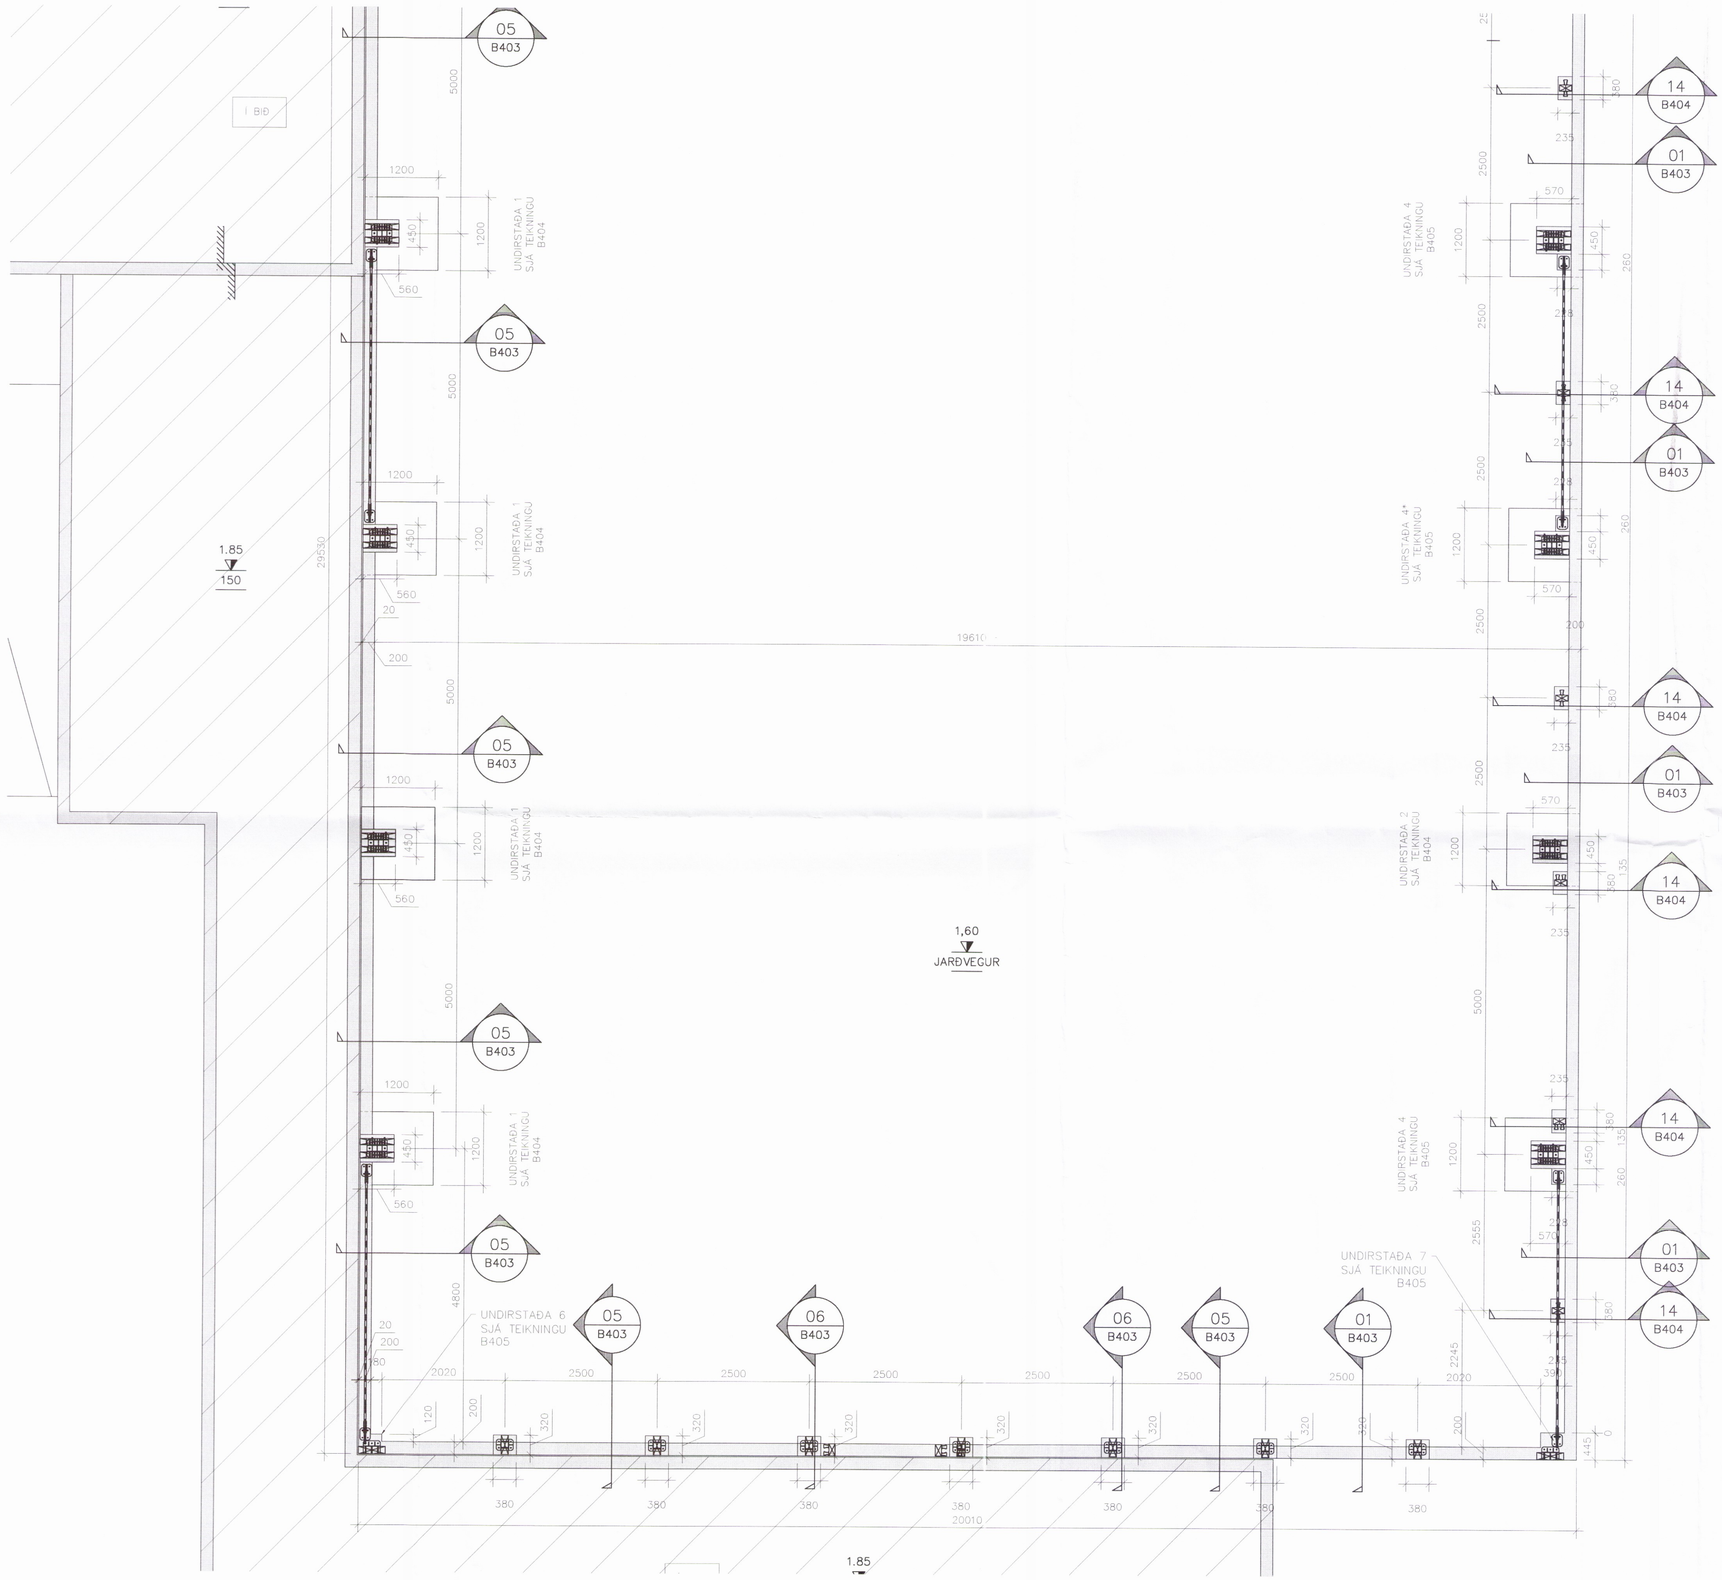

GRUNNMYND UNDIRSTÖÐUR 3/3

Mkv. 3

LYKILMYND:

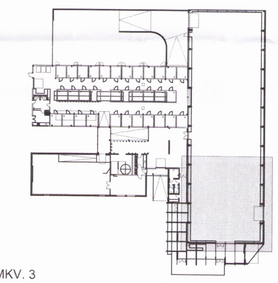

MKV. 3

0 1000 2000 3000 4000 5000

1:50 (Í A1) mm

Umhverfis- og tæknisvið Uppsveita
Yfirfarið
18. okt. 2017
Byggingarfulltrúi

ÁRITUN SAMRÆMINGARHÖNNUÐAR:

BREYTINGAR

NR.	DAGS.	BREYTING	Sb.
1	20.09.17	FRUMÚTGÁFA	SAO

NEW NORDIC engineering
NEW NORDIC ENGINEERING ehf. kt. 520914-1450
HLÍÐASMÁRI 19, 201 KÓPAVOGUR
nne@new-nordic.eu, SÍMI 854-4080
SAMÞYKKT Sturlaugur Áron Ómarsson 300577-2969

VERK
SUMARLIÐABÆR 2
851 HELLU (DREIFBÝLI)

TEIKNING
SÉRUPPDRÁTTUR - BURÐARÞOL
REIÐHÖLL
GRUNNMYND - UNDIRSTÖÐUR 3/3

HANNAÐ	TEIKNAÐ	YFIRFARIÐ	MÆLIKVARÐI
SIB/HOO	SIB	HOO	1:50 /A1

DAGS.	VERK NR.	TEIKNING NR.	ÚTGÁFA NR.
20.09.2017	17012	B402	1

©Öll afnot og afritun teikningar, að hluta eða í heild er háð skriflegu leyfi höfunda

S:\AVR\17\17012 – Sumarliðabær\03 TEIKNINGAR\BURÐUR\Reiðhöll\Sumarliðabær_Reiðhöll_V2.dwg