

SKÝRINGAR

- 1 KÜLULOKI
- 2 RENNILOKI
- 3 HITAMÆLIR
- 4 ÞRÝSTIMÆLIR
- 5 RENNSLISMÆLIR
- 6 EINSTREYMISLOKI
- 7 TÆMINGARLOKI
- 8 SÍA
- 9 HEMILL
- 10 ÞRÝSTJAFNARI - T.D. DANFOSS AVP-15
- 11 BLINDAÐUR TENGIMÖGULEIKI FYRIR SNJÖBRÆÐSLU
- 12 ÖRYGGISLOKI - 6 KG/CM2
- 13 STILLITÉ
- 14 SLAUFULOKI - T.D. DANFOSS AVDA-15
- 15 HITA- OG ÞRÝSTIST. LOKI T.D. AVTQ 14
- 16 FORHITARI Á NEYSLUVATN T.D. CB52-30

1. MERKINGAR

- |     |                                 |     |                                 |
|-----|---------------------------------|-----|---------------------------------|
| X:  | OPNANLEGUR GLUGGI EDA OPIN RIST | ÞV: | ÞVOTTAVEL                       |
| F:  | LOFTHITASTYRÐUR FRAMRÁSARLOKI   | ÞU: | ÞURRKARI                        |
| B:  | VATNSHITASTYRÐUR BAKRÁSARLOKI   | UV: | UPPPVOTTAVEL                    |
| BR: | BRUNNUR                         | HL: | HANDLAUG                        |
| BS: | BRUNASLANGA                     | BK: | BAÐKAR                          |
| GN: | GÖLFNIDURFALL                   | SB: | STEYPIBAÐ                       |
| D:  | ÐAKNIDURFALL                    | VS: | VATNSSALERNI                    |
| EV: | ELDHÚSVASKUR                    | GH: | GÖLFSTÚTUR FYRIR TENGINGU       |
| SV: | SKOLVASKUR                      | BR: | BAKRENSLIS HITAVEITU            |
| PN: | ÐAKNIDURFALL                    | HR: | HRENSILOK                       |
|     |                                 | F:  | FALLPIPA                        |
|     |                                 | SS: | KRANI MED SLONGUSTÚT            |
|     |                                 | TK: | TÆMINGARKRANI                   |
|     |                                 | NF: | NIDURFALL MED VATNSLÁS UTANHÜSS |
|     |                                 | UK: | ÚTIKRANI                        |

2. FRÁRENSLISLAGNIR

**Í GRUNNI**  
 SKOLP- OG REGNVATNSLAGNIR INN Í OG MEDFRAM SÖKKLUM AÐ ROTÞRÓ OG ÞURKGRYFJU SKULU VERA ÚR STÍFU PLASTI Ø100 PVC PAKKABAR MED GÜMMHRINGJUM.  
 OFAN BOTNPLÖTU  
 LAGNIR SÉU ÚR VIBURKENNDU PLASTI TIL NOTKUNAR INNANHÜSS (T.D. POLYPROPYLEN). FESTINGAR Á FALLPIPUM SKULU VERA VID HVERJA GÖLFPLÖTU OG TVÆR Á MILLI PLATNA. EITT DENSLUSTYKKI SKAL VERA Á HVERRI HÆÐ EF SAMSKEYTTI ERU SÖDIN SAMAN. ANNARS ER NÆGLEGT AÐ DRAGA RÖR TIL Í MUFFUM. T.D. 10MM Í MUFFU. TIL AÐ TAKA UPP PENSLUNA.  
 HRENSILOK SKULU VERA ÞAR SEM SÝNT ER Á TEIKNINGU.  
 LÖÐRETTAR FALLPIPUR SKULU VERA ÚR HLJÓÐEINANGRANDI PLASTI (T.D. SKOLAN) OG EINANGRAST MED 25MM GLERULLARHÖLKUM OG VEFJA MED SISALPAPPA EDA PLASTDÚK.



3. VATNSLAGNIR

HEIMEDAR FYRIR KALT VATN SÉU ÚR PEH PLASTI.  
 NEYSLUVATNSLAGNIR ERU PEXLAGNIR. RÖR Í RÖR, FRÁ MÆLAGRIND AÐ HREINLETTISTÆKJUM. LAGNIR KOMA UPP Í INNVEGGJUM EDA LAGNAGRIND ÚTVEGGJA OG UPP Í TÆKI TIL TENGINGAR. Í INNVEGGJUM GREINAST LAGNIR AÐ TÆKJUM Á VIBKOMANDI STAB MED T.D. ALPEXLOGNUM.  
 NOTA SKAL VIBURKENNDAR PIPUR OG FITTINGS FRÁ SAMA FRAMLEIBANDA OG FARA SKAL EFTIR LEIÐBEINGINGUM HANS VARDANDI NOTKUN OG MEDFERÐ EFNISINS SVO OG ÍST-61 OG DS-439. PIPUR SKULU ÞRÝSTIPRÓFADUR MED 15 BARA ÞRÝSTINGI. ÞREPPRÓFUN OG SKAL PRÓFUNARSKÝRSLA AFHENT ÚTTEKTARMANNI.  
 HÆST VATNSHITI VID TÆKI ER 60 °C.  
 KALDAVATNSLAGNIR KOMA UNDIR BOTNPLÖTUEINANGRUN EN HEITAVATNSLAGNIR KOMA Í NEDST Í BOTNPLÖTUNNI. ALMENNST SKAL ÞESS GÆTT AÐ HEITT OG KALT VATN LIGGI EKKI ÞETT SAMAN.

4. HITALAGNIR

Í HÚSINU ER GÖLFHITAKERFI DEILIKISTUA ER Í INNTAKSHERBERGI.  
 GÖLFHITAKERFID ER BYGGT UPP MED SLAUFUM SEM TENGJAST DEILIKISTU. Í GÖLFHITALAGNIRNAR ERU NOTUÐ VIBURKENND ÞAR TIL GERÐ PEX-RÖR MED SÚREFNISKÁPU 20x2,25MM LOGÐ MED 100/150 EDA 200MM MILLIBILI SBR.  
 GRUNNMÝND  
 GÖLFHITALAGNIR ERU INNSTEYPTAR Í BOTNPLÖTUNA OG FESTAST VID JÄRNGRIND HENNAR BANNIG AÐ FJÄRLEGG RÖRA FRÁ EFRRI BRUN SÉ CA. 5 CM. GÖLFHITAKISTAN KEMUR FULLBÚIN FRÁ FRAMLEIBANDA MED ÖLLUM TILHEYRANDI BUNADI FYRIR KERFID, EINS OG UPPLÖNDUNARDELU, LOKUM, STILLITJAM, MÖTORLOKUM, THERMOSTÖTUM O.Þ.H. GERT ER RÁÐ FYRIR THERMOSTÖTUM Á HVERJU HITASVÆÐI SEM STABSETT ER Á VEGG OG STJÖRNA MÖTORLOKUM VID DEILIKISTU.  
 Í STOFU OG ELDHÚSI VID STÓRA GLUGGA ERU 100MM MILLI LAGNA OG ÞAR SKAL LEGGJA TÜRINN FYRST VID GLUGGAN.

KERFID SKAL ÞRÝSTIREYNT PREPASKIPT SAMKV. LEIÐB. FRAMLEIBANDA.

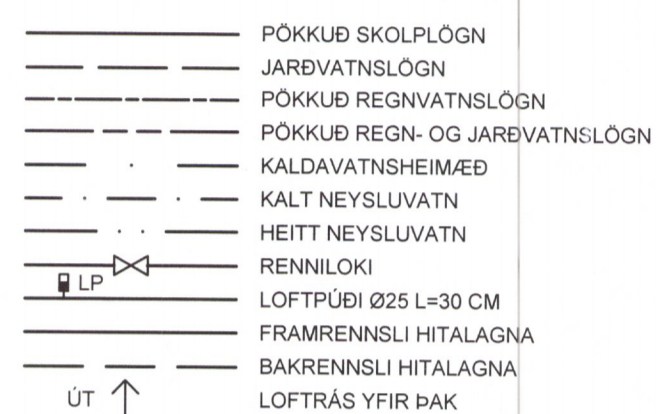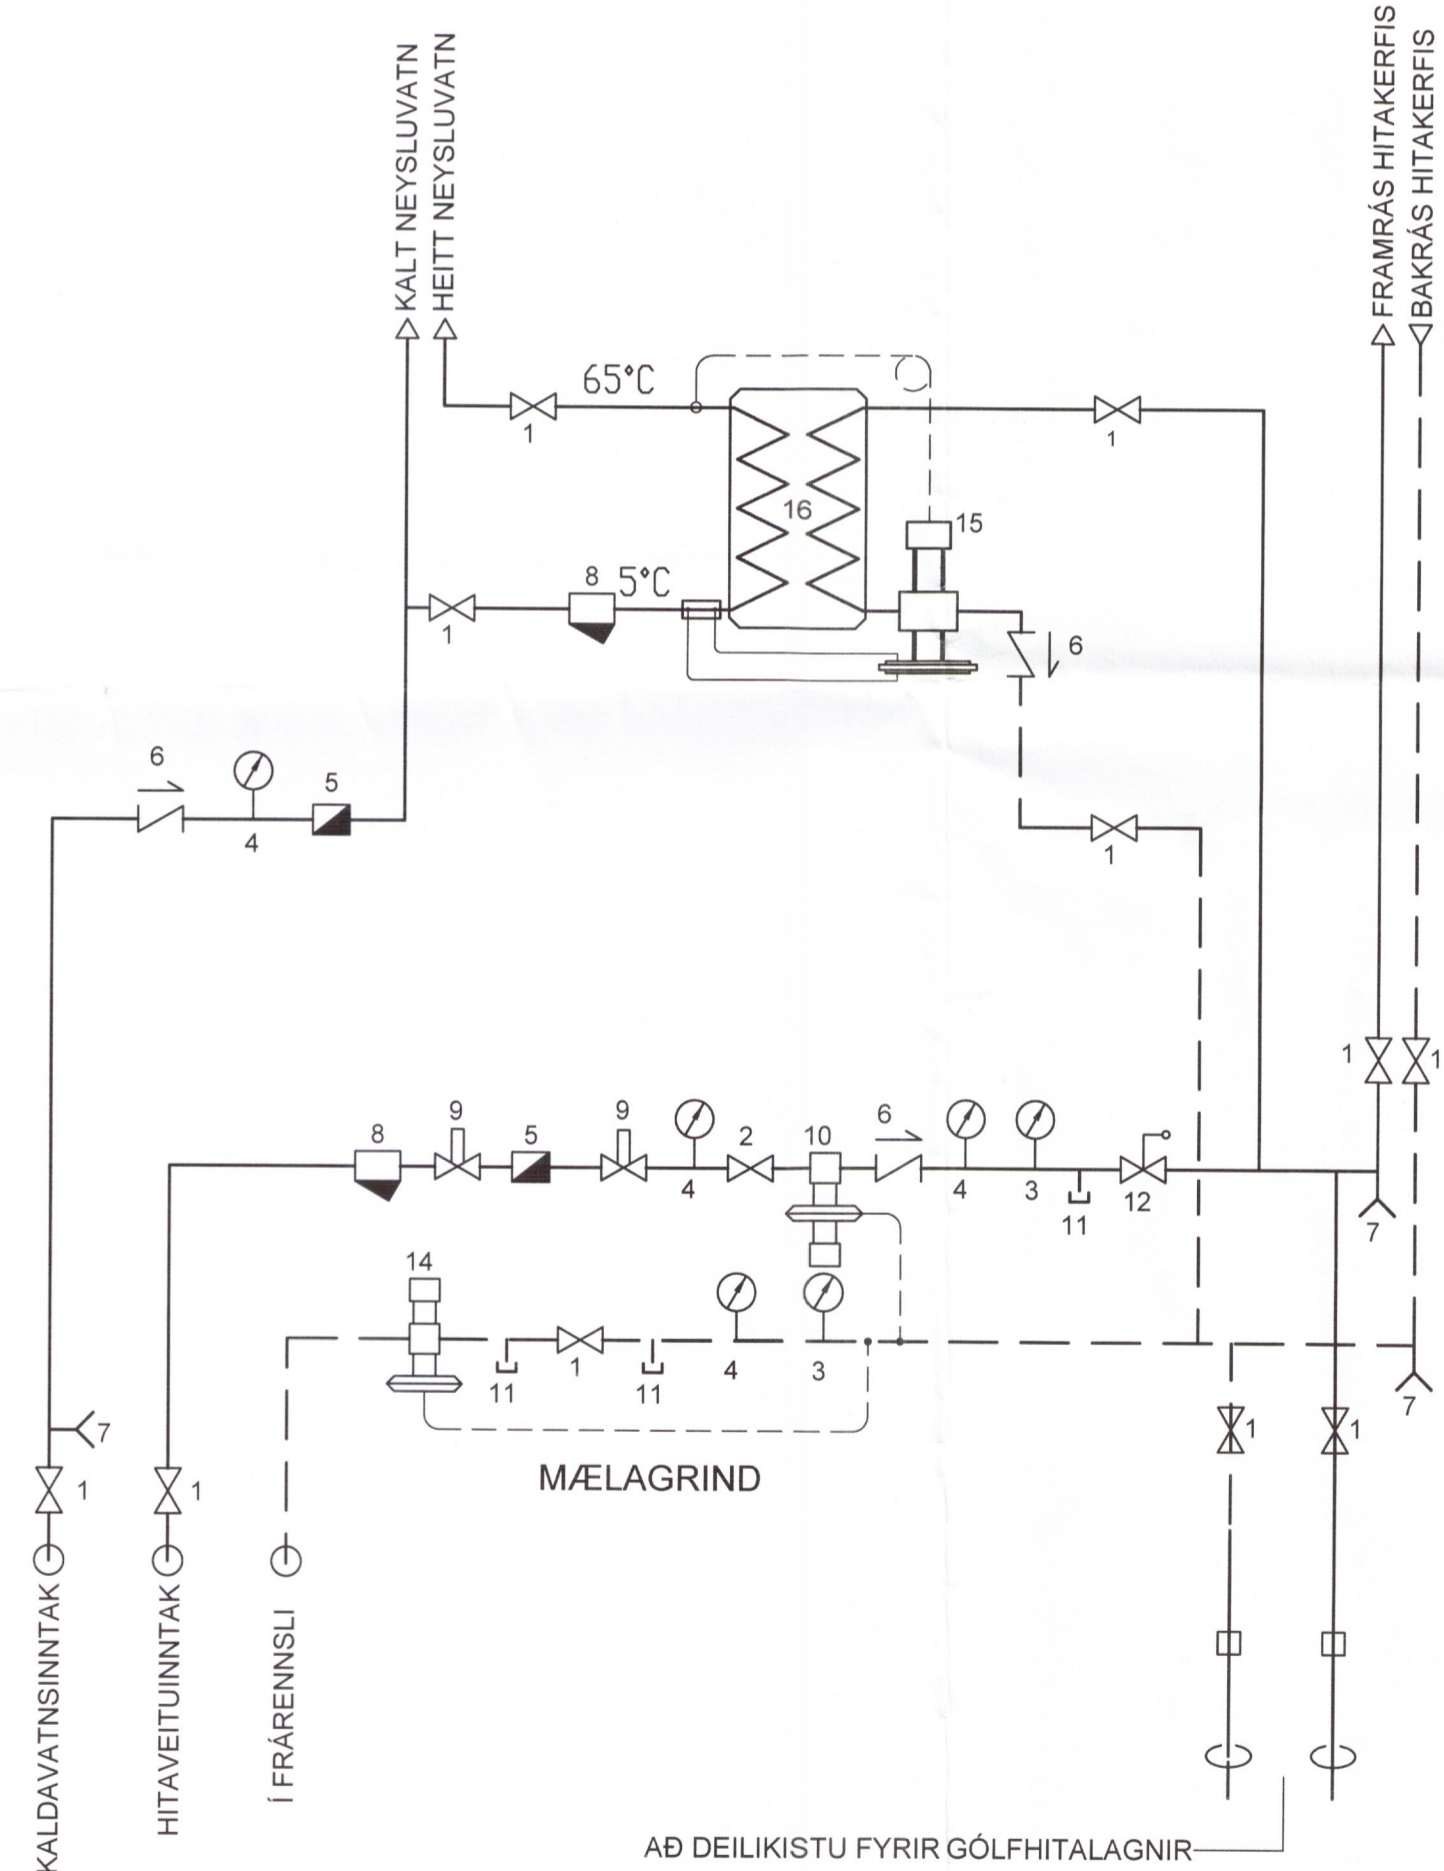


LEGA LAGNA:

- |      |                   |
|------|-------------------|
| PU:  | PIPA FER UPP      |
| PN:  | PIPA FER NIDUR    |
| VG:  | VID GÖLF          |
| VL:  | VID LOFT          |
| IR:  | Í RAUF            |
| IV:  | INNAN Í VEGG      |
| IE:  | INNAN Í EINANGRUN |
| AV:  | Á VEGG            |
| IFL: | Í FLÖTU           |
| UL:  | UNDIR LOFTI       |
| OL:  | OFAN Á MILLILOFTI |
| YD:  | FYRIR DYRLUM      |

SKÝRINGAR - GÖLFHITAKISTA

1. Loki
2. Motorloki tengdur ECL stjórnstöð
3. Einstreymisloki
4. Dæla, t.d. UPS 25-50
5. Öryggisloki, 6 kg/cm2
6. Hitanemi
7. Hitanemilur
8. Þrýstímælir
9. Motorloki tengdur CF-MC stjórnstöð
10. Lofttæming
11. Tæming
12. ECL stjórnstöð tengd vatnshitanemum
13. CF-MC stjórnstöð tengd hitanemum í rýmum

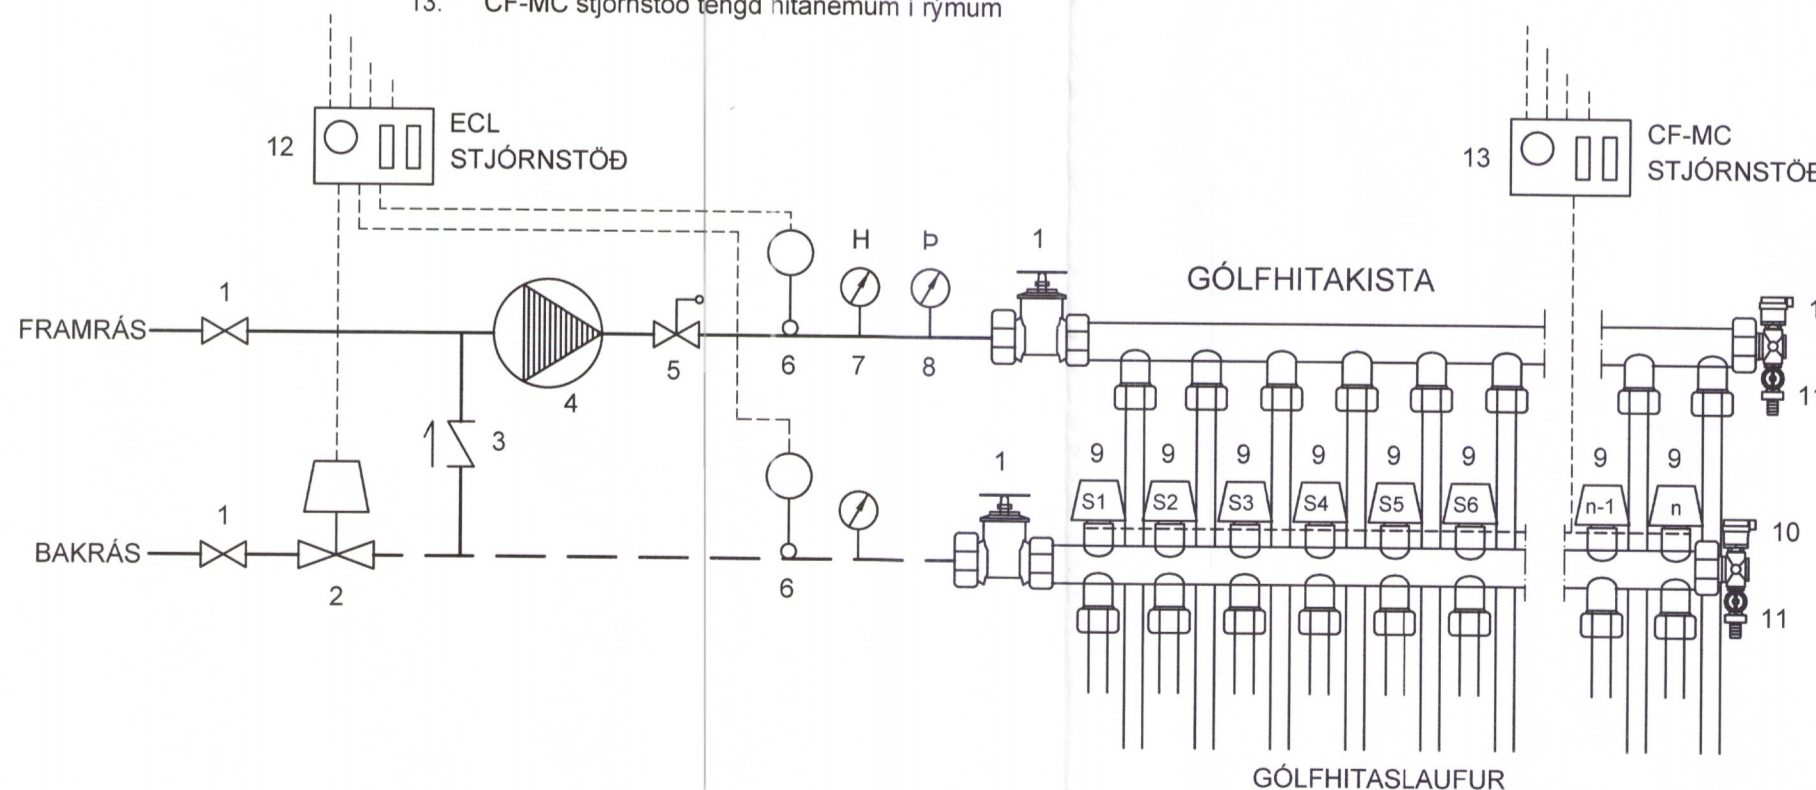

3222-19

BR.	DAGS.	TEXTI	
UNNIÐ EFTIR TEIKNINGUM FRÁ ARKITEKT AFHENTAR:			
ÁRITUN HÖNNUNARSTJÓRA: <i>[Signature]</i>			
LÆKJABREKKA 39		GRÍMSNESI LANDNR. 207031	
LAGNIR SKÝRINGARBLAÐ, MÆLAGRIND			
HANNAÐ: KMB	TEIKNAD: KMB	YFIRF: KMB	DAGS: 31.10.2018
SAMPYKKT: <i>[Signature]</i>			KT: 130257-2409
VK Verfræðistofa Suðurlandsbraut 48, 108 Rvík Sími: GSM 821-4922 verkop@internet.is Kristinn Már Þorsteinsson		SKJAL: KVARÐI XX	BLAÐ NR. L-00
AÐALUPPDRETTIR:			