

Almennar skýringar

Búnaður á lagnastiga er merktur með ts
 Búnaður í tenglarenna er merktur með tr
 Búnaður í gölfrunni er merktur með gb
 Búnaður ofan lofts er merktur með ol

Öll mál eru frá fullfráengnu gölfi og í miðja dós eða úr miðri dós í miðja dós eða í fullfráenginn vegg

Þar sem pipur eru lagðar hlöð við hlöð í loftum eða veggjum skal hafa að minnsta kosti 10mm bil á milli róra þannig að steypa geti auðveldlega runnið niður á milli

Til snertispennumar skal nota núllum og lekastraumsrofvörn

Málmhluta lagna, tækja, lampar og rafbúnaðar skal jarðbinda vandlega

Málstraumur rofa skal vera minnst 10A og tengla 16A

Jarðbinda skal pipuferfi fyrir heita- og kalddavatnslagn

Skila skal mælingu af jarðbindingunni og skal hún uppfylla kröfur orkuveitu


Öll tákni eru táknað og ber að samræma lagnir að tækjum eftir aðstæðum á staðnum og eftir sérteikningum

Allar smáspennulagnir eru ø20mm plastpipur

Lagnaleiðir

- Talfa
- Pipur
- Pipur í gölfi
- Tenglabrunnur
- Tenglarenna
- Netabakki
- Lagnastigi
- Lagnastigi í gölfi
- Brunaklipa
- Úrtök
- Tengidós
- Veggdós hæð 600
- Veggjósadós hæð 1850
- Ljós innfelt
- Ljós innfelt með kálf
- Rörstútur

Einlína

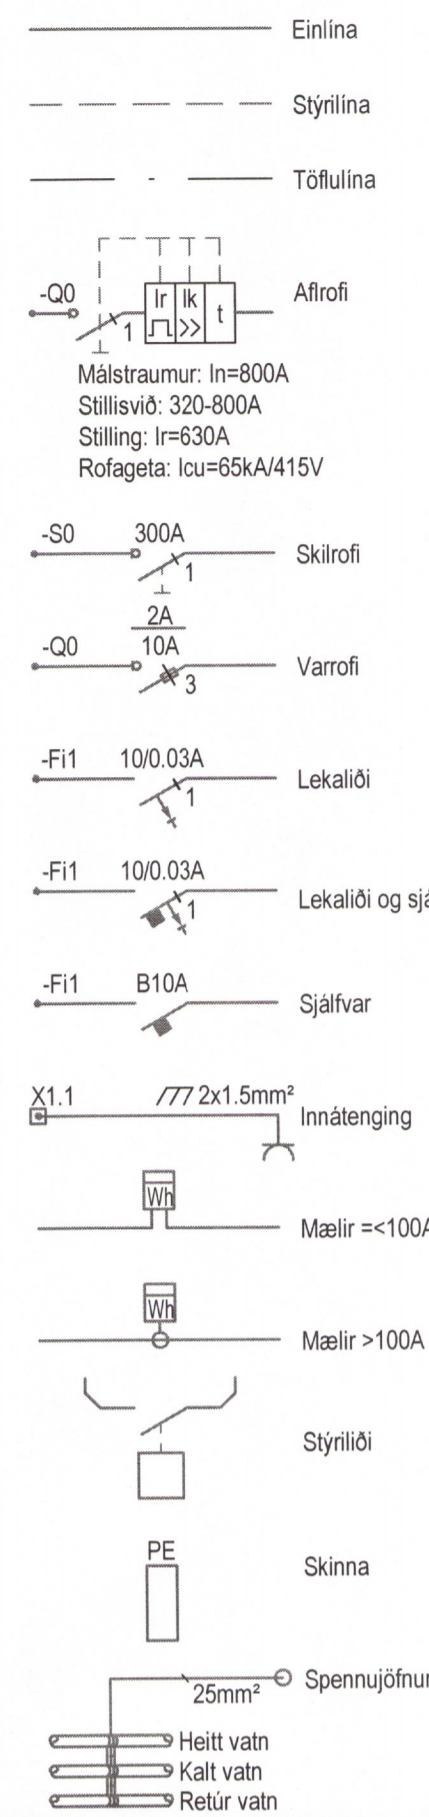

Lágspenna


- Rafnagnstafía
- Lögn upp
- Lögn niður
- Lagnir milli hæða
- Pipur ø16mm / strengur
- Pipur ø16mm í gölfi / strengur í gölf
- Lausataug
- Sökkulskaut
- Jarðbinding
- Tengill hæð 200
- Tengill hæð 1100
- Rof hæð 1100
- Rof hæð 850
- Samrofi hæð 1100
- Krossrofi hæð 1100
- Þrýstirofi hæð 1100
- Þrýstidimmer hæð 1100
- Dimmer hæð 1100
- Tvívaldur rofi í einni dós hæð 1100
- Hnappur hæð 1100
- Hreyfiskynjari hæð 1100
- Hreyfiskynjari í lofti
- Hitanemi hæð 1500
- Rafleindastrumfesta
- Kjemaspennir
- Mictor
- Veggdós hæð 600
- Veggjós hæð 1850
- Tengidós
- Lampi
- Standlampi/borðlampi
- Flurlampi
- Innfeldur lampi
- Útljós
- Neyðarljós

Smáspenna

- Smáspennuskápur
- Lögn upp
- Lögn niður
- Lagnir milli hæða
- Pipur ø20mm / strengur
- Pipur í gölfi ø20mm / strengur í gölfi
- Veggdós hæð 1500
- Einfaldur tölvutengill hæð 200
- Tvívaldur tölvutengill hæð 200
- Sími hæð 200
- Loftnet hæð 200
- Hátalari hæð 200
- Nulltengill hæð 200
- Hnappur hæð 1100
- Dyrabjalla hæð 2300
- Dyrasímstöð hæð 1500
- Dyrasímstöð hæð 1500
- Hitanemi hæð 1500
- KNX hnappur hæð 1100
- Optískur reykskynjari
- Jónískur reykskynjari
- Gasskynjari
- Hitaskynjari
- Linuskynjari
- Inn-útgangseining
- Handboði hæð 1300
- Brunabjalla hæð 2300
- Hurðasegull hæð 200
- Gaulmjós

Teikniflokkar

- 00 **Almennt**
- 01 Forsíða
- 02 Skýringar
- 03 Afstöðumynd, sökkulskaut og inn tök
- 10 **Lagnaleiðir**
- 11 Lagnir
- 12 Lagnaleiðir
- 13 Uppsteypa
- 20 **Lágspenna**
- 21 Einlínnumyndir
- 22 Lágspenna
- 23 Lágspenna lampar
- 24 Lág- og smáspenna
- 25 Lofttræstikerfi
- 26 Neyðar- og útlýsing
- 27 -
- 28 -
- 29 Kerfismyndir
- 30 **Smáspenna**
- 31 Fjarskiptakerfi
- 32 Brunakerfi
- 33 Aðgangs- og öryggiskerfi
- 34 Myndavélakerfi
- 35 Hljóð- og myndkerfi
- 36 Ljósastýrikerfi
- 37 Sjúkrakallkerfi
- 38 -
- 39 Kerfismyndir
- 40 **Sérmyndir**
- 41 Lampaplan
- 42 Sníð og deili
- 43 Ásýndir
- 44 Þrívíddarmyndir

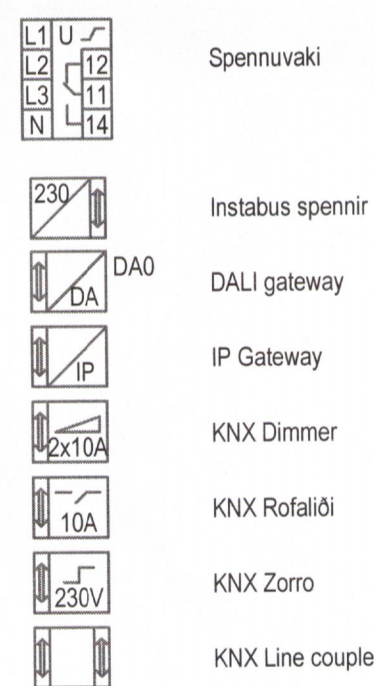

3224-19

Utg.	Dags.	Skýring	Bk.	Sb.
VERKHÖNNUN VERKFRÆÐIRÁÐGGJÖF				
PÖRLUNNARTÚNI 2, 105 REYKJAVÍK Sími: 570-9400, KÍ: 650 1 07-1 280 WWW.VERKHONNUN.IS, VERKHONNUN@VERKHONNUN.IS				
Magnús B. Þórðarson kt. 030879-4149				
Sambýktli. Verkhönnun ehf. <i>MB</i>				
Undirföng samráðingarnúmera:				
Verksaup				
LÆKJARBREKKA 39				
RAFLAGNIR				
ALMENNAR SKÝRINGAR				
Aðaluppdráttur: <i>GPS</i>				
magnus@verkhonnun.is	TS	MB	10.09.2019	A1
Hannab	Teknað	Yfirfarið	Dagsetning	Markaðs
2018-01-051		02.00.01		
Verksúmer		Tækninúmer		Breyting
HÖNNUNIR ASKILUR SÉR ALLAN RETT A TERNINGUM - FJÓLFÖLDUN ER HÁ SKRIFLEGU SAMBYKKI				