


- ① Tenging fyrir LED ljós undir skáp
- ② Tenging fyrir LED ljós yfir skáp
- ③ Lagnir liggja í rörum í gólf

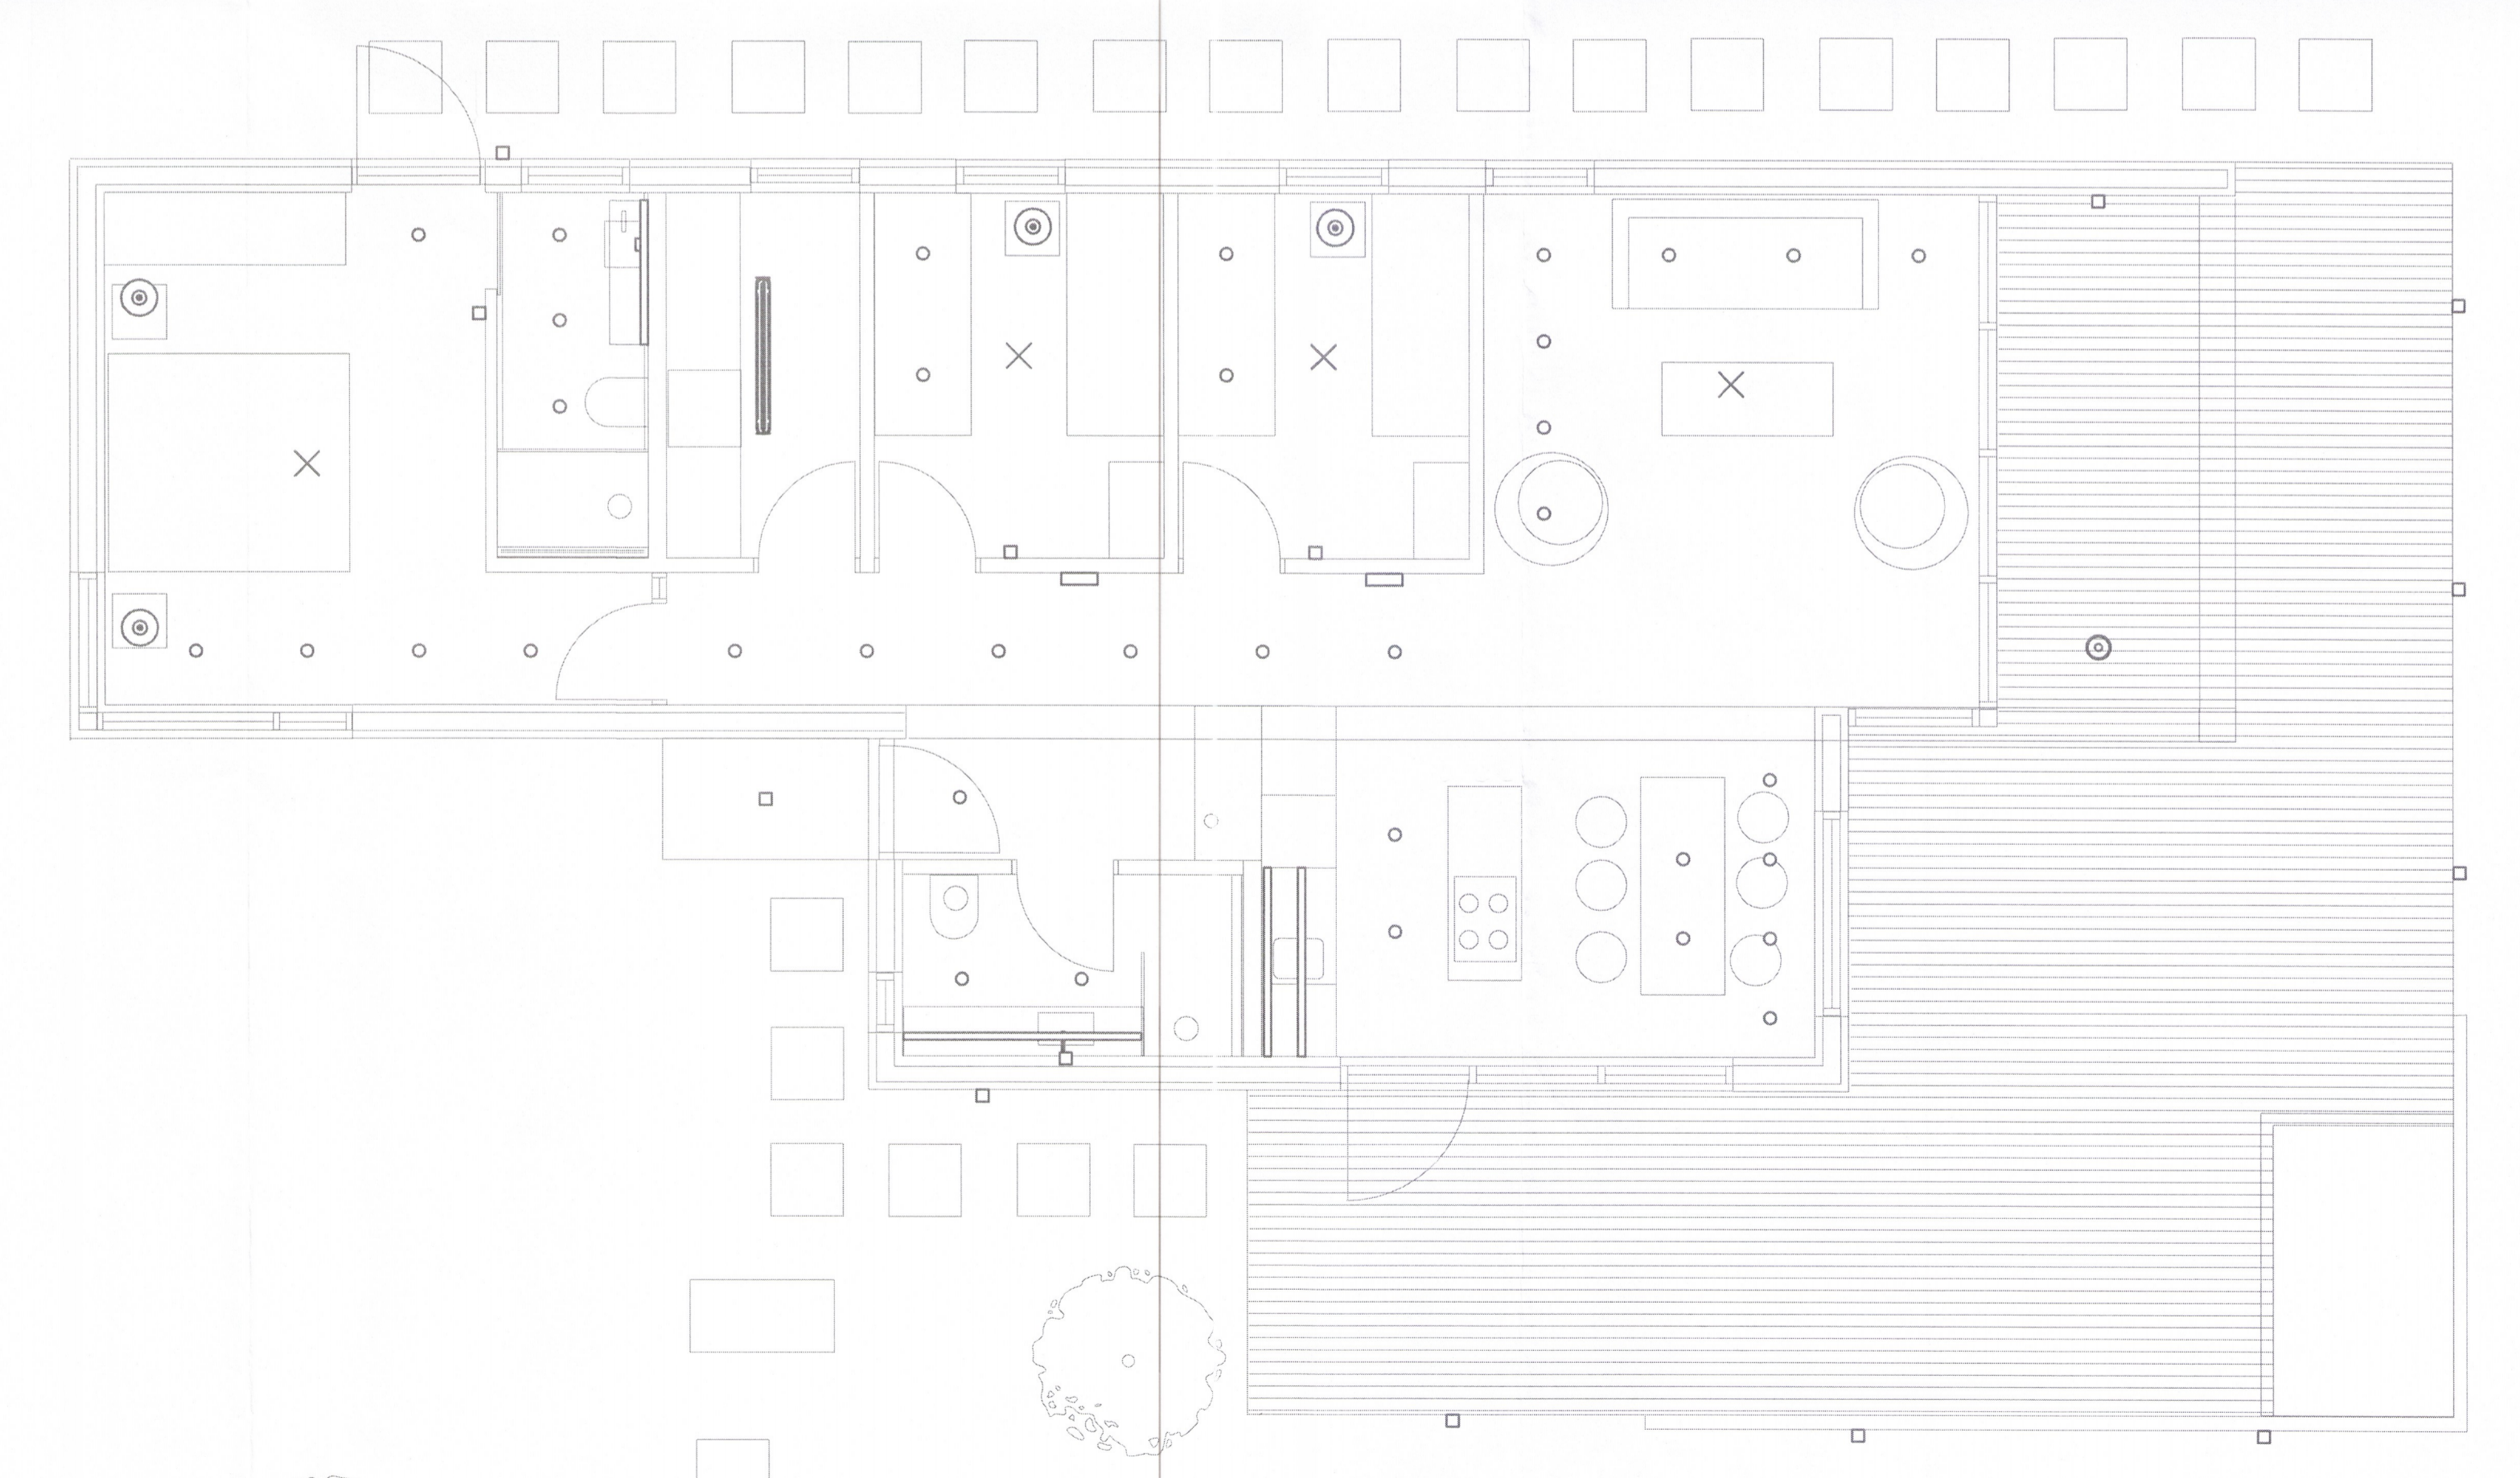

3227-19

Útg. Dags. Skýring. Bl. S.

VERKHÖNNUN
 VERKFRÆÐIRÁÐGGJÖF

ÞÓRUNNARTÚNI 2, 105 REYKJAVÍK
 Sími: 570-5800, Kt: 650107-1280
 WWW.VERKHONNUN.IS, VERKHONNUN@VERKHONNUN.IS

Magnús B. Þórðarson kt. 030879-4149
 Samþykkt í Verkhönnunart.: *MBS*

Undirtekt samráðsforðunar:

Verkkapli

LÆKJARBREKKA 39

RAFLAGNIR

LÁG- OG SMÁSPENNA 1.HÆÐ

Atalagður: *MBS*
 magnus@verkhonnun.is SEJ MBÞ 10.09.2019 1:50 A1
 Hámad Teknad Yfirfarið Dagsetning Matkvæði Blakvæði

2018-01-051 **24.01.01**
 Verksnúmer Teknisnúmer Breyting

HÖNUNUR ÁSKILUR SÉR ALLAN RÉTTA TERNINGUM | FJÓLFOLDUN ER HÁÐ SKRIFLEGU SAMBYRNUM