




Umhverfis- og tæknisvið Uppsveita
Samþykkt
 19. sep. 2019
David Sigurðsson
 Byggingarfulltrúi

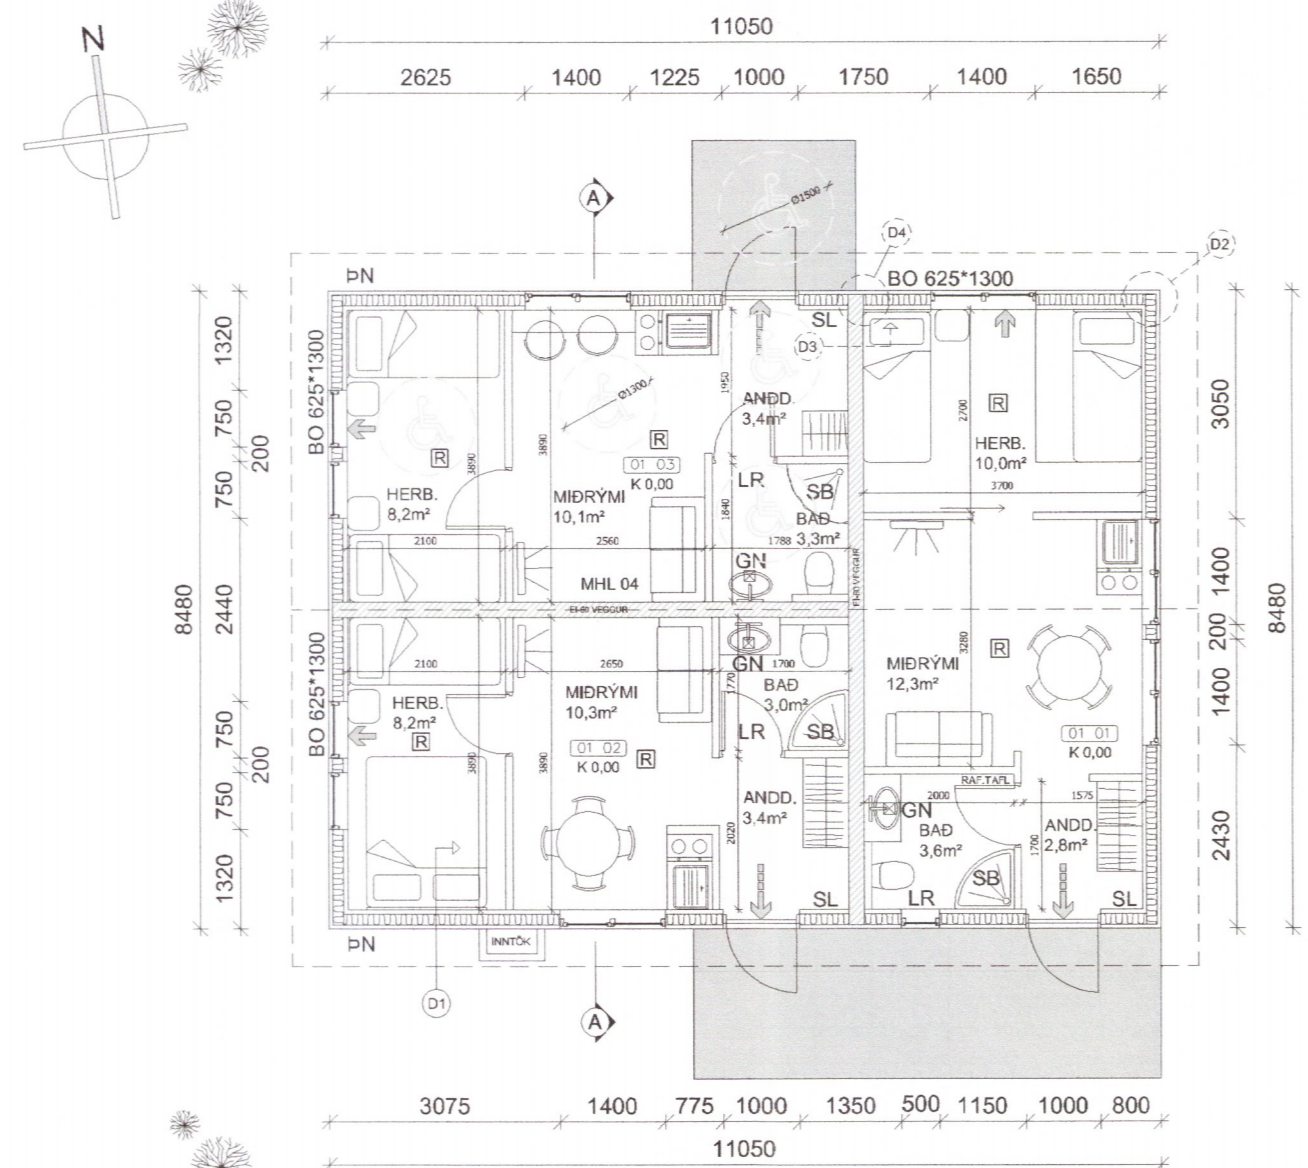


GRUNNMYND - 1:100

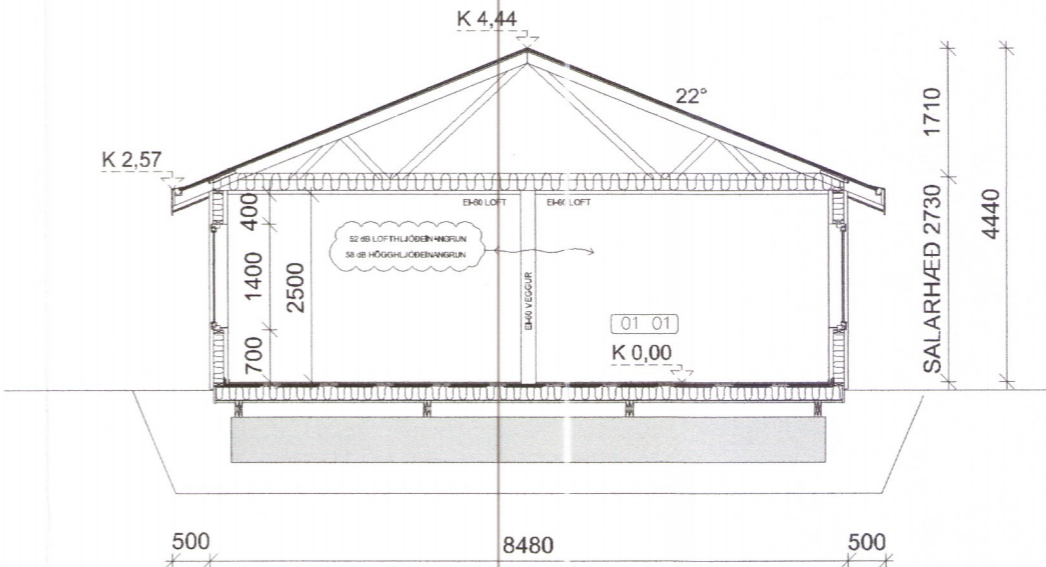


SNID A-A
1:100

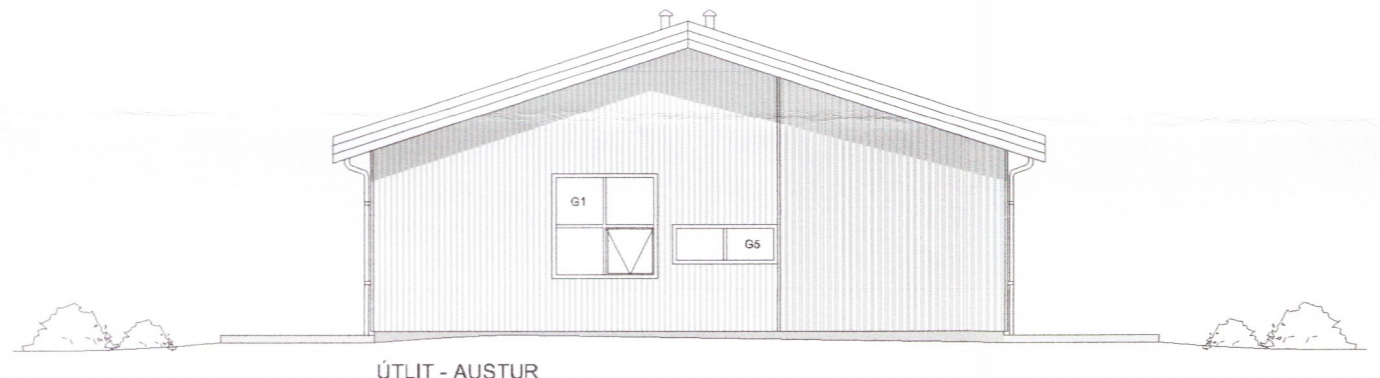


ÚTLIT - AUSTUR

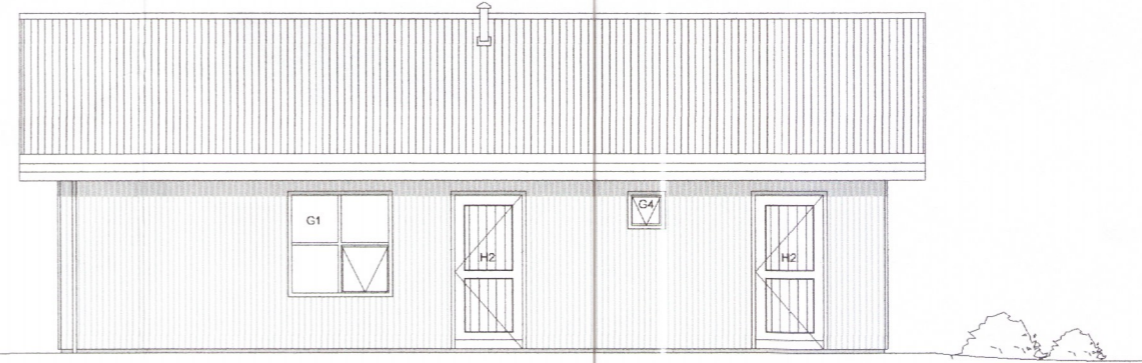


ÚTLIT - SUÐUR

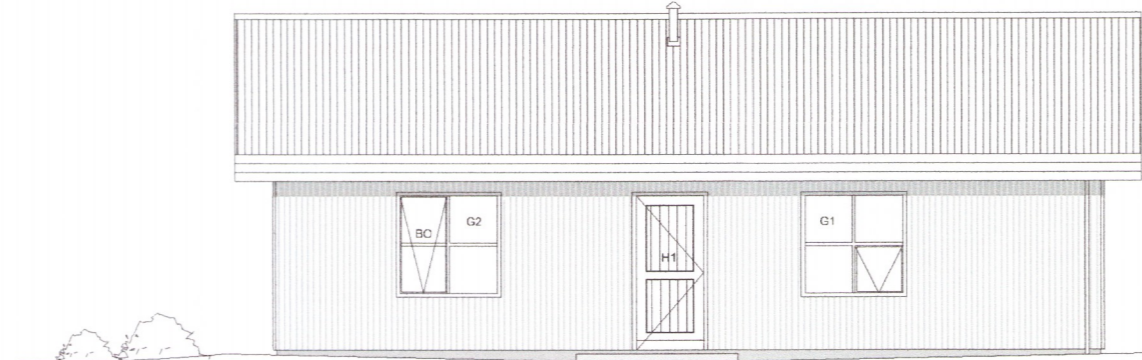

ÚTLIT - NORÐUR

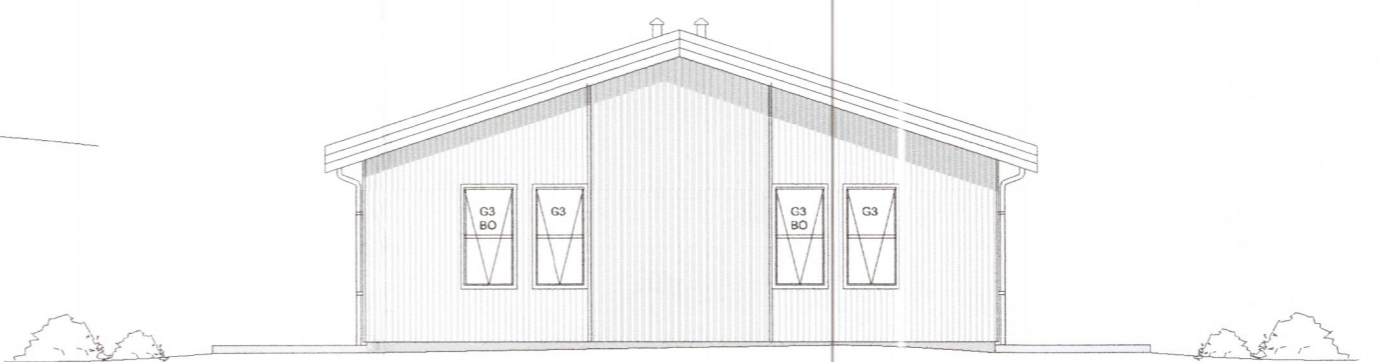

ÚTLIT - VESTUR

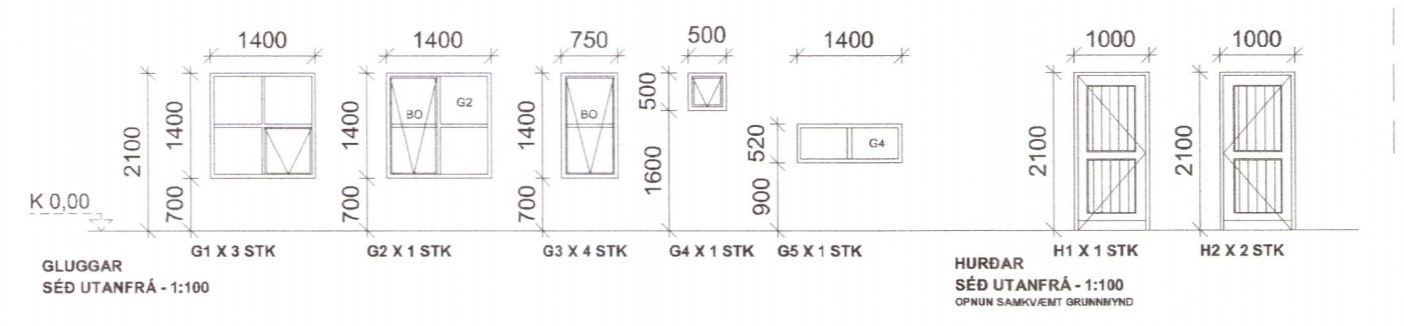

GLUGGAR
SÉÐ UTANFRÁ - 1:100

HURÐAR
SÉÐ UTANFRÁ - 1:100

- SKÝRING TÁKNA:**
- GN GÓLFNIBURFALL
 - SL SLÖKKVITÆKI
 - ÞN ÞAKNIBURFALL
 - SB STEYPIBAD
 - LR LOFTRÆSING
 - K 0,00 KÓTI
 - ⇒ BJÖRGUNAROP
 - ⇨ FLÓTTALEID
 - 01 01 RÝMISNÚMER
 - SNID
 - REYKSKYNJARI
 - 1300-1500 mm SNÚNINGSSVÆÐI

3230-19

BR.	DAGS.	BREYTING
HALLANDI_FLÓAHREPPI HALLANDI_2 GRUNNMYND/ÚTLIT/SNID/HURDIR_GLUGGAR GISTIHÚS Teikning nr. 101		
Hannað:	Teknað:	Yfirfarð:
ÓTB	ÓTB	Moc
Símbýskt: Ólafur Tage Bjarnason <i>Ólafur Tage Bjarnason</i> Hönnunarstjóri (ef annar en aðalhönnundur)		Msc KL:150482-3489 150482-3489 Kc:
Dag:	Nr:	Bláðstent:
12.09.19	029.19	A2
EFFORT TEIKNISTOFA		Ólafur Tage Bjarnason Byggingafræðingur: BSc Hönnun: Hönnun 2, BSc Hönnun Hönnun: Hönnun 2, BSc Hönnun Sími: 591 9546 www.effort.is ad@effort.is