


Umhverfis- og tæknisvið
Uppsveita
24. okt. 2017
MOTTEKIÐ

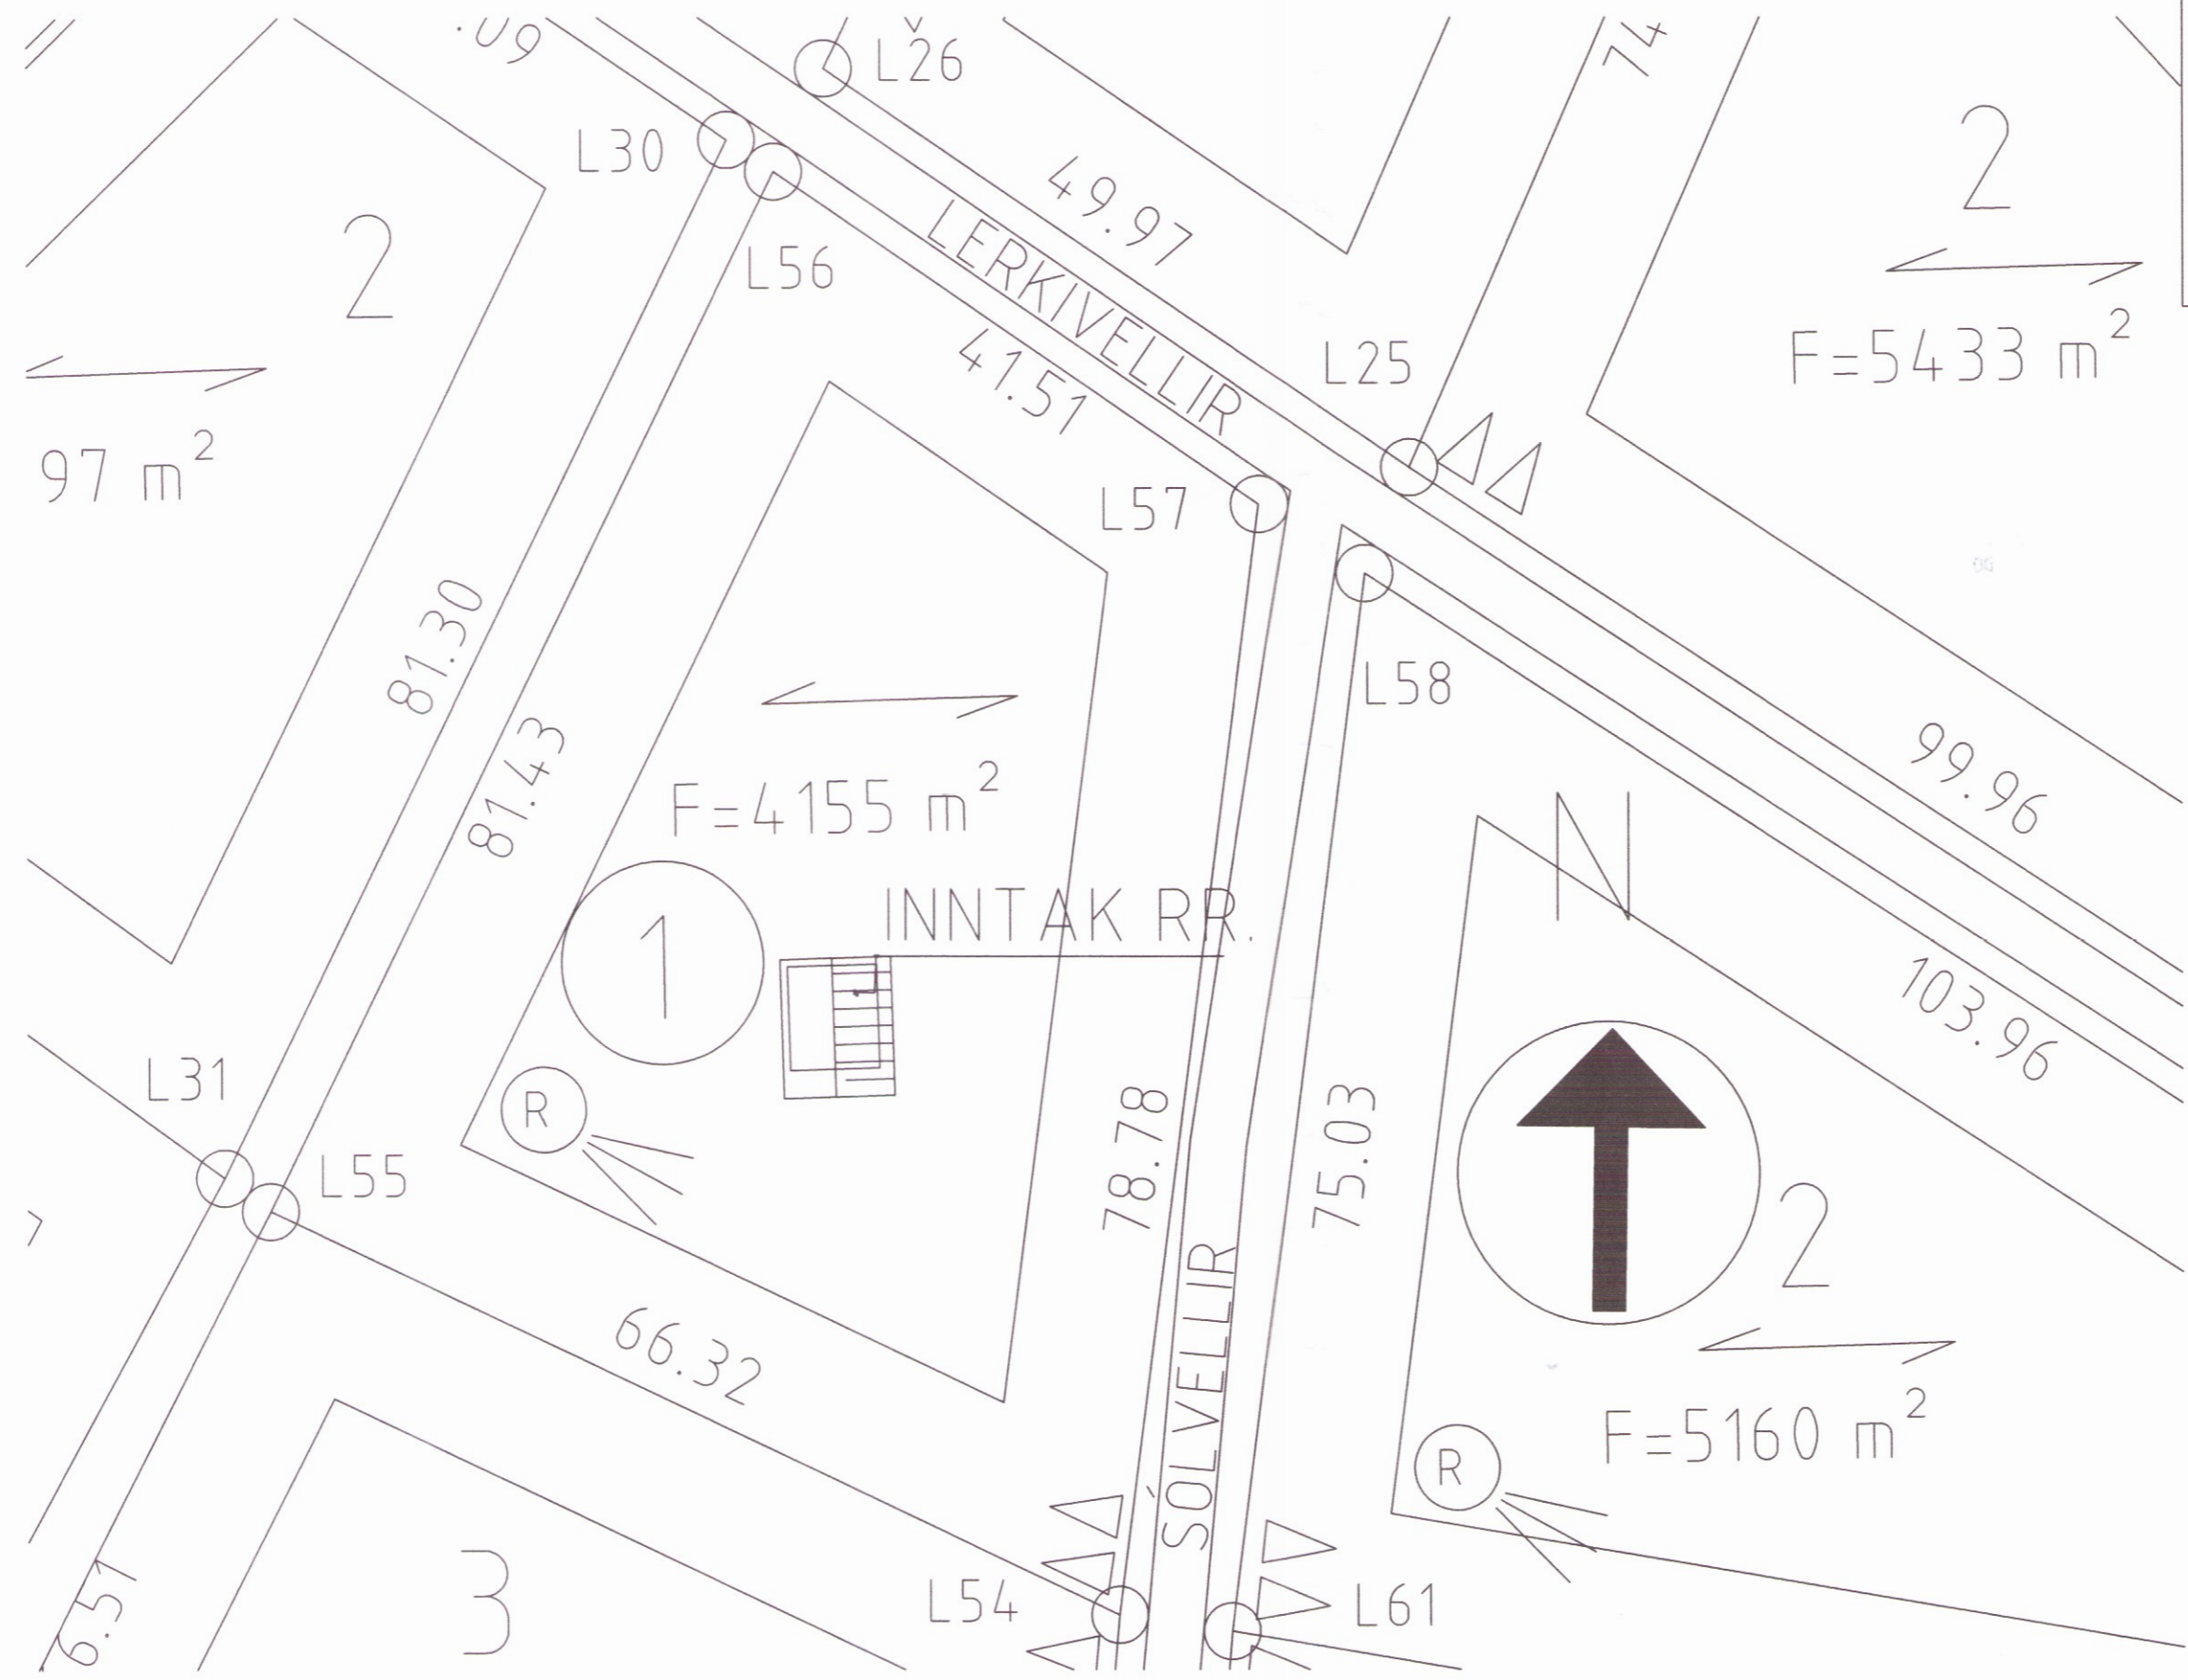

Breytingar		Þags.
Nr.	Skýring.	



BJARG
hönnun & ráðgjöf ehf

Einar Jón Pálsson Tæknifræðingur
Klapparbraut 11 - 250 Garður

Sími: 422 7505 - Gsm: 898 8505 Netfang: bjarg.ehf@gmail.com

Verkhúti: Afstöðumynd			
Staður: SUMARHÚS VIÐ SÖLVELLI 1 REYKJAVÖLLUM, REYKHÖLTI			
Hannað: EJP	Teiknað: EJP	Yfirfarið: EJP	Útgáfa: A
Dags: 20.3.2008	Skráarnafn: shus_solvellir_1	M.K.V.: 1/500	
Samþykkt:	Kennitala: 141067-3119	Blad nr.: 2/3	

AFSTÖÐUMYND MKV. 1-500

3232