



NORDUR

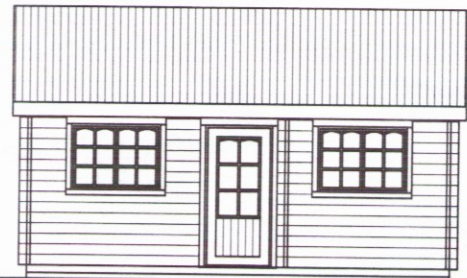


AUSTUR

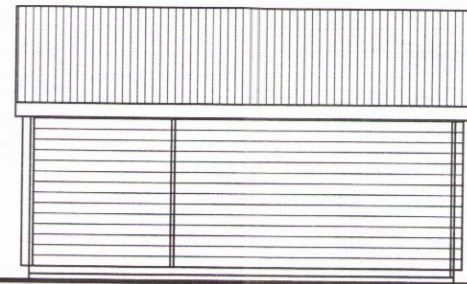

VESTUR




SUDUR

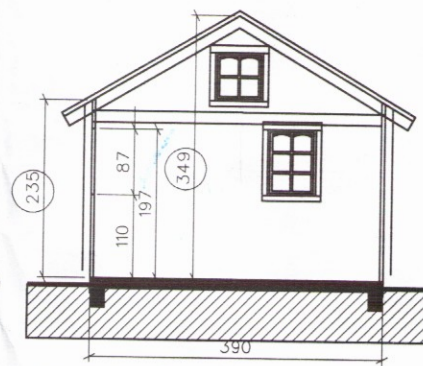


SNEIDING

Umhverfis- og tæknisvið Uppsveita  
**Samþykkt**  
 04. okt. 2017  
*Árnir*  
 Byggingarfulltrúi

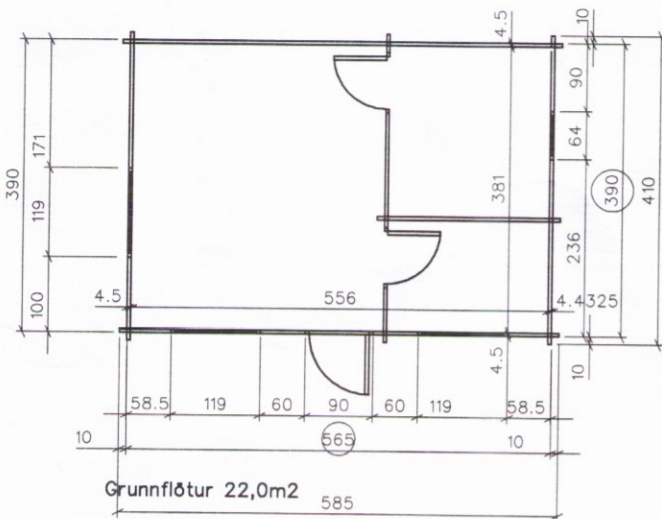

Um er að ræða geymslu.  
 Húsið er timburhús, byggt úr 45 x 135 mm bjálkum.  
 Paksperrur eru 45 x 145 mm er, á þær klætt með 16x 87 mm panel.  
 Þar næst Þakpappi og síðan galvanhúðað bárujárn.  
 Þak er einangrad með 120mm steinull.  
 Undir húsinu eru tveir 2x 45x20 dregarar sem sitja á 6 steiptum súlum.  
 Gólf er úr timbri, gólfbitar 48x98mm, c/60sm. gólf úr 21 x 95mm bordum.

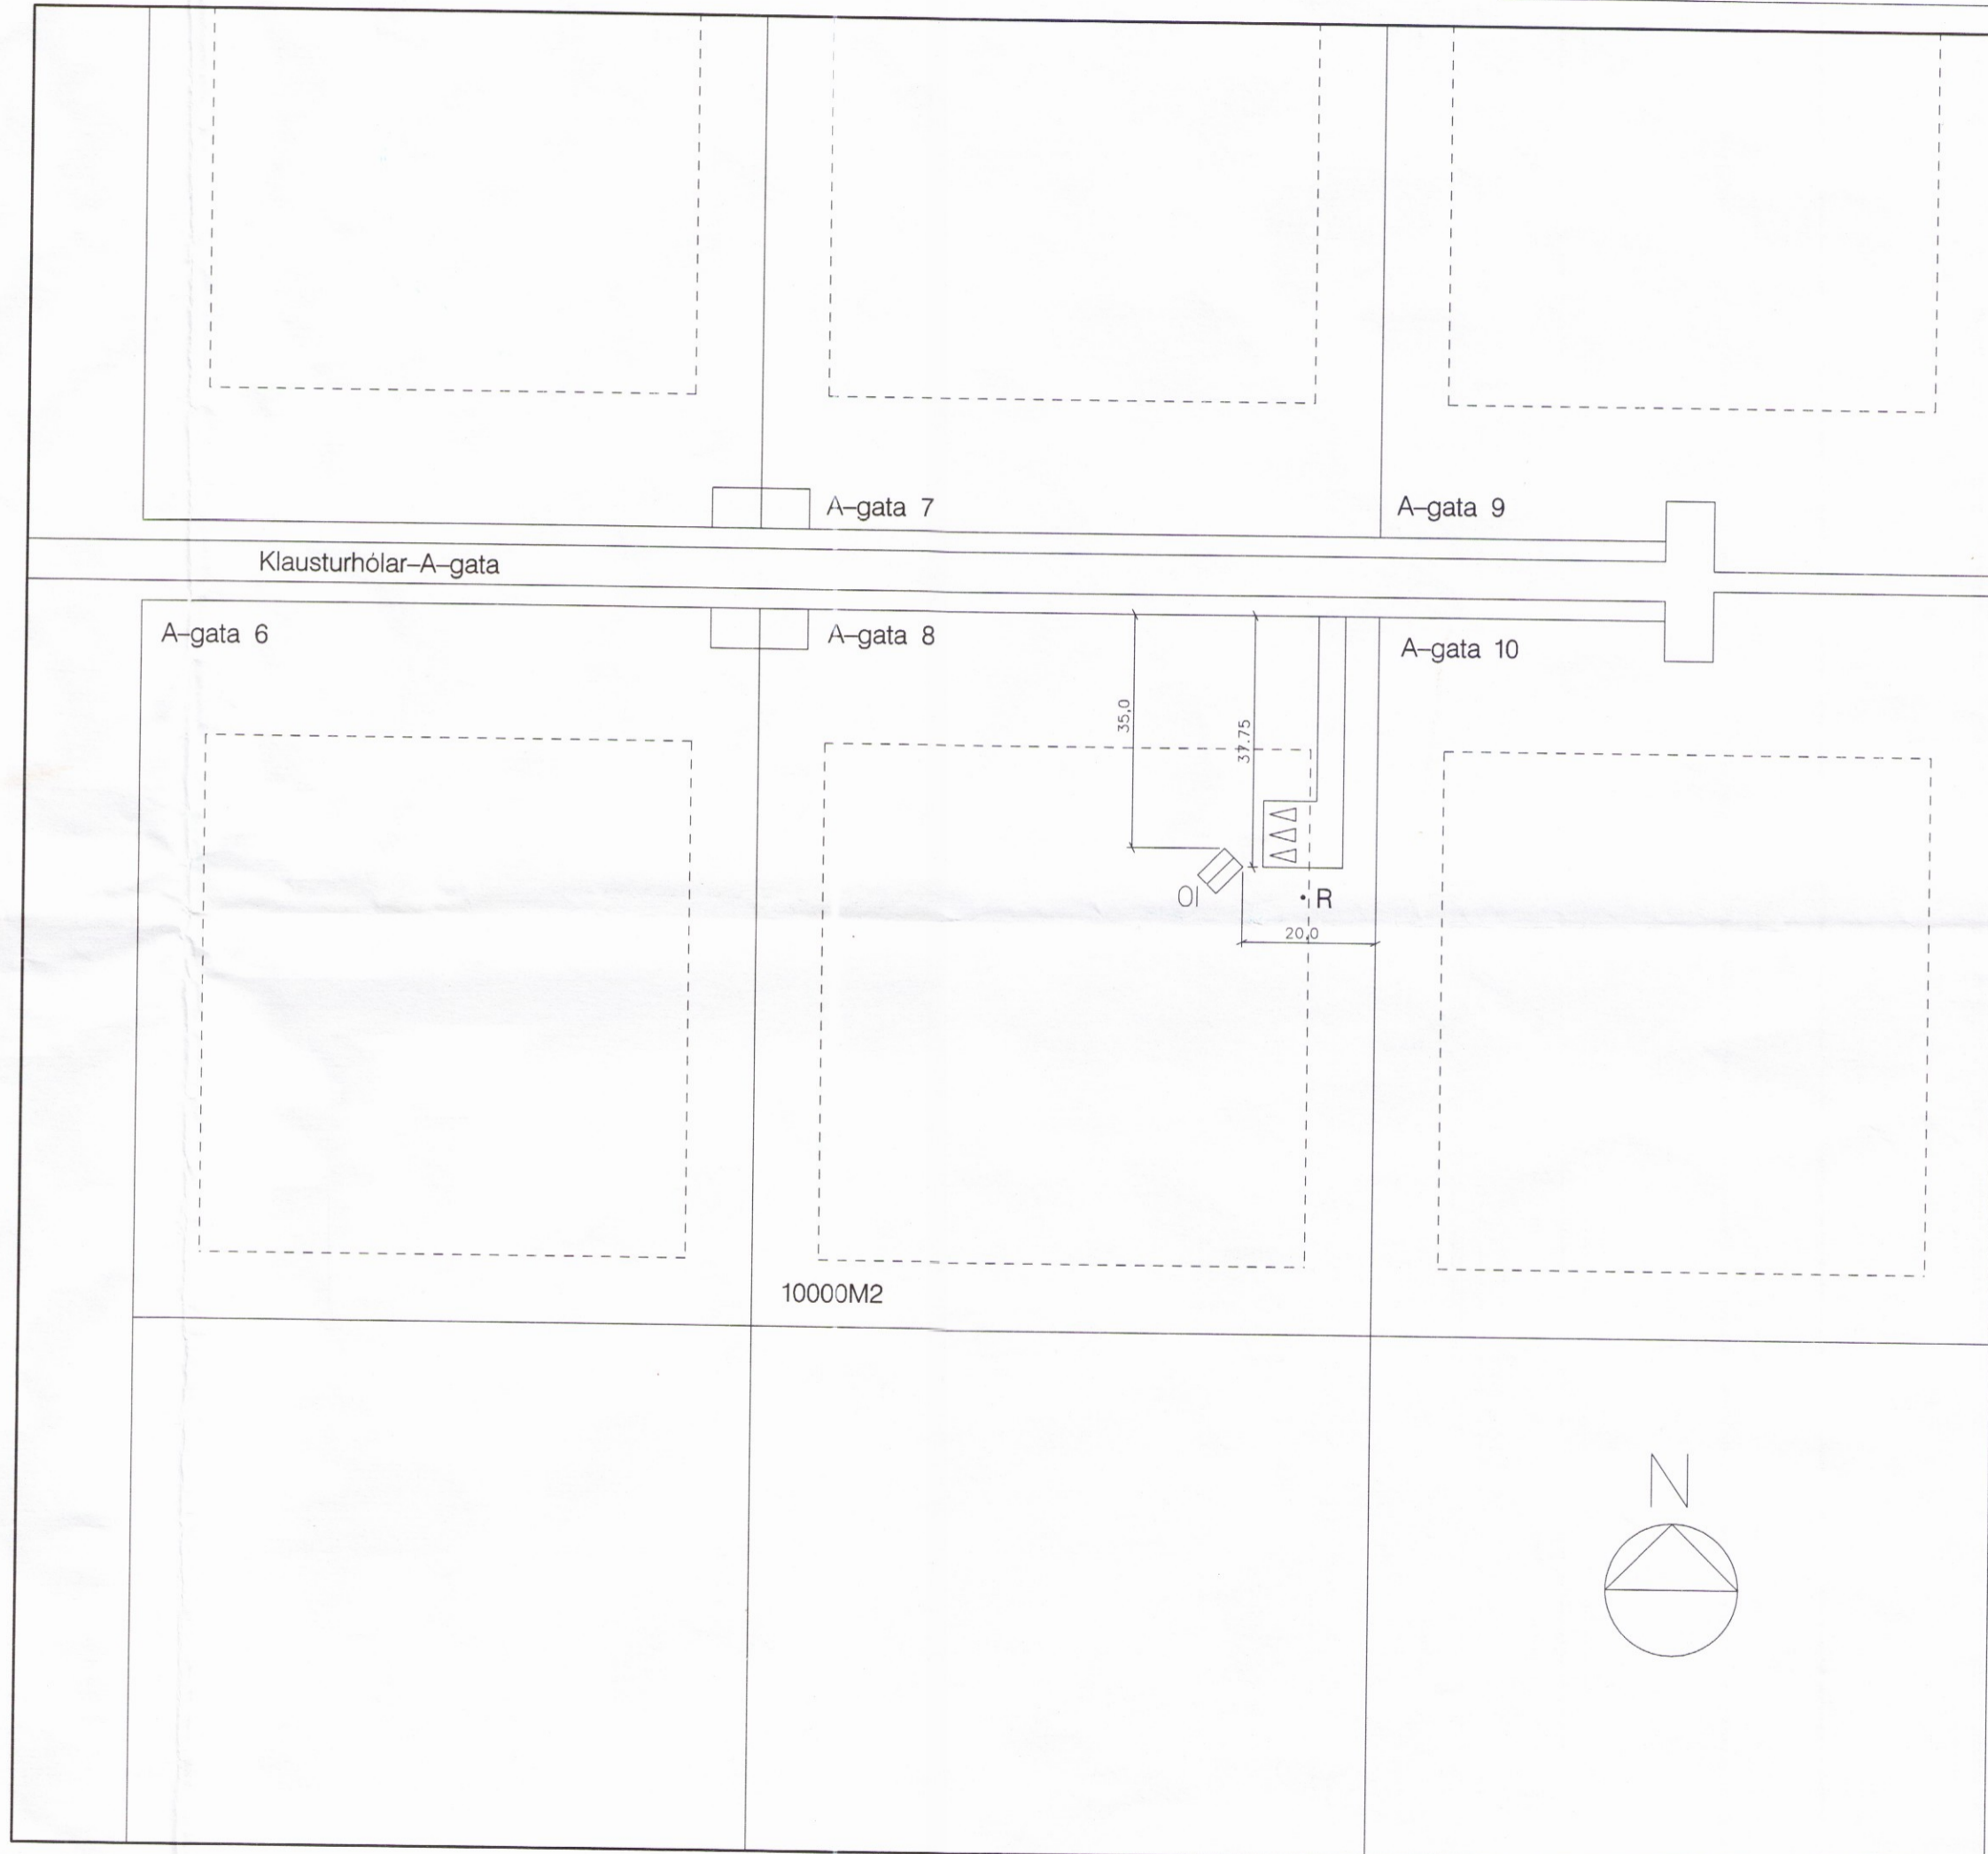

Skráningarafla: Klausturhólar A gata 8				Skrásetjari: Guðmundur H Sveinsson														
Landnúmer: 169047				Kennitala: #####														
Matshlutanúmer: 01				Útgáfa: 4.01b Dags: 5.9.2017														
Uppskipting og lýsing				Stærðir														
D0	D1	D2	D3	D4	D5	D5M	D6	D7	D8	D9	D10a	D10b	D11	D12	D16	Rekentali	D17	
Lokun	Þymi	Nokkun	Höfuð-	Eignar-	Brúflötur	Mannflötur	Stögar	Op	Brúflötur	Brúflötur	Salarhæð	Salarhæð	Brúflötur	Netflötur	Birt flötarmál	Skjalflötur	Skjalflötur	
		tekst	nokkun	hald	m <sup>2</sup>	m <sup>2</sup>	m <sup>2</sup>	m <sup>2</sup>	m <sup>2</sup>	sh < 1,0	mm	max	m <sup>2</sup>	m <sup>2</sup>	m <sup>2</sup>	skjalflötur	m <sup>2</sup>	
<b>Matshluti</b>					22,0	0,0	0,0	0,0	22,0	0,0			68,2	21,0	22,0		61,320	
<b>Botn</b>														4,0				
A	01	1. hæð		0101	22,0	0,0	0,0	0,0	22,0	0,0			64,2	21,0	22,0		61,320	
	0101	<b>Geymsla</b>	N		22,0				22,0		2,35	3,49	64,2	21,0	22,0	2,92	61,320	
<b>Athugasemdir</b>																		
<b>Samleignir summa</b>																		
<b>Eignarhald</b>																		
Eignar-	Nokun	Birt flötarmál	Skjalflötur	Séreign	Séreign													Séreign og
hald	texti	m <sup>2</sup>	m <sup>2</sup>	m <sup>2</sup>	m <sup>2</sup>													sameign m <sup>2</sup>
0101	<b>Geymsla</b>	22,0	61,320	61,320														
	<b>Alls</b>	22,0	61,320	61,320														

AFSTÖDUMYND MK. 1;1000

**A-GATA 8** | LANDI KLAUSTURHÓLA LANDNR.  
 BYGGINGARNEFNDARTEIKNINGAR 3246 Dags : 5. SEPT.  
 Mk 1:1  
 BLAD  
**SVEINN ÍVARSSON** ARKITEKT F.A.  
 LYNGHÁLSI 3 110 R.VÍK SIMI 567-9006 OG 893-9006 KT:130254-764  
 SVEINN ÍVARSSON e.h.f. GRUNDARHYRFINGUR KÖPAVOGI KT: 550296 23