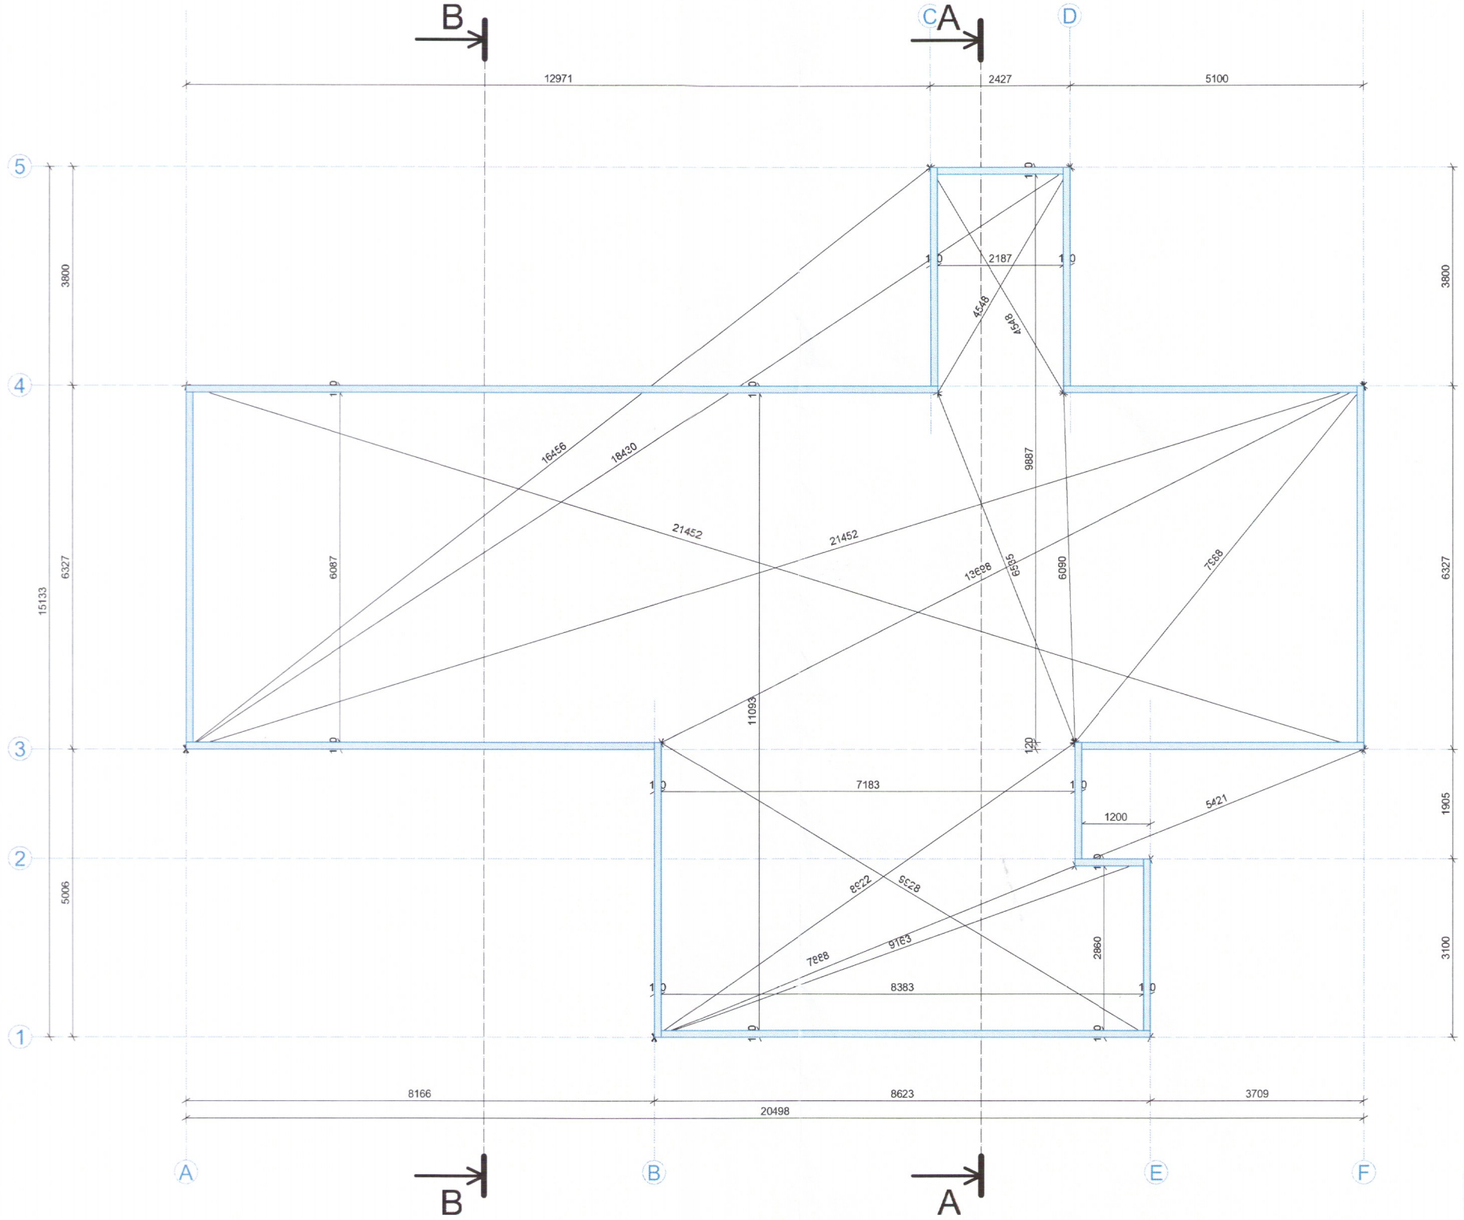

Umhverfis- og tæknisvið Uppsveita
Yfirfarið
25. sep. 2019
Byggingarfulltrúi

2747-19

SEVE
Seve Ehituse AS,
Laki 34, 12915 Tallinn
Telefon: +372 5620 2055
MTR nr: EP10398417-0001, EH 10398417-0001,
Reg. nr: 10398417

Project title:	Ottotriin	Project No:	IS-21
Address:		Stage:	
Customer:		Drawing No:	PP-002
Drawing title:	Footsill plan		
Main engineer:	Vello Enniste	Scale:	1 :100.00
Engineer:	Arvo Käkk	Date:	21/09/2017
Project manager:	Virgo Kadastik	Size:	ISOA3 - 297 x 420 mm
Name and ID number of coordination designer:	Vigo Jonsson 020561-4759		