




Umhverfis- og tæknisvið Uppsveita
Samþykkt
 04. okt. 2017
Þórunn Þórunn
 Byggingarfulltrúi

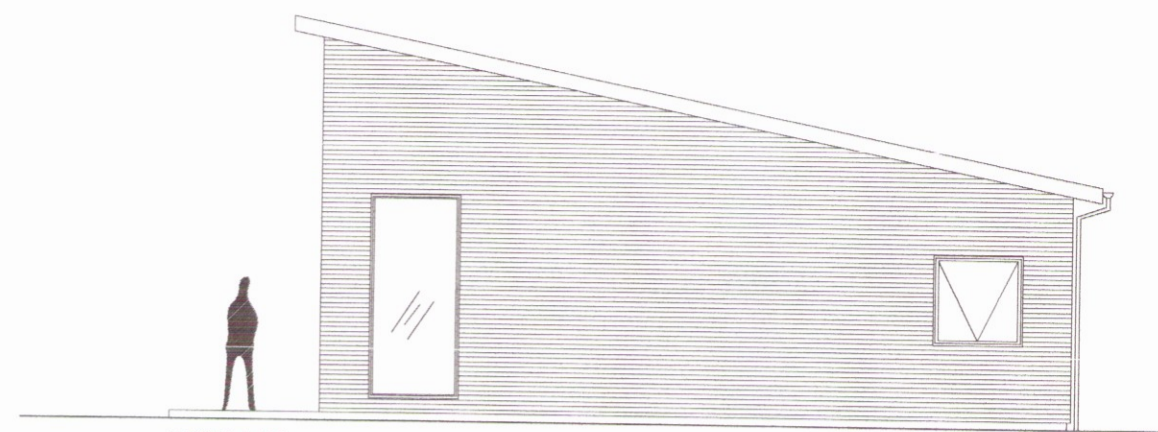


AUSTUR 1:100

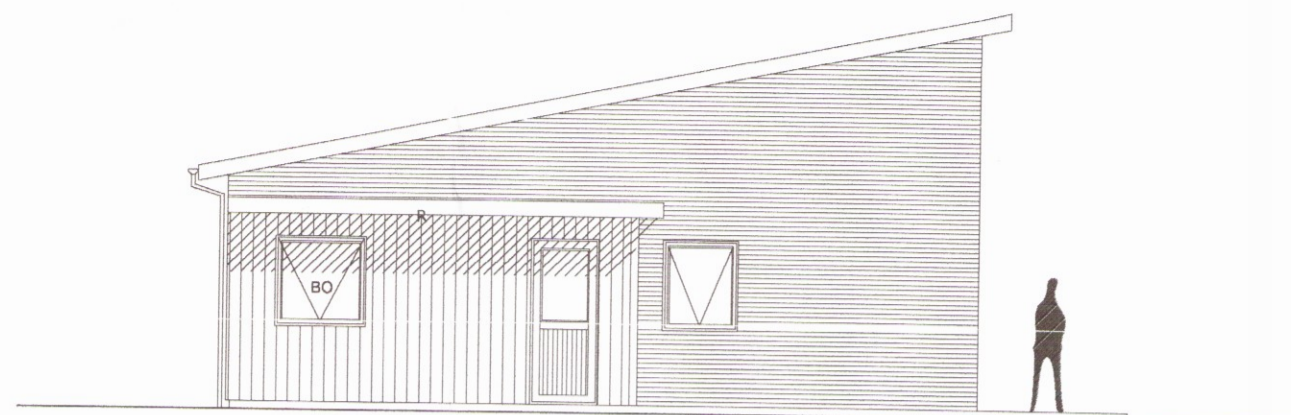


VESTUR 1:100

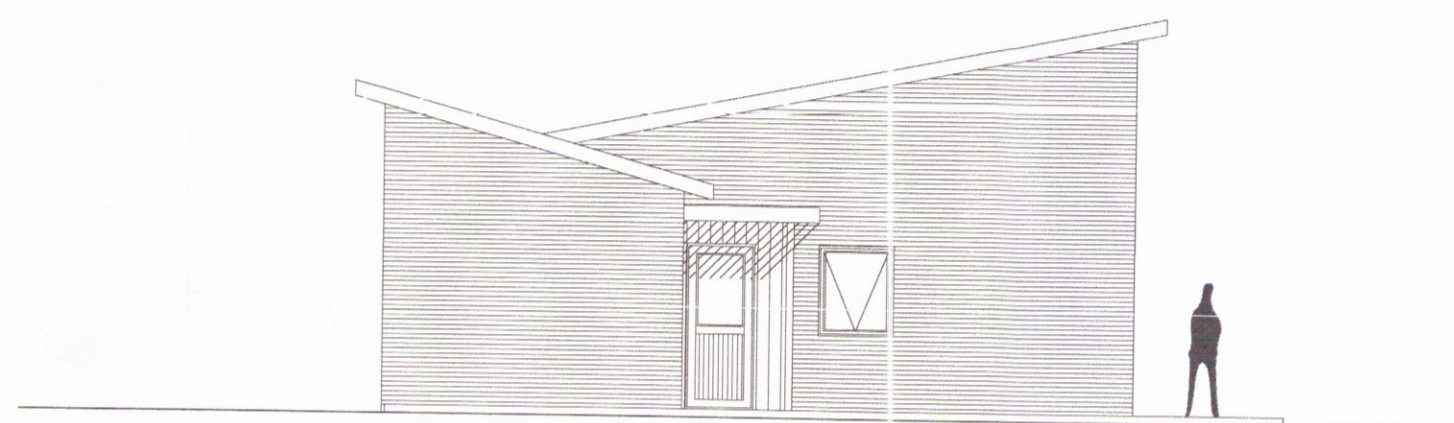


VESTUR 1:100

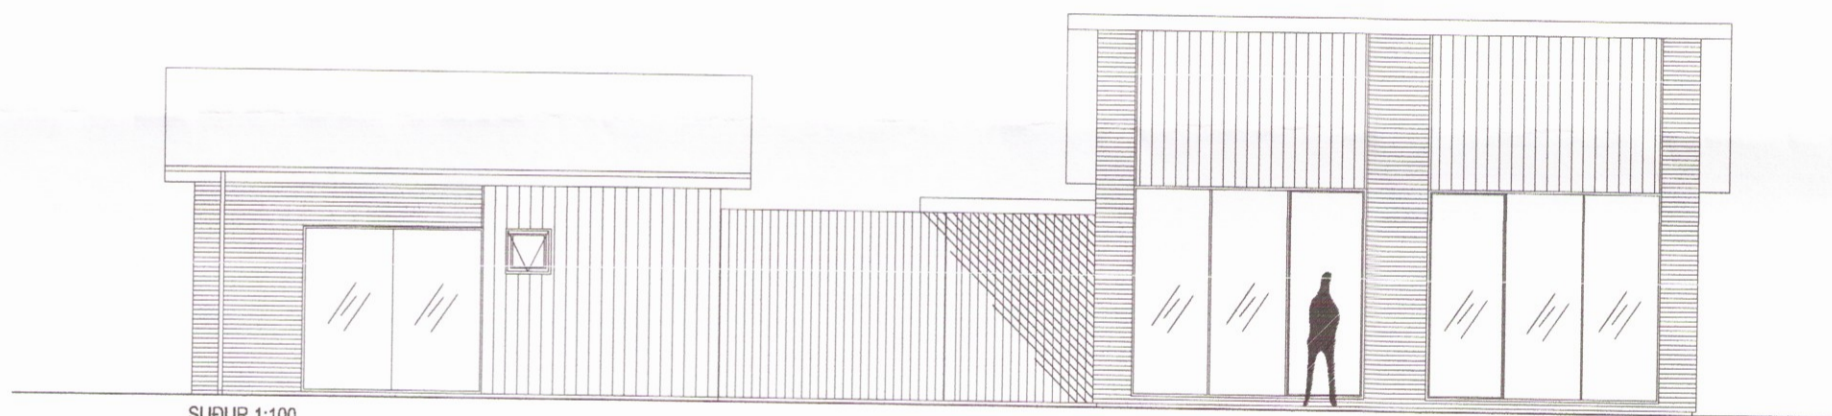


SUDUR 1:100

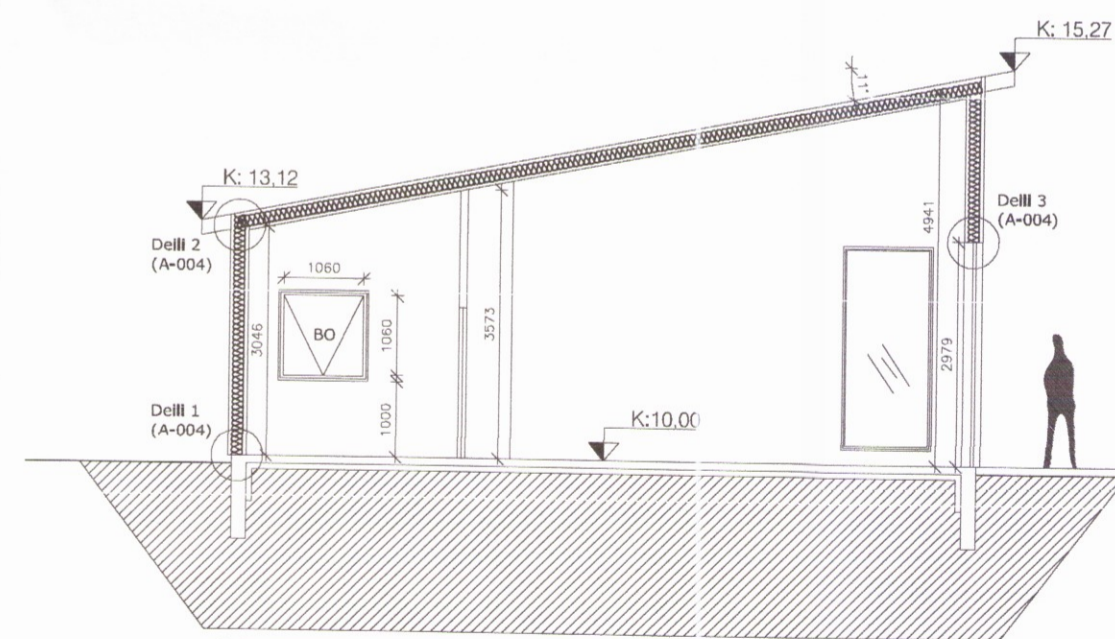

SNID A-A 1:100

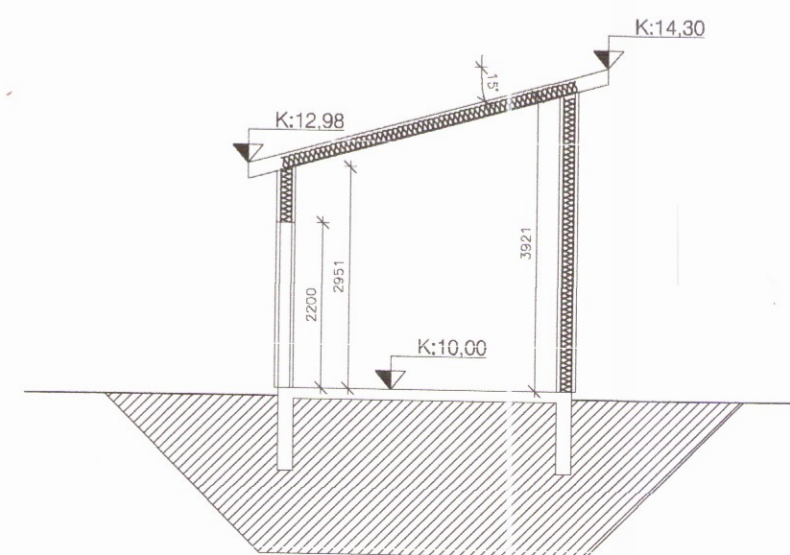

SNID B-B 1:100

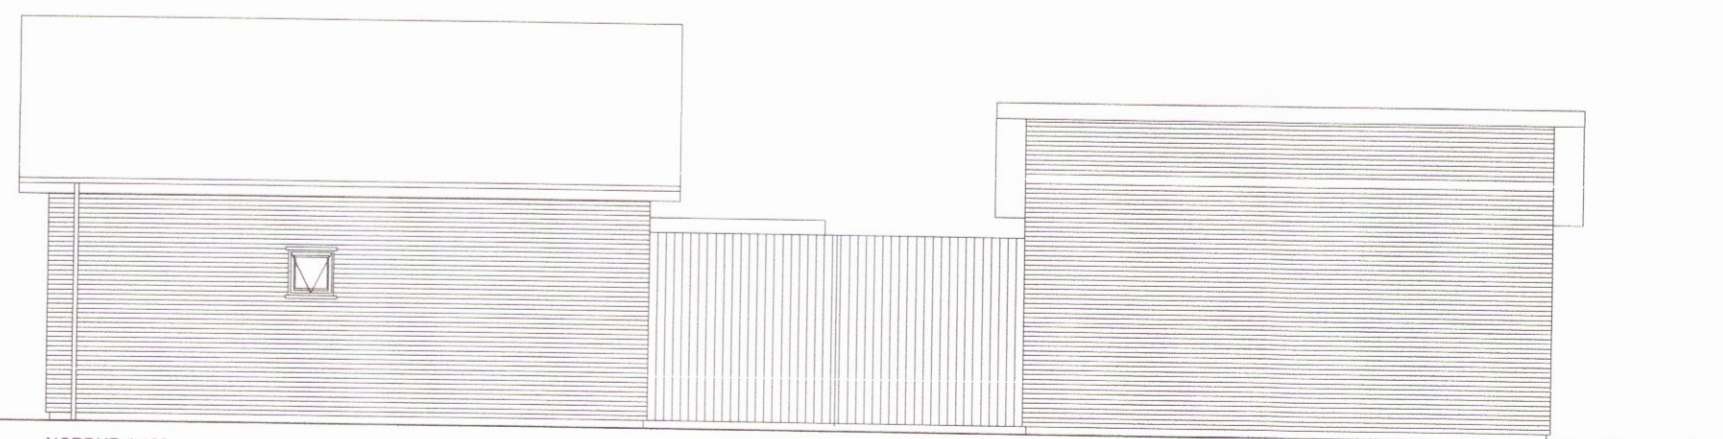

NORÐUR 1:100

BREYTINGAR:		
Dagur:	Skýring:	Gert af:
20.08.2017	Málsoðning sett inn á snið A-A	GHR
11.10.2017	Harðamerki sett á snið	GHR

VERK:
Sumarhús Reykholti
Háholt 8

3247

Grunnmynd, útlit og snið

TEIKNING: **A - 002**

KVARDI: 1:100 1:50	BLS. STÆRÐ: A2	DAGS: 02.03.2017
-----------------------	-------------------	---------------------

HANNAÐ AF:
 Guðmundur Hreinsson 051067-5099
 Byggingarfræðingur bs.c
 Hraðastaðavegur 11
 byggingar@hotmail.com