
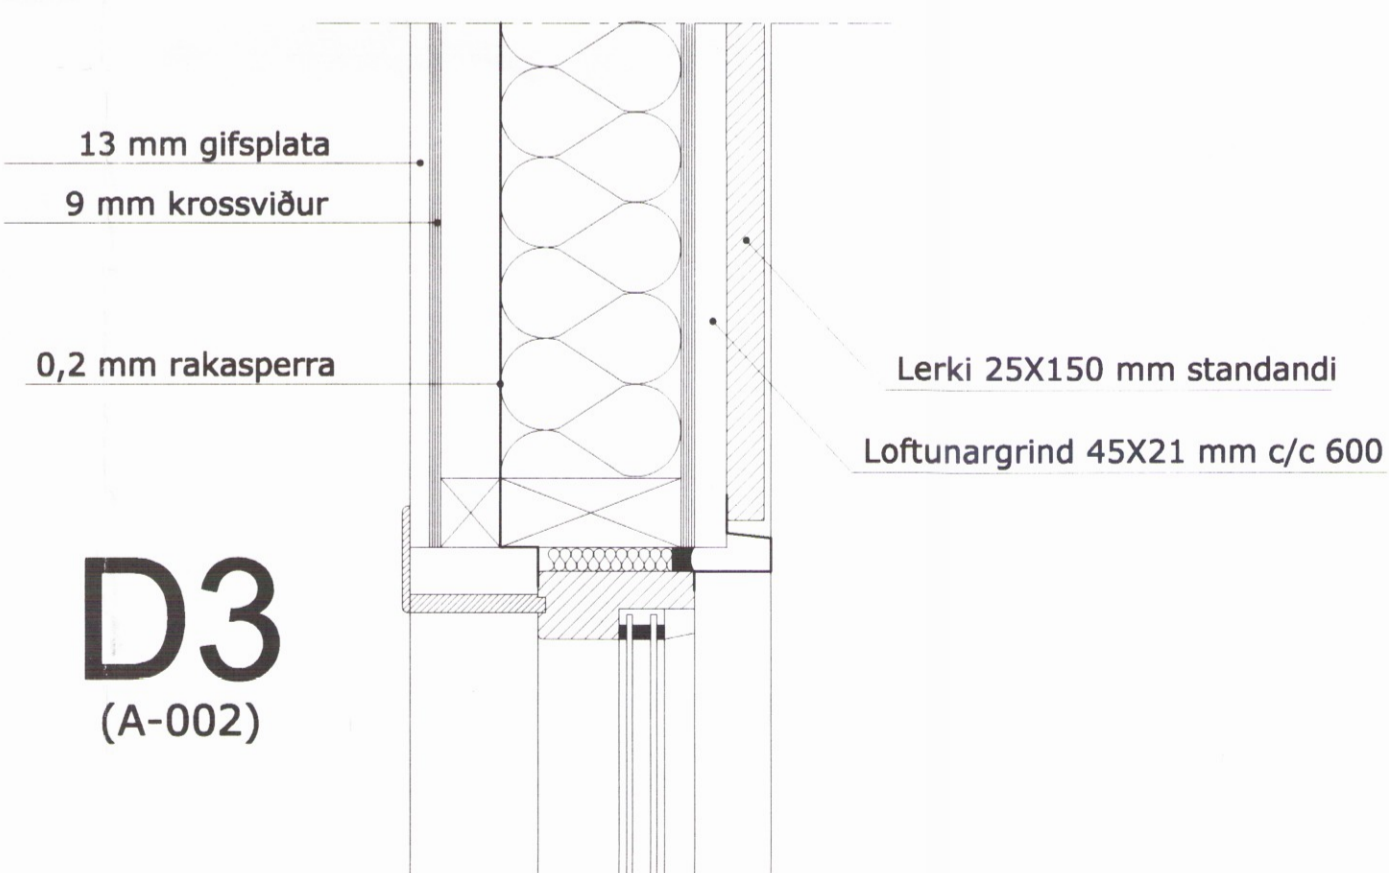
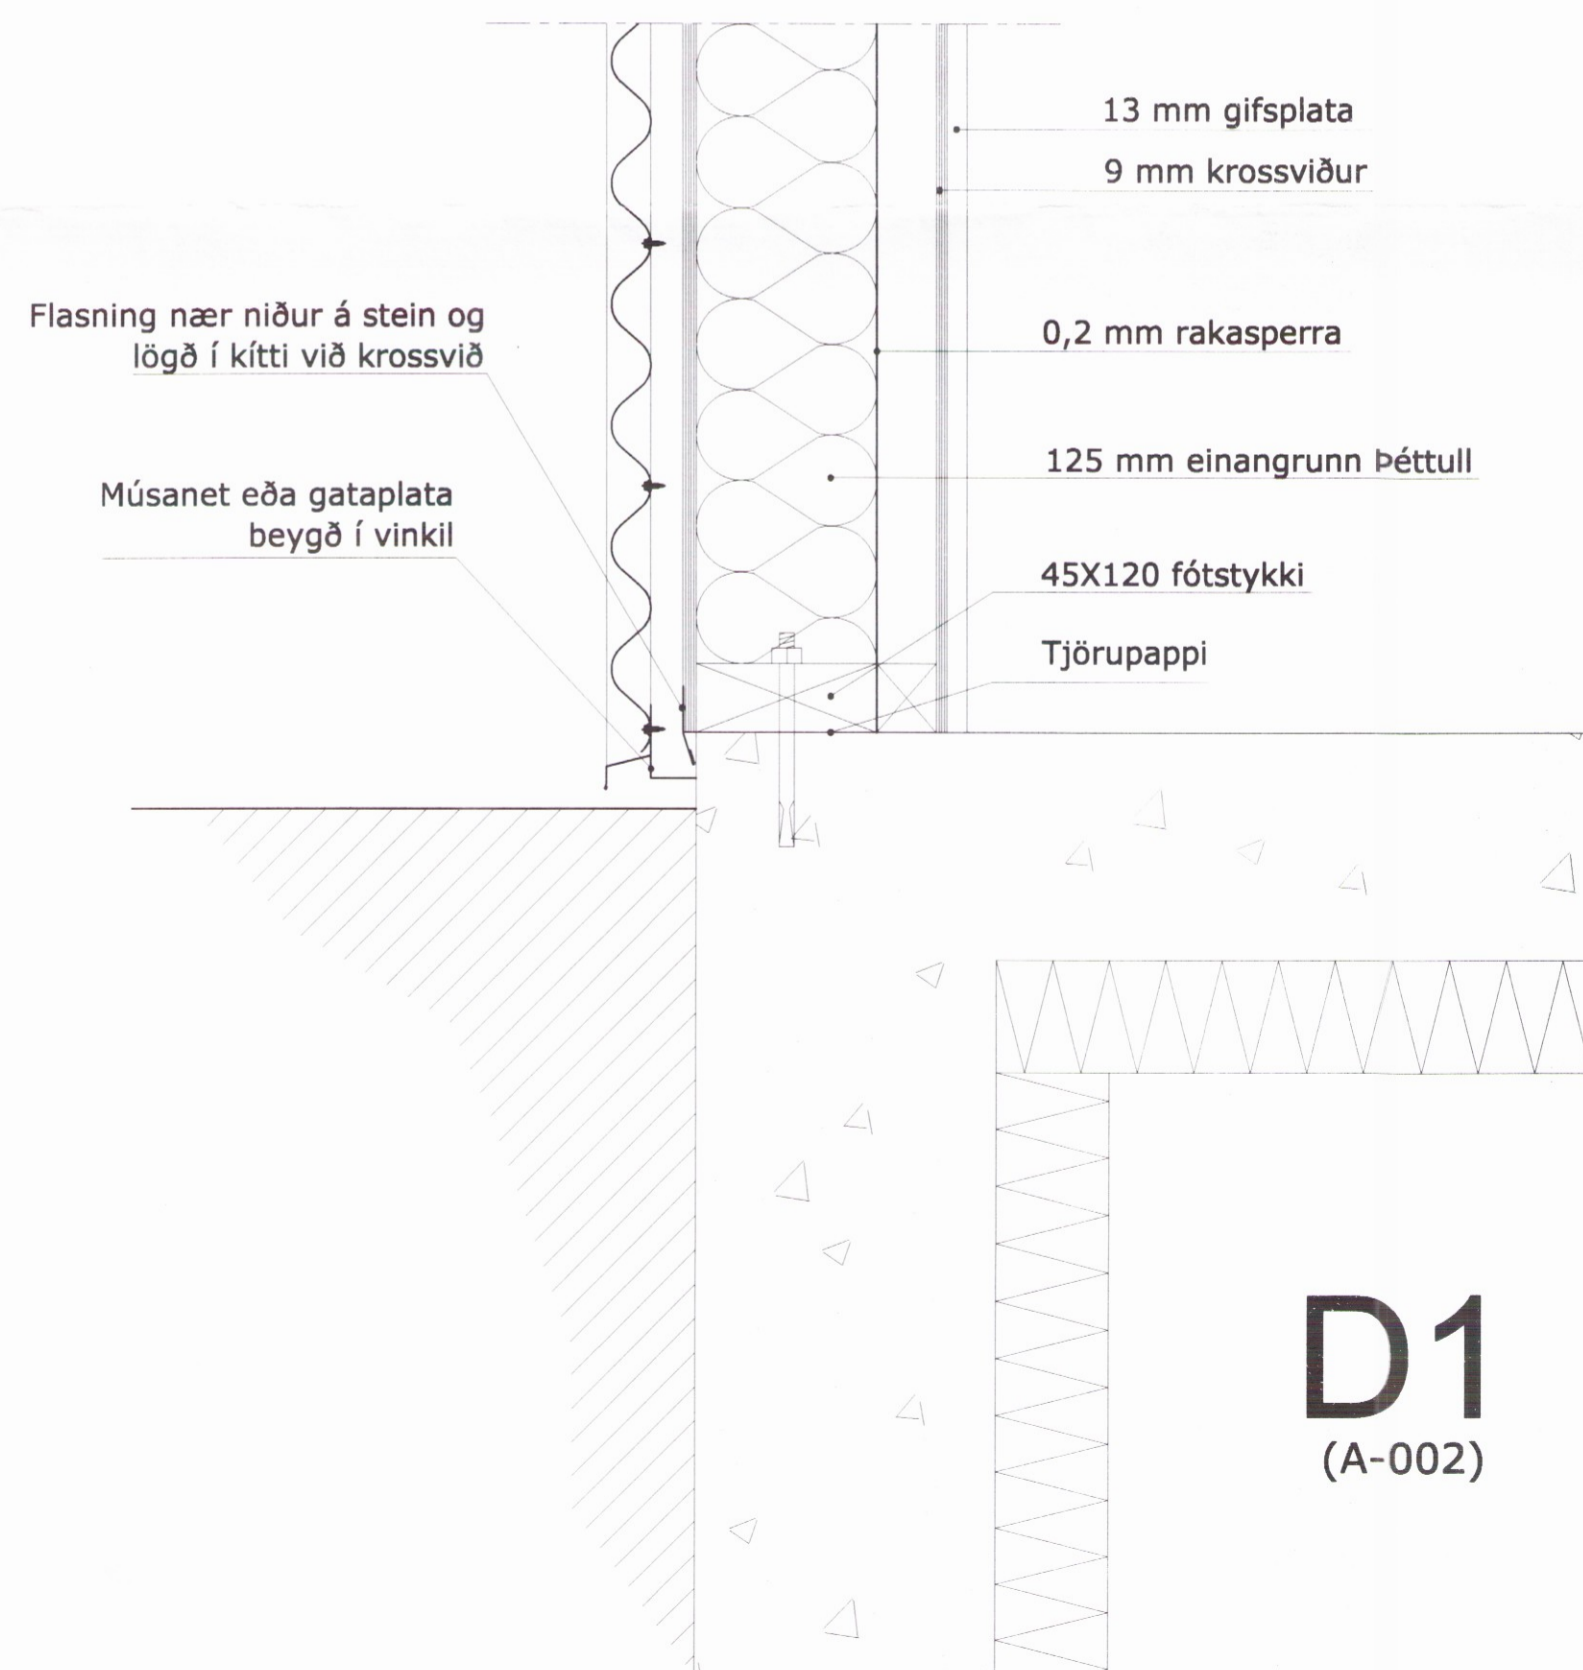


Umhverfis- og tæknisvið Uppsveita
Samþykkt
 04. okt. 2017
Guðmundur Hreinsson
 Byggingarfulltrúi

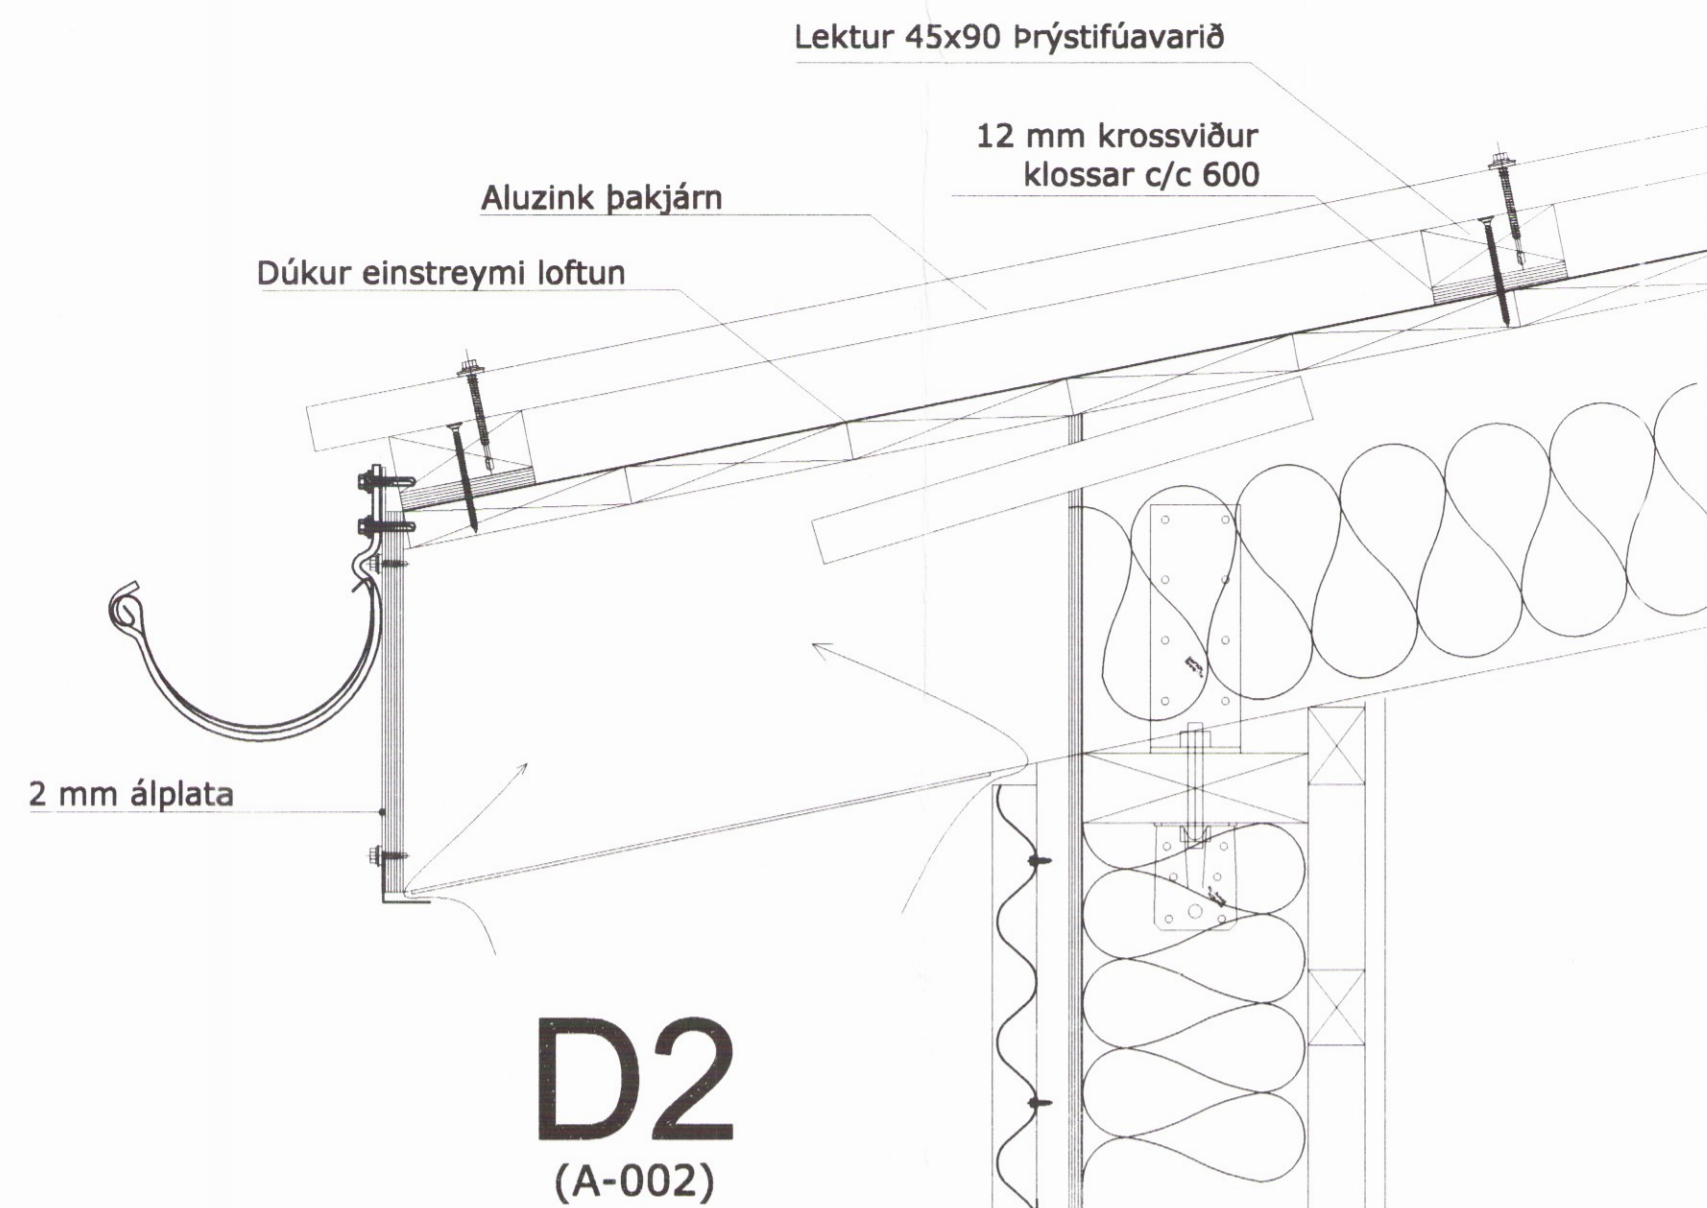

BREYTINGAR:		
Dagur:	Stjórn:	Gerð af:

VERK:
Sumarhús Reykholti
Háholt 8

Deili 3250

TEIKNING: **A - 003**

KVARDI: 1:5	BLS. STÆRD: A2	DAGS: 02.03.2017
----------------	-------------------	---------------------

HANNAÐ AF:
 Guðmundur Hreinsson 051067-5099
 Byggingarfræðingur bs.c
 Hraðastaðavegur 11
 byggingar@rolmail.com

SAMÞYKKT: *Guðmundur Hreinsson*