


Heitt og kalt vatn frá Grafnings og Grímsnesveitu.

GRUNNMYND 1:50

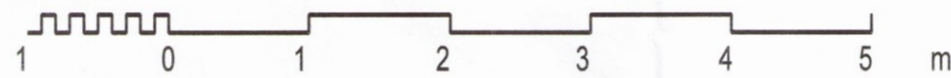


SKÝRINGAR:


Allt efni og vinna skal vera í samræmi við viðkomandi reglugerðir.

PÍPUR FRÁ VÖSKUM AÐ GN ERU Ø50 mm PP, AÐRAR FRÁRENNISLAGNIR ERU Ø100 mm PVC

- SKOLPRÖR
- Kalt vatn
- - - - - Heitt vatn

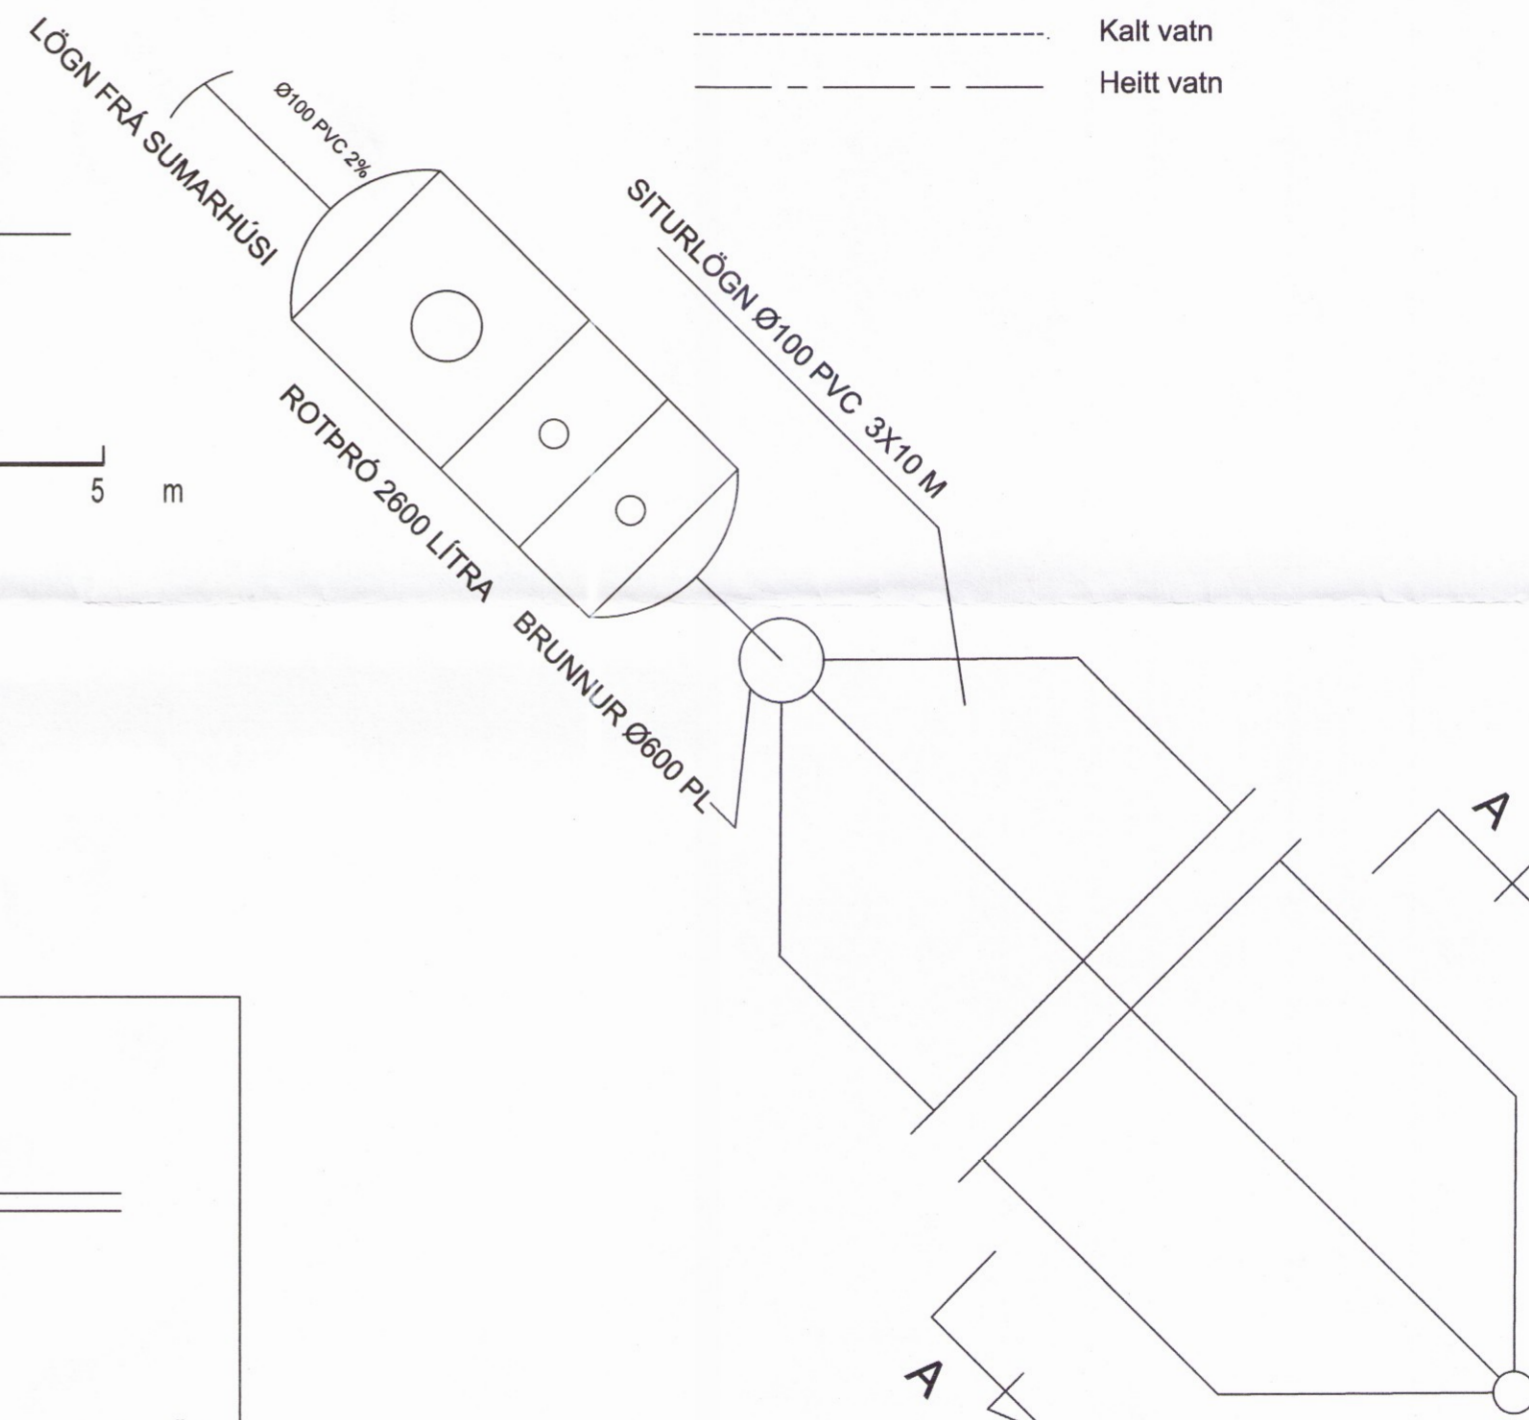

A - A 1:20

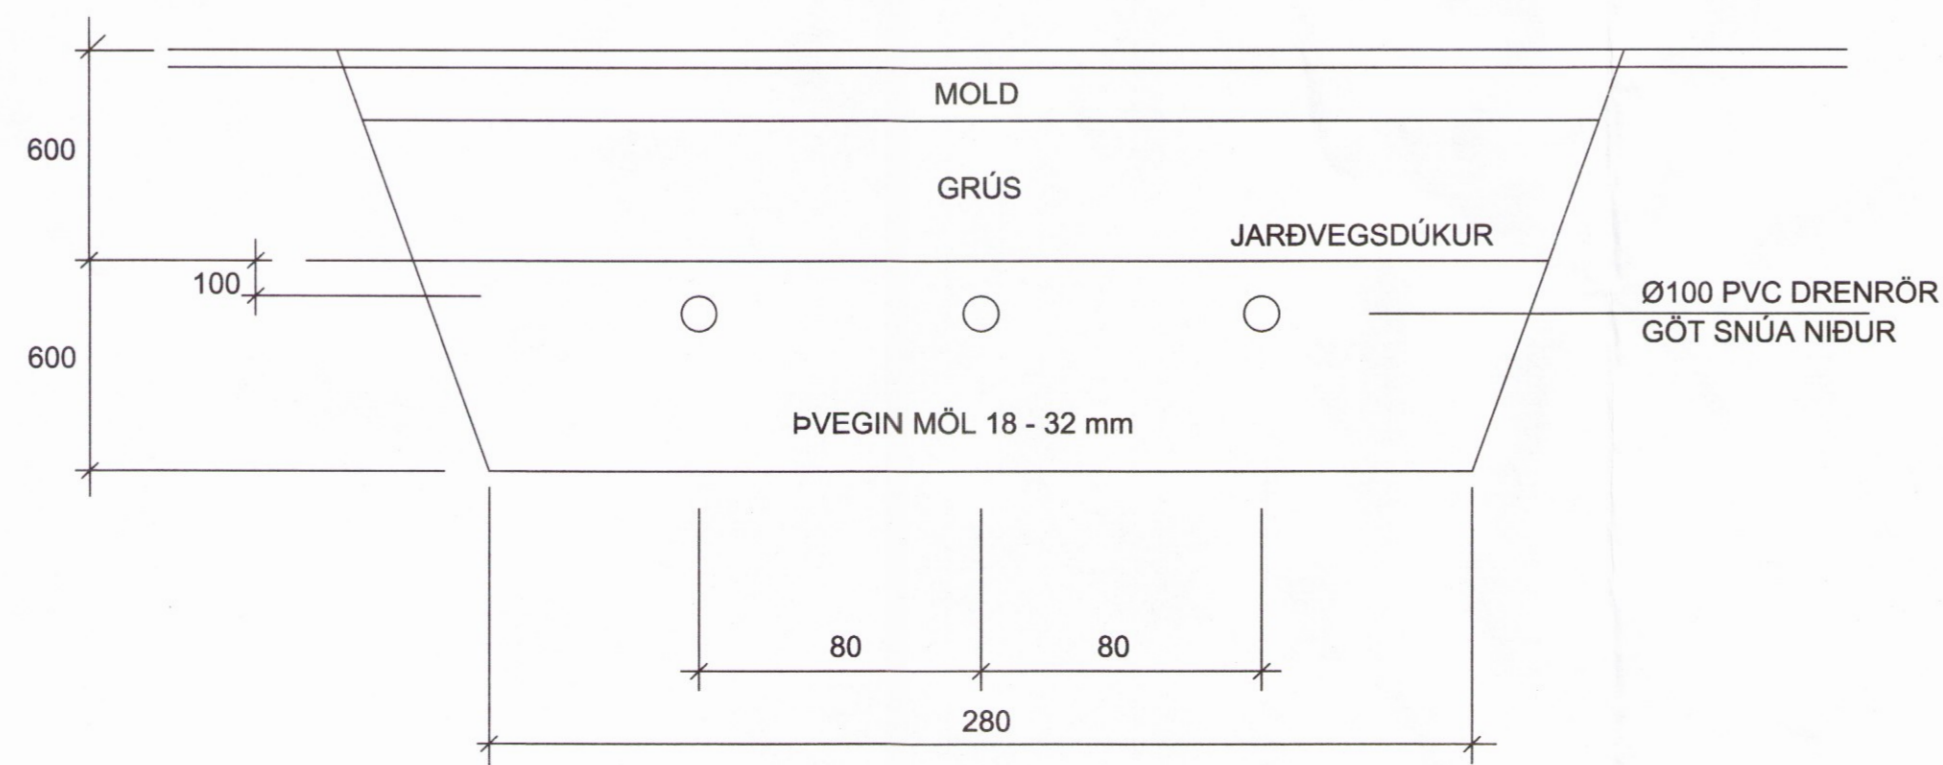

Guðmundur Borgþórsson, FVFÍ, Engjadalur 2 210, 260 RKN.

VERKHEITI			
HEIÐARBRÚN 4, Í LANDI BJARNASTAÐA I, LANDNR: 198624			
HEITI. TEIKN.			
FRÁRENNISLAGNIR Gestahús. <span style="float: right;">3251</span>			
Hannað	Dags.	Pappír	Verknúmer
Guðm. Borgþ.	11. 10. 2017	A2	
Teiknað	MKV.	Teikn. Nr.	
Guðm. Borgþ.	1:50 1:20	2017 - S 101	