
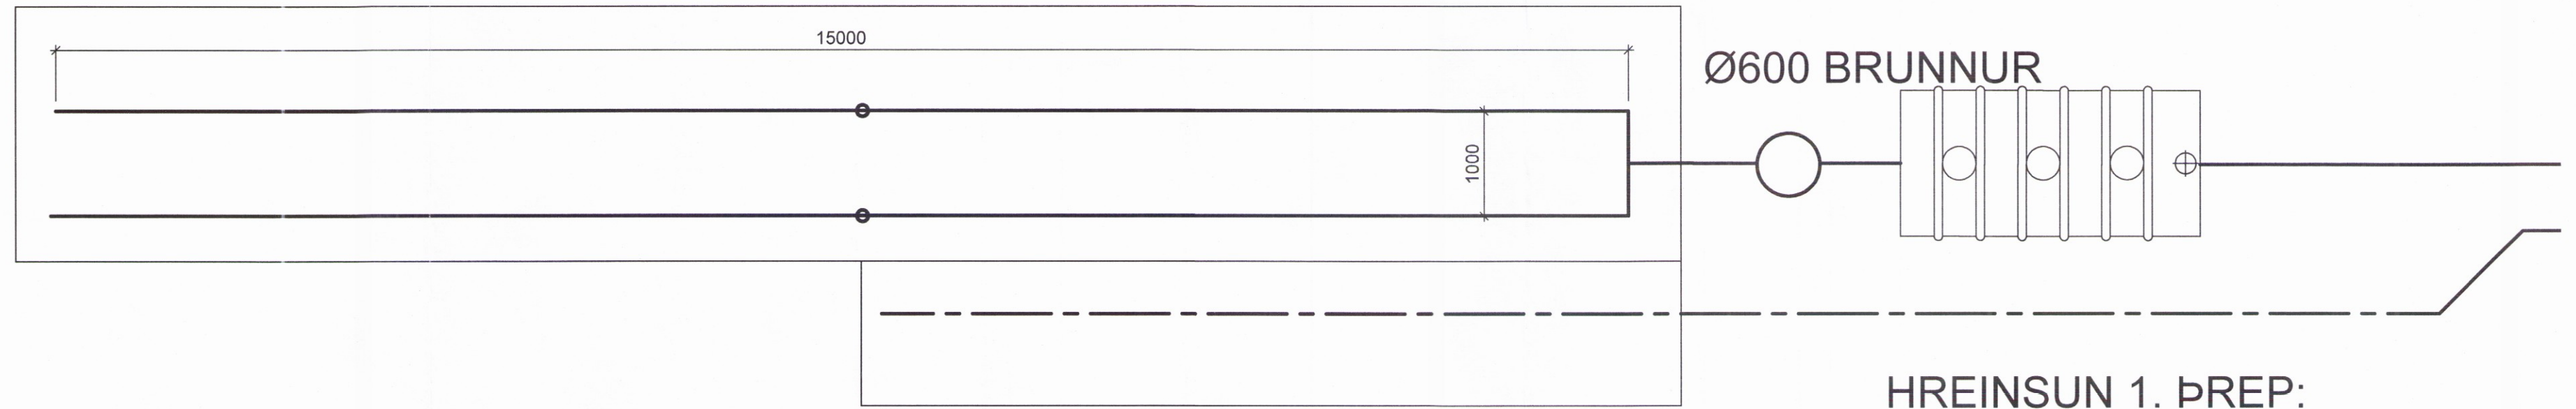


ROTÞRÓ, SITUR- OG REGNVATNSLÖGN 1:50



HREINSUN 2. ÞREP:
SITURLÖGN

Umhverfis- og tæknisvið Uppsveita
Yfirfarið
25. okt. 2017
Þinnis Þóris
Byggingarfulltrúi

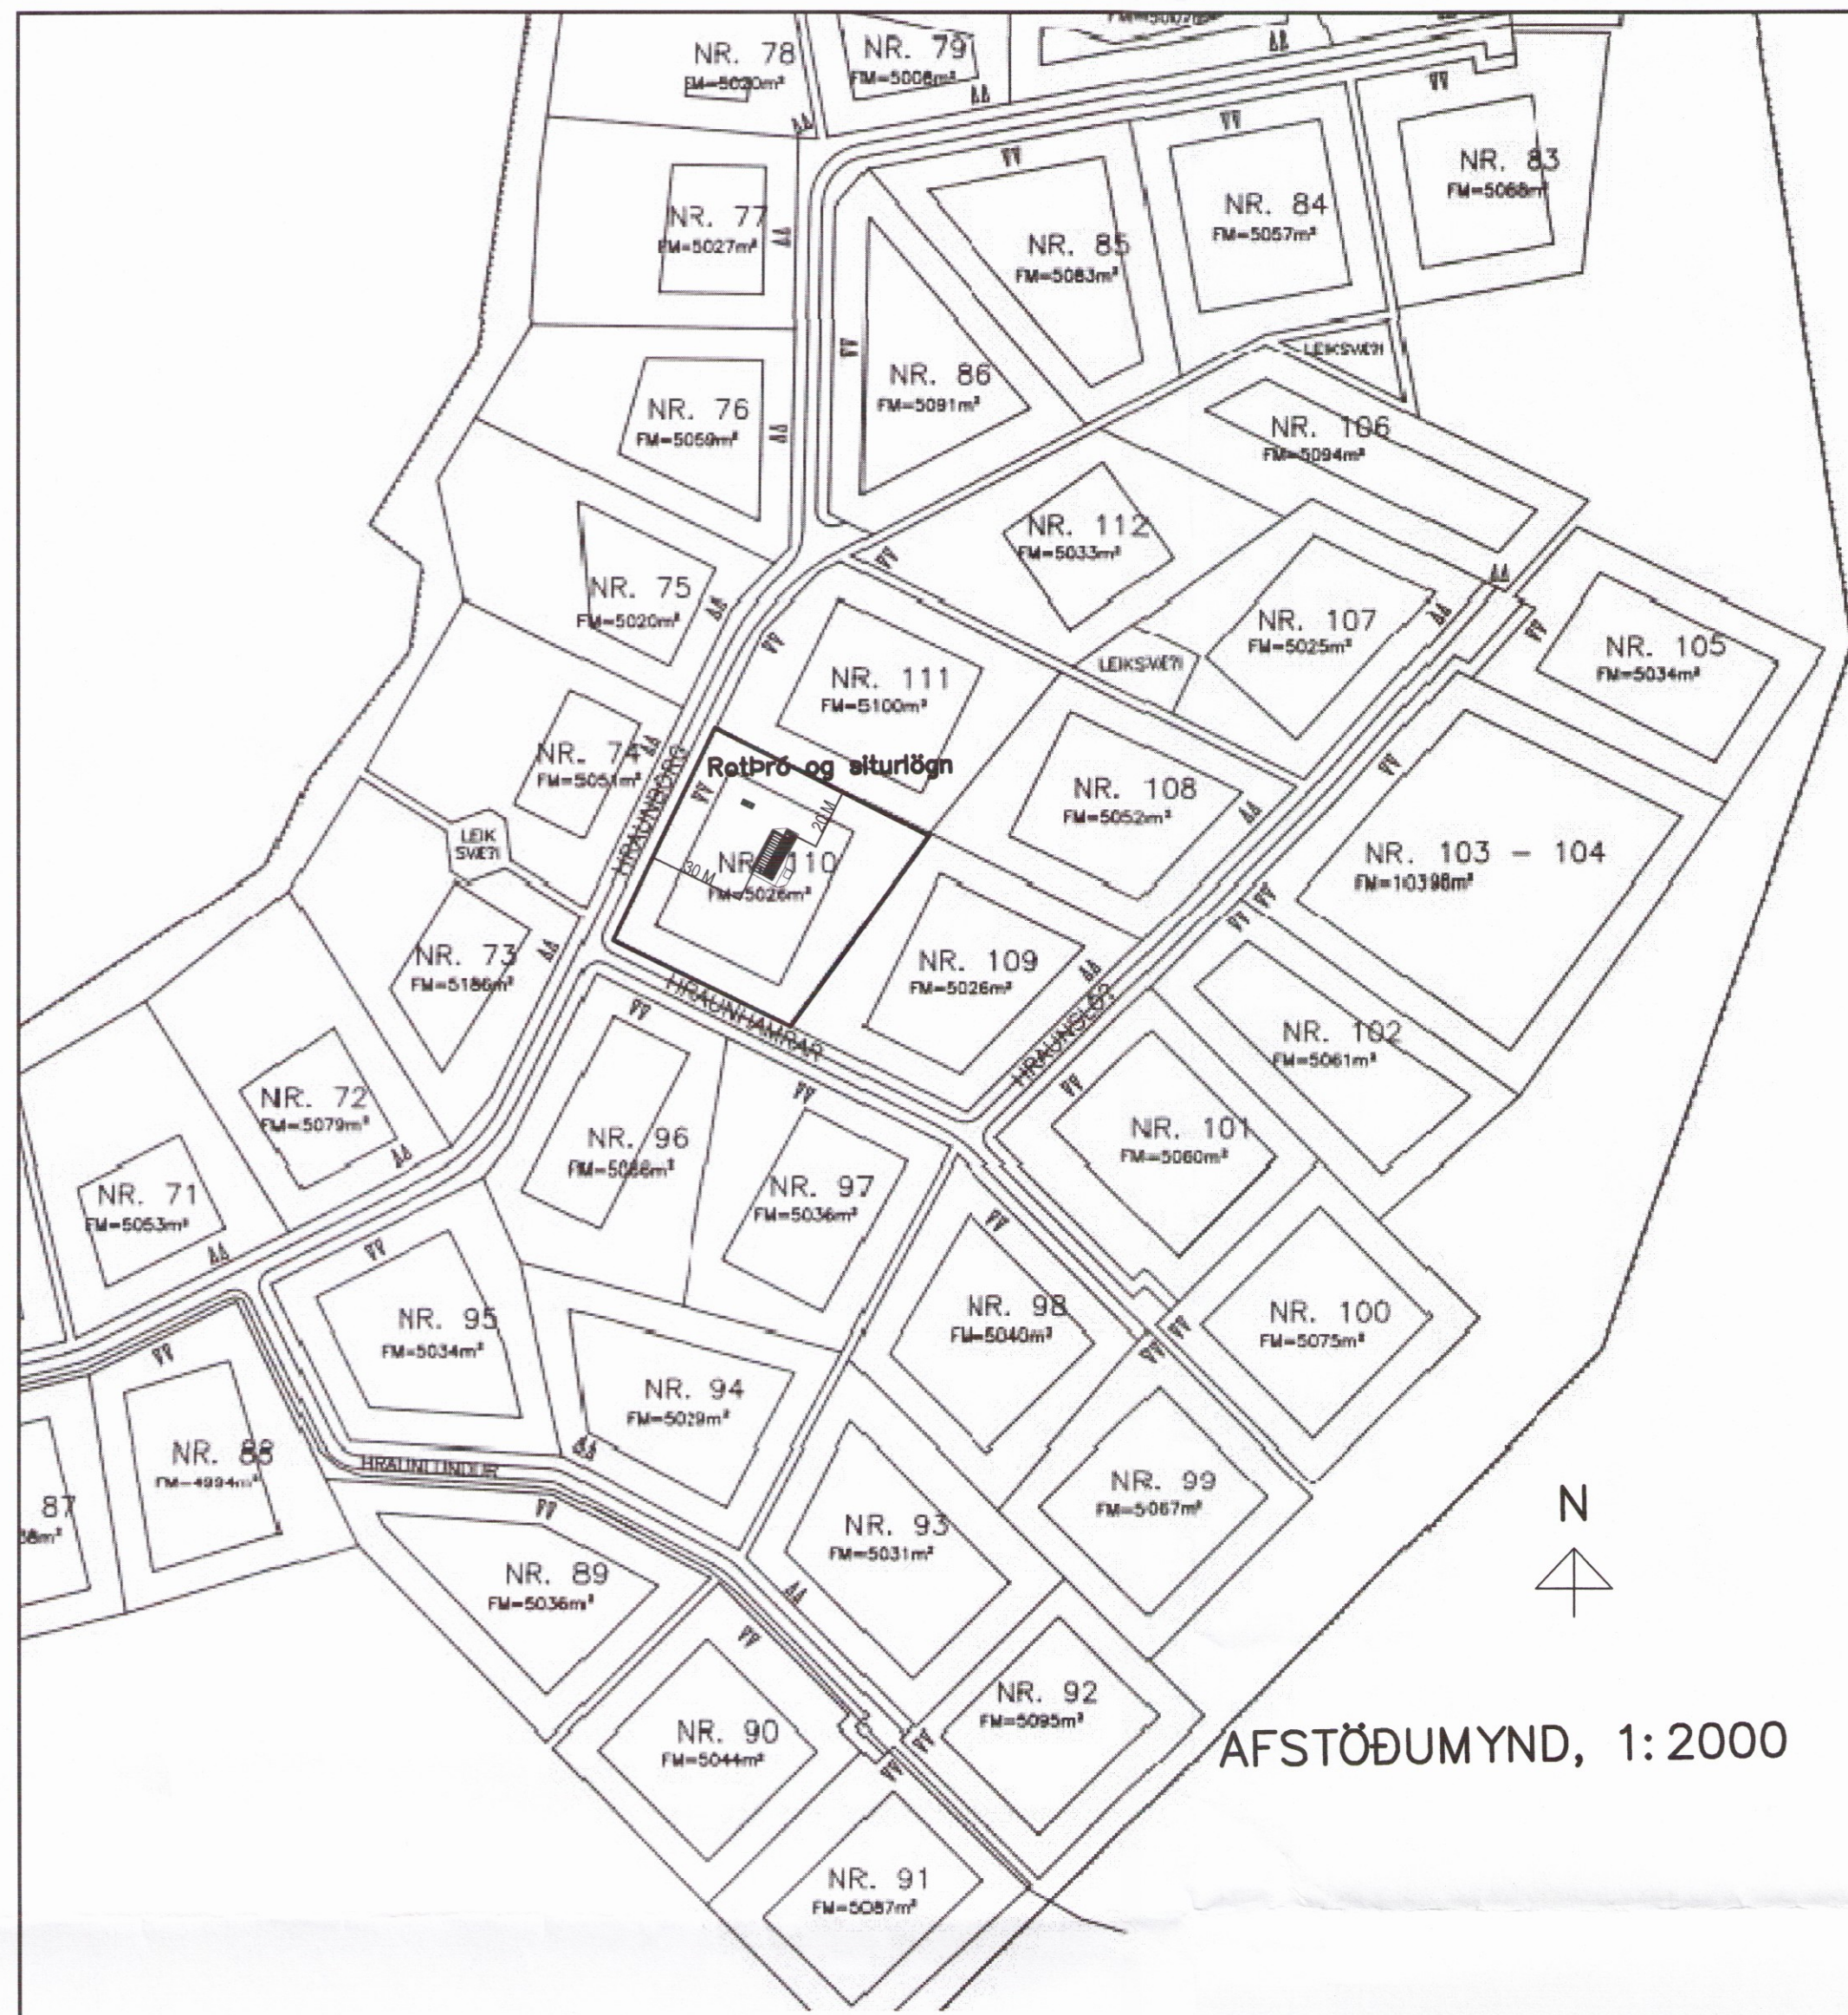

HREINSUN 1. ÞREP:
ROTÞRÓ
3. HÓLFA 3000L

FRÁGANGUR SITUR OG REGNVATNSLAGNA, MKV. 1:20

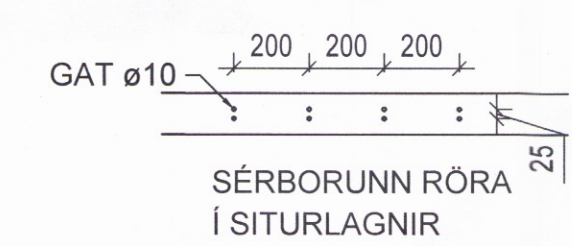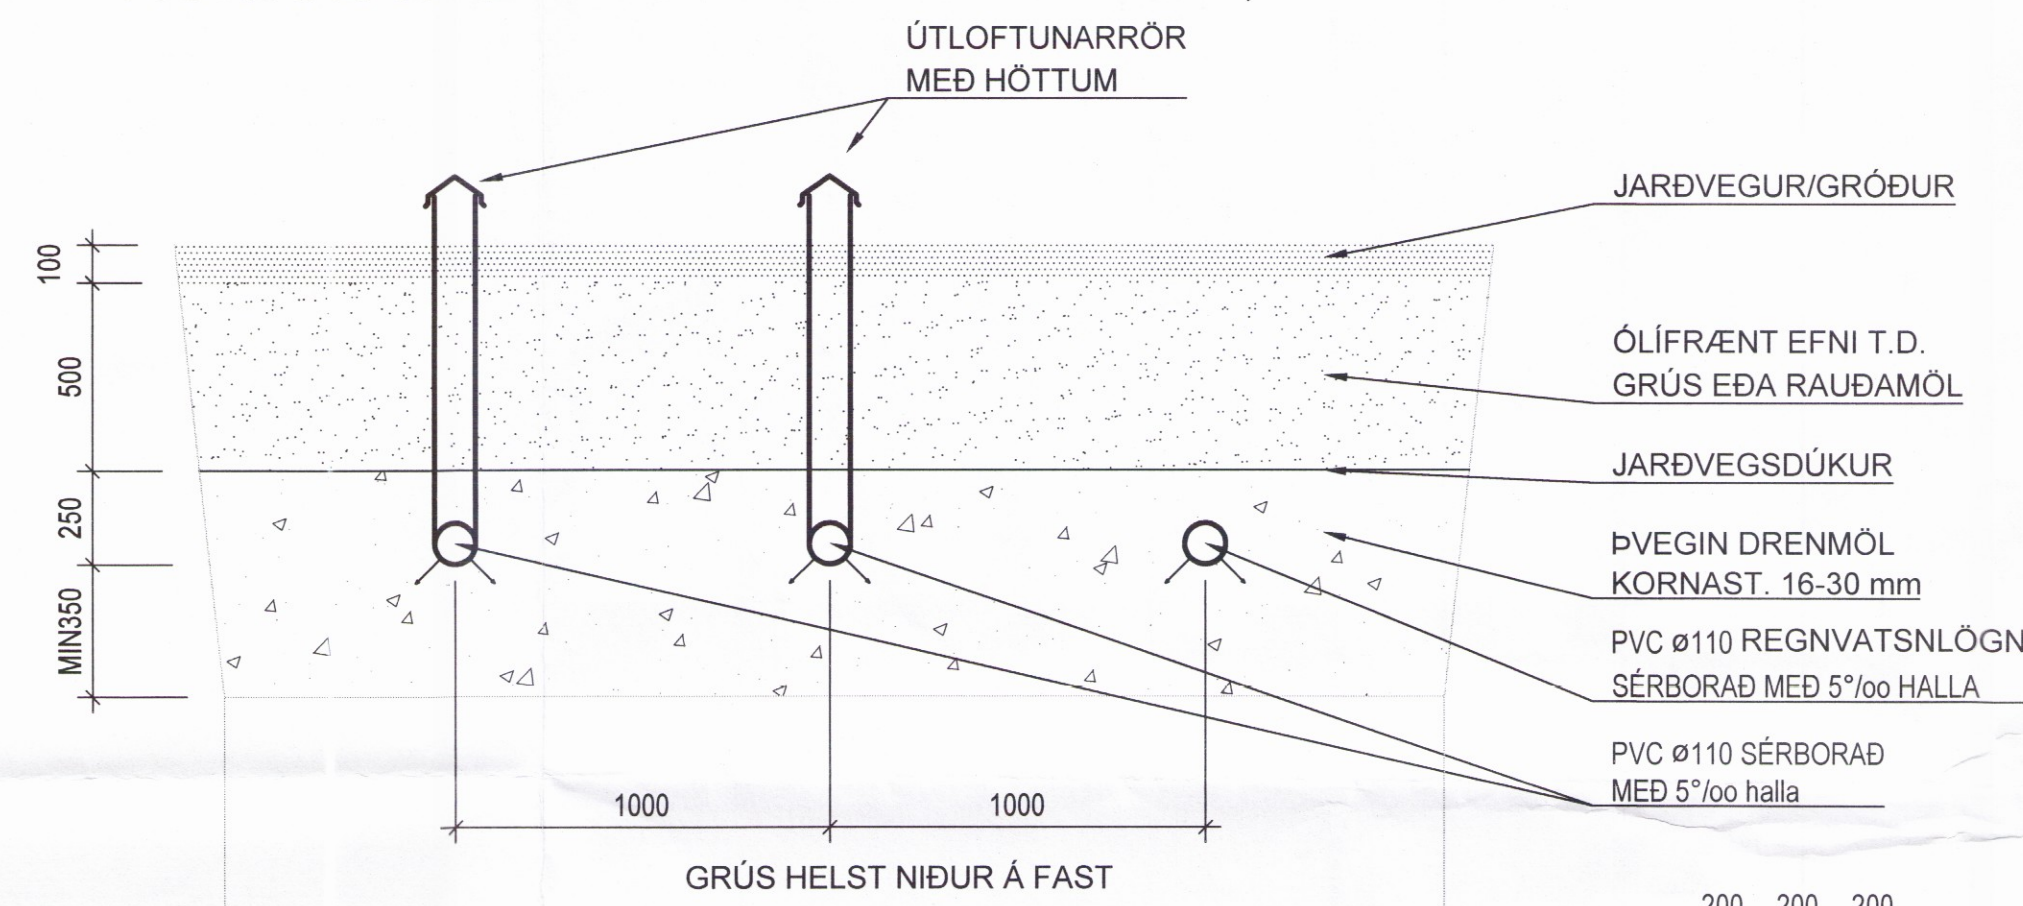

SKÝRINGAR

FRÁRENNSLI

ALLAR FRÁRENNSLISLAGNIR Í JÖRD SKULU VERA Ø100 AÐ INNAMÁLI. LAGNIR SEM LIGGJA UTAN SÖKKULS SKULU GRAFNAR NIDUR Á FROSTFRÍTT DÝPI (120 cm). SANDA SKAL UNDIR OG YFIR LAGNIR OG SKAL SANDLAGIÐ NÁ A.M.K. 10 cm ÞYKKT ALLT Í KRINGUM LAGNIR.

HEIMILT ER AÐ NOTA SAMSDÖIN PEH RÖR Í STAÐ PVC RÖRA. ALLAR FRÁRENNSLISLAGNIR INNHANÚSS SKULU LAGÐAR ÚR PP RÖRUM.

LÁGMARKSHALLI LAGNA ER

20 % FYRIR SKÓLPLAGNIR
15 % FYRIR REGNVATNSLAGNIR
HÁMARKSHALLI SKÓLPLAGNA ER 300 %

HREINSUN SKÓLPS:

SKÓLP ER HREINSAD MED 2. ÞREPA HREINSUN
1. ÞREP ER 3000 LÍTRA 3. HÓLFA ROTÞRÓ.
2. ÞREP ER SITURLÖGN OG SANDSÍA.

ROTÞRÓ

VIÐ FRÁGANG ROTÞRÓAR SKAL GÆTA ÞESS AÐ ALLUR LÍFRÆNN JARDVEGUR SÉ FJARLÆGÐUR ÚR ROTÞRÓARSTÆÐINU OG SKAL ROTÞRÓ HVÍLA Á KLÖPP EDA VEL ÞJÓPPUÐUM HRAUNPÚÐA EDA GRÚSARFYLLINGU. SÉ NOTUÐ GRÚS SKAL ÞJAPPA HANA Í 20 -30 cm LÖGUM. ROTÞRÓIN SKAL Fyllt AF VATNI AÐUR EN Fyllt ER AÐ HENNI. ÚTLOFTUN SKAL VERA FRÁ FREMSTA HÓLFI ROTÞRÓAR.


SANDSIUN

FRÁRENNSLI FRÁ ROTÞRÓ SKAL LEITT UM SITURLÖGN. LÖGNIN SKAL VERA 30 m LÖNG OG UPPBYGGÐ SKV. MED FYLGJANDI ÞVERSNIDI. HALLI RÖRA Í SITURLÖGN SKAL VERA 5 % OG SKULU RÖR VERA MED ÚTLOFTUN.

GRJÓTPÚKK

FRÁRENNSLI FRÁ HEITUM POTTI OG REGNVATN SKAL LEITT Í 2 - 3 m³ GRJÓTPÚKK. GRJÓTPÚKK SKAL GRAFA NIDUR Á FAST JARDLAG EDA HRAUNPÚÐA. KLÆÐA SKAL UTAN UM GRJÓTPÚKK MED FJÖRFÖLDUM 0,2 mm PE PLASTDÚK. AFRENNSLI FRÁ PÚKKI SKAL VERA Á FROSTFRÍU DÝPI. GRJÓT Í PÚKK SKAL VERA 15 - 20 cm Í ÞVERMÁL.

VIÐ FRÁGANG ROTÞRÓAR OG SITURLAGNAR SKAL JAFNFRAMT HAFT SAMRÁÐ VIÐ HEILBRIGÐISFULLTRÚA VIKKOMANDI SVEITARFÉLAGS.

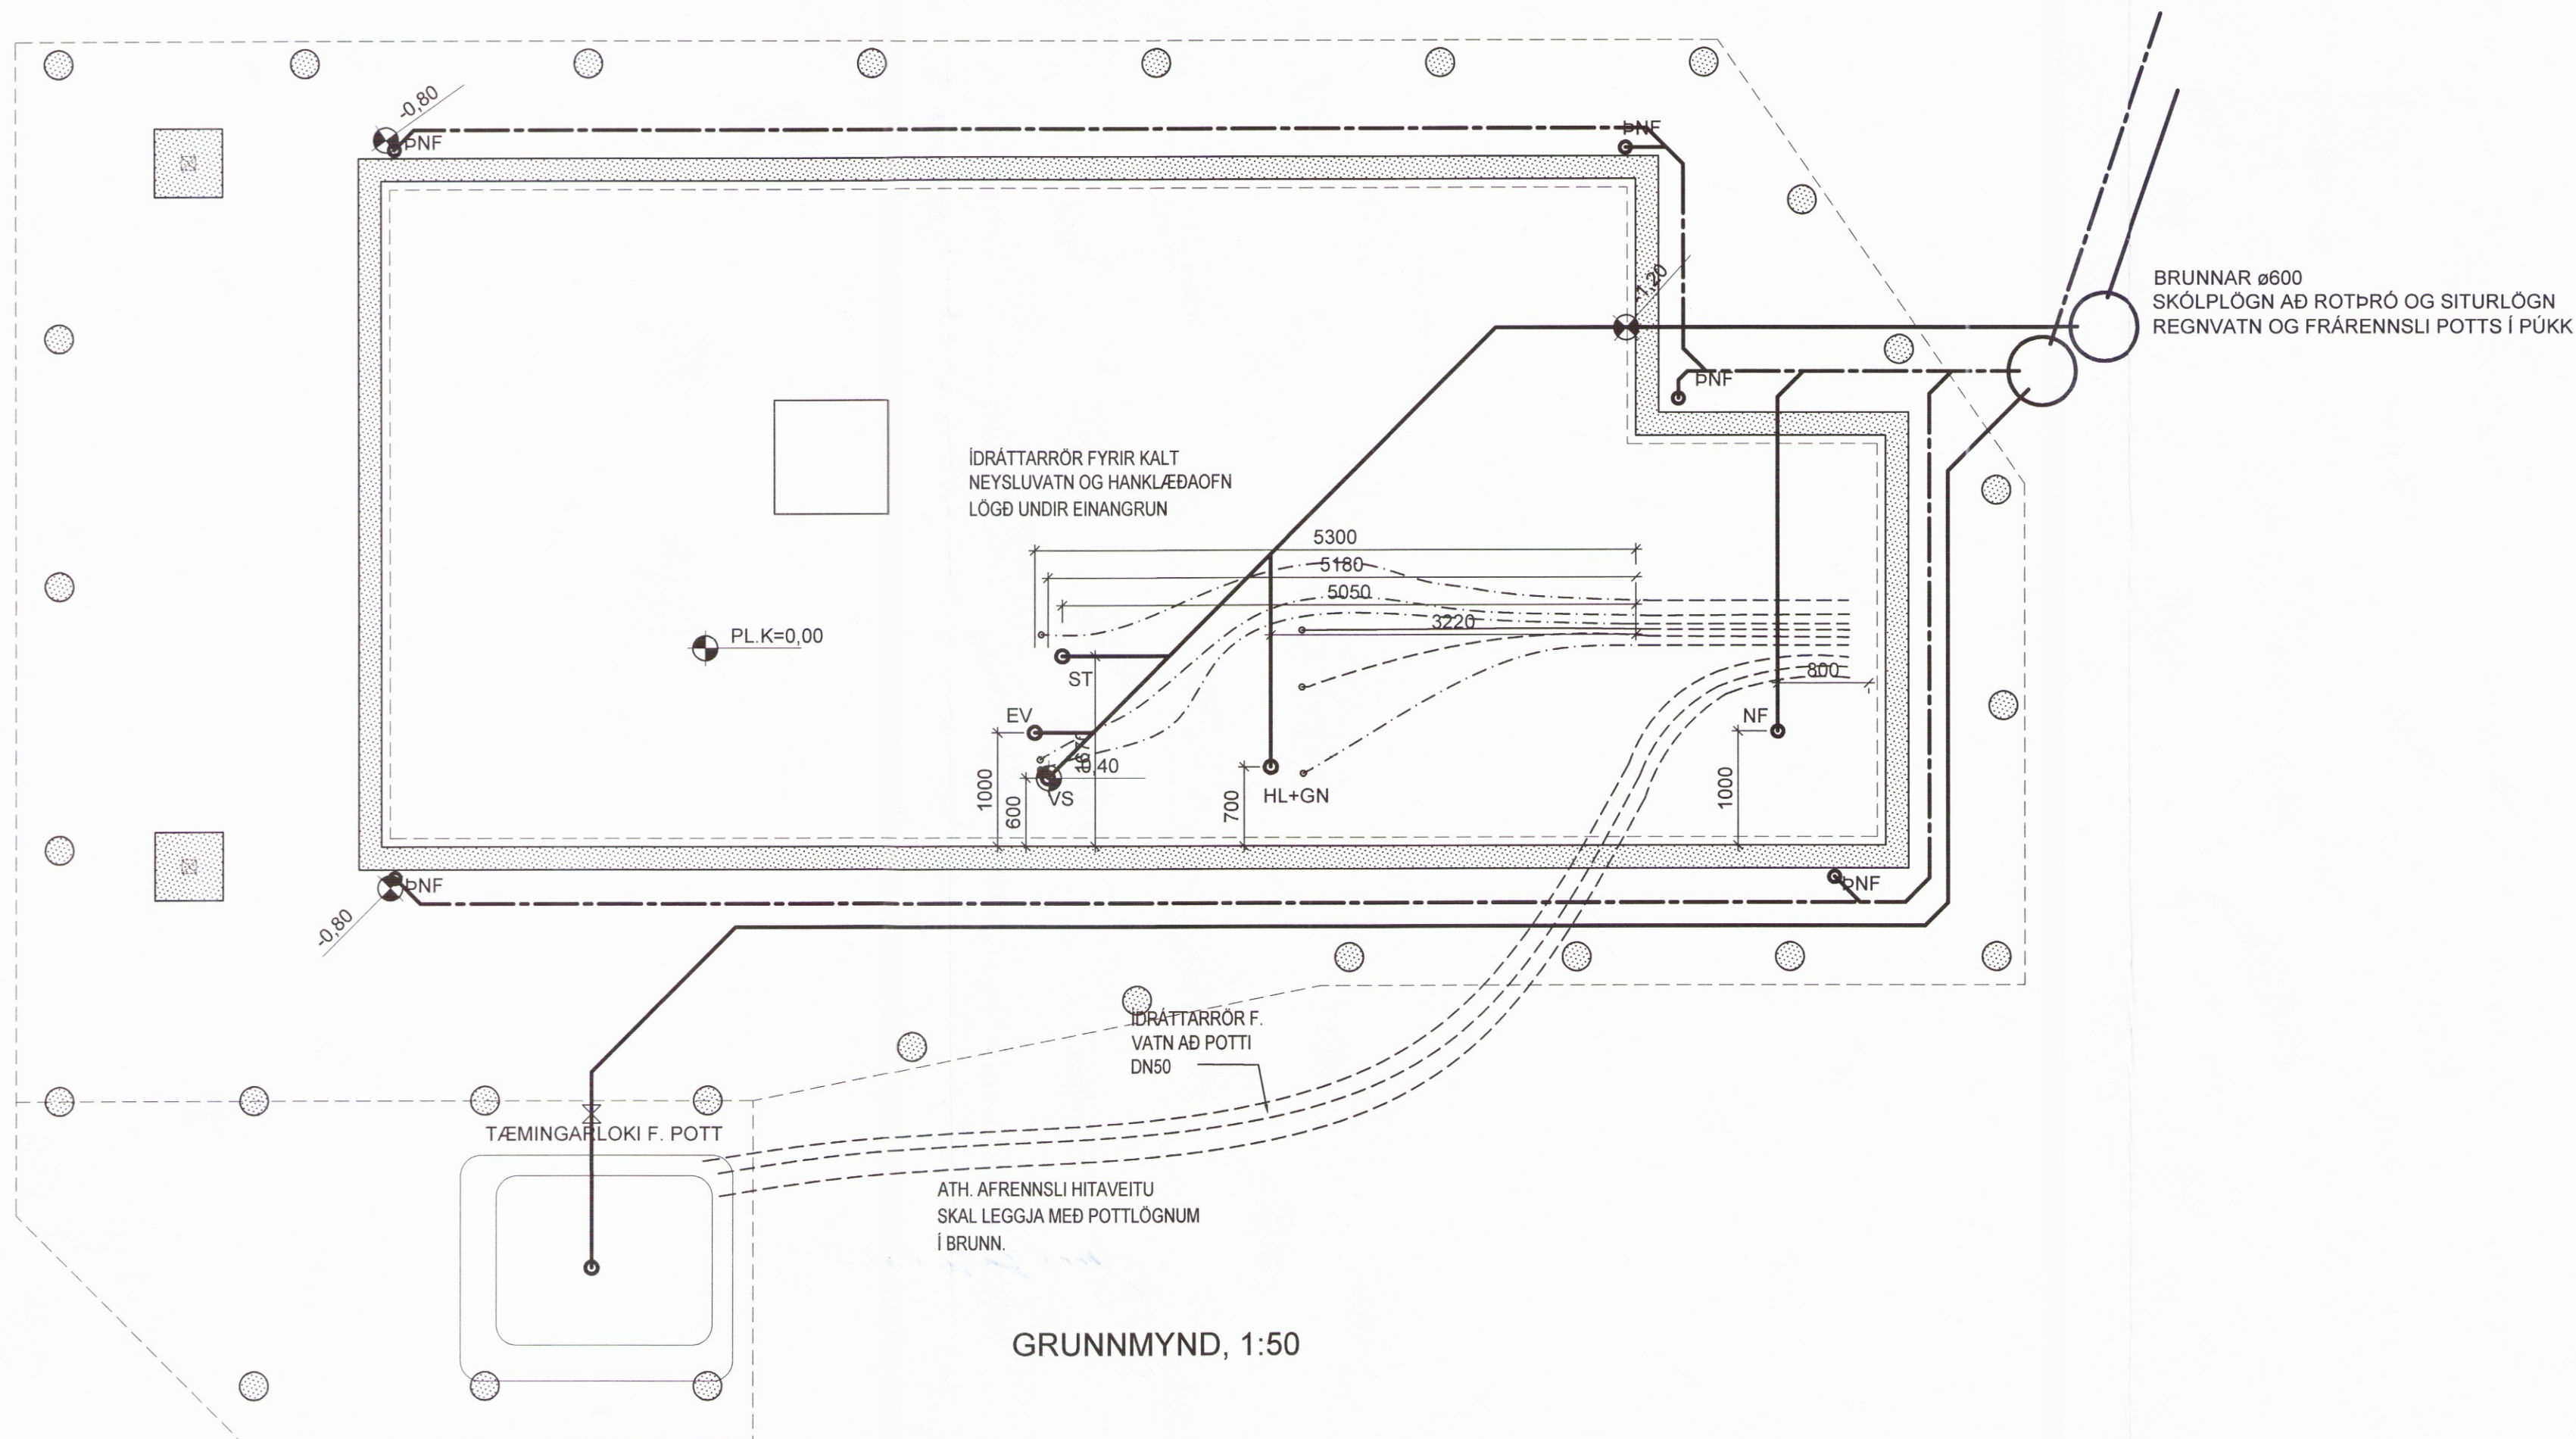

sjá skýringar á teikningu P-00
sjá neyslúvatn og hita á teikningu P-02

UTGAFA	DAGS	NAFN	SKRÁ	DAGS 2017.09.26	VERKNR V-17-082
			SKRÁ		TEKNI P-01

KERHRAUN C 110 - GRÍMSNES- OG GRAFNINGSHREPPI

LAGNIR: FRÁRENNSLISLAGNIR GRUNNMYND OG AFSTÖÐUMYND 3258

HANNAÐ JLS TEIKNAD JLS MKV 1:50, 1:20 VERKNR V-17-082
SAMÐ JLS SKRÁ
KENNIFRETTI 50556-3159
DAGS 2017.09.26

VÍÐSJÁ
VERKFRÆÐISTOFA FRV
SKÓLAVÖRÐUSTIG 3, 101 REYKJAVÍK
SÍMI: 561 9040 OG 561 9043, FAX: 561 9044
NETFANG: vidsja@sk3.is
www.sk3.is