

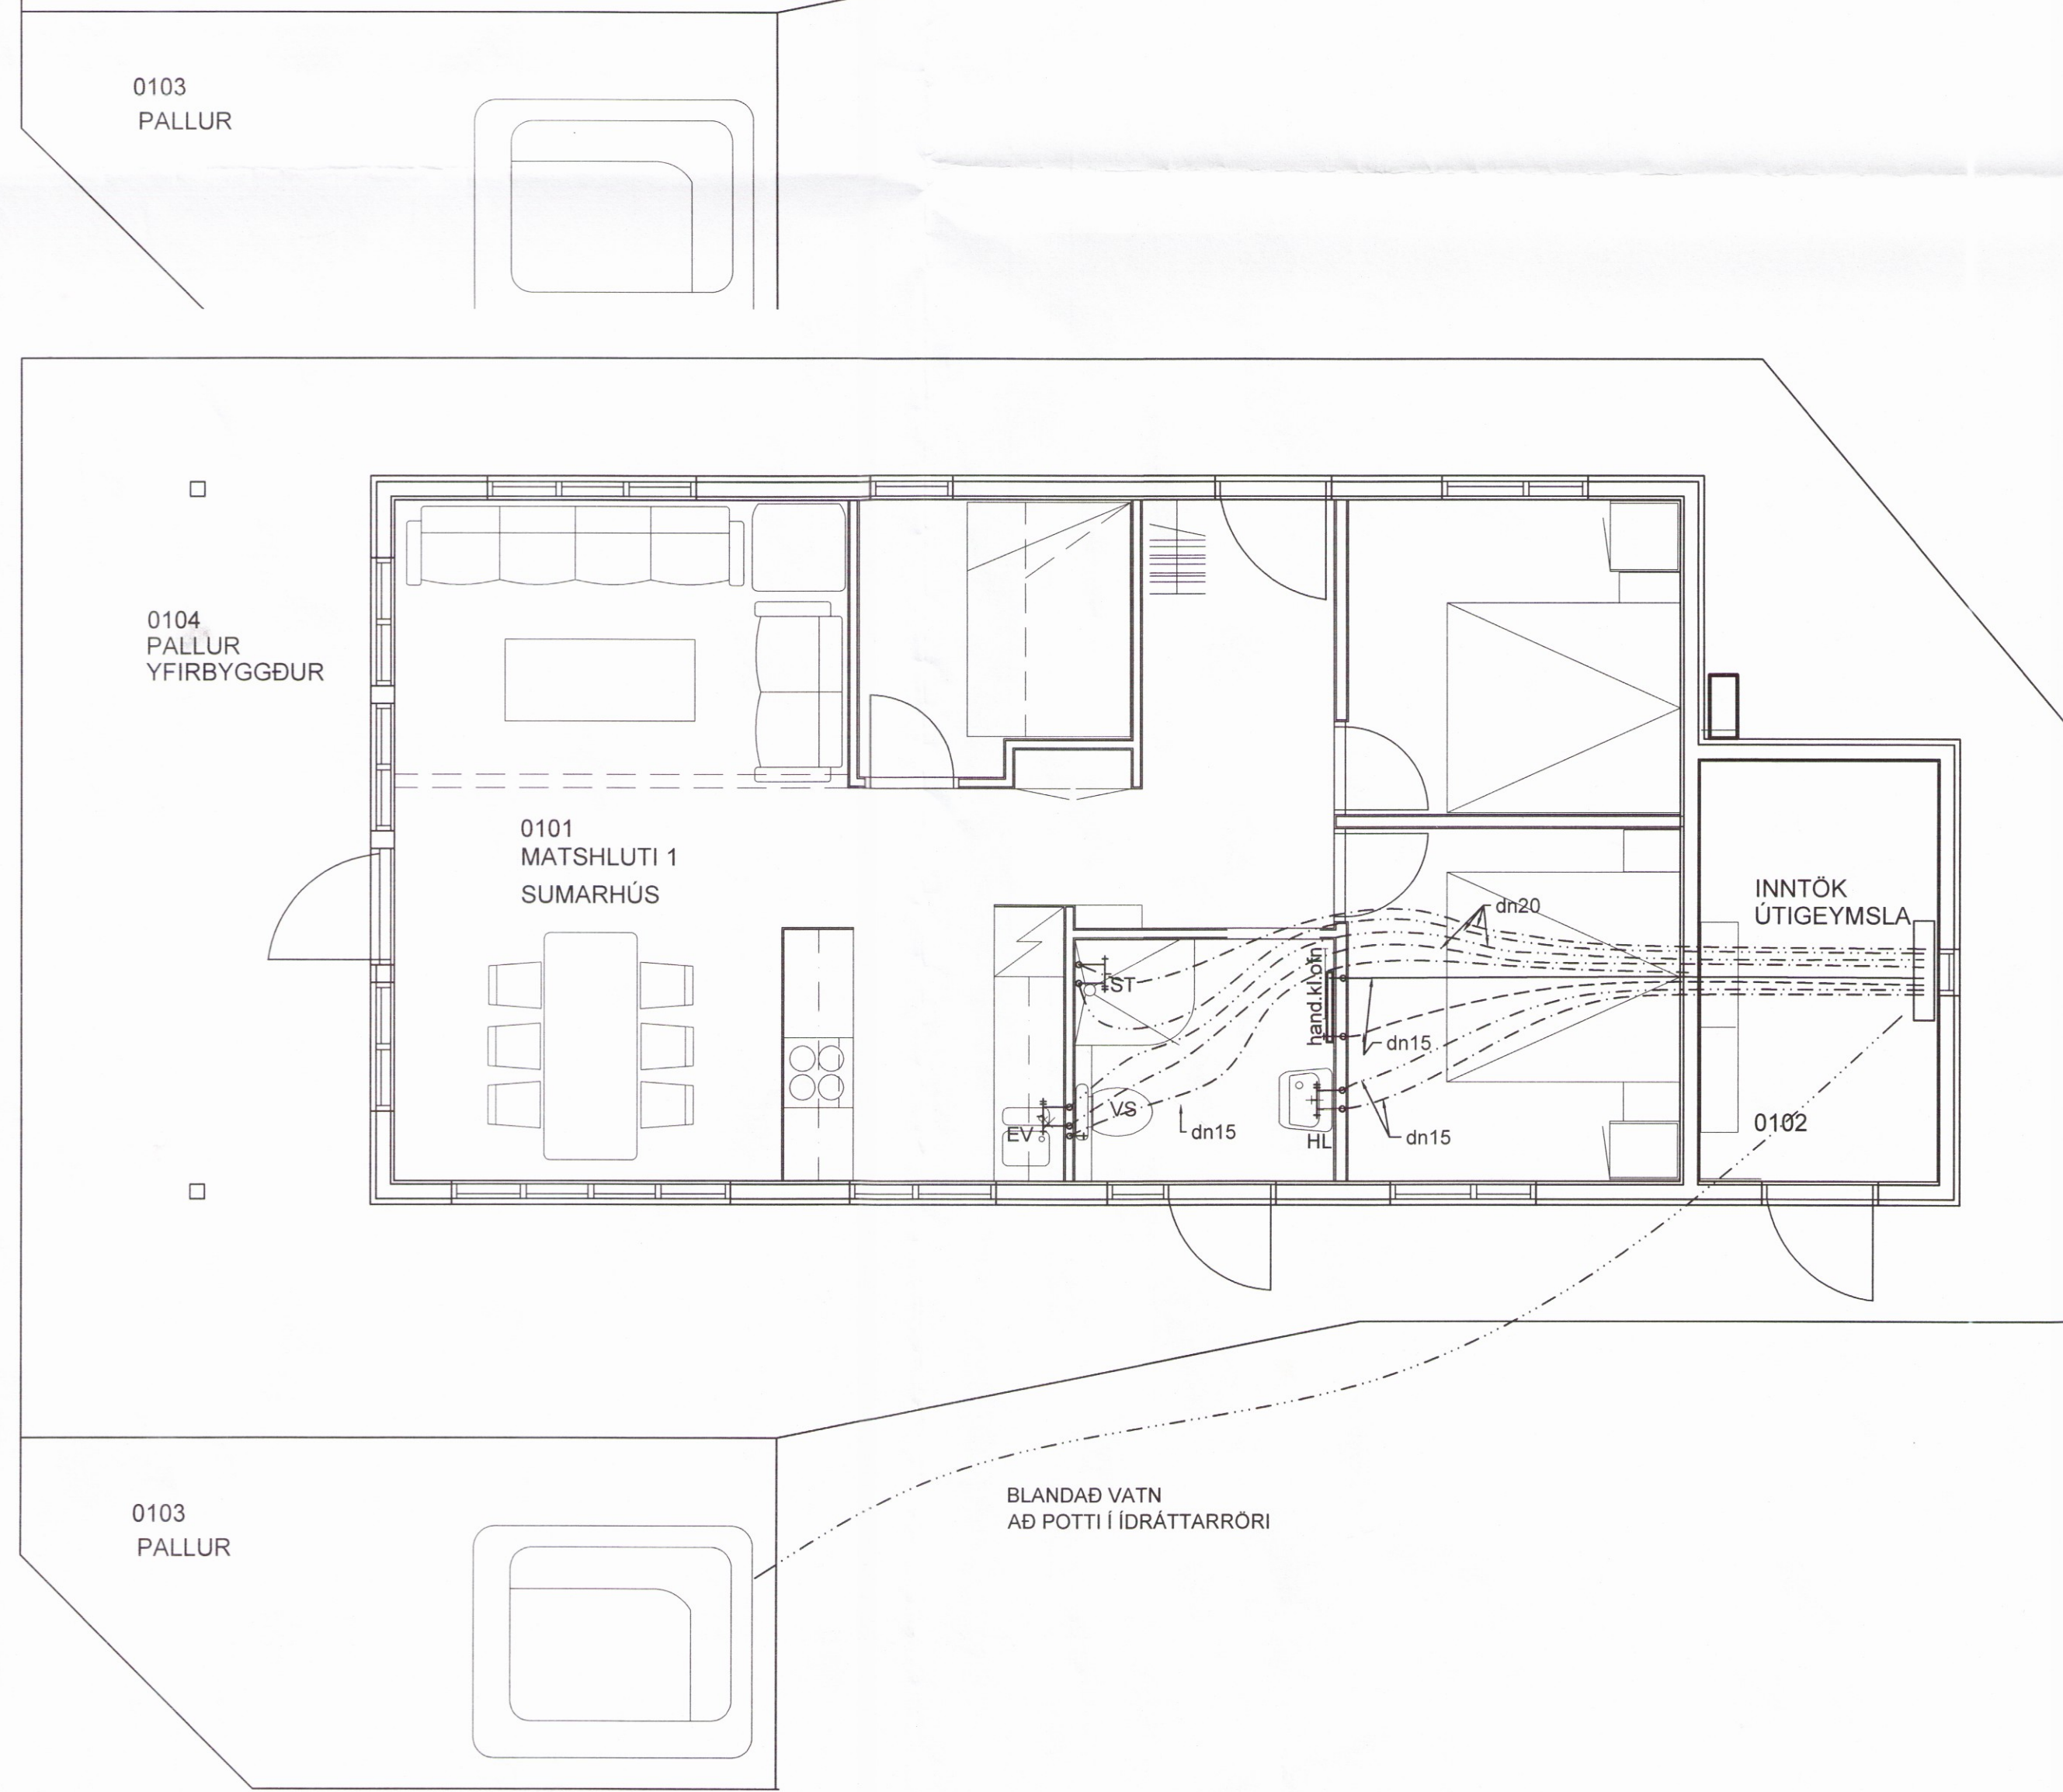


| Slaufa nr. | Staðsetning | Alkóst á m ² | Alkóst W | Yfirborðshiti °C | Lengd m | Bil milli róra mm | Hitafall í slaufu °C | Rennsli í slaufu l/min | Tengistaður | Stýring | Athugasemdir |
|------------|-------------|-------------------------|----------|------------------|---------|-------------------|----------------------|------------------------|--------------|---------|--------------|
| 1 | Salerni | 105 | 566 | 28 | 45 | 150 | 8 | 1,01 | Deilikista 1 | HN1 | |
| 2 | Hjón | 105 | 708 | 28 | 65 | 150 | 8 | 1,27 | Deilikista 2 | HN2 | |
| 3 | Herbergi | 105 | 787 | 28 | 70 | 150 | 8 | 1,41 | Deilikista 3 | HN3 | |
| 4 | Anddyri | 105 | 1.023 | 28 | 86 | 150 | 8 | 1,83 | Deilikista 4 | HN4 | |
| 5 | Stofa | 105 | 1.180 | 28 | 85 | 150 | 8 | 2,11 | Deilikista 5 | HN5 | |
| 6 | Stofa | 105 | 1.259 | 28 | 78 | 150 | 8 | 2,26 | Deilikista 6 | HN5 | |
| 7 | herbergi | 105 | 708 | 28 | 79 | 150 | 8 | 1,27 | Deilikista 7 | HN6 | |

GÖLFHITARÖR:
GÖLFHITARÖR, SKULU VERA PERT EDA PEX PLASTRÖR DN12 (16x2 mm)

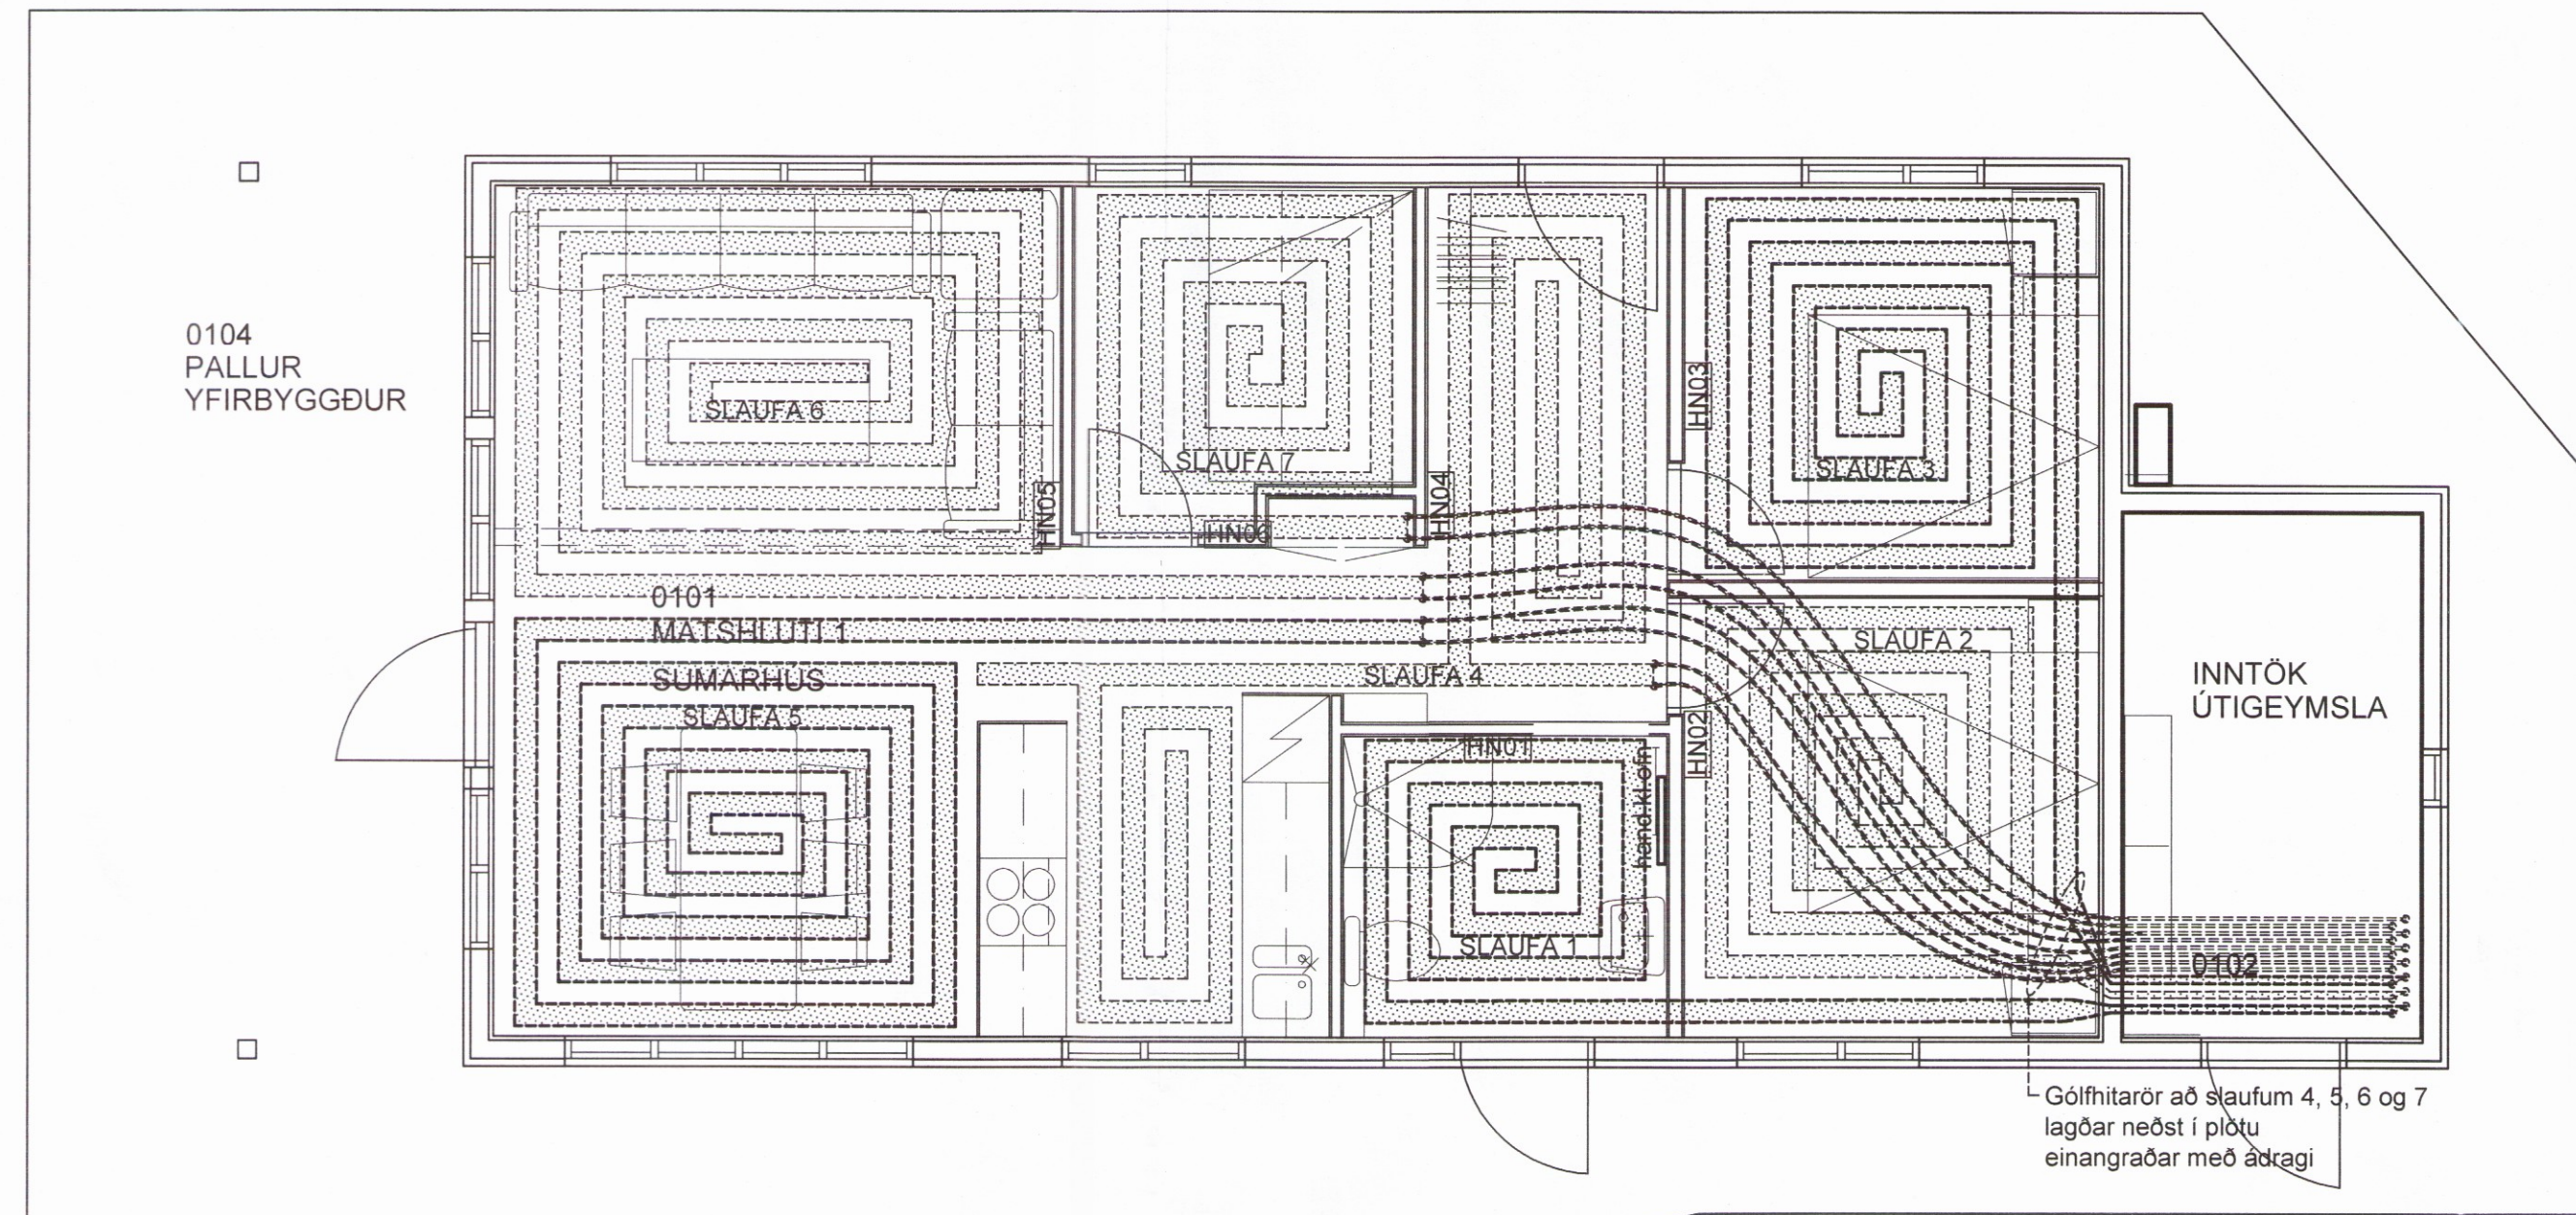

SKEMATÍSK TENGIMYND:

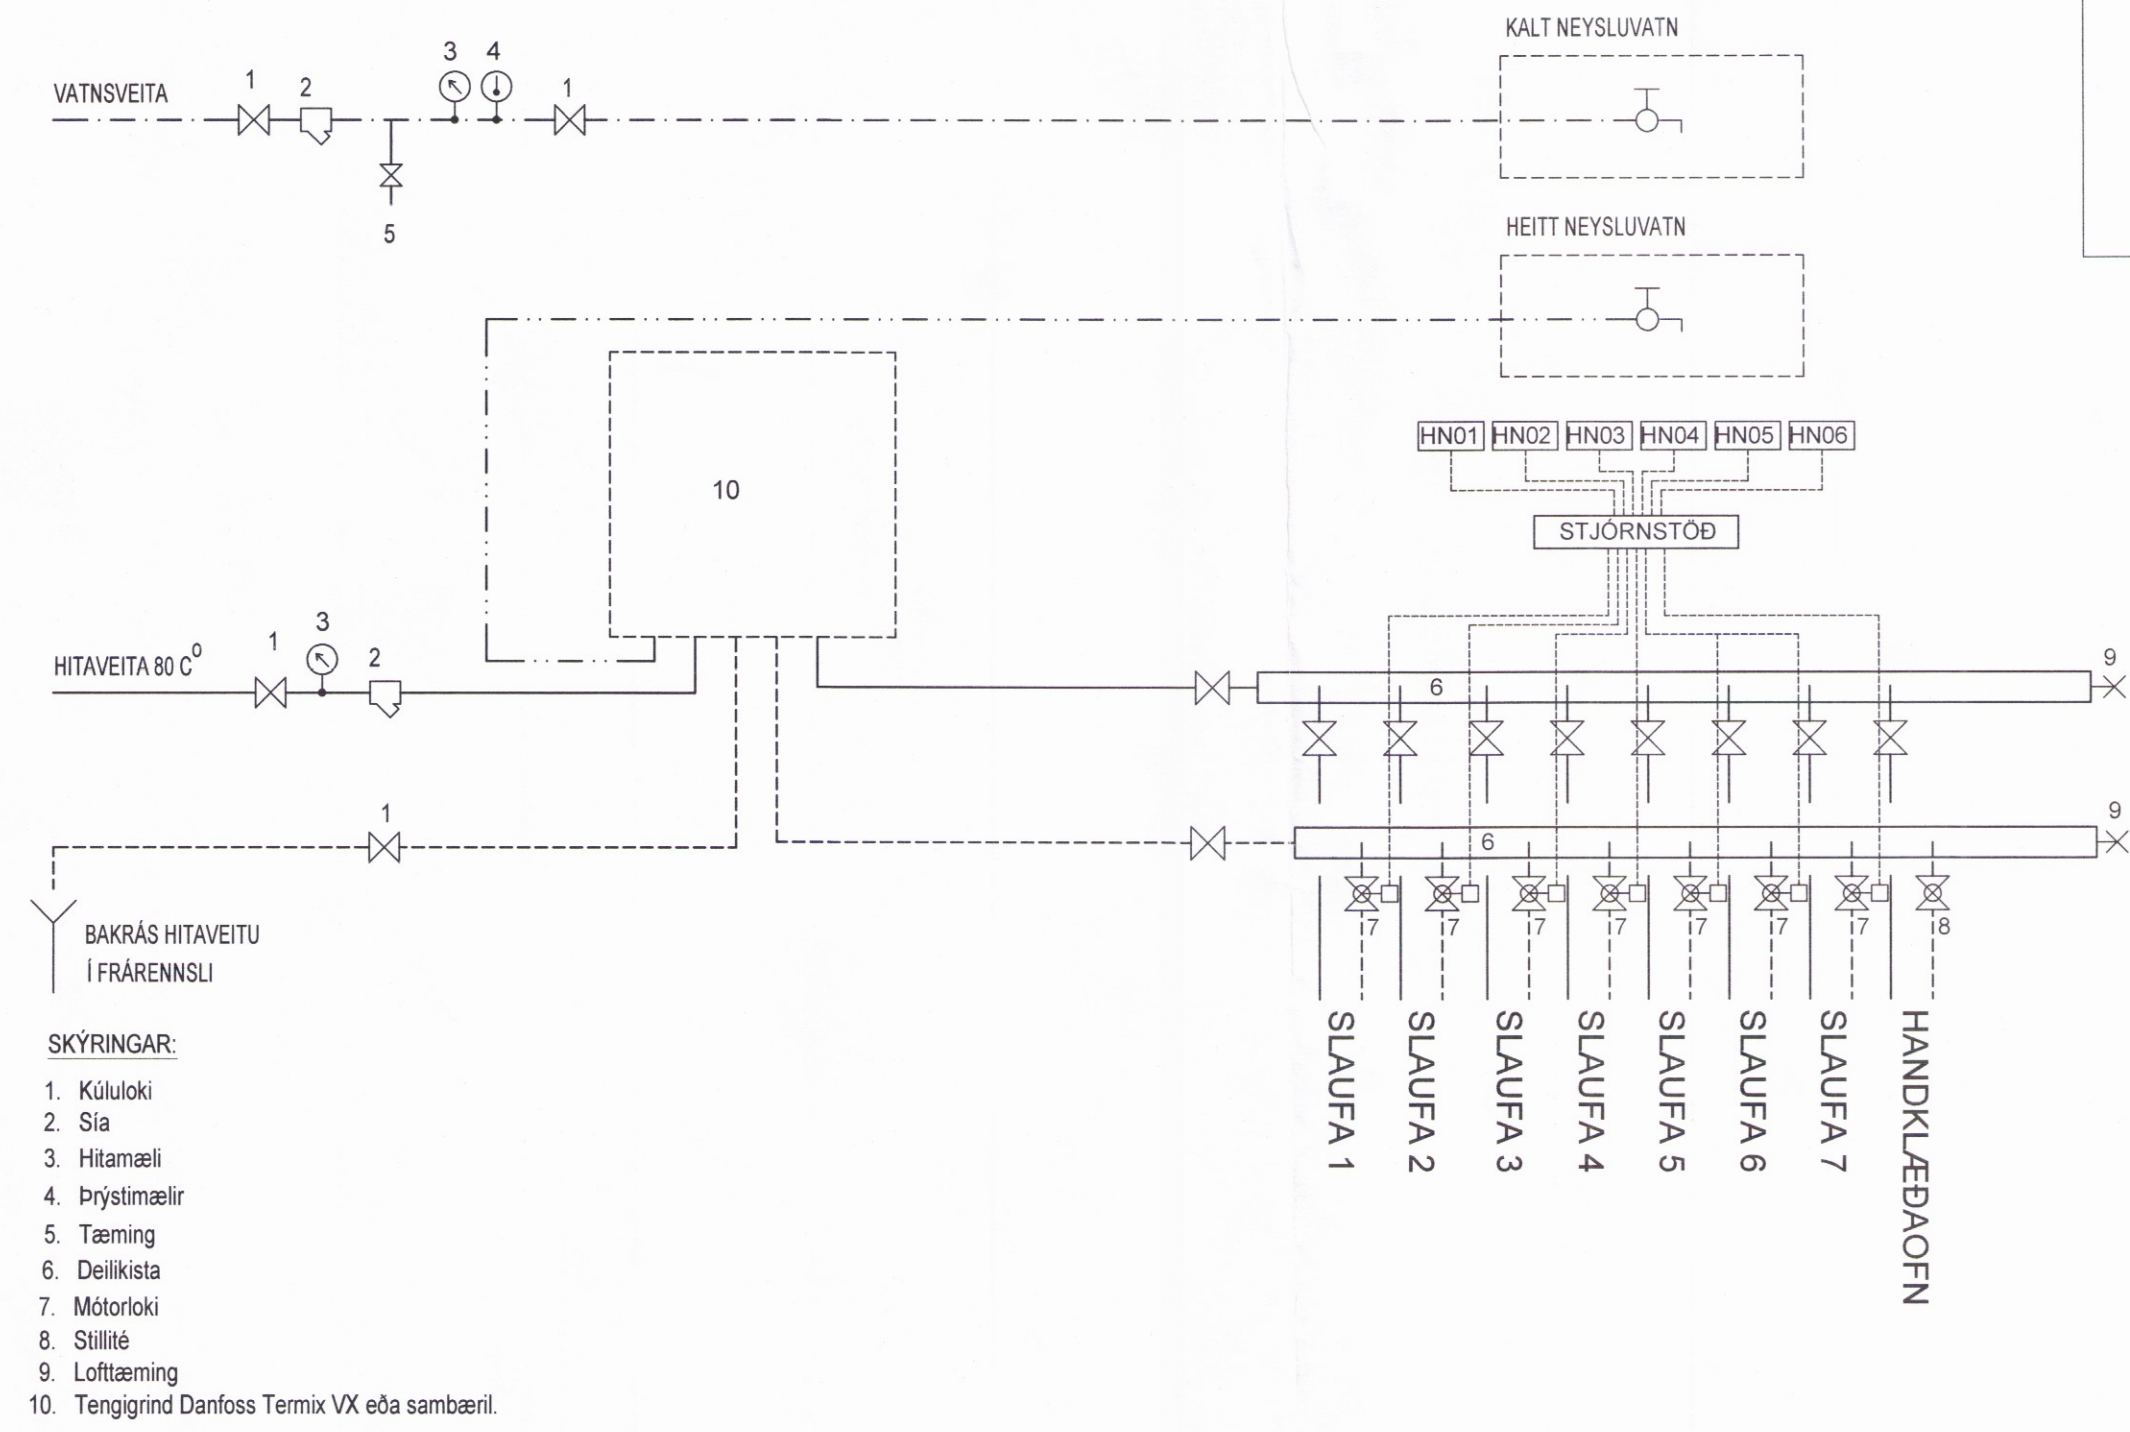

- SKYRINGAR:
- Kúluloki
 - Sía
 - Hitamæli
 - Þrýstímælir
 - Tæming
 - Deilikista
 - Mótorloki
 - Stíllé
 - Lofftæming
 - Tengigrind Danfoss Termix VX eða sambæril.

Umhverfis- og tæknisvið Uppsveita
Yfirfarið
25. okt. 2017
Byggingarfulltrúi

KERHRAUN C 110 - GRÍMSNES- OG GRAFNINGSHEPPI

LAGNIR NEYSLUVATN OG HITI GRUNN- OG SÉRMYNDIR 3259

SKÝRINGAR Á TEIKNINGU P-00
SKÝRINGAR Á TEIKNINGU P-01

VERKFRÆÐISTOFA FRV
SKÓLAVORÐUSTÍG 3, 101 REYKJAVÍK
SÍMI: 561 9040 OG 561 9043, FAX: 561 9044
NETFANG: vdsja@sk3.is
www.sk3.is

VERKFRÆÐISTOFA FRV

UTGÁFA DAGS NAFN KENNIT DÖG 2017.09.26

VERKFRÆÐINGUR JLS TEIKNINGUR JLS MKV 1:50 VERKFRÆÐINGUR V-17-002

SKRÁ SKRÁ

P-02