

GRUNNMYND, 1:50
SKOÐIST MED ÁSYNDUM

SKÝRINGAR

TIMBURVIRKI


ALLT LÍMTRÉ SKAL VERA GL30c SAMKVÆMT ÍSTIEN 14080:2013, FÚAVARIÐ Í VERKSMÍÐJU MED TVEIMUR UMFERÐUM AF GLERU FÚAVARNAREFNI.

ALLT GRINDAREFNI ER ÞYKKTARHEFLAÐ 50x125 mm OG SKAL VERA Í FLOKKI C18 SKV. "EN-338" EDA HÆRRA. ALLAR NEGLINGAR Í GRIND SKULU VERA MED HEITHÚÐUDUM 5" SAUM, NEMA ANNAD SÉ TEKIÐ FRAM Á TEIKNINGUM. GRIND SKAL HEILKLÆDD MED 9 mm RAKAÐOLNUM KROSSVIÐ MED LÁGT PAM-GILDI. KROSSVIÐURINN SKAL NEGLAST Í GRIND MED 2,5" HEITHÚÐUDUM EDA RYÐFRÍUM SAUM c/c 150. KROSSVIÐSPLÖTUR SEM KOMA Á VESTURGAFL SKAL LÍMA Á GRIND MED POLYURETAN LÍMI OG SKRÚFADAR MED 50 mm RYÐFRÍUM SKRÚFUM c/c 150.

ALLT SPERRUEFNI SKAL VERA Í FLOKKI C18 EDA HÆRRA SKV. "EN 338". ÞAKKLÆDNING SKAL VERA UR 25 MM BORBUM OG SKAL NEGLA HVERT BORB MED 3 STK. 3" SAUMI Í HVERJA SPERRU.


ALLUR SAUMUR Í STAÐLAR-TIMBURFESTINGAR T.D BMF SKAL VERA HEITGALV. KAMBSAUMUR FRÁ SAMA FRAMLEIÐANDA.

ÖLL ÖNEFND MÁL ERU Í MM.

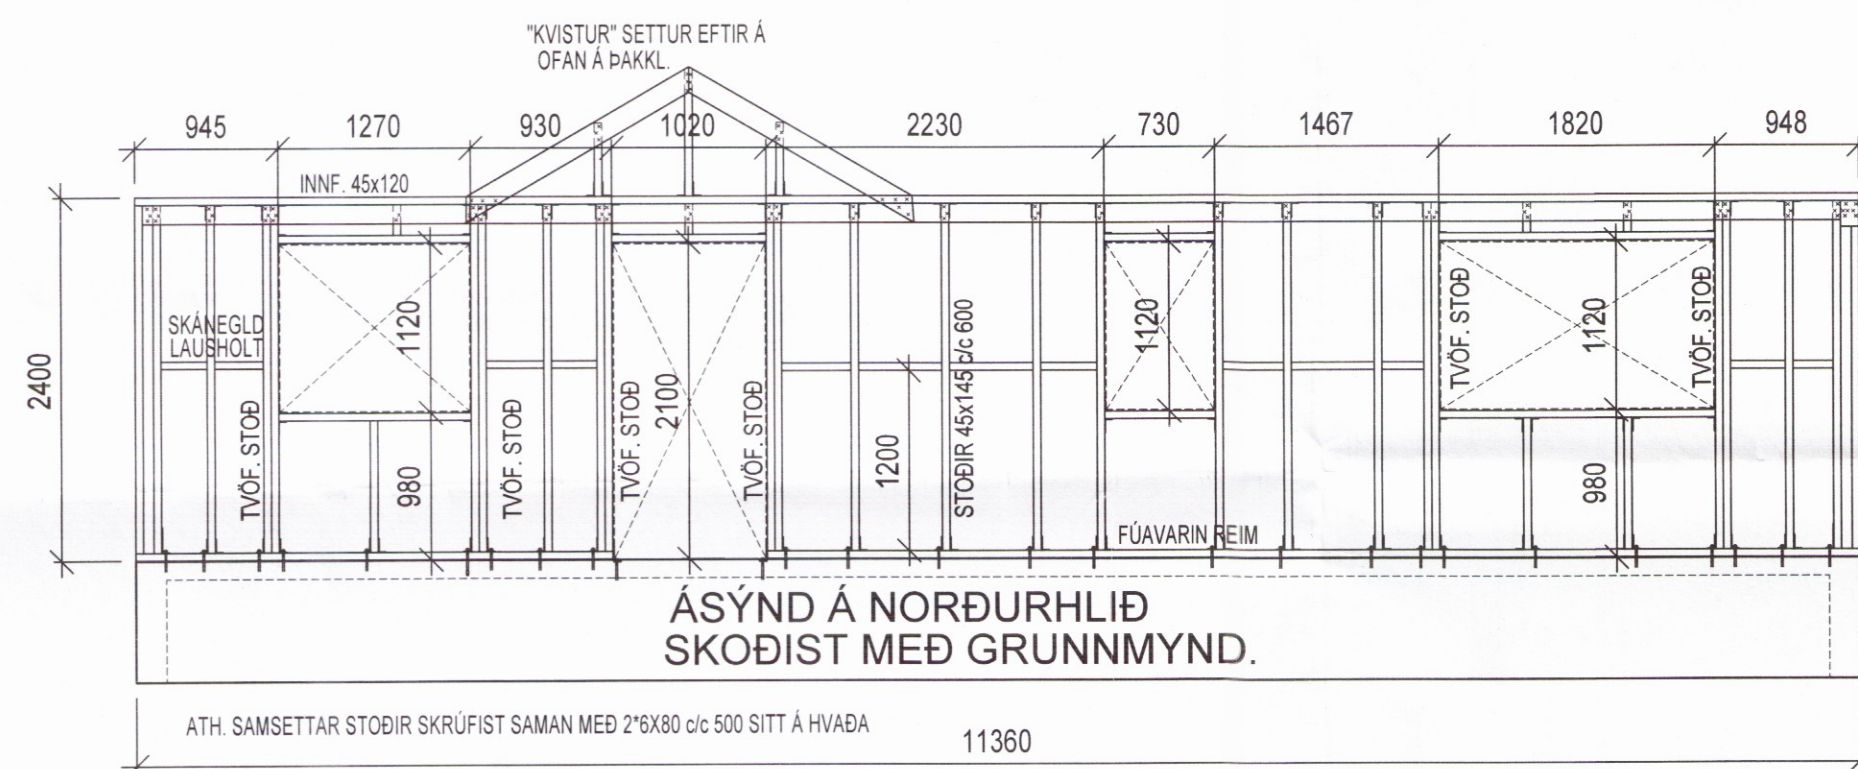


ÁSYND Á NORÐURHLIÐ
SKOÐIST MED GRUNNMYND.


INNSTEYPT STAÐFESTING
BMF-SULLSKÖR D / B=70
NEGL. 2'S STK KS + M12

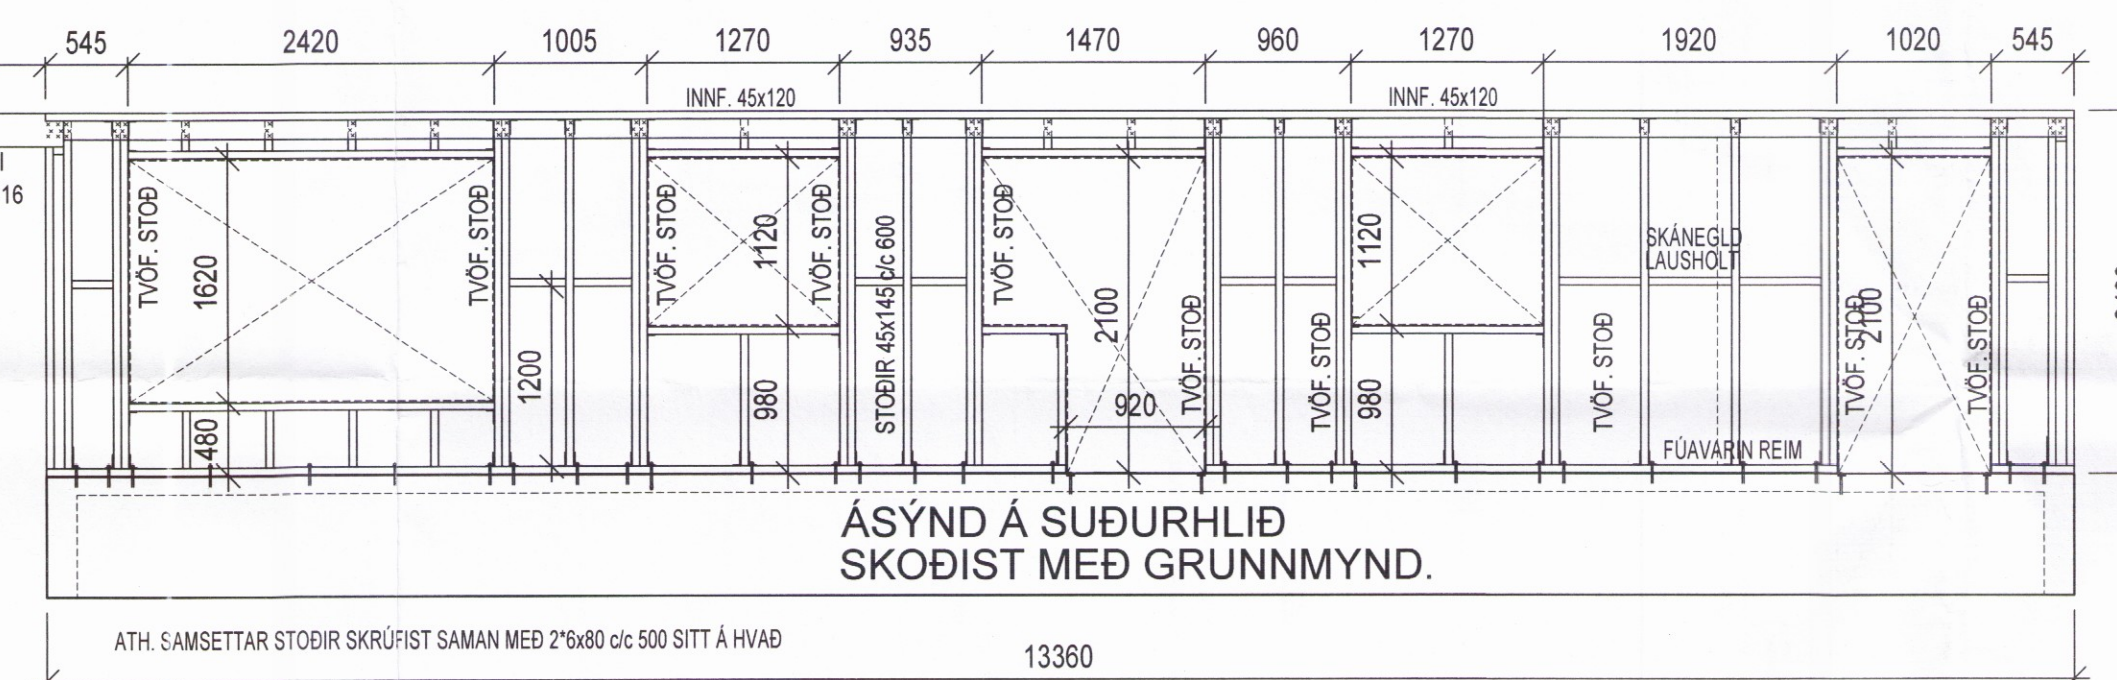

ÁSYND Á SUÐURHLIÐ
SKOÐIST MED GRUNNMYND.

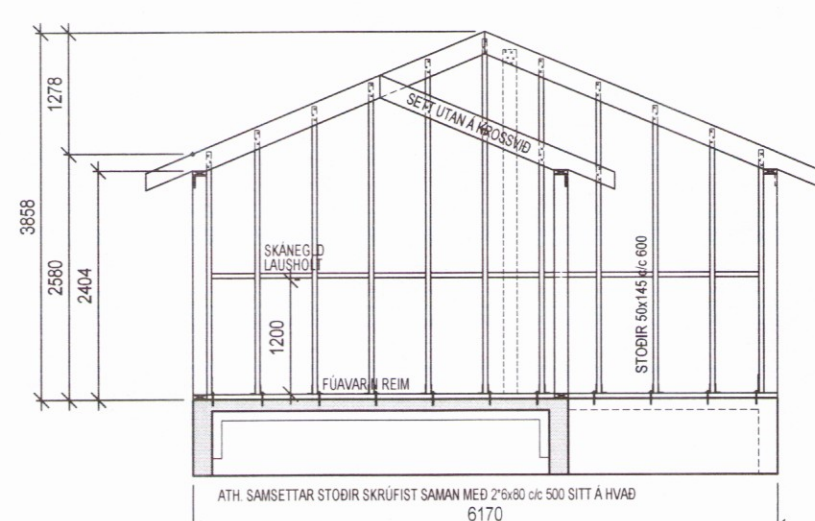


ÁSYND Á AUSTURGAFL, SKORIÐ GEGNUM GEYMSLU
SKOÐIST MED GRUNNMYND.

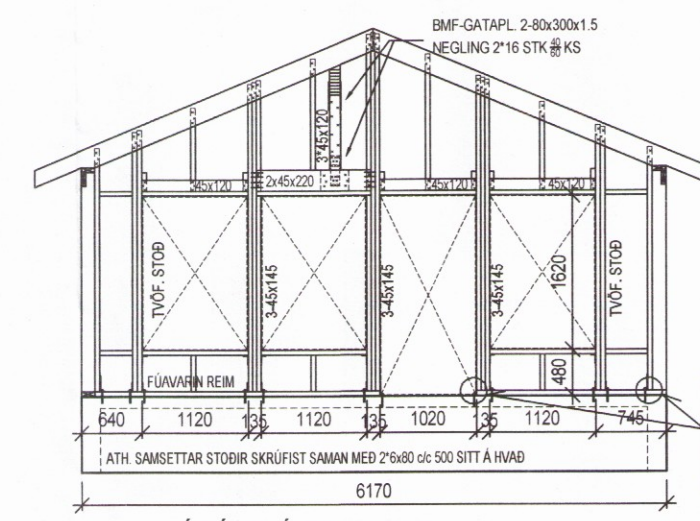

ÁSYND Á FRAMGAFL
SKOÐIST MED GRUNNMYND.

SJÁ GRUNNMYND Á TEIKNINGU B-01 OG SNIÐ Á TEIKNINGU B-03

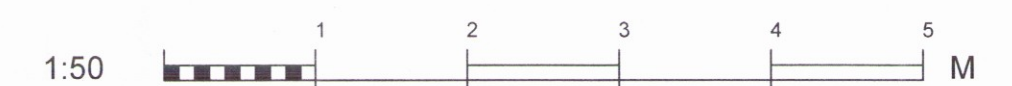

KERHRAUN C 110 - GRÍMSNES- OG GRAFNINGSHREPPI		3262	
BURÐARVIRKI TIMBURVIRKI GRUNNMYND OG SÉRMYNDIR		VERKNR V017-082	
UTGAFI	DAGS	NAFN	TEIKN NR B-02
YFIRNAD JLS	TEIKNAD JLS	MKV 1:50	VERKNR V017-082
SKRÁ	SKRÁ	SKRÁ	TEIKN NR
DAGS 2017.09.25	DAGS	DAGS	TEIKN NR

VERKFRÆÐISTOFA FRV
SKOLAVÖRÐUSTIG 3, 101 REYKJAVÍK
SÍMI: 561 9040 OG 561 9043, FAX: 561 9044
NETFANG: vidjsja@sk3.is
www.sk3.is