


S1
01|01


DÆMIGERT SNIÐ GEGNUM HÚS

Mkv. 1:10

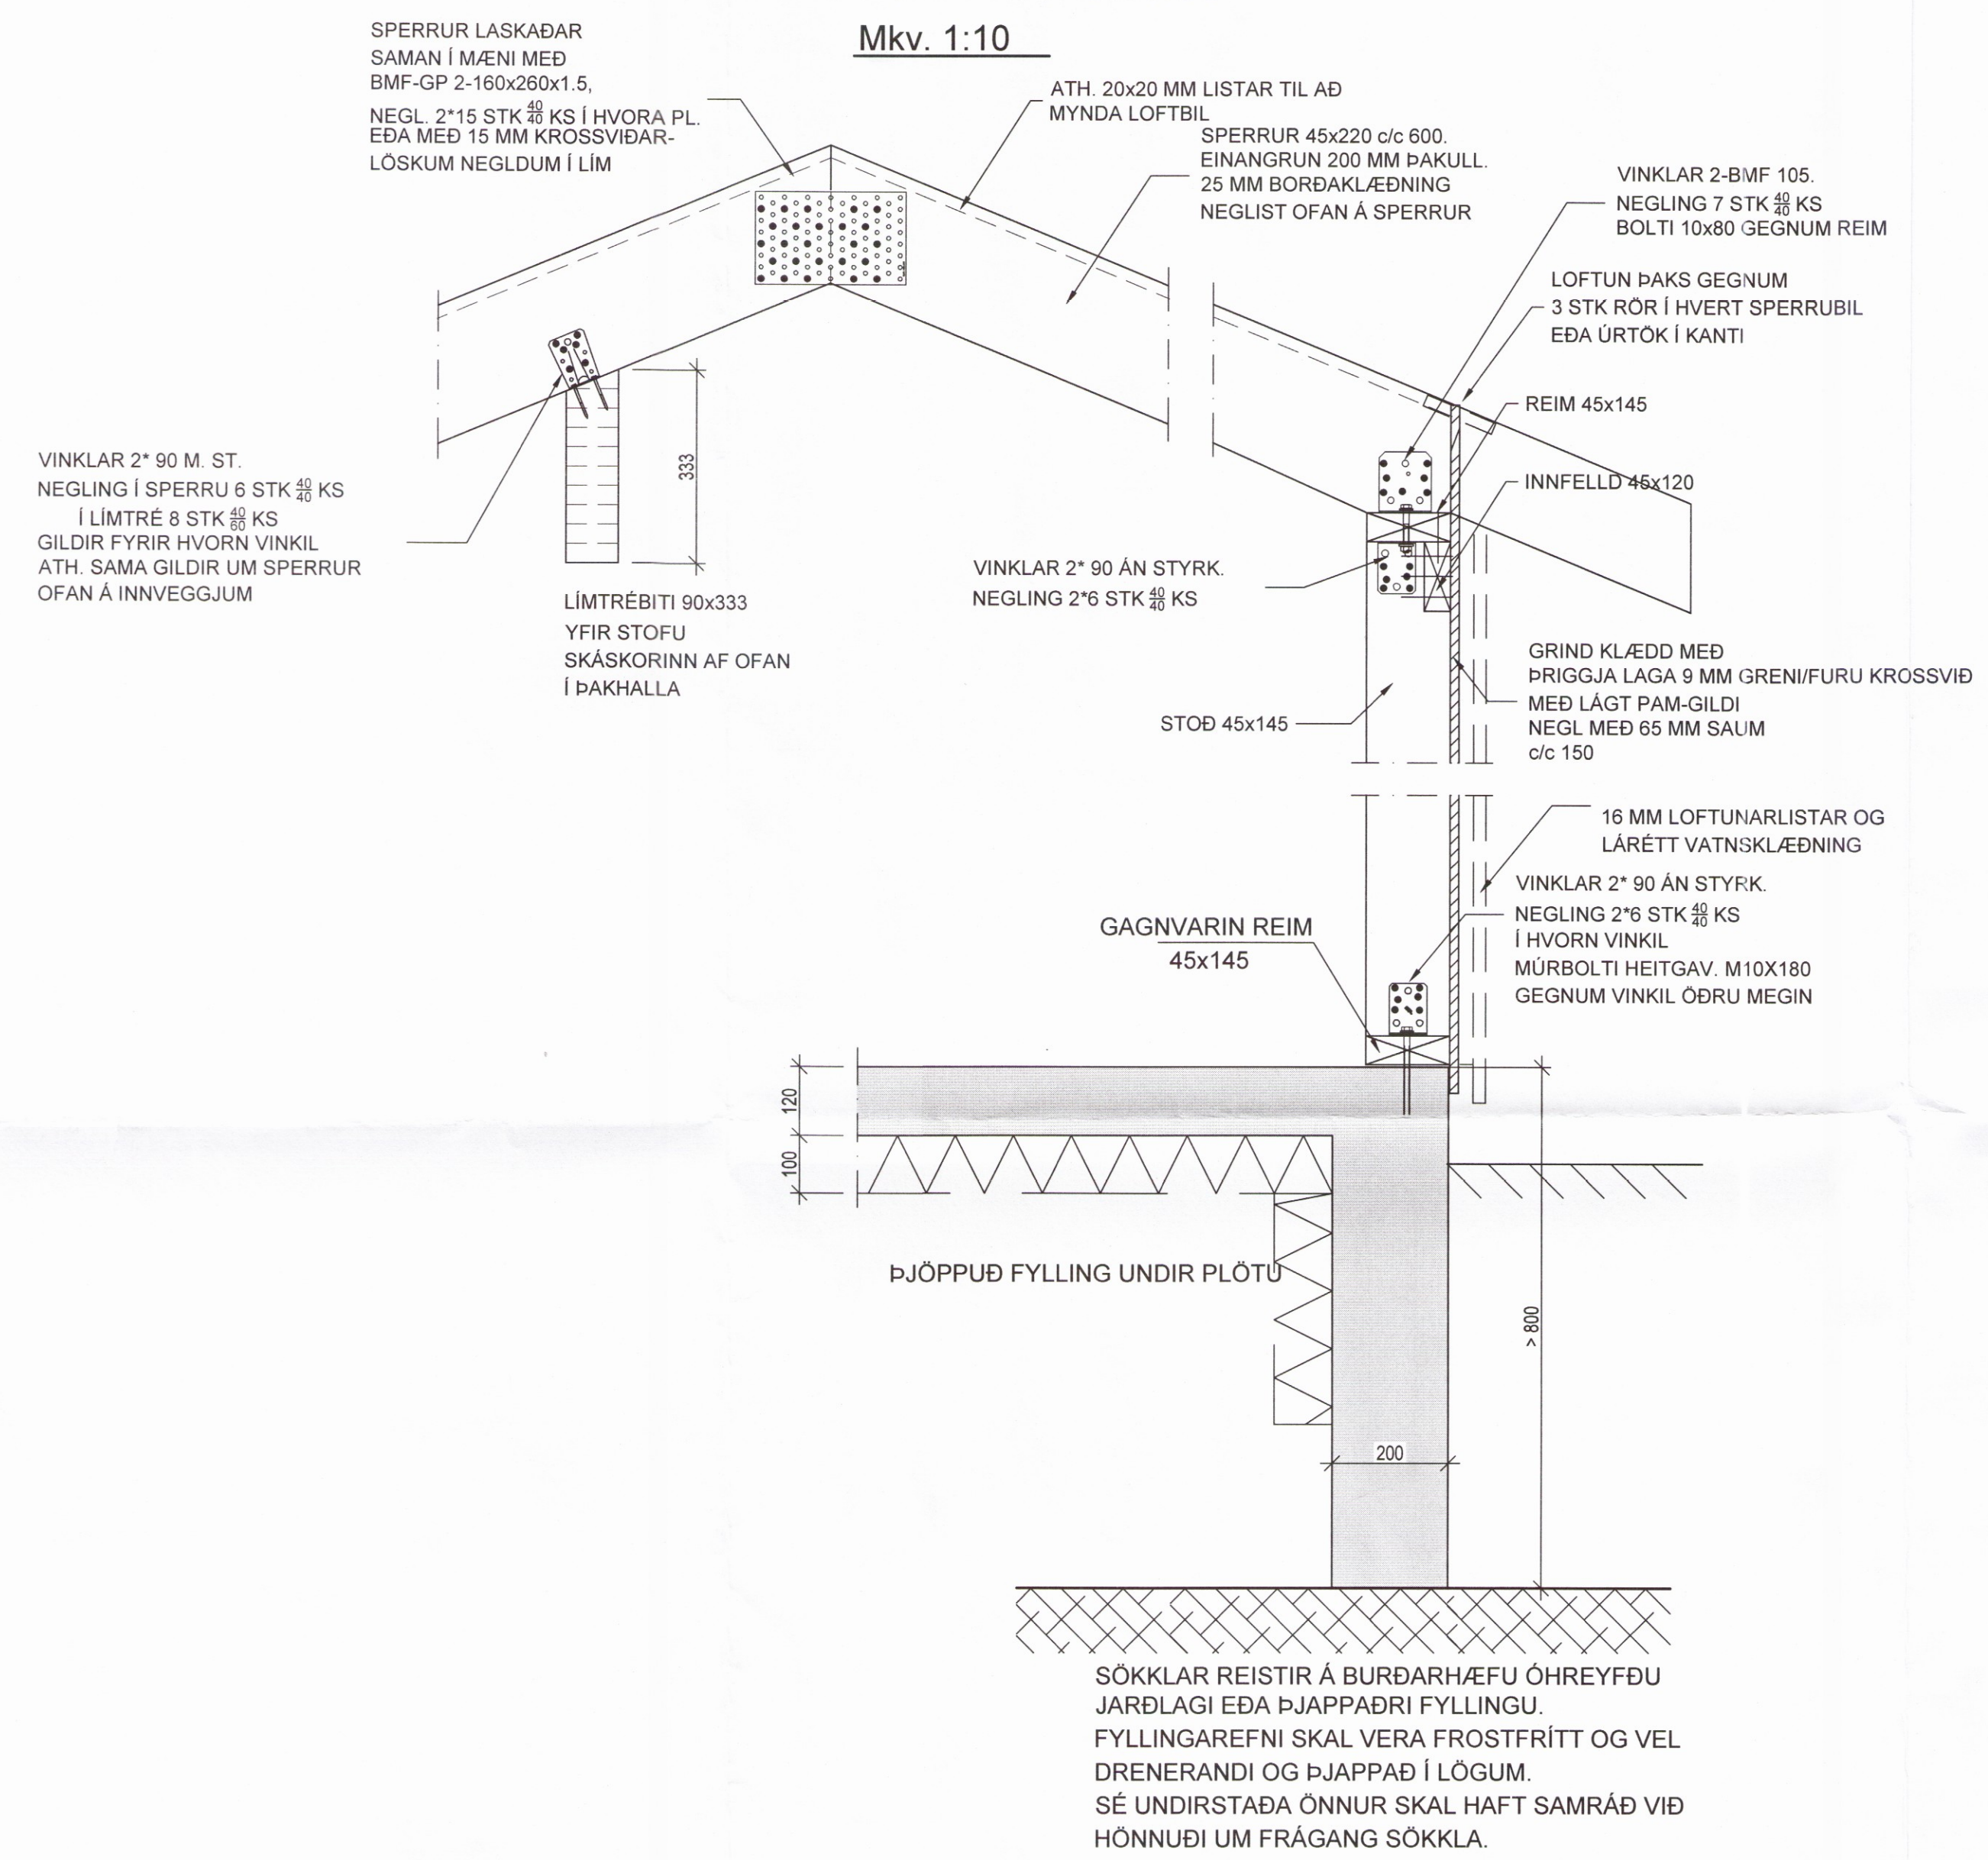

S2
01|01

Mkv. 1:10

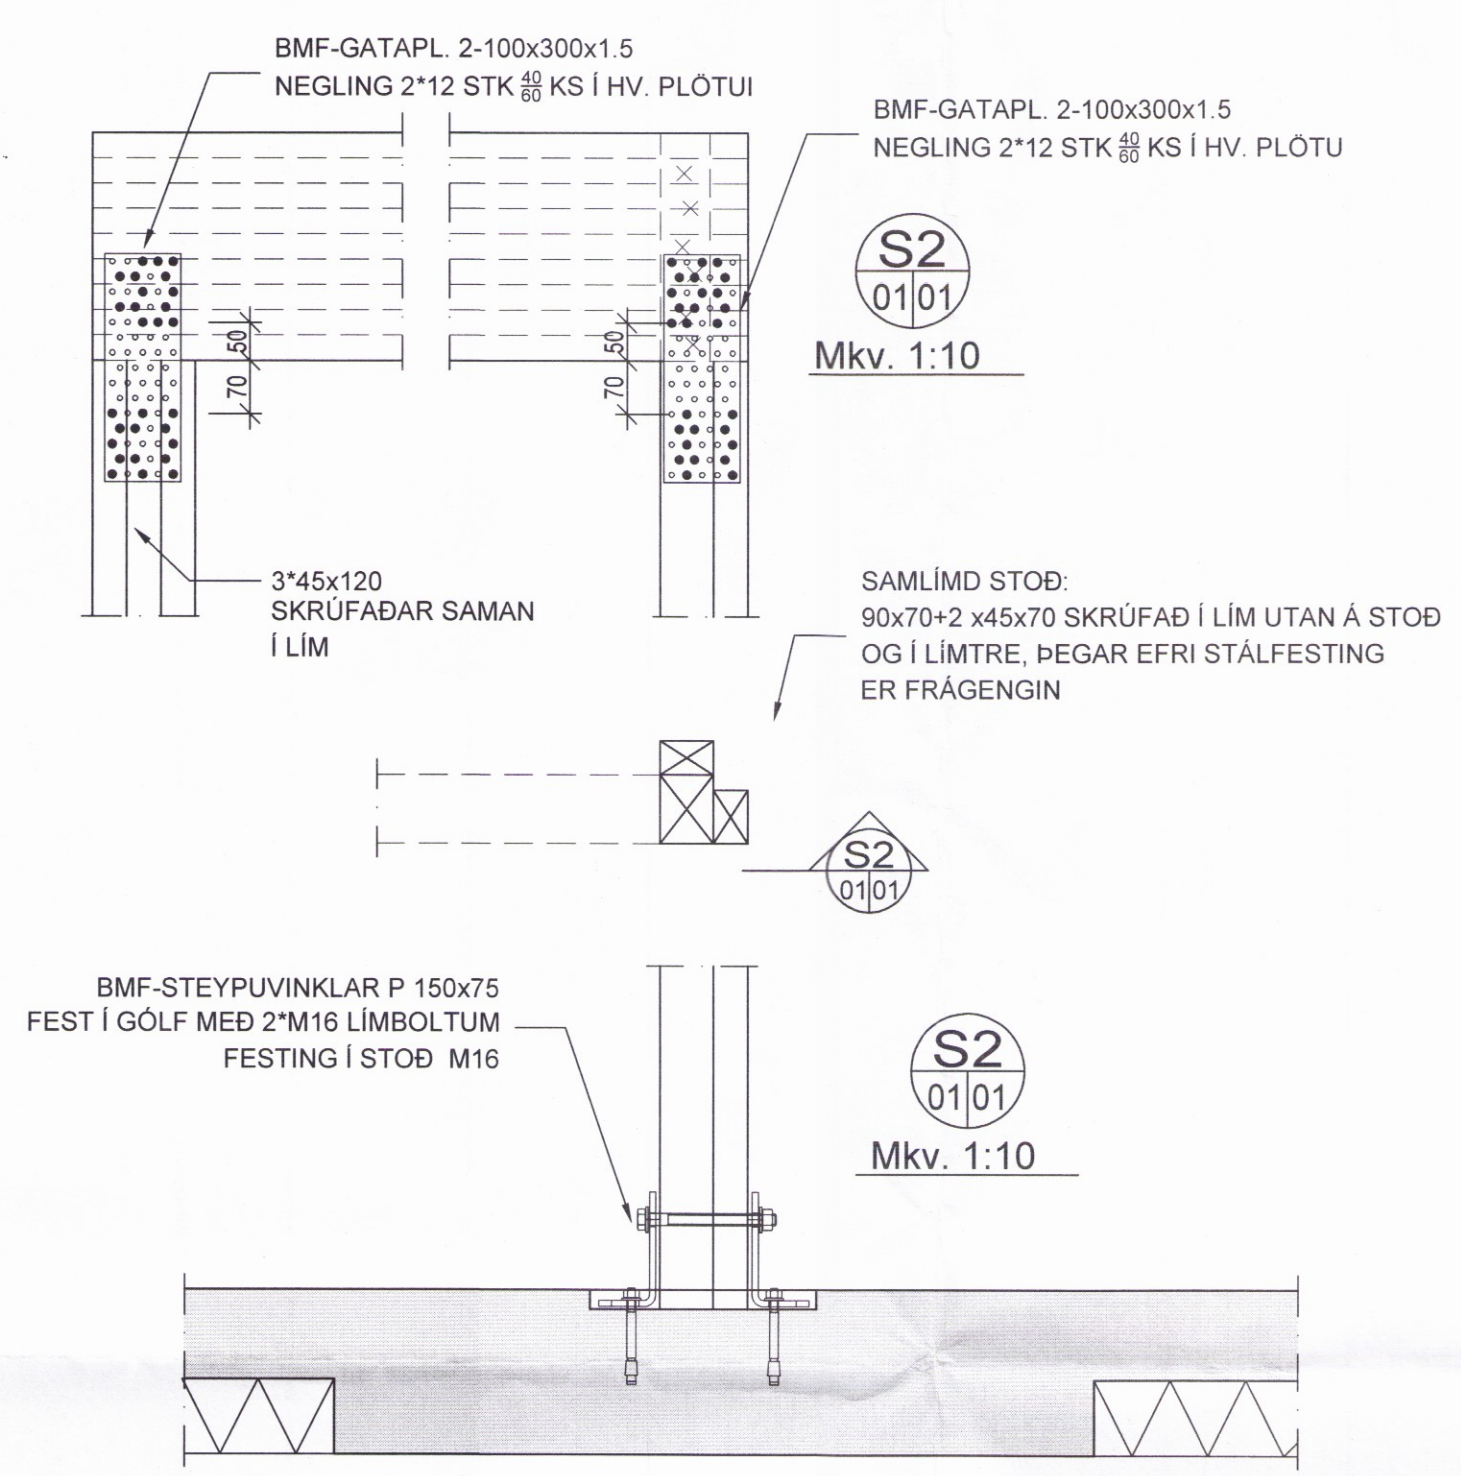

SJÁ GRUNNMYND Á TEIKNINGU B-01 OG GRINDARÁSÝNDIR Á TEIKNINGU B-02

KERHRAUN C 110 - GRÍMSNES- OG GRAFNINGSHREPPI		BURÐARVIRKI		3263	
TIMBURVIRKI		SNÍÐ			
HANNAÐ	JLS	TEIKNAD	JLS	MKV	1:10
SAMÞ.		SKRA		VERKNR	V017-002
UTGAFU		DAGS	2017.09.25	TEIKN. NR.	B-03

www.vidsjá.is