
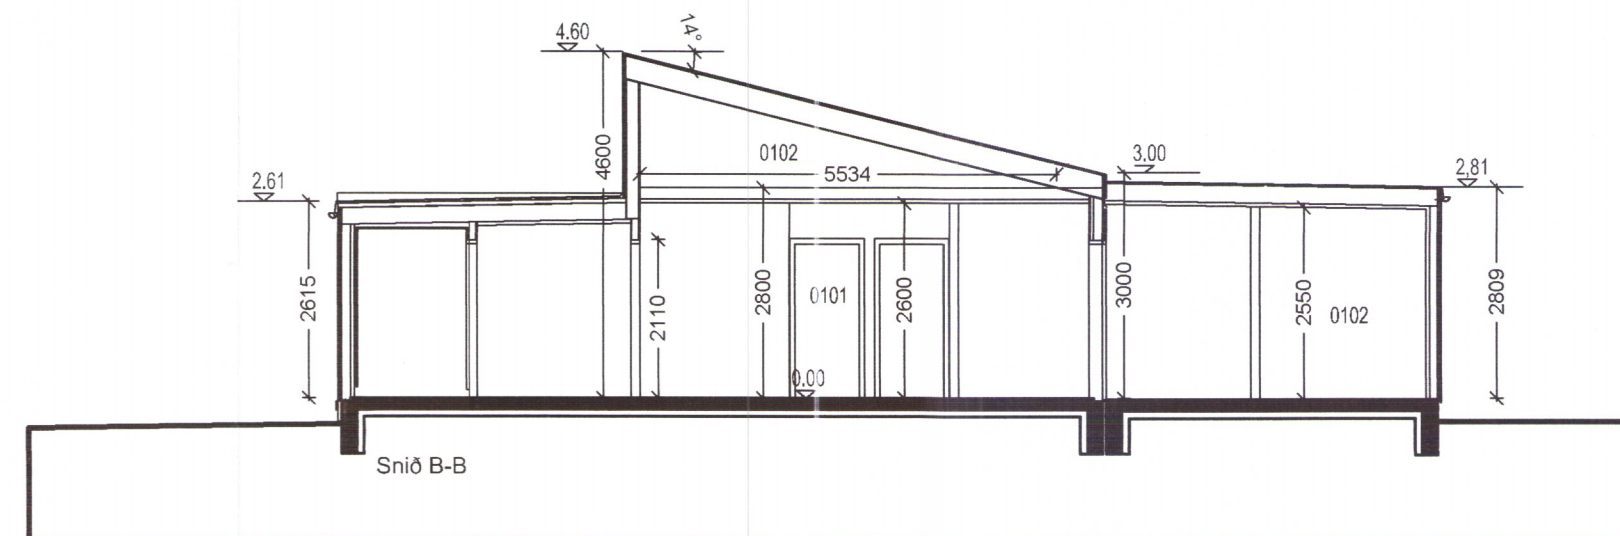
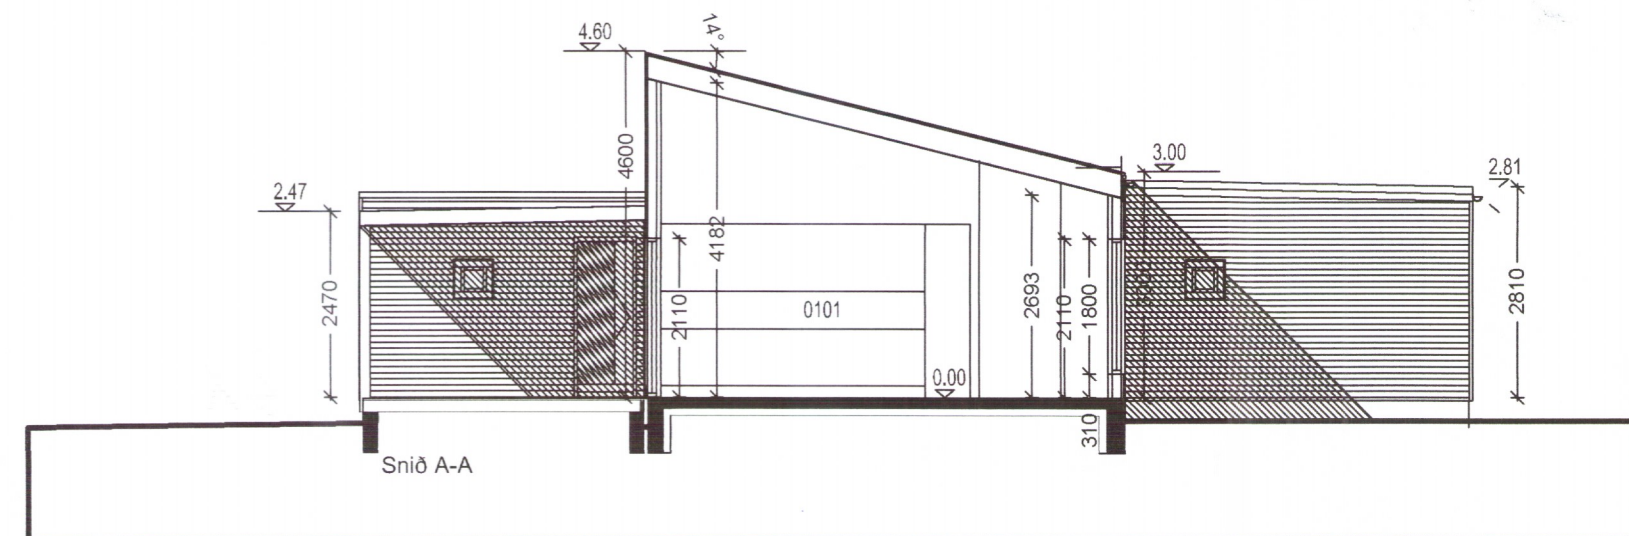
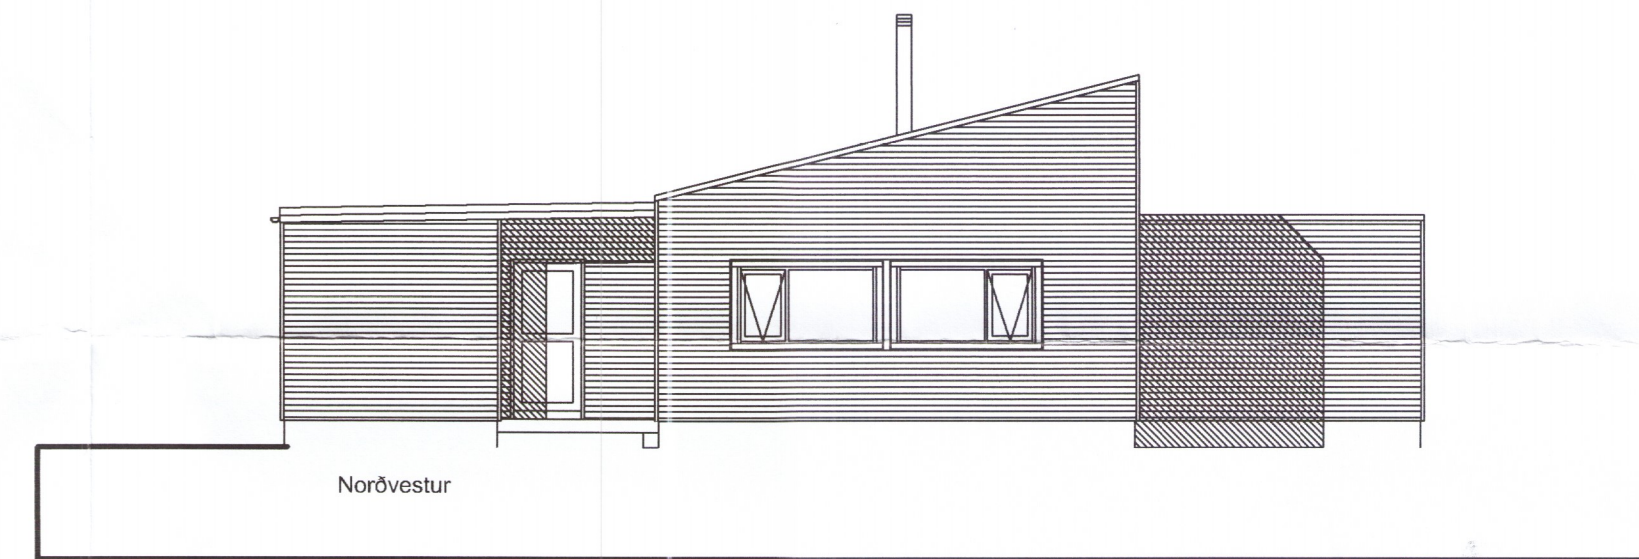
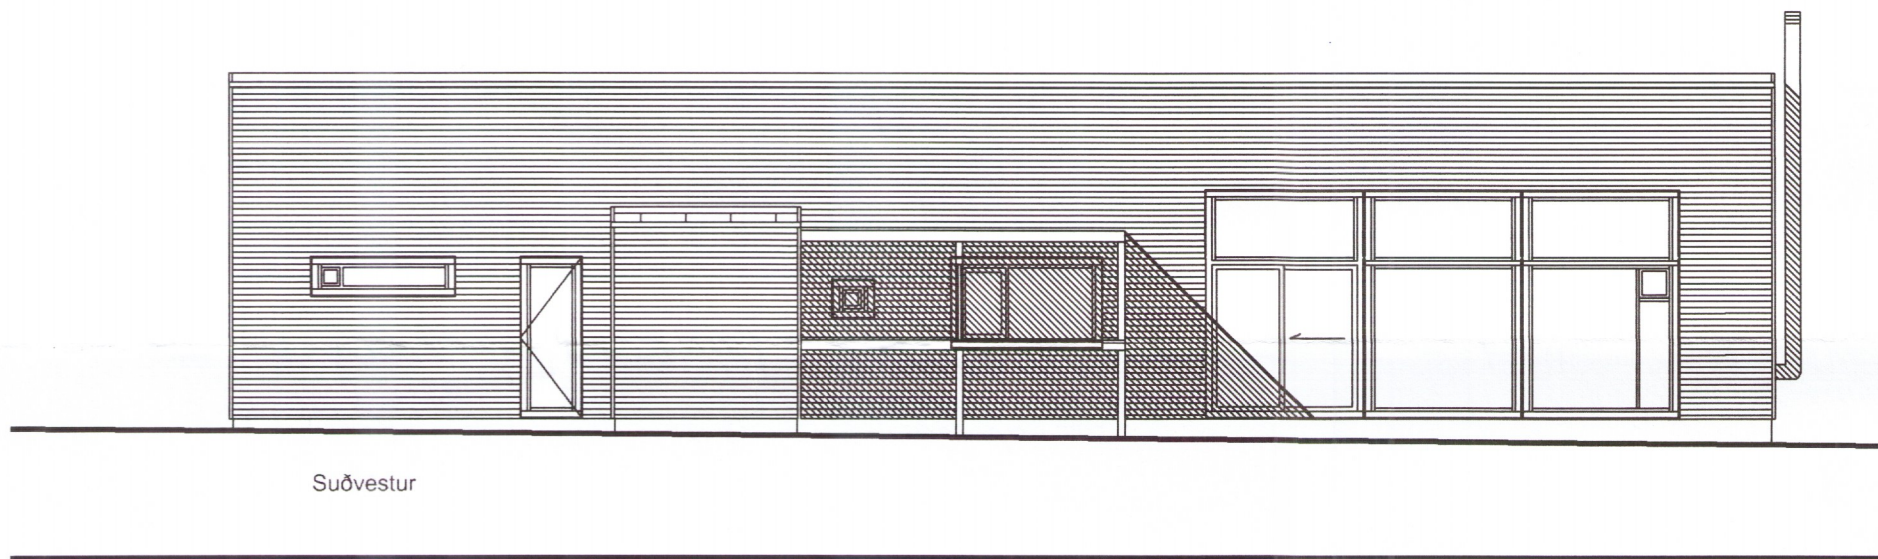
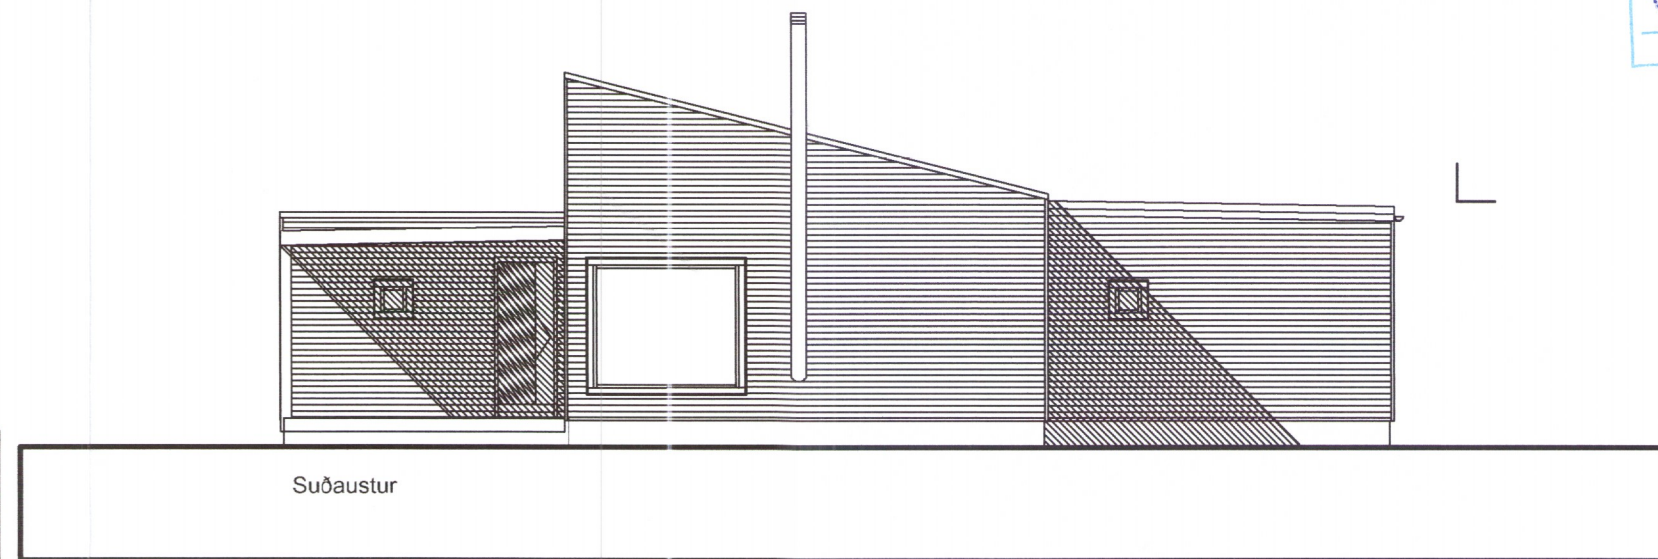


Umhverfis- og tæknisvið Uppsveita
Samþykkt
 19. sep. 2019
David Sigurðsson
 Byggingarfulltrúi

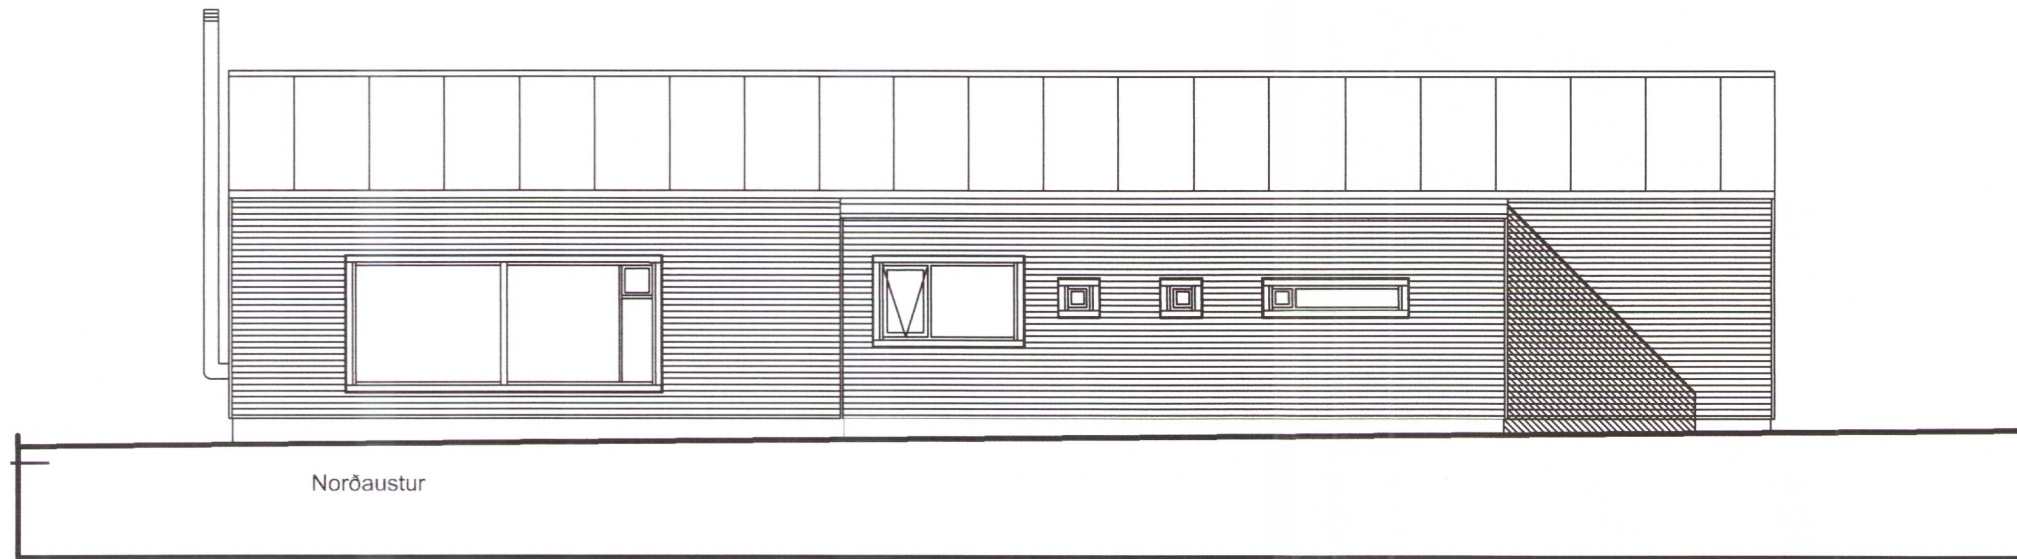

3265-19

Eyrargata 9
 Bláskógabyggð
 Útlit
 Snið

Hannað / teiknað : // Verknúmer : 1826
 Mælikvarði : 1/100 Dagsetning : 16.09.2019

Teikn.nr. 102

Aðalhönnuður :
 Friðrik Friðriksson arkitekt Fai, Kt: 211256-4519 *Friðriksson*

Studio F - arkitektar
 Kelduhvammur 6, 220 Hafnarfjörður
 Kt: 430707-1670 S: 571 0202 / 864 9610 Netf: studiof@islandia.is