


Útlit - Vestur

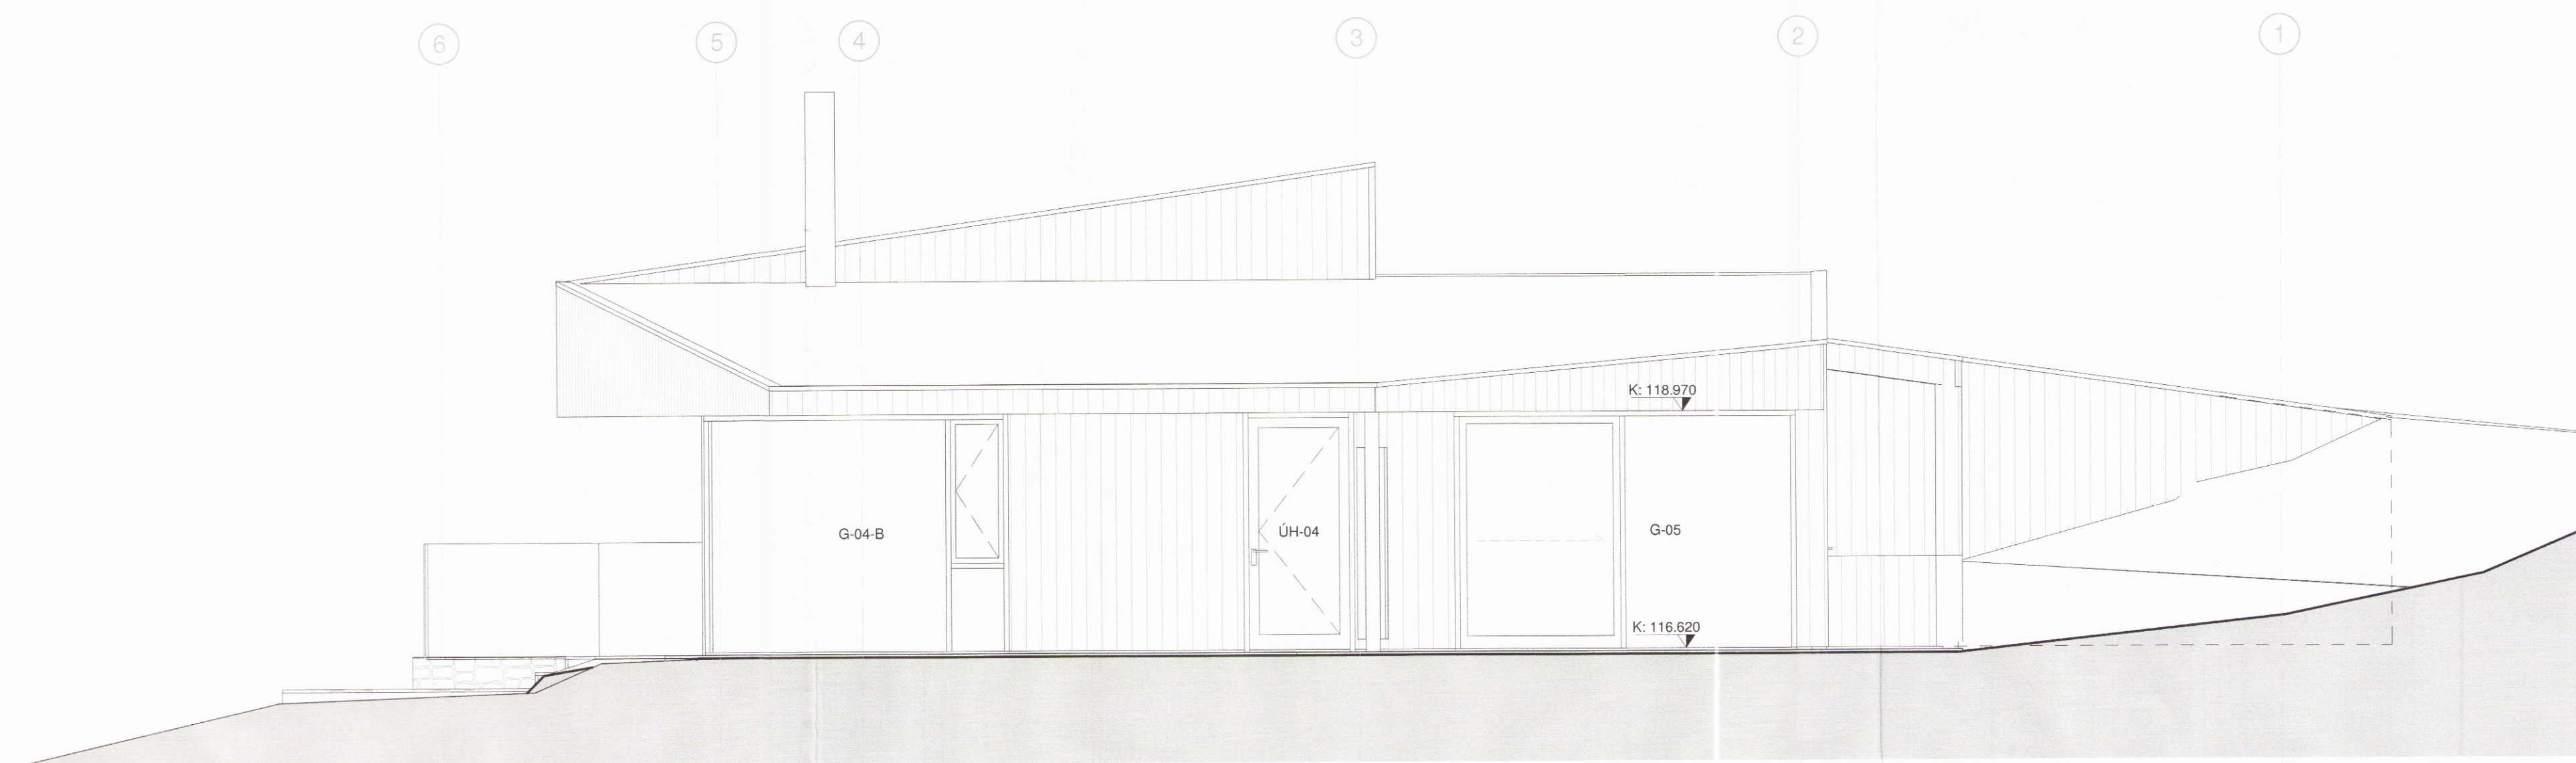

Útlit - Suður

ENDURSKODUN : DAGS. :

GATA, frístundahús
 Flúðir

Verkeikning

VERKKAUPI : Grímur Sæmundsen og Björg Jónsdóttir
 KENNITALA VERKKAUPA: 040255-3979
 LANDNÚMÉR: 192259
 STAÐGREINIR: 8710 -1-28100040
 EFNÍ: Útlit suður og vestur **3219**
 MÆLIKVARDI: 1 : 50 VERKNR: 1615
 BLAÐSTÆRD: A1 TEIKN. NR.: 2_XX_02_01
 TEIKNAD: AP, SHP YFIRFARID: SS
 DAGSETNING ÚTGÁFU: 15.09.2017 ENDURSK:

basalt
 arkitektar

Laugavegi 51
 101 Reykjavík
 sími: 515 1400
 svar@basalt.is
 kt: 660609-1050
 kt: 300653-3169

ADALHÖNNUÐUR: Sigríður Sigbjörnsdóttir, arkitekt FAÍ

Teikningu má ekkí afrita með neyðlosum hætti, að hluta til eða í heild án skriflegs leyfi höfundar